


# Neubau einer 110-kV-Hochspannungsfreileitung zwischen Idar-Oberstein - Niederhausen

110-kV-Hochspannungsfreileitung  
Idar-Oberstein - Niederhausen, Bl.1381  
Abschnitt: Idar-Oberstein - Algenrodt  
Abschnitt: Algenrodt - Pkt. Erz-Berg

Demontage 110-kV-Hochspannungsfreileitung  
Niederhausen - Idar-Oberstein, Bl.0102  
Abschnitt: Pkt. Erz-Berg - Pkt. Idar  
Abschnitt: Pkt. Idar - Idar-Oberstein

Neubau einer 110-kV-Hochspannungsfreileitung  
Koblenz - Niederhausen, Bl.0100  
Abschnitt: Pkt. Waldböckelheim - Niederhausen

## EMF Übersichtsplan 1 : 25000

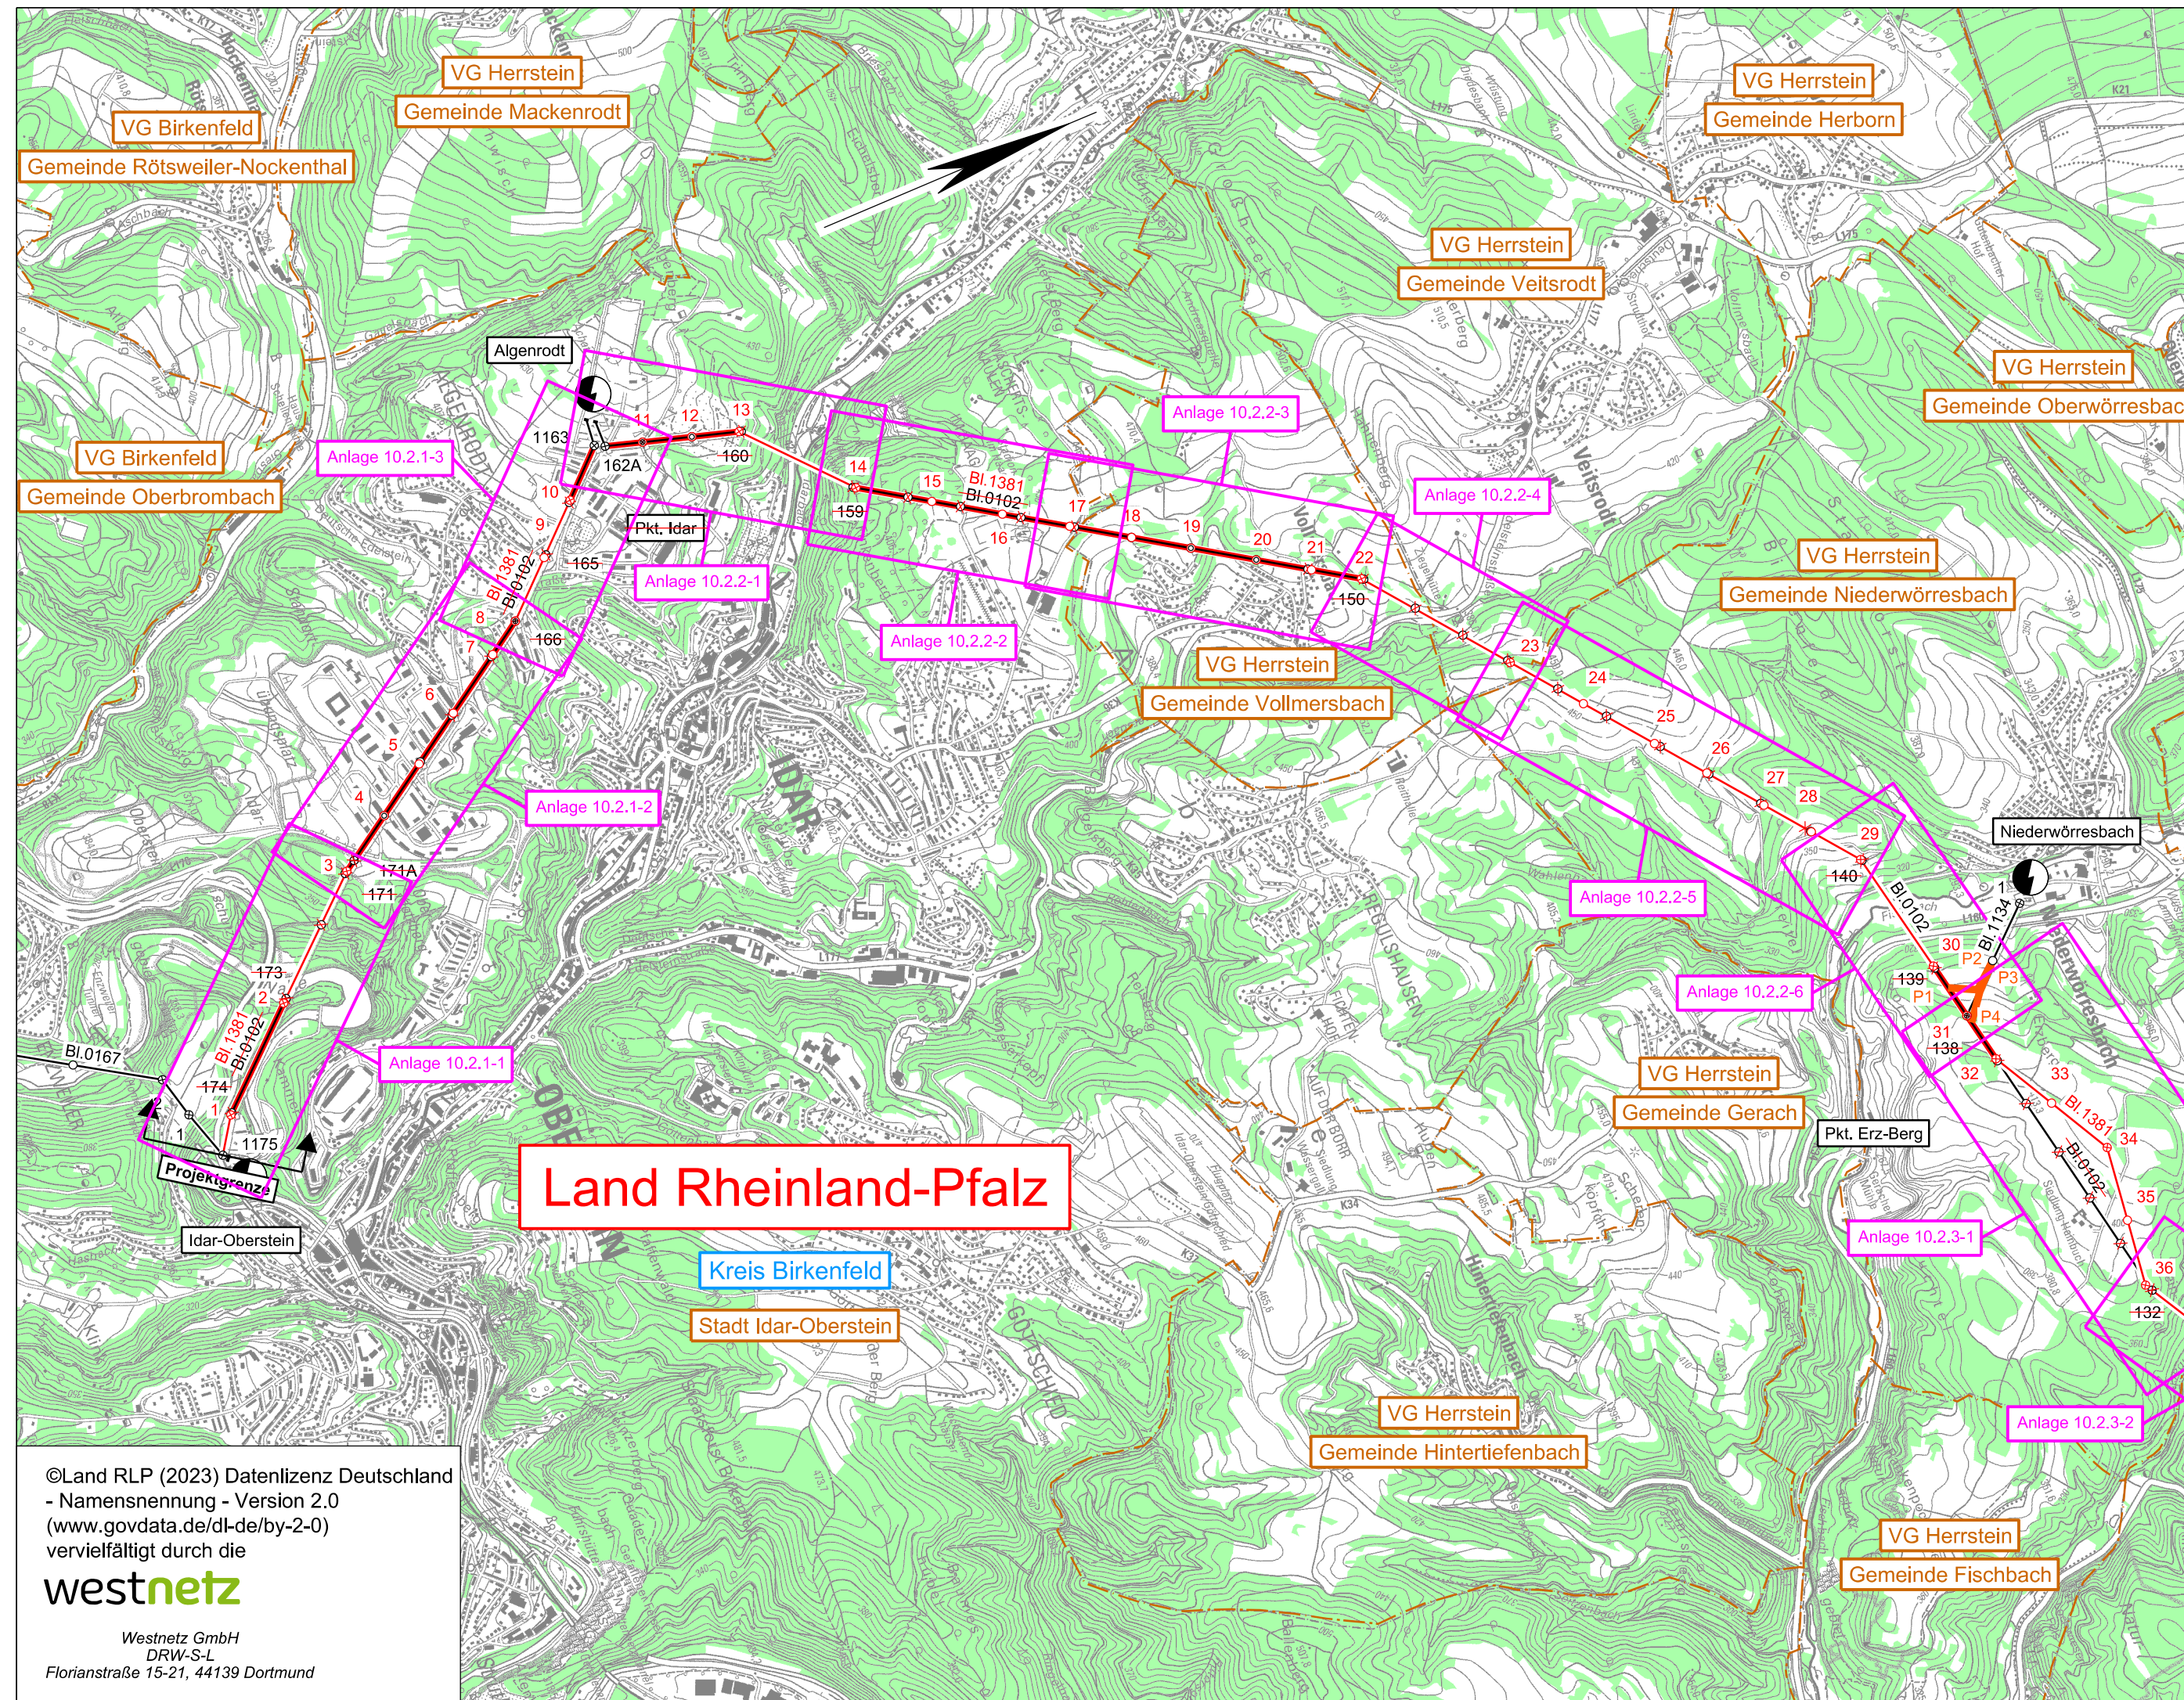

- ### Legende
- Staatsgrenze
  - Landesgrenze
  - Reg.- Bez. Grenze
  - Kreisgrenze
  - Gemeindegrenze
  - Umspannanlage (Bestand)
  - Umspannanlage (Planung)
  - Hochspannungsfreileitung (Bestand)
  - Hochspannungsfreileitung (Bestand) wird demontiert
  - Hochspannungsfreileitung (Planung)
  - Hochspannungsfreileitung (Planung) in bestehender Leitungsachse
  - Zubeseilung
  - Trag-/ Abspannmast (Bestand)
  - Trag-/ Abspannmast (Bestand) wird demontiert
  - Trag-/ Abspannmast (Planung)
  - Trag-/ Abspannmast (Planung) an bestehendem Standort
  - Hochspannungskabel (Bestand)
  - Hochspannungskabel (Planung)
  - Provisorium
  - Wald
  - Planung nachrichtlich übernommen
  - Blattschnitte der EMF-Pläne
- Eintragung in diesem Farbtone  
ehemaliger Planungsstand

©Land RLP (2023) Datenlizenz Deutschland  
- Namensnennung - Version 2.0  
(www.govdata.de/dl-de/by-2-0)  
vervielfältigt durch die  
**westnetz**  
Westnetz GmbH  
DRW-S-L  
Florianstraße 15-21, 44139 Dortmund

Zur Plananfertigung verwendete DTK 25: 6209, 6210, 6309, 6310

Stand:	19.12.2023	
Erstellt:	28.10.2013	SPIE/Ju
Inhalt:	Planung	

