
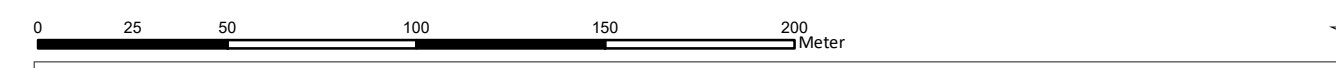


- Maßnahmen ohne kartographische Verortung**
- V1** Zeitliche Beschränkung der Baustelleneinrichtungsflächen gem. § 15 (1) BNatSchG
 - VA 2.1** Vermeidung einer Beeinträchtigung der Avifauna
 - VA 3** Minimierung der baubedingten Flächeninanspruchnahme
 - VA 4** Minimierung der bauzeitlichen Störung

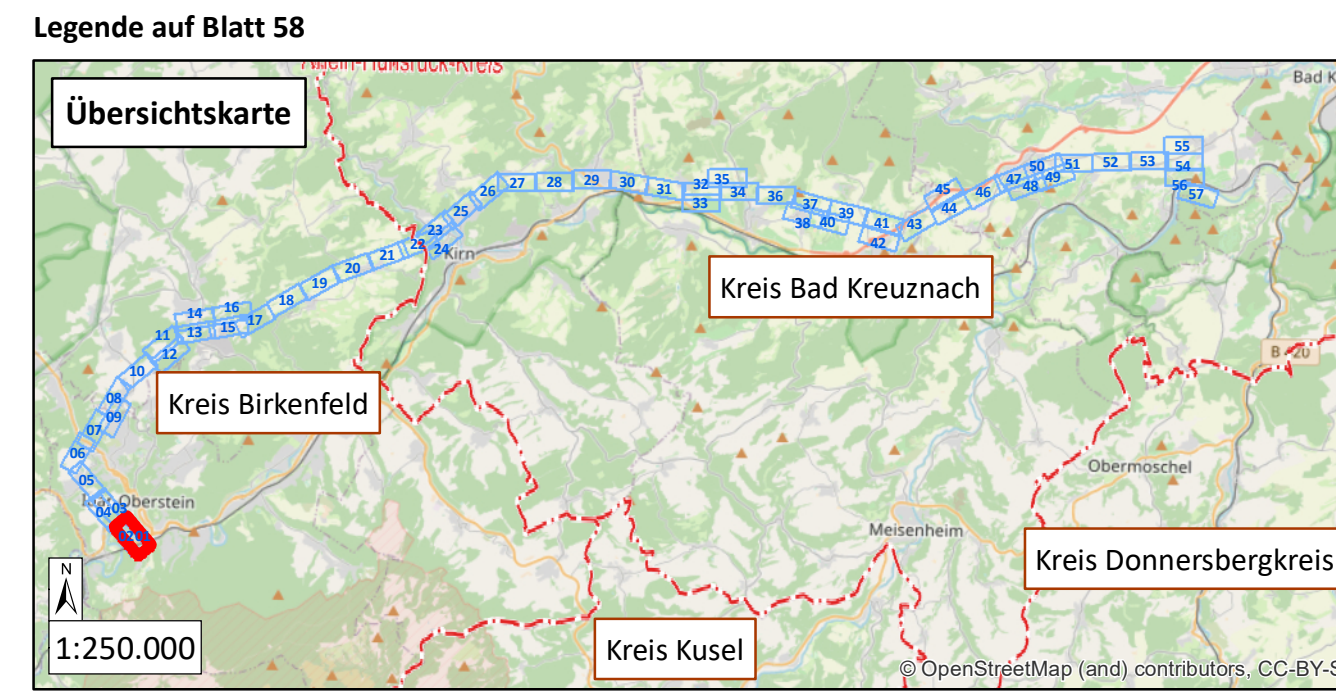

westnetz Westnetz GmbH
Spezialservice Strom

Florianstraße 15-21
44139 Dortmund

**Ersatzneubau der 110-kV-Hochspannungsfreileitung
Idar-Oberstein – Niederhausen (Bl. 1381)**


Landschaftspflegerischer Begleitplan

Karte 3: Maßnahmenplan



Maßnahmenverortung (S. 1-57) Legende (S. 58)

Blatt 1 von 58

Bearbeitet:	Sylvia Lang	 NATUR PLANUNG	Biedrichstraße 8c 61200 Wölfersheim
Gezeichnet:	Dennis Salwiczek		Tel.: (06036) 9 89 36-10
Größe:	841 mm x 297 mm		Fax: (06036) 9 89 36-11
Maßstab:	1:2.000		mail@naturplanung.de
Hintergrund:	ALK		www.naturplanung.de
Stand:	März 2021		

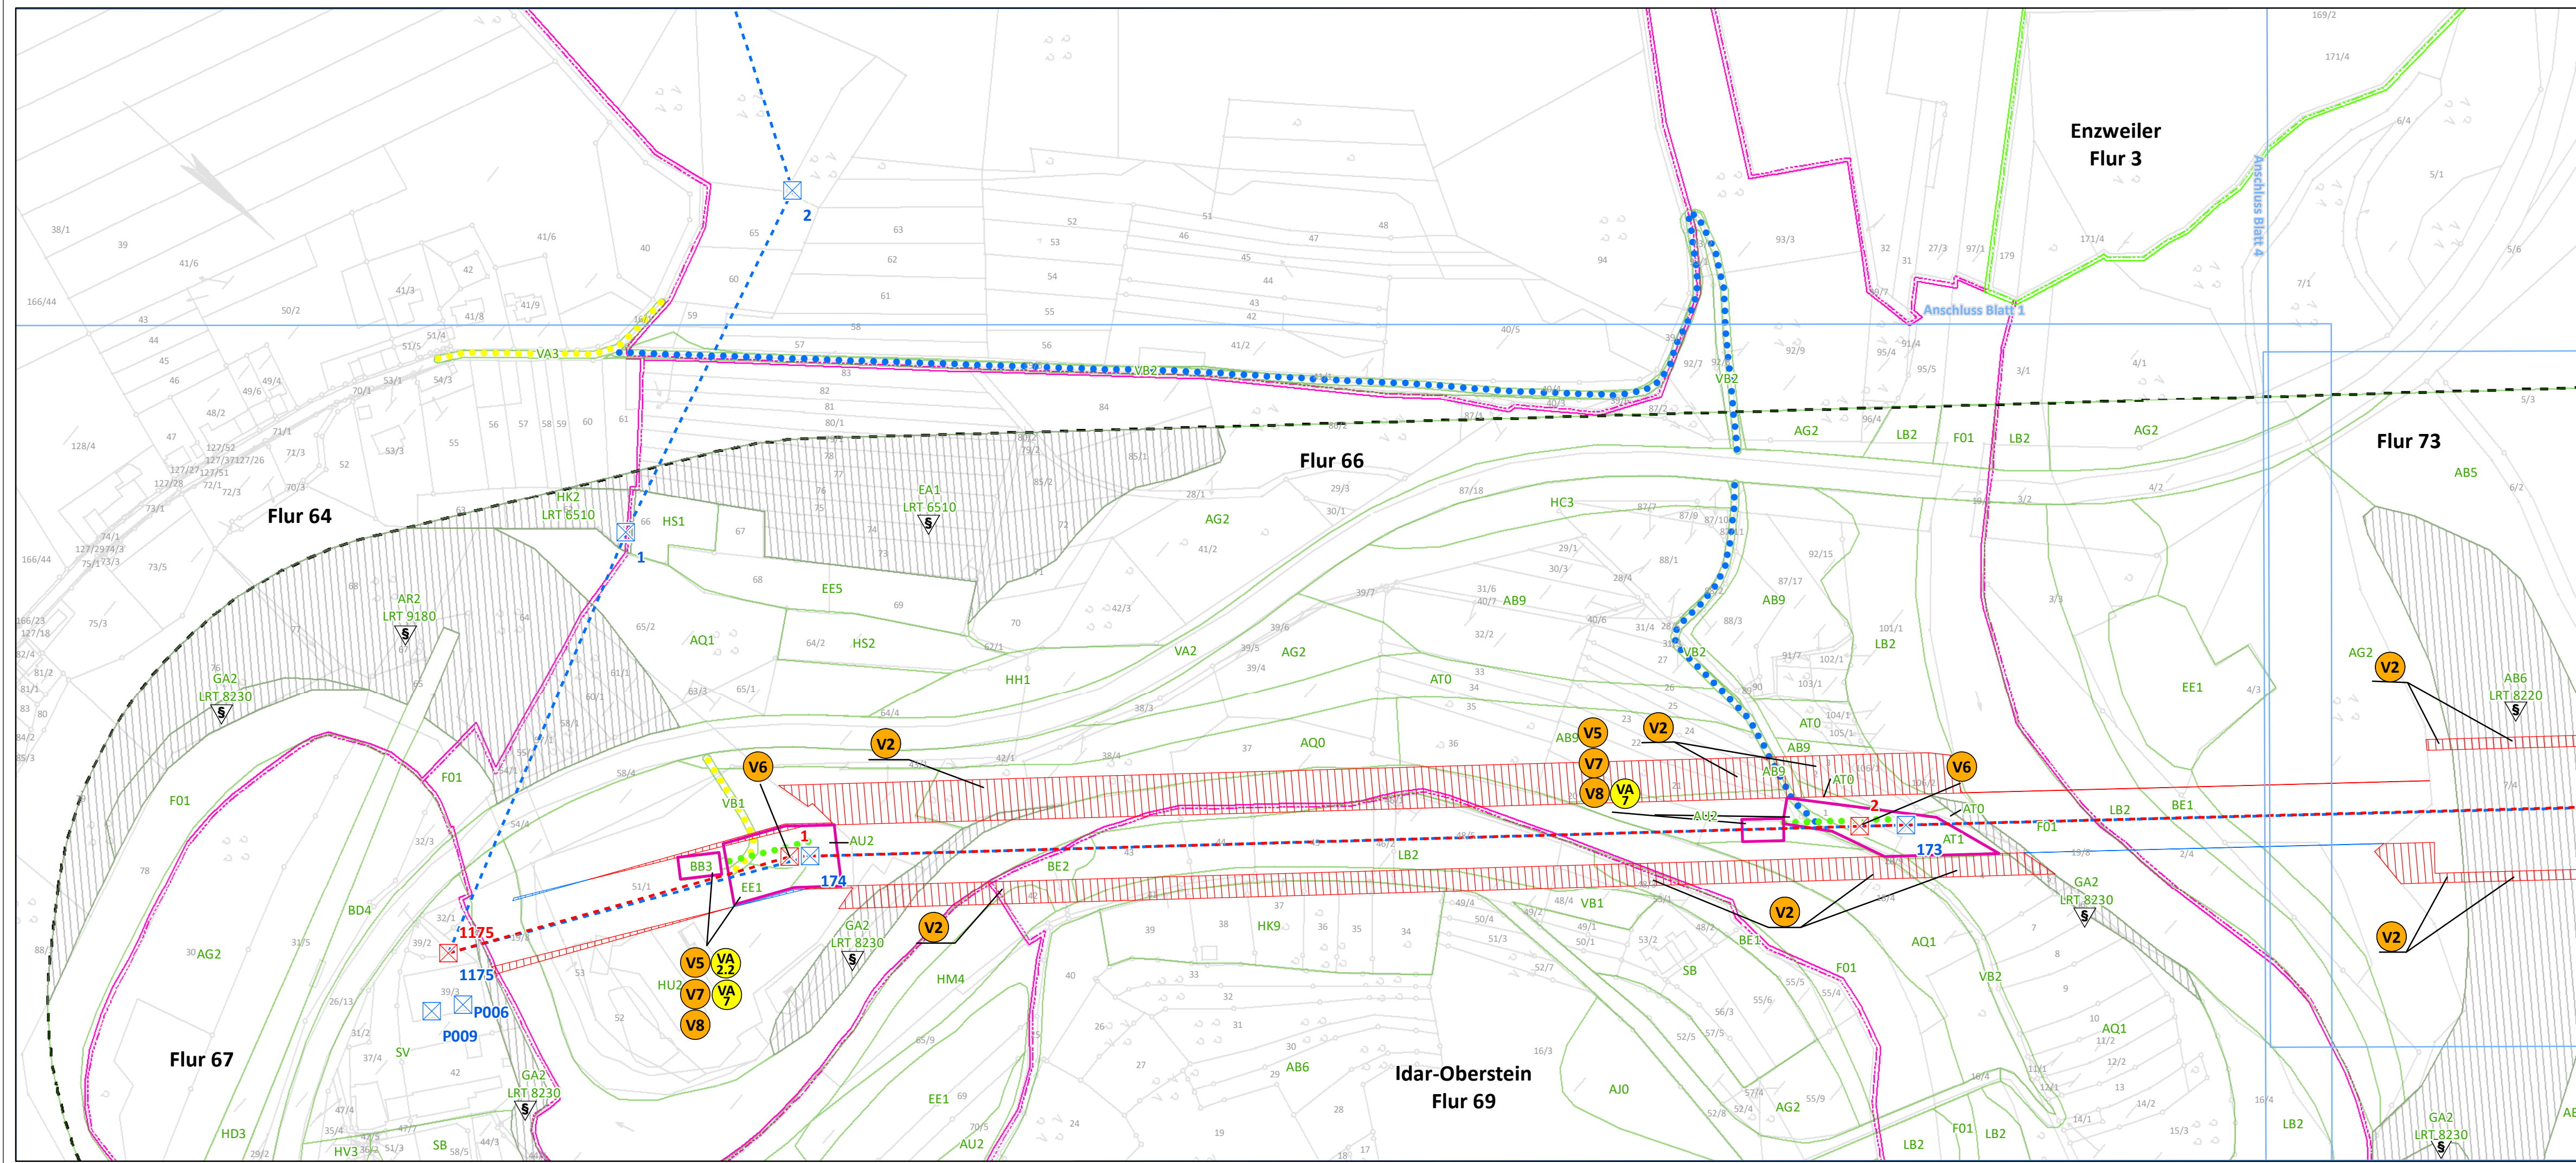

- Maßnahmen ohne kartographische Verortung**
- V1** Zeitliche Beschränkung der Baustelleneinrichtungsflächen gem. § 15 (1) BNatSchG
 - VA 2.1** Vermeidung einer Beeinträchtigung der Avifauna
 - VA 3** Minimierung der baubedingten Flächeninanspruchnahme
 - VA 4** Minimierung der bauzeitlichen Störung

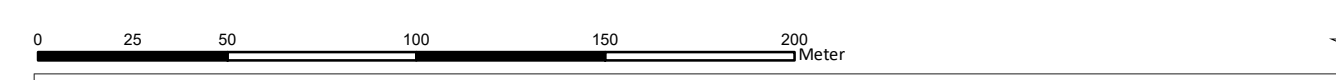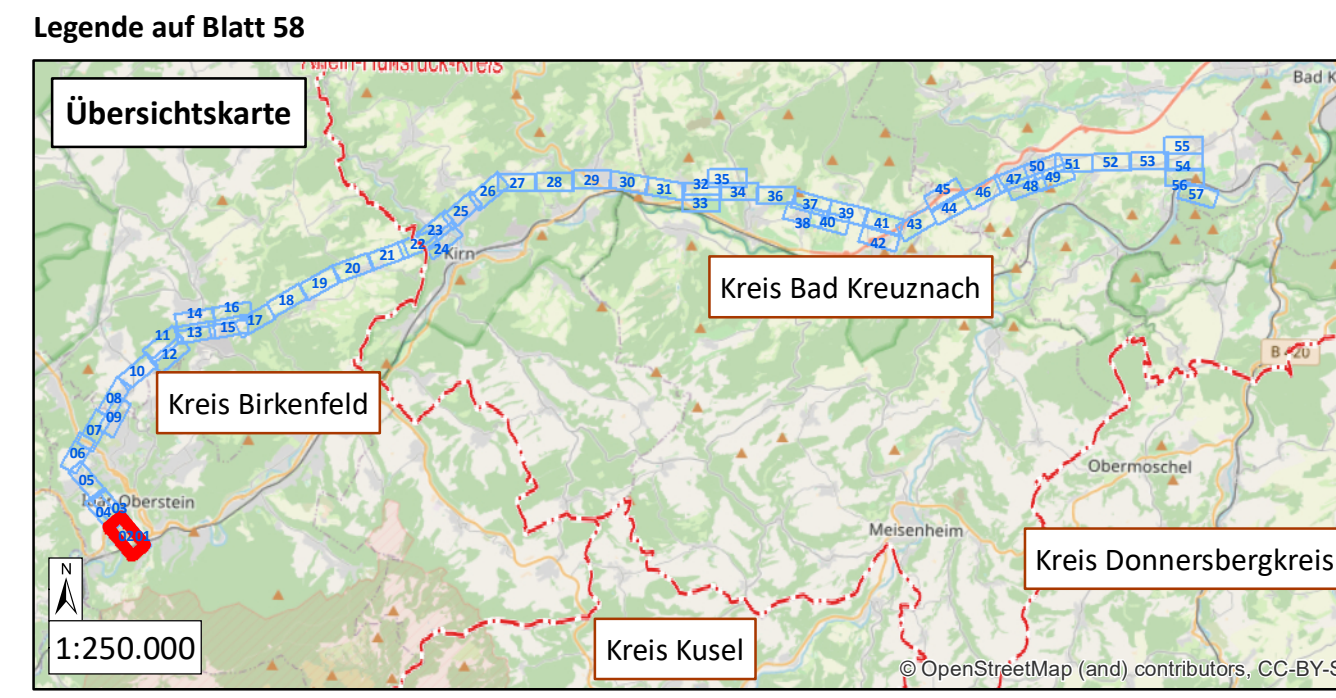

westnetz Westnetz GmbH
Spezialservice Strom

Florianstraße 15-21
44139 Dortmund

**Ersatzneubau der 110-kV-Hochspannungsfreileitung
Idar-Oberstein – Niederhausen (Bl. 1381)**


Landschaftspflegerischer Begleitplan

Karte 3: Maßnahmenplan


Maßnahmenverortung (S. 1-57) Legende (S. 58)

Blatt 2 von 58

Bearbeitet:	Sylvia Lang	 NATUR PLANUNG Biedrichstraße 8c 61200 Wölfersheim Tel.: (06036) 9 89 36-10 Fax: (06036) 9 89 36-11 mail@naturplanung.de www.naturplanung.de
Gezeichnet:	Dennis Salwiczek	
Größe:	841 mm x 297 mm	
Maßstab:	1:2.000	
Hintergrund:	ALK	
Stand:	März 2021	

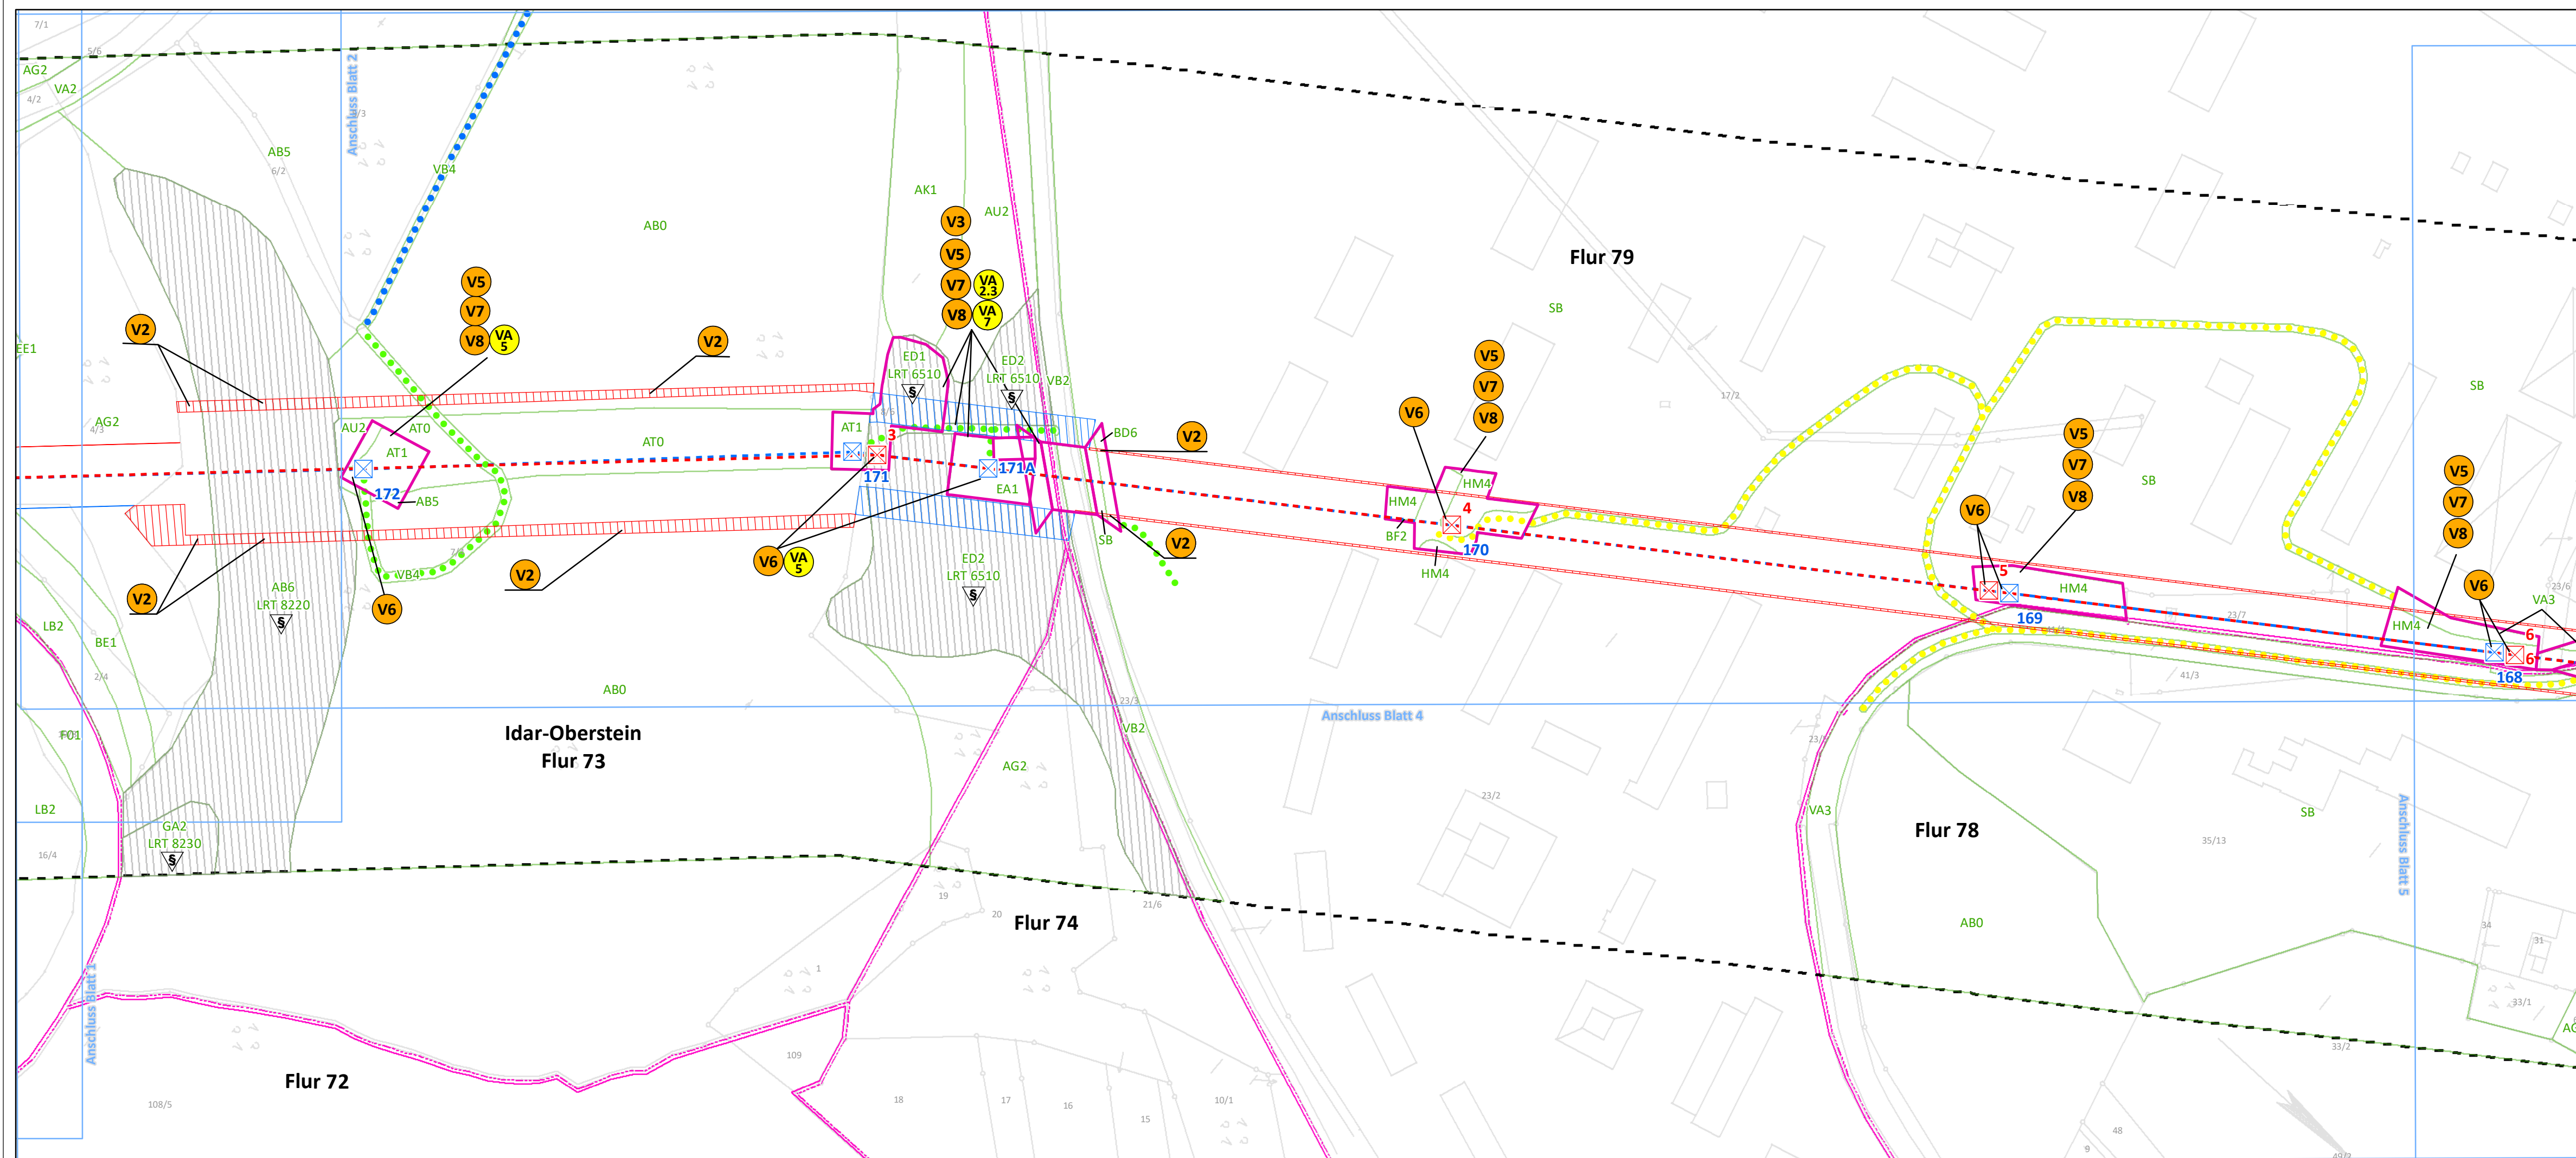

- Maßnahmen ohne kartographische Verortung**
- V1 Zeitliche Beschränkung der Baustelleneinrichtungsflächen gem. § 15 (1) BNatSchG
 - VA 2,1 Vermeidung einer Beeinträchtigung der Avifauna
 - VA 3 Minimierung der baubedingten Flächeninanspruchnahme
 - VA 4 Minimierung der bauzeitlichen Störung

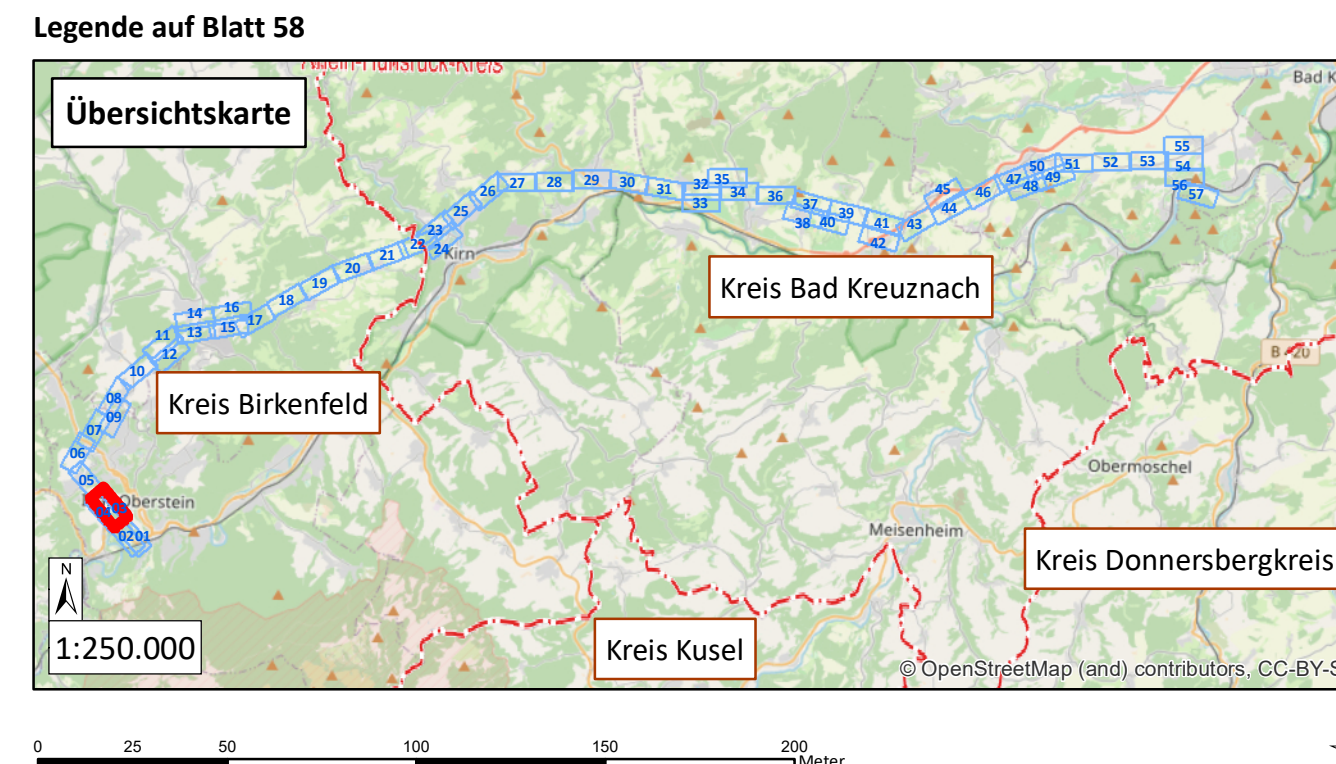

westnet Westnetz GmbH
Spezialservice Strom

Florianstraße 15-21
44139 Dortmund

**Ersatzneubau der 110-kV-Hochspannungsfreileitung
Idar-Oberstein – Niederhausen (Bl. 1381)**


Landschaftspflegerischer Begleitplan

Karte 3: Maßnahmenplan

Maßnahmenverortung (S. 1-57) Legende (S. 58)

Blatt 3 von 58


Bearbeitet:	Sylvia Lang	 NATUR PLANUNG	Biedrichstraße 8c 61200 Wölfersheim
Gezeichnet:	Dennis Salwiczek		Tel.: (06036) 9 89 36-10
Größe:	841 mm x 297 mm		Fax: (06036) 9 89 36-11
Maßstab:	1:2.000		mail@naturplanung.de
Hintergrund:	ALK		www.naturplanung.de
Stand:	März 2021		

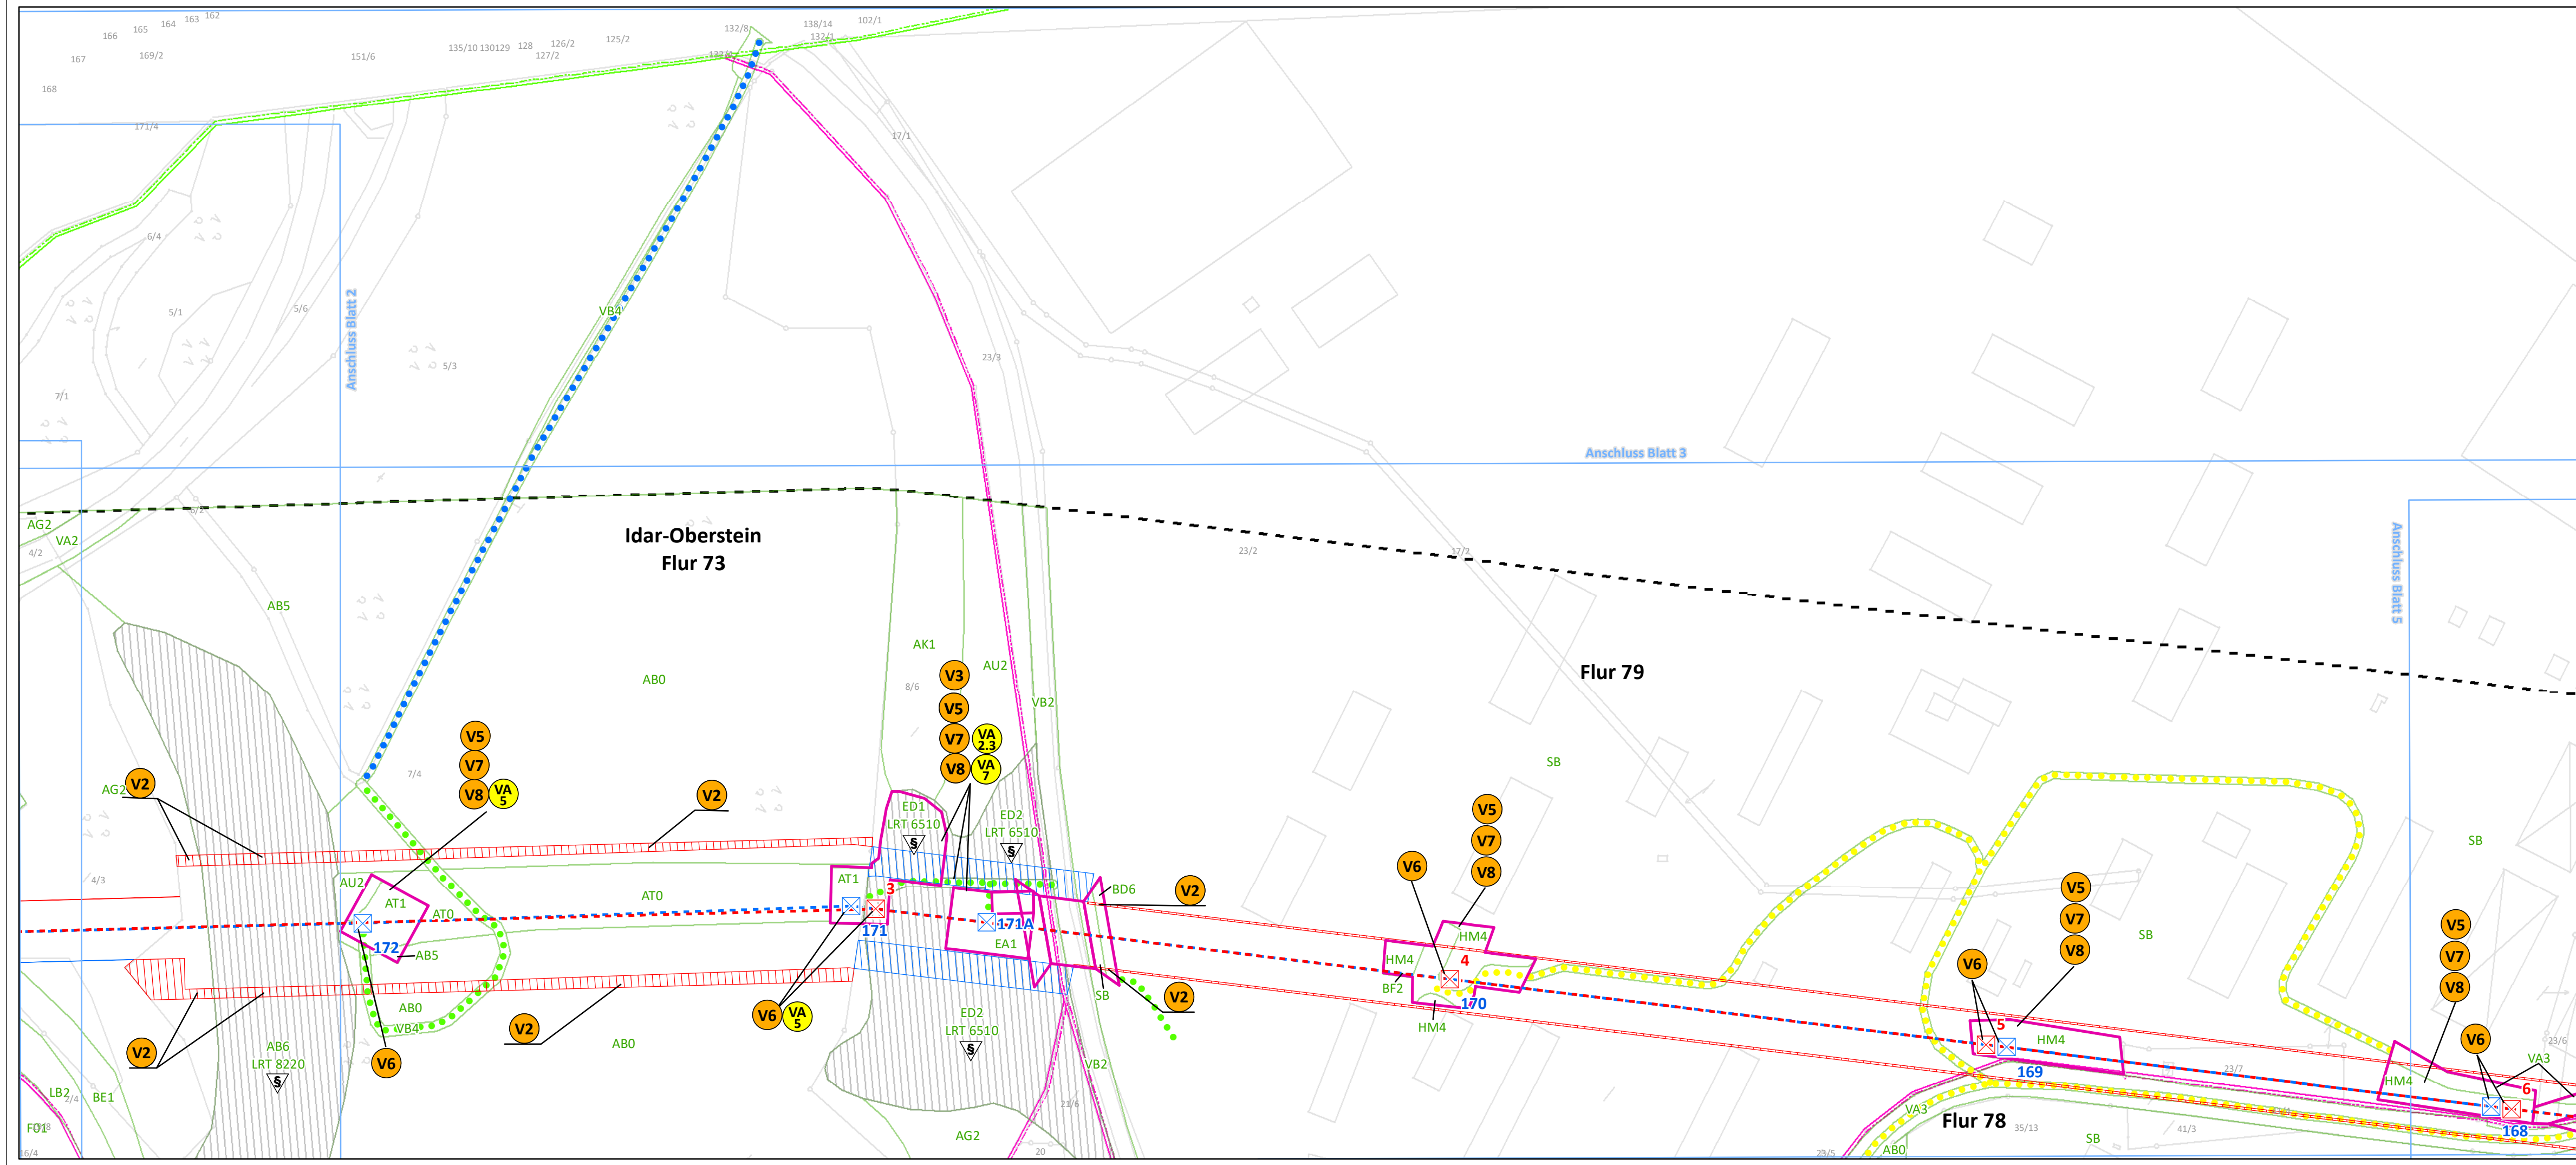

Maßnahmen ohne kartographische Verortung

- V1** Zeitliche Beschränkung der Baustelleneinrichtungsflächen gem. § 15 (1) BNatSchG
- VA 2.1** Vermeidung einer Beeinträchtigung der Avifauna
- VA 3** Minimierung der baubedingten Flächeninanspruchnahme
- VA 4** Minimierung der bauzeitlichen Störung

Legende auf Blatt 58

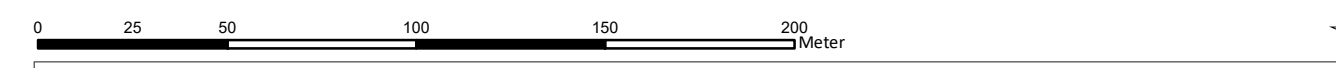

westnetz Westnetz GmbH
Spezialservice Strom

Florianstraße 15-21
44139 Dortmund

**Ersatzneubau der 110-kV-Hochspannungsfreileitung
Idar-Oberstein – Niederhausen (Bl. 1381)**

Landschaftspflegerischer Begleitplan

Karte 3: Maßnahmenplan



Maßnahmenverortung (S. 1-57) Legende (S. 58)

Blatt 4 von 58

Bearbeitet:	Sylvia Lang
Gezeichnet:	Dennis Salwiczek
Größe:	841 mm x 297 mm
Maßstab:	1:2.000
Hintergrund:	ALK
Stand:	März 2021

NATUR PLANUNG

Biedrichstraße 8c
61200 Wölfersheim
Tel.: (06036) 9 89 36-10
Fax: (06036) 9 89 36-11
mail@naturplanung.de
www.naturplanung.de

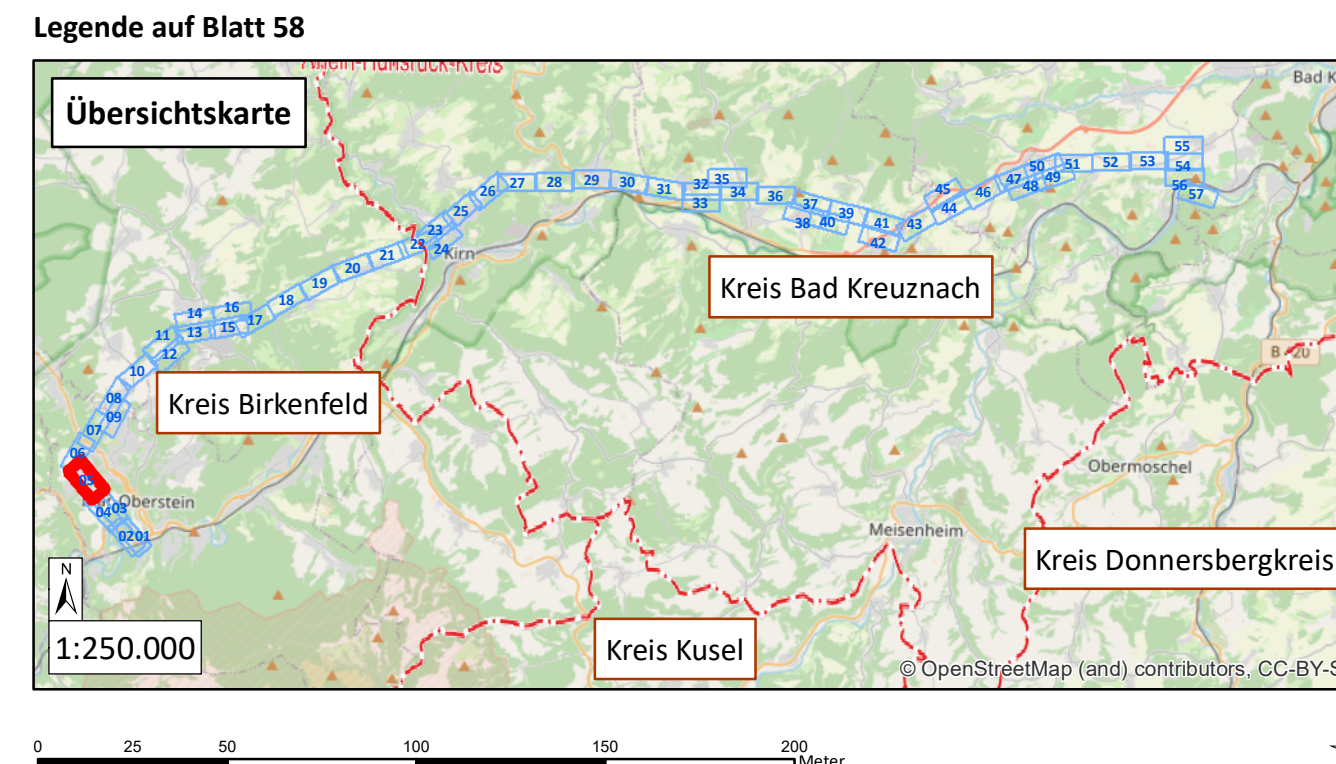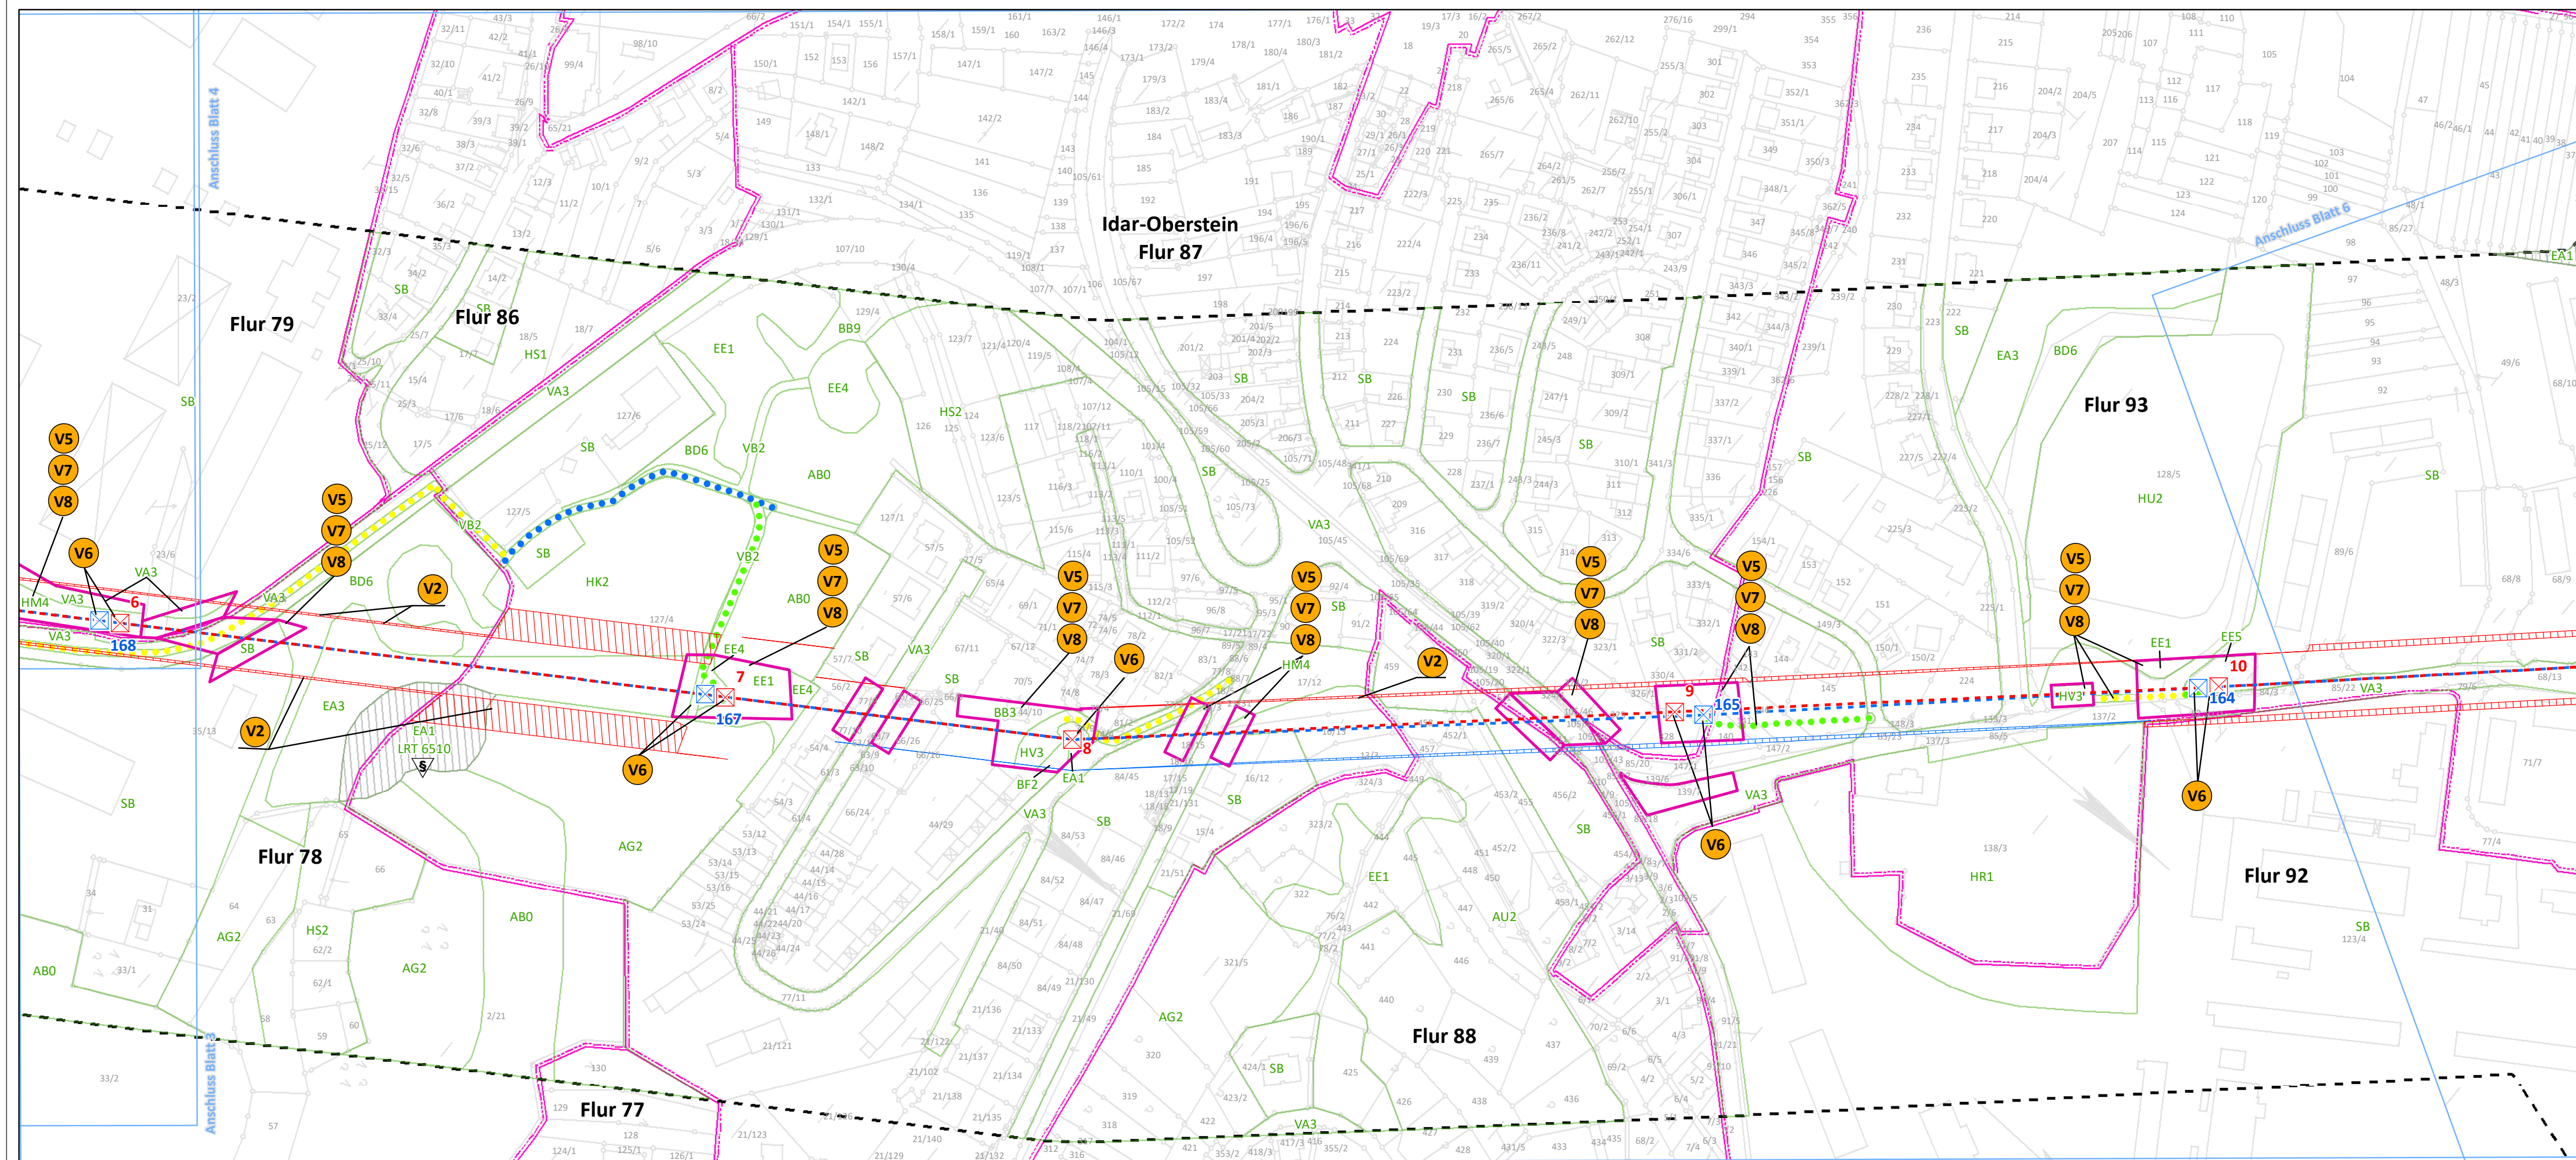

westnet Westnetz GmbH
Spezialservice Strom

Florianstraße 15-21
44139 Dortmund

**Ersatzneubau der 110-kV-Hochspannungsfreileitung
Idar-Oberstein – Niederhausen (Bl. 1381)**


Landschaftspflegerischer Begleitplan

Karte 3: Maßnahmenplan



Maßnahmenverortung (S. 1-57) Legende (S. 58)

Blatt 5 von 58

Bearbeitet:	Sylvia Lang	 NATUR PLANUNG	Biedrichstraße 8c 61200 Wölfersheim
Gezeichnet:	Dennis Salwiczek		Tel.: (06036) 9 89 36-10
Größe:	841 mm x 297 mm		Fax: (06036) 9 89 36-11
Maßstab:	1:2.000		mail@naturplanung.de
Hintergrund:	ALK		www.naturplanung.de
Stand:	März 2021		

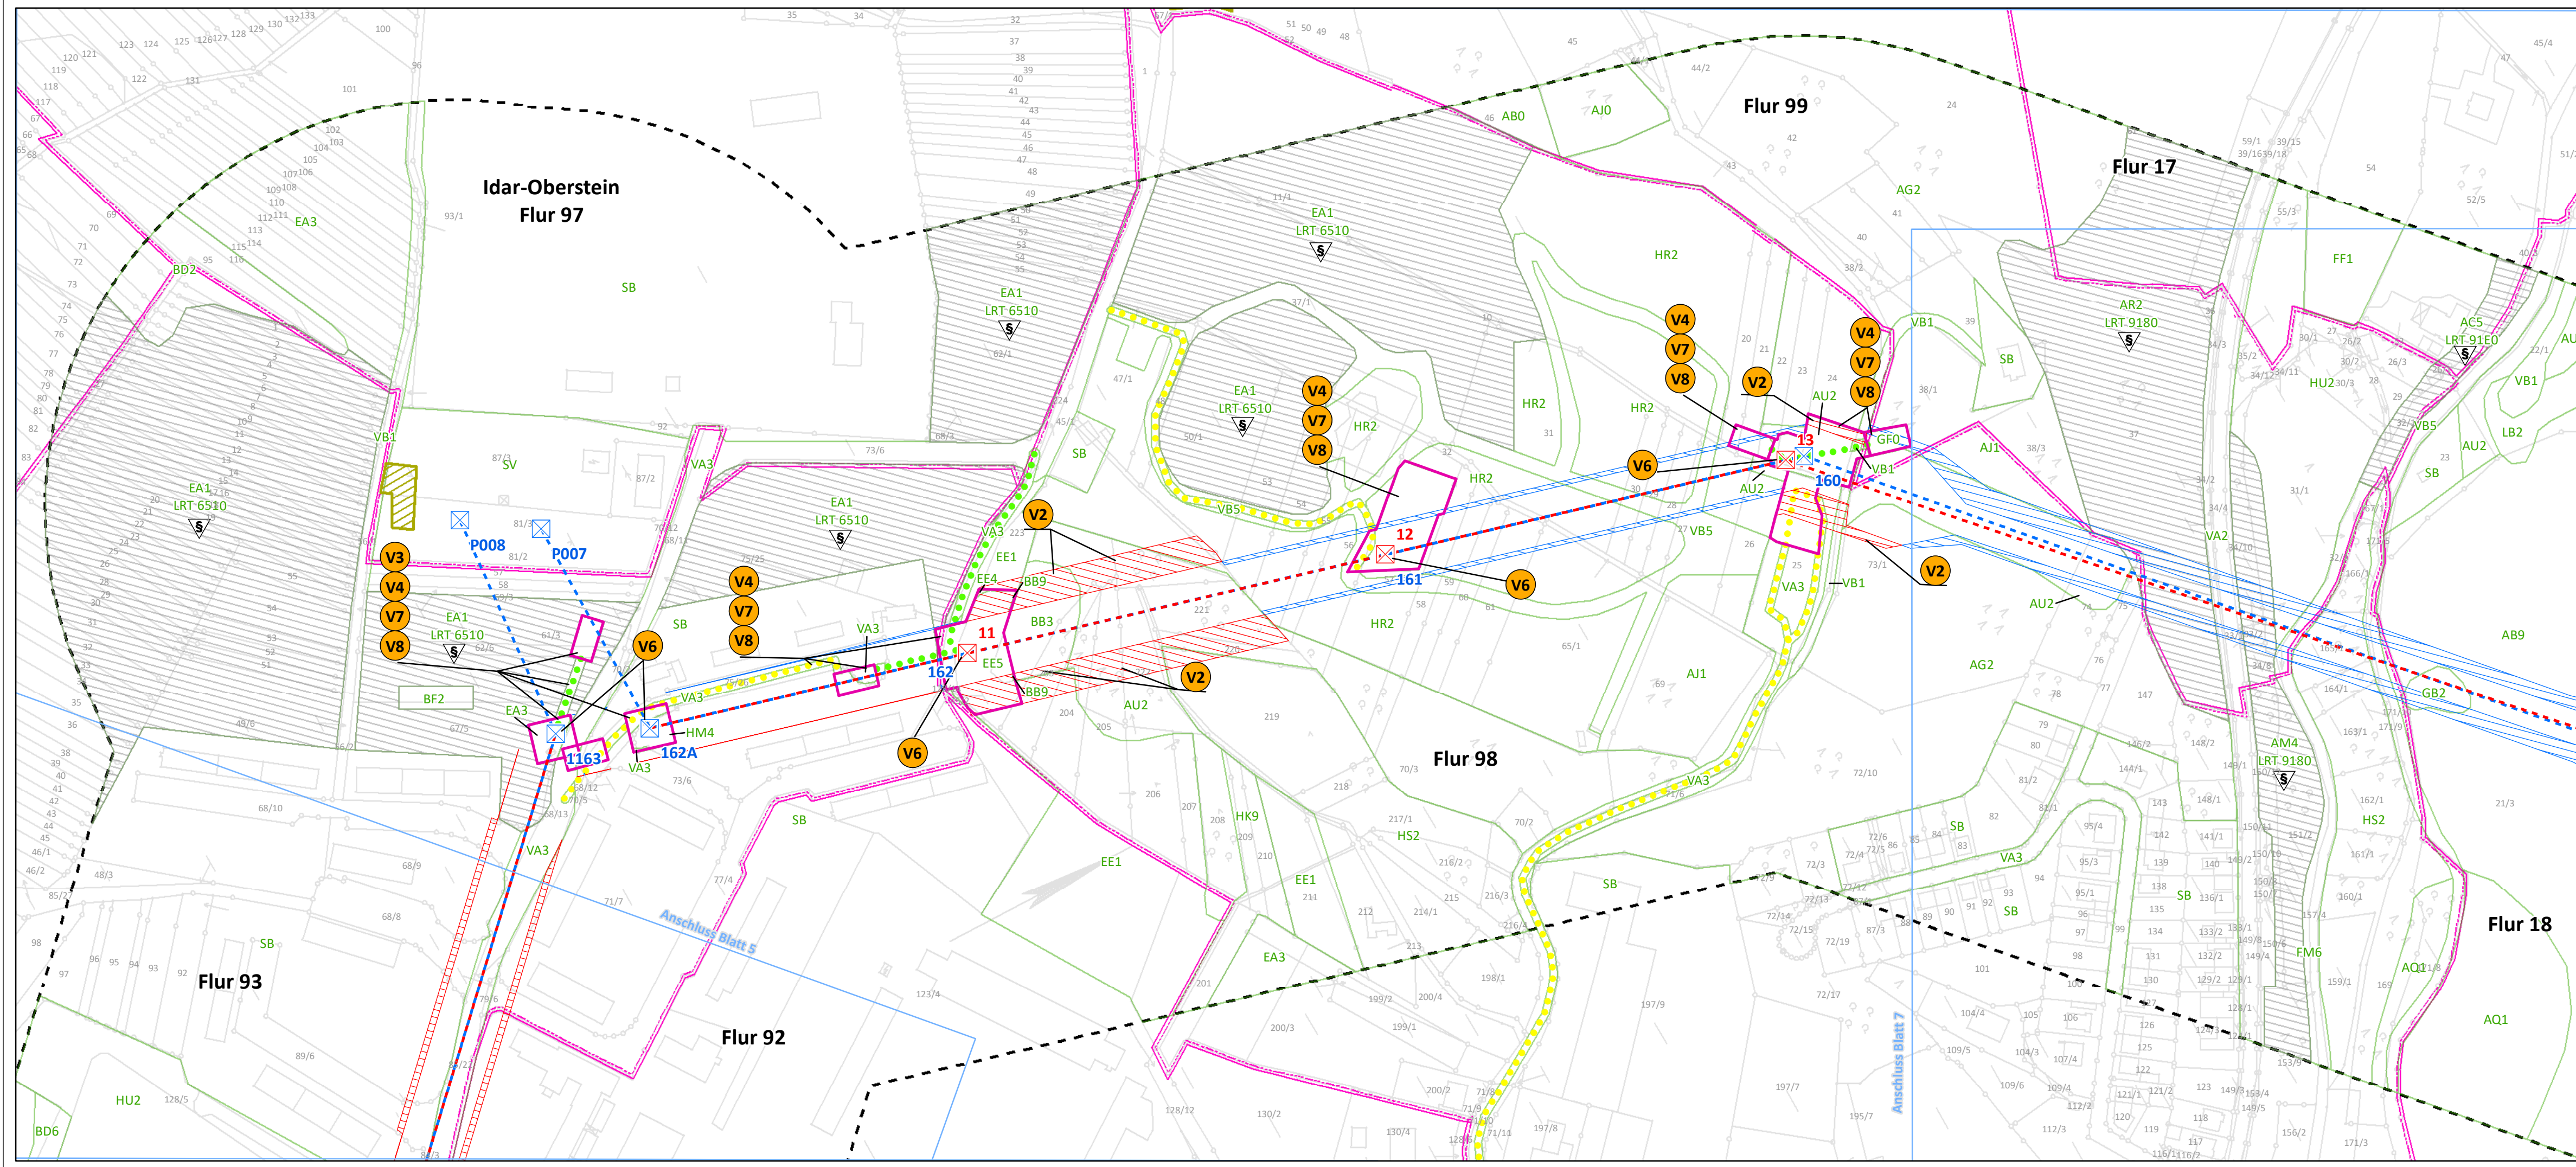

- Maßnahmen ohne kartographische Verortung**
- V1** Zeitliche Beschränkung der Baustelleneinrichtungsflächen gem. § 15 (1) BNatSchG
 - VA 2.1** Vermeidung einer Beeinträchtigung der Avifauna
 - VA 3** Minimierung der baubedingten Flächeninanspruchnahme
 - VA 4** Minimierung der bauzeitlichen Störung

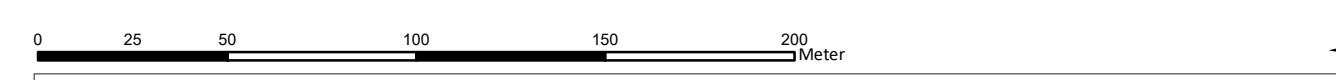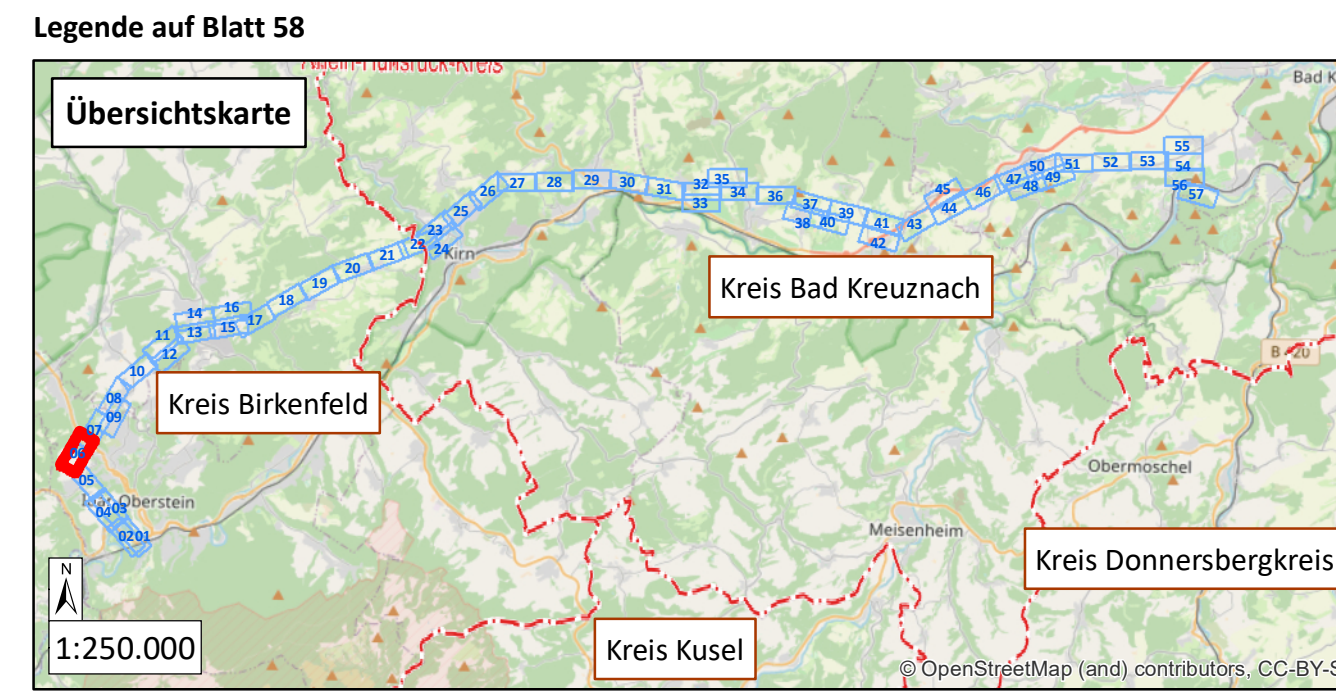

westnetz Westnetz GmbH
Spezialservice Strom

Florianstraße 15-21
44139 Dortmund

**Ersatzneubau der 110-kV-Hochspannungsfreileitung
Idar-Oberstein – Niederhausen (Bl. 1381)**


Landschaftspflegerischer Begleitplan

Karte 3: Maßnahmenplan



Maßnahmenverortung (S. 1-57) Legende (S. 58)

Blatt 6 von 58

Bearbeitet:	Sylvia Lang	 NATUR PLANUNG	Biedrichstraße 8c 61200 Wölfersheim
Gezeichnet:	Dennis Salwiczek		Tel.: (06036) 9 89 36-10
Größe:	841 mm x 297 mm		Fax: (06036) 9 89 36-11
Maßstab:	1:2.000		mail@naturplanung.de
Hintergrund:	ALK		www.naturplanung.de
Stand:	März 2021		

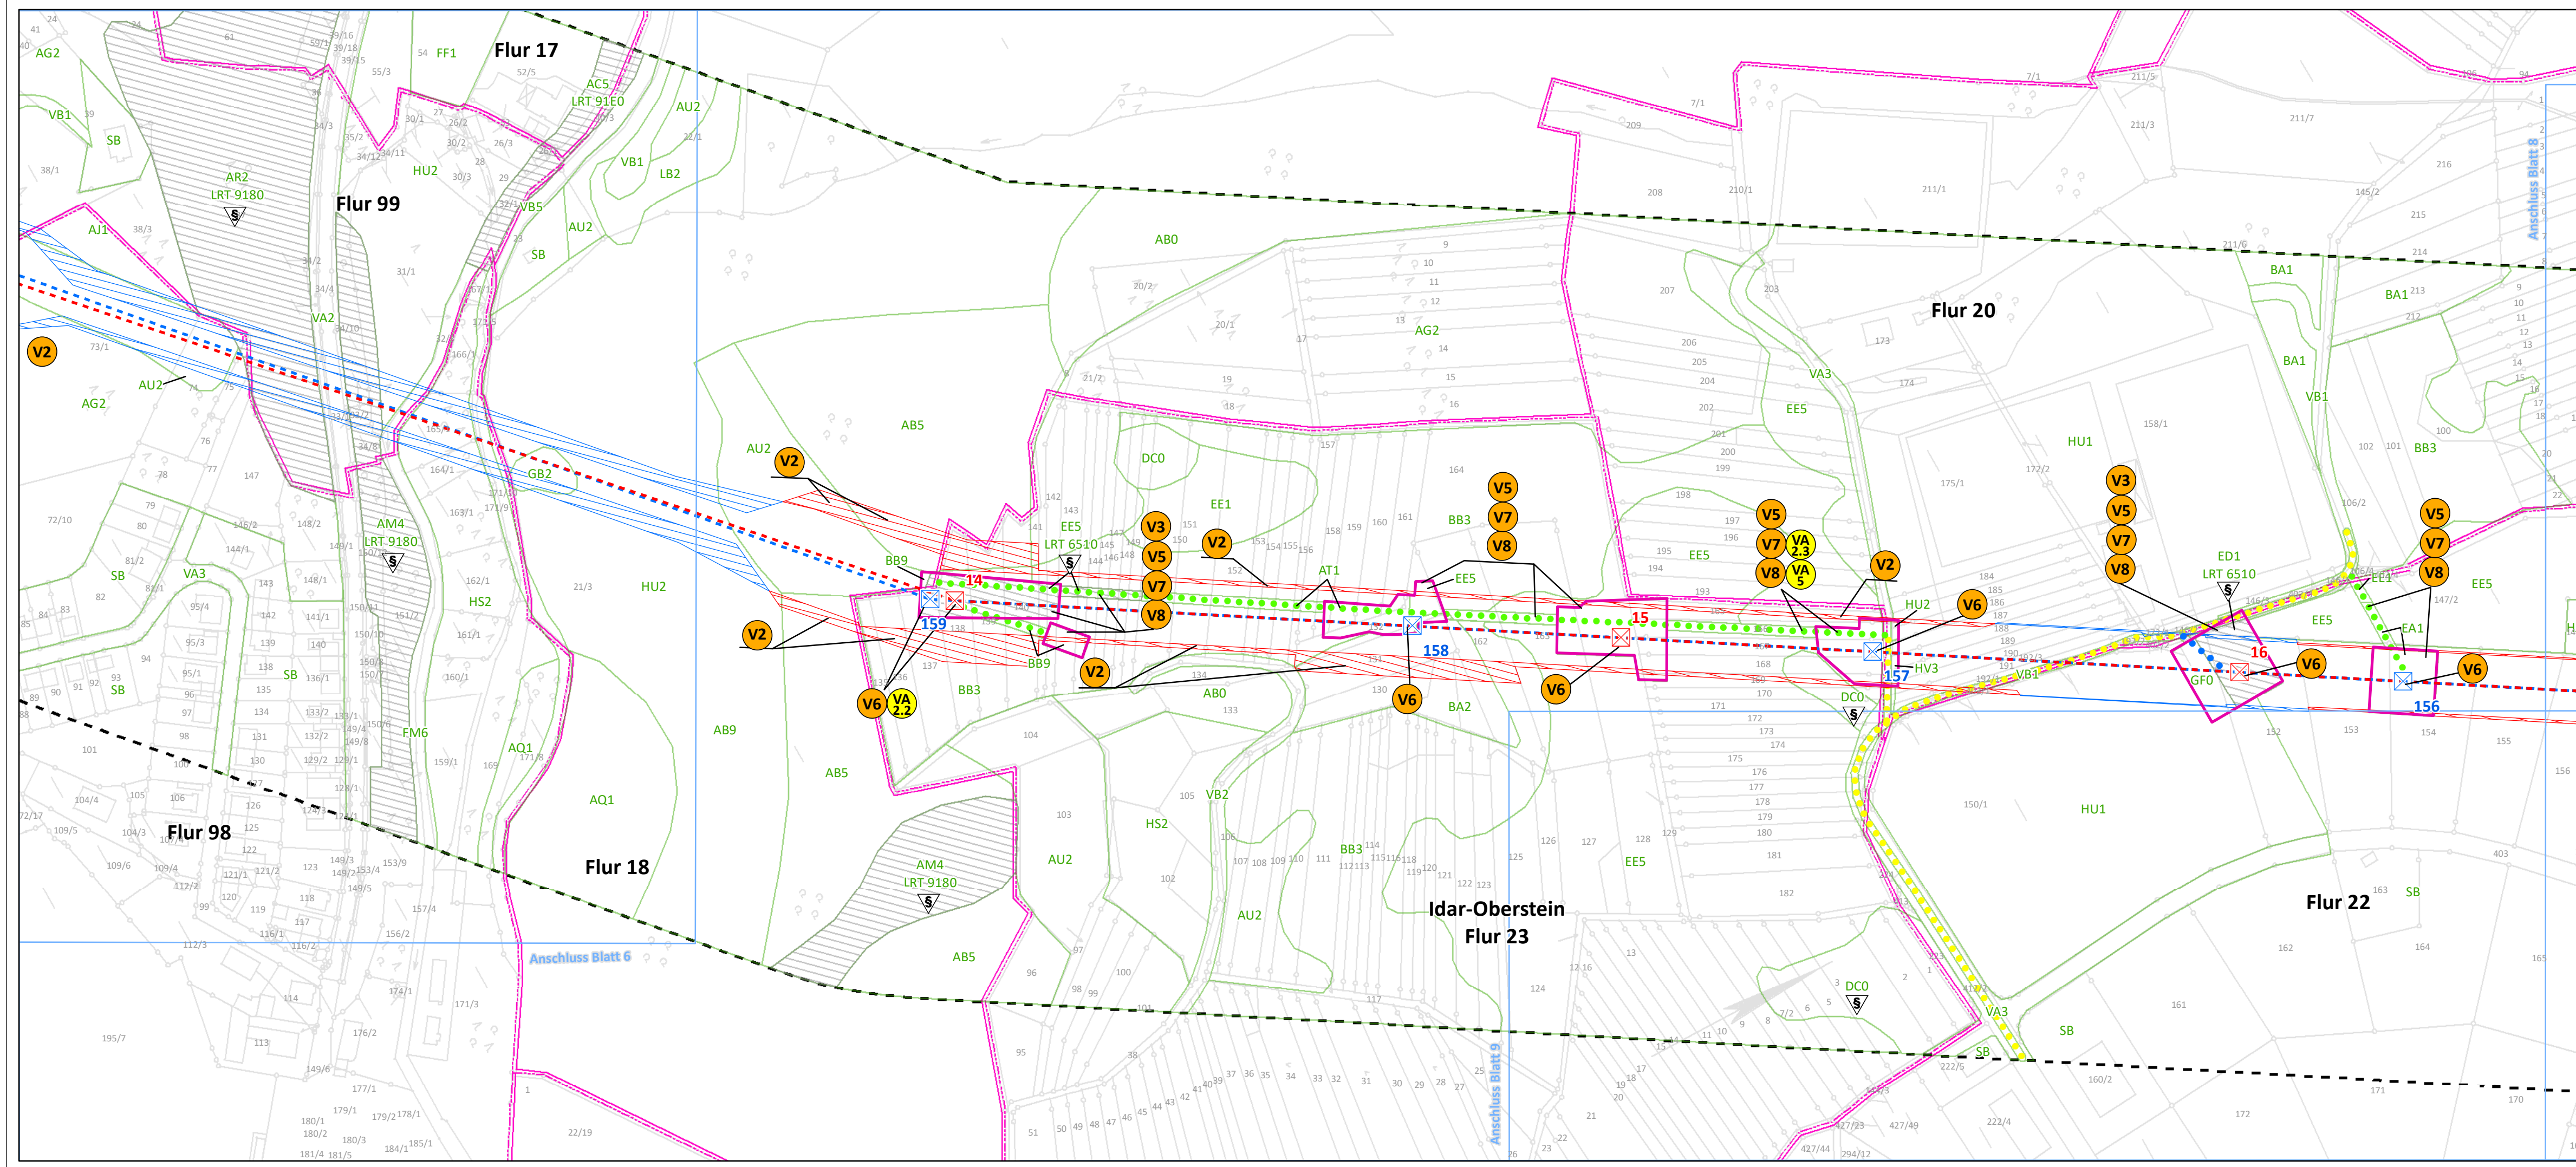

- Maßnahmen ohne kartographische Verortung**
- V1** Zeitliche Beschränkung der Baustelleneinrichtungsflächen gem. § 15 (1) BNatSchG
 - VA 2.1** Vermeidung einer Beeinträchtigung der Avifauna
 - VA 3** Minimierung der baubedingten Flächeninanspruchnahme
 - VA 4** Minimierung der bauzeitlichen Störung

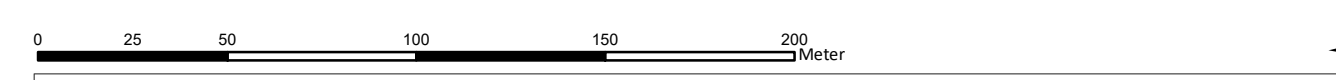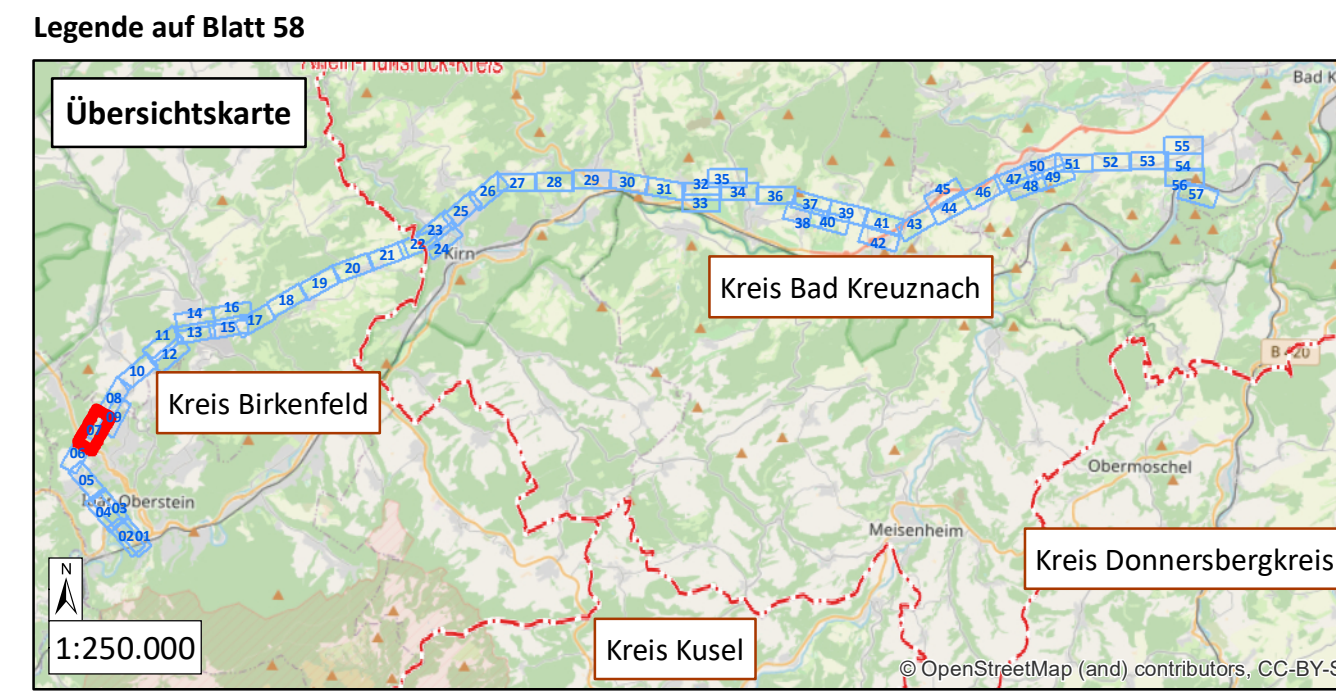

westnet Westnetz GmbH
Spezialservice Strom

Florianstraße 15-21
44139 Dortmund

**Ersatzneubau der 110-kV-Hochspannungsfreileitung
Idar-Oberstein – Niederhausen (Bl. 1381)**


Landschaftspflegerischer Begleitplan

Karte 3: Maßnahmenplan



Maßnahmenverortung (S. 1-57) Legende (S. 58)

Blatt 7 von 58

Bearbeitet:	Sylvia Lang	 NATUR PLANUNG Biedrichstraße 8c 61200 Wölfersheim Tel.: (06036) 9 89 36-10 Fax: (06036) 9 89 36-11 mail@naturplanung.de www.naturplanung.de
Gezeichnet:	Dennis Salwiczek	
Größe:	841 mm x 297 mm	
Maßstab:	1:2.000	
Hintergrund:	ALK	
Stand:	März 2021	

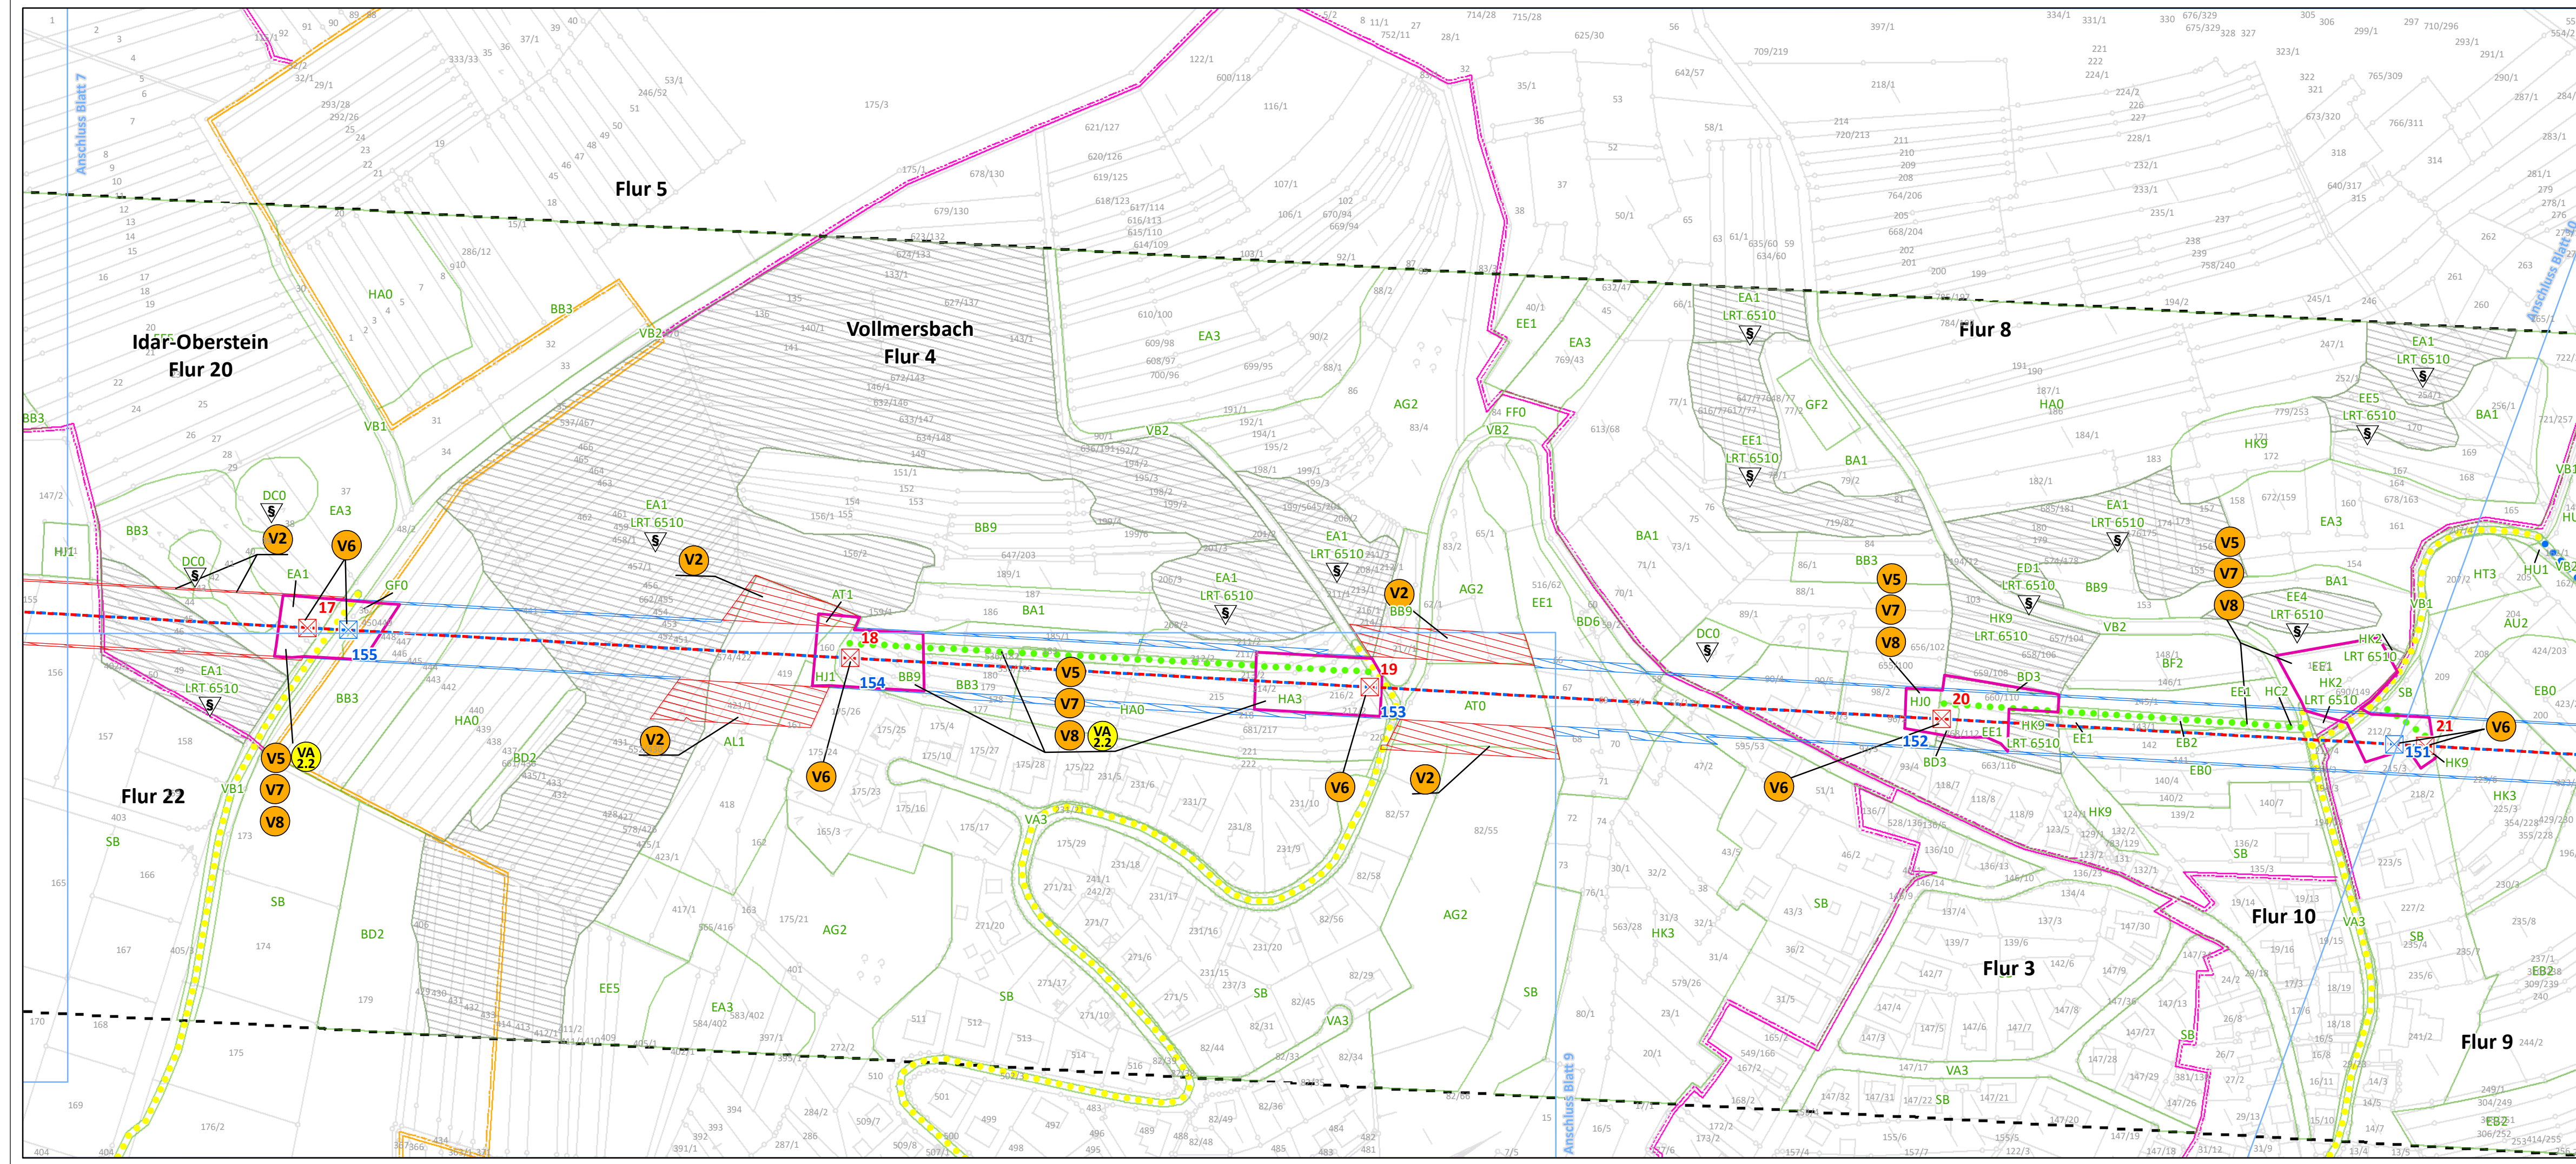

- Maßnahmen ohne kartographische Verortung**
- V1** Zeitliche Beschränkung der Baustelleneinrichtungsflächen gem. § 15 (1) BNatSchG
 - VA 2.1** Vermeidung einer Beeinträchtigung der Avifauna
 - VA 3** Minimierung der baubedingten Flächeninanspruchnahme
 - VA 4** Minimierung der bauzeitlichen Störung

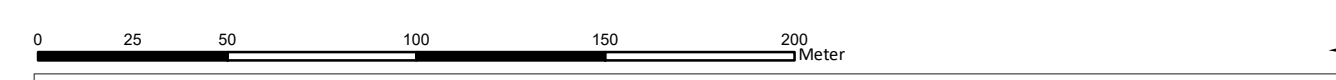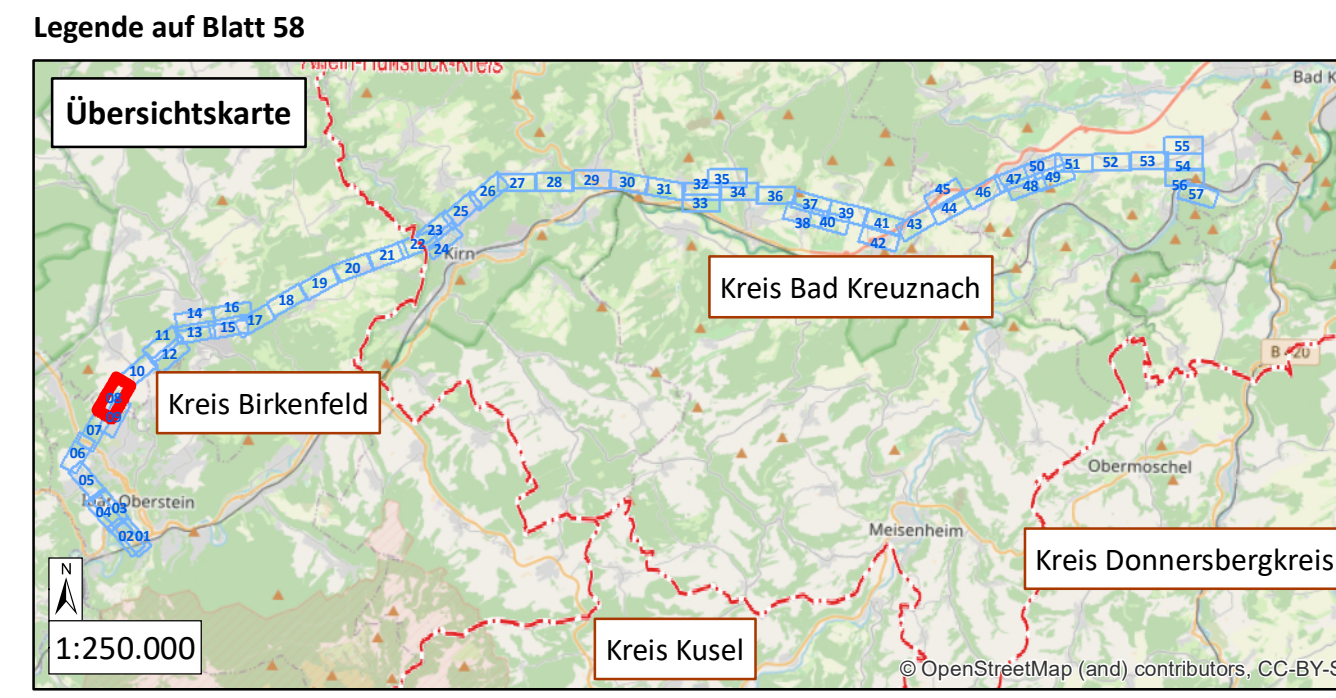

westnetz Westnetz GmbH
Spezialservice Strom

Florianstraße 15-21
44139 Dortmund

**Ersatzneubau der 110-kV-Hochspannungsfreileitung
Idar-Oberstein – Niederhausen (Bl. 1381)**


Landschaftspflegerischer Begleitplan

Karte 3: Maßnahmenplan



Maßnahmenverortung (S. 1-57) Legende (S. 58)

Blatt 8 von 58

Bearbeitet:	Sylvia Lang	 NATUR PLANUNG	Biedrichstraße 8c 61200 Wölfersheim
Gezeichnet:	Dennis Salwiczek		Tel.: (06036) 9 89 36-10
Größe:	841 mm x 297 mm		Fax: (06036) 9 89 36-11
Maßstab:	1:2.000		mail@naturplanung.de
Hintergrund:	ALK		www.naturplanung.de
Stand:	März 2021		

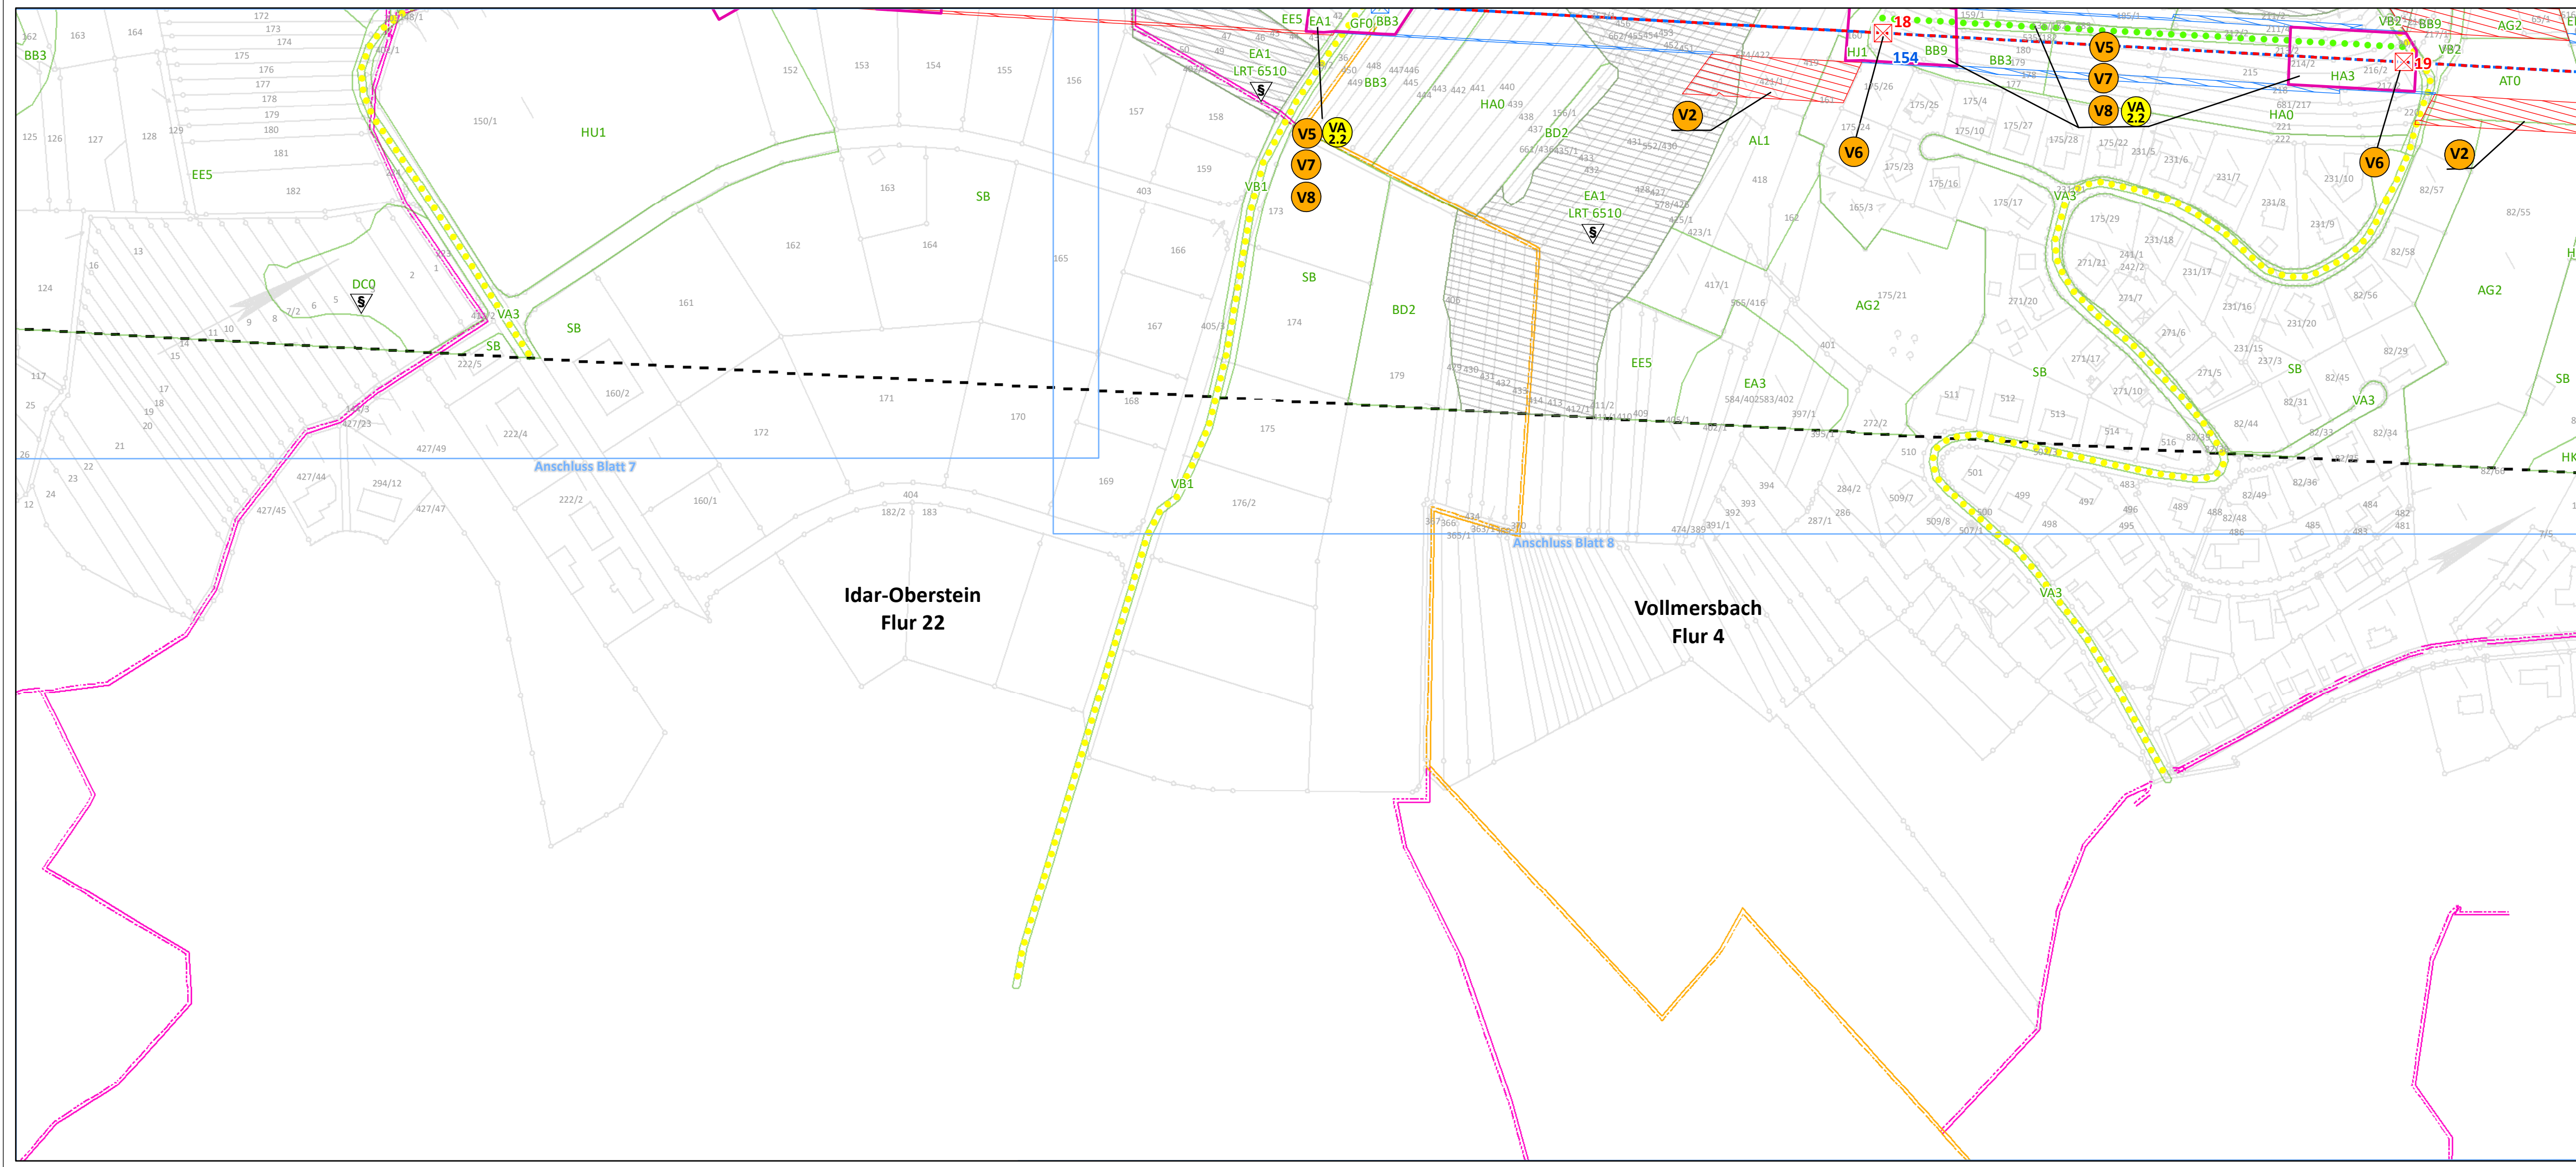

- Maßnahmen ohne kartographische Verortung**
- V1** Zeitliche Beschränkung der Baustelleneinrichtungsflächen gem. § 15 (1) BNatSchG
 - VA 2.1** Vermeidung einer Beeinträchtigung der Avifauna
 - VA 3** Minimierung der baubedingten Flächeninanspruchnahme
 - VA 4** Minimierung der bauzeitlichen Störung

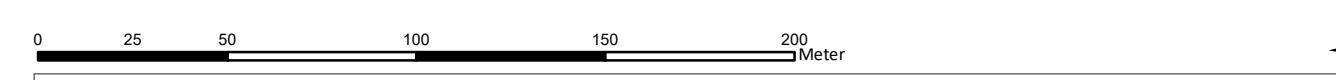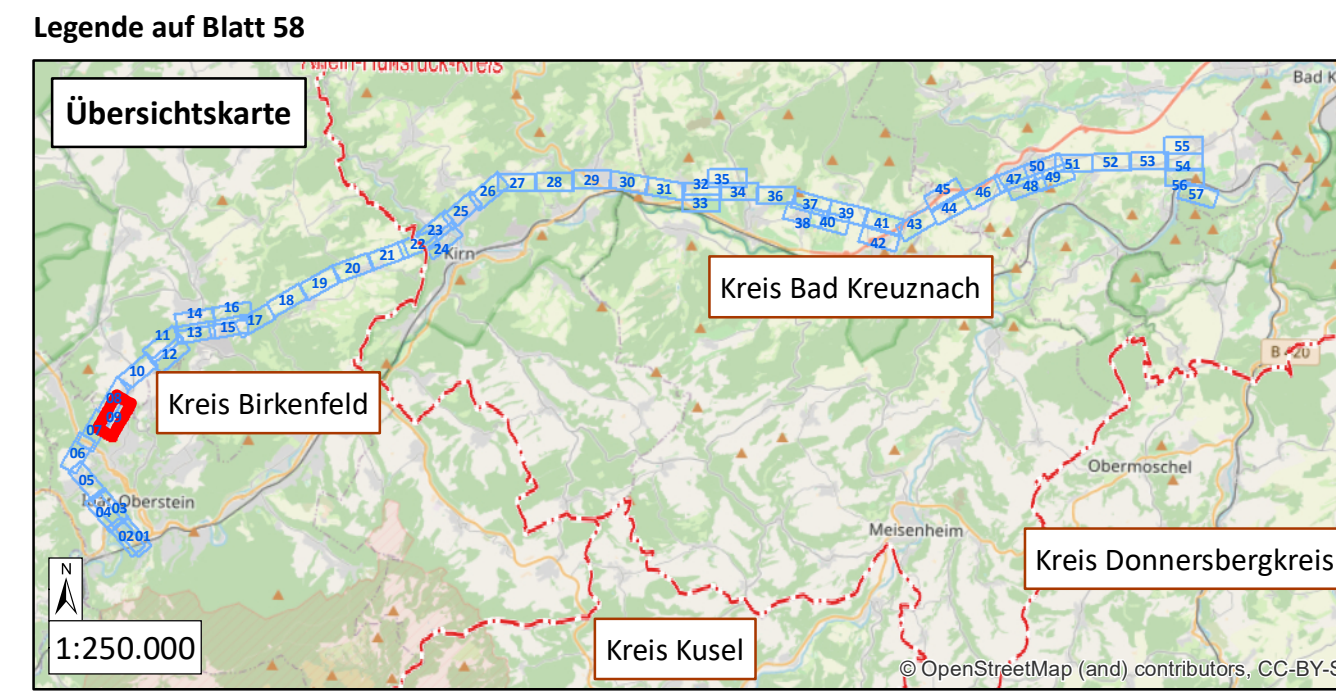

westnet Westnetz GmbH
Spezialservice Strom

Florianstraße 15-21
44139 Dortmund

**Ersatzneubau der 110-kV-Hochspannungsfreileitung
Idar-Oberstein – Niederhausen (Bl. 1381)**


Landschaftspflegerischer Begleitplan

Karte 3: Maßnahmenplan



Maßnahmenverortung (S. 1-57) Legende (S. 58)

Blatt 9 von 58

Bearbeitet:	Sylvia Lang	 NATUR PLANUNG	Biedrichstraße 8c 61200 Wölfersheim
Gezeichnet:	Dennis Salwiczek		Tel.: (06036) 9 89 36-10
Größe:	841 mm x 297 mm		Fax: (06036) 9 89 36-11
Maßstab:	1:2.000		mail@naturplanung.de
Hintergrund:	ALK		www.naturplanung.de
Stand:	März 2021		

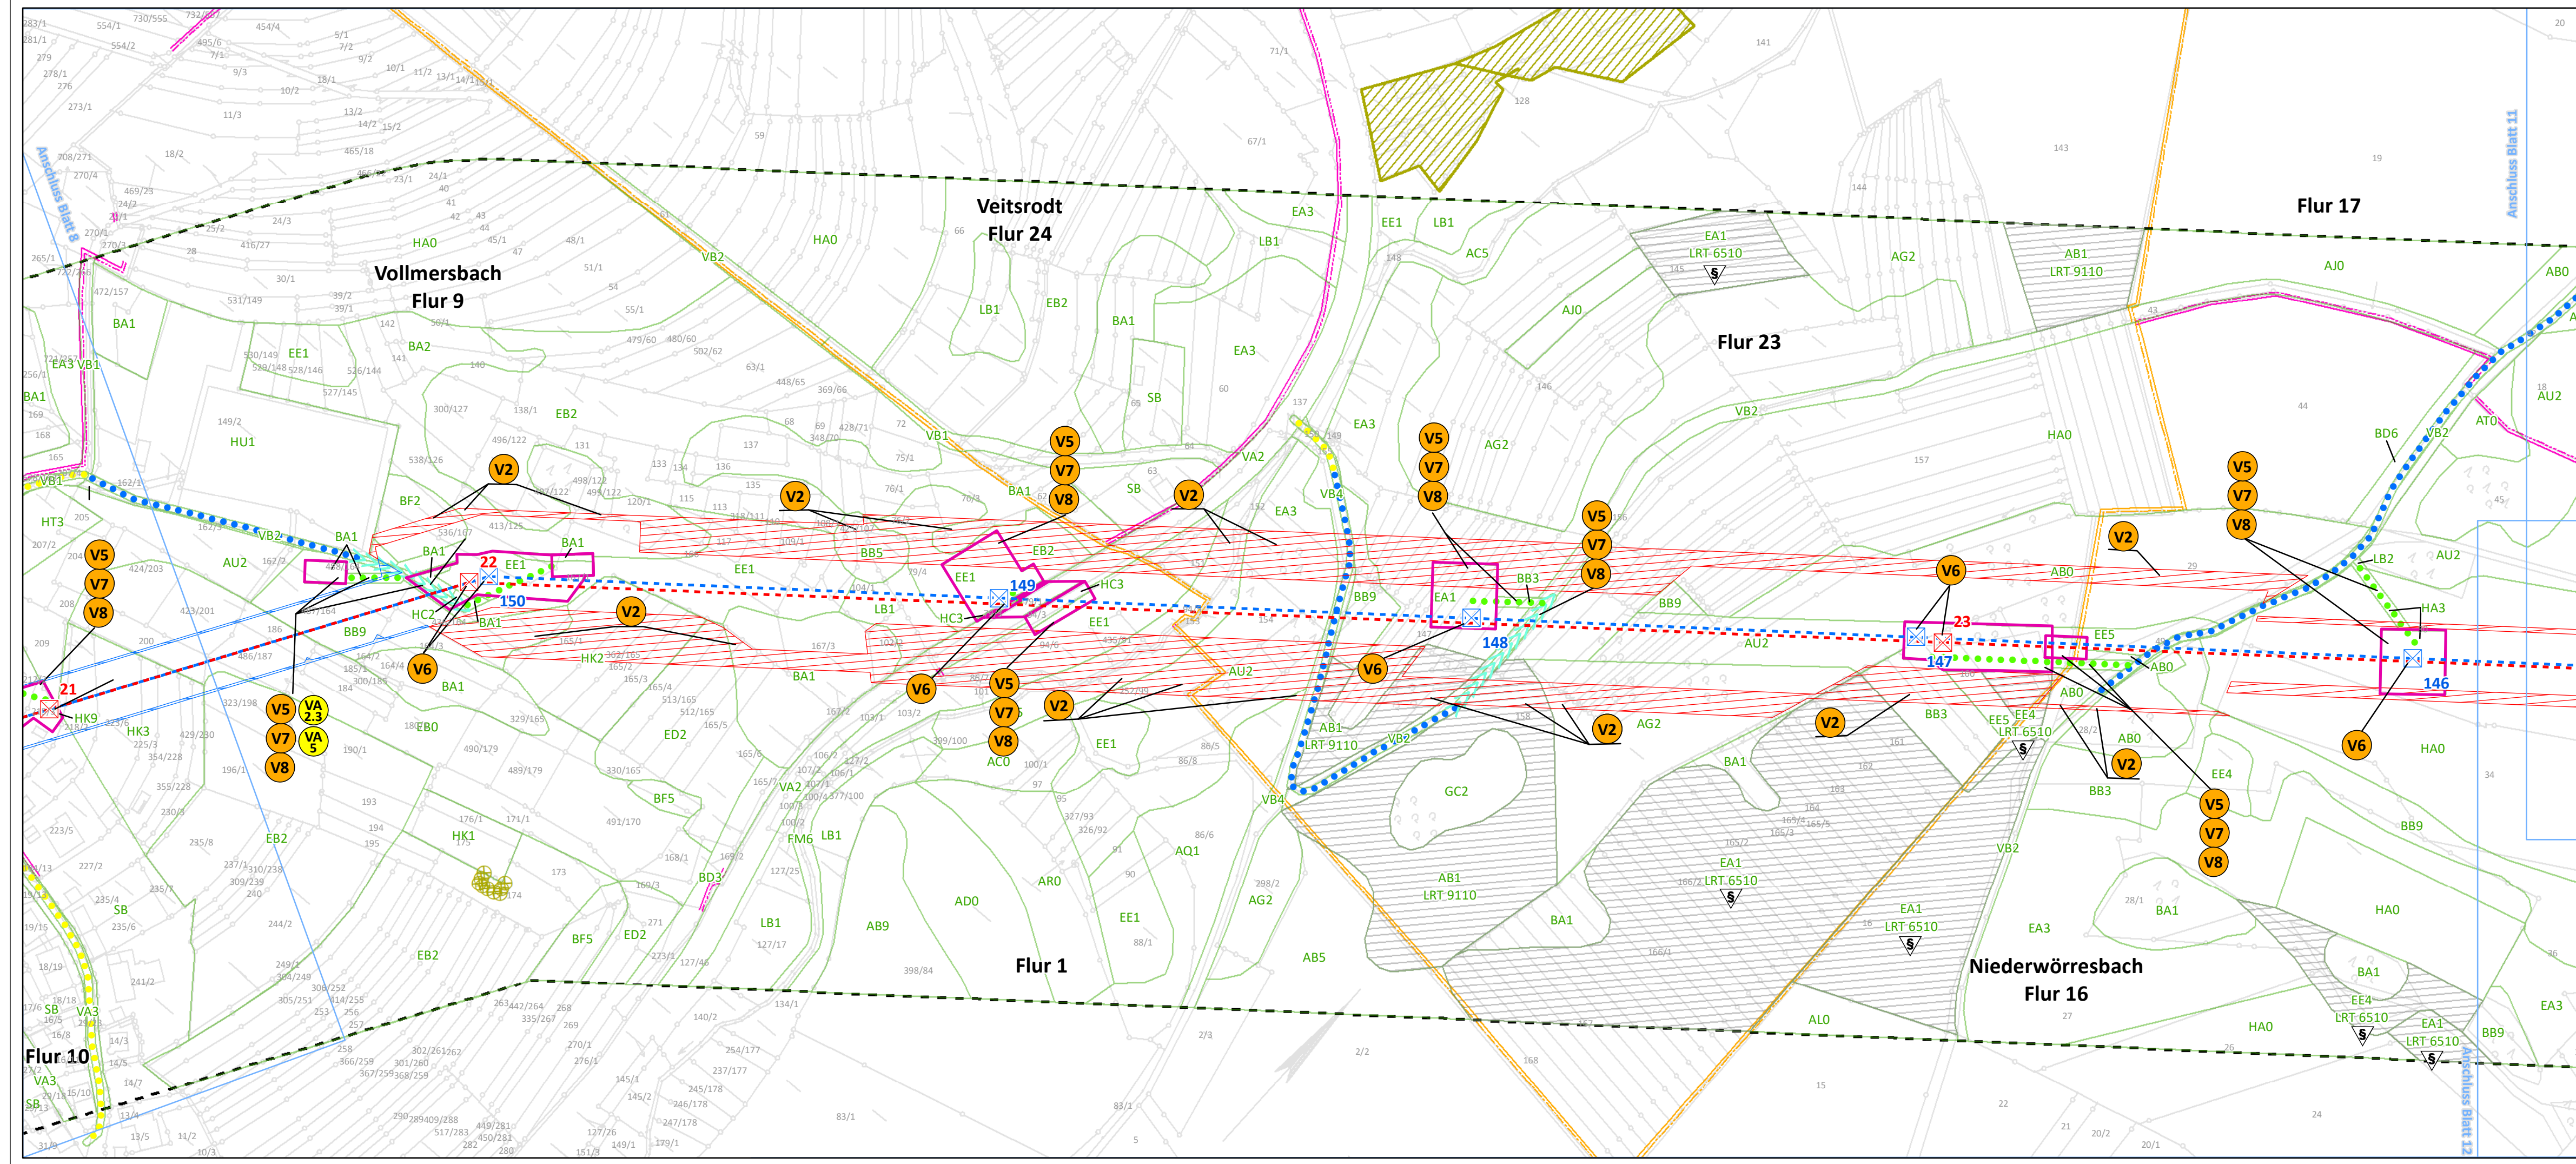

- Maßnahmen ohne kartographische Verortung**
- V1** Zeitliche Beschränkung der Baustelleneinrichtungsflächen gem. § 15 (1) BNatSchG
 - VA 2.1** Vermeidung einer Beeinträchtigung der Avifauna
 - VA 3** Minimierung der baubedingten Flächeninanspruchnahme
 - VA 4** Minimierung der bauzeitlichen Störung

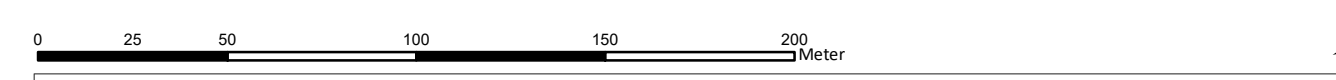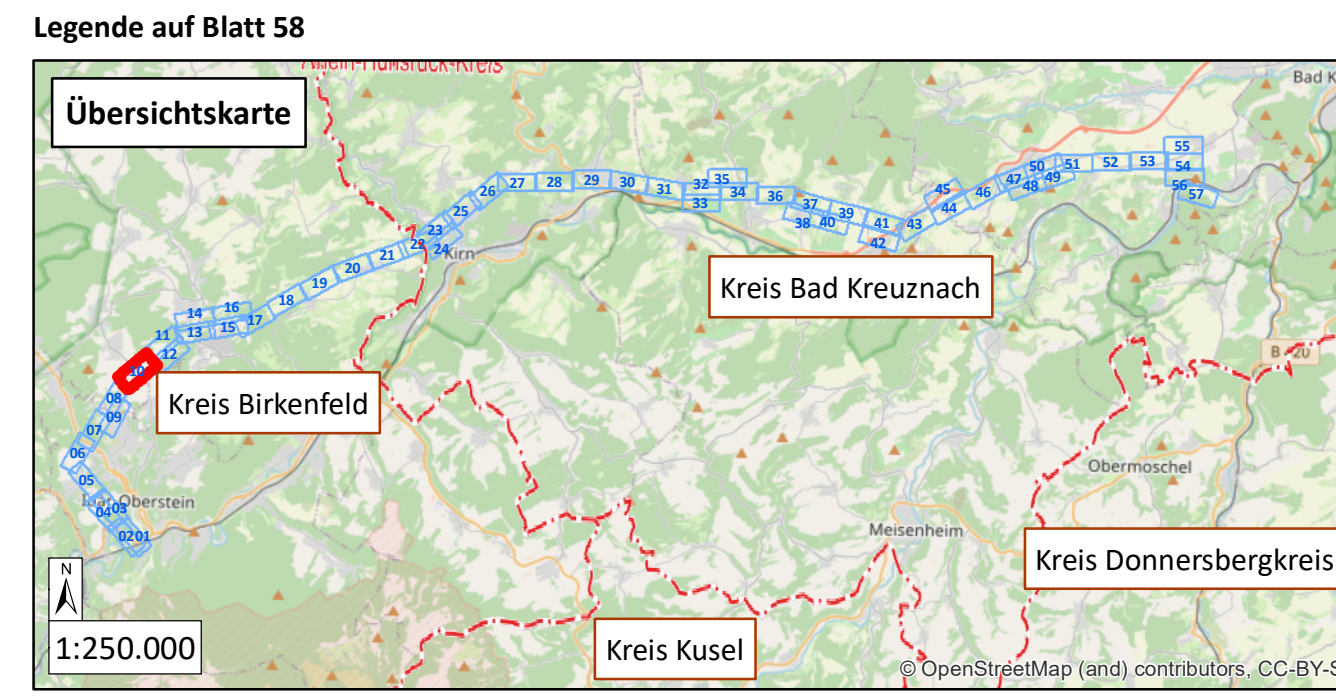

westnetz Westnetz GmbH
Spezialservice Strom

Florianstraße 15-21
44139 Dortmund

**Ersatzneubau der 110-kV-Hochspannungsfreileitung
Idar-Oberstein – Niederhausen (Bl. 1381)**

Landschaftspflegerischer Begleitplan


Karte 3: Maßnahmenplan

Maßnahmenverortung (S. 1-57) Legende (S. 58)

Blatt 10 von 58

Bearbeitet: Sylvia Lang
Gezeichnet: Dennis Salwiczek
Größe: 841 mm x 297 mm
Maßstab: 1:2.000
Hintergrund: ALK
Stand: März 2021



Biedrichstraße 8c
61200 Wölfersheim
Tel.: (06036) 9 89 36-10
Fax: (06036) 9 89 36-11
mail@naturplanung.de
www.naturplanung.de

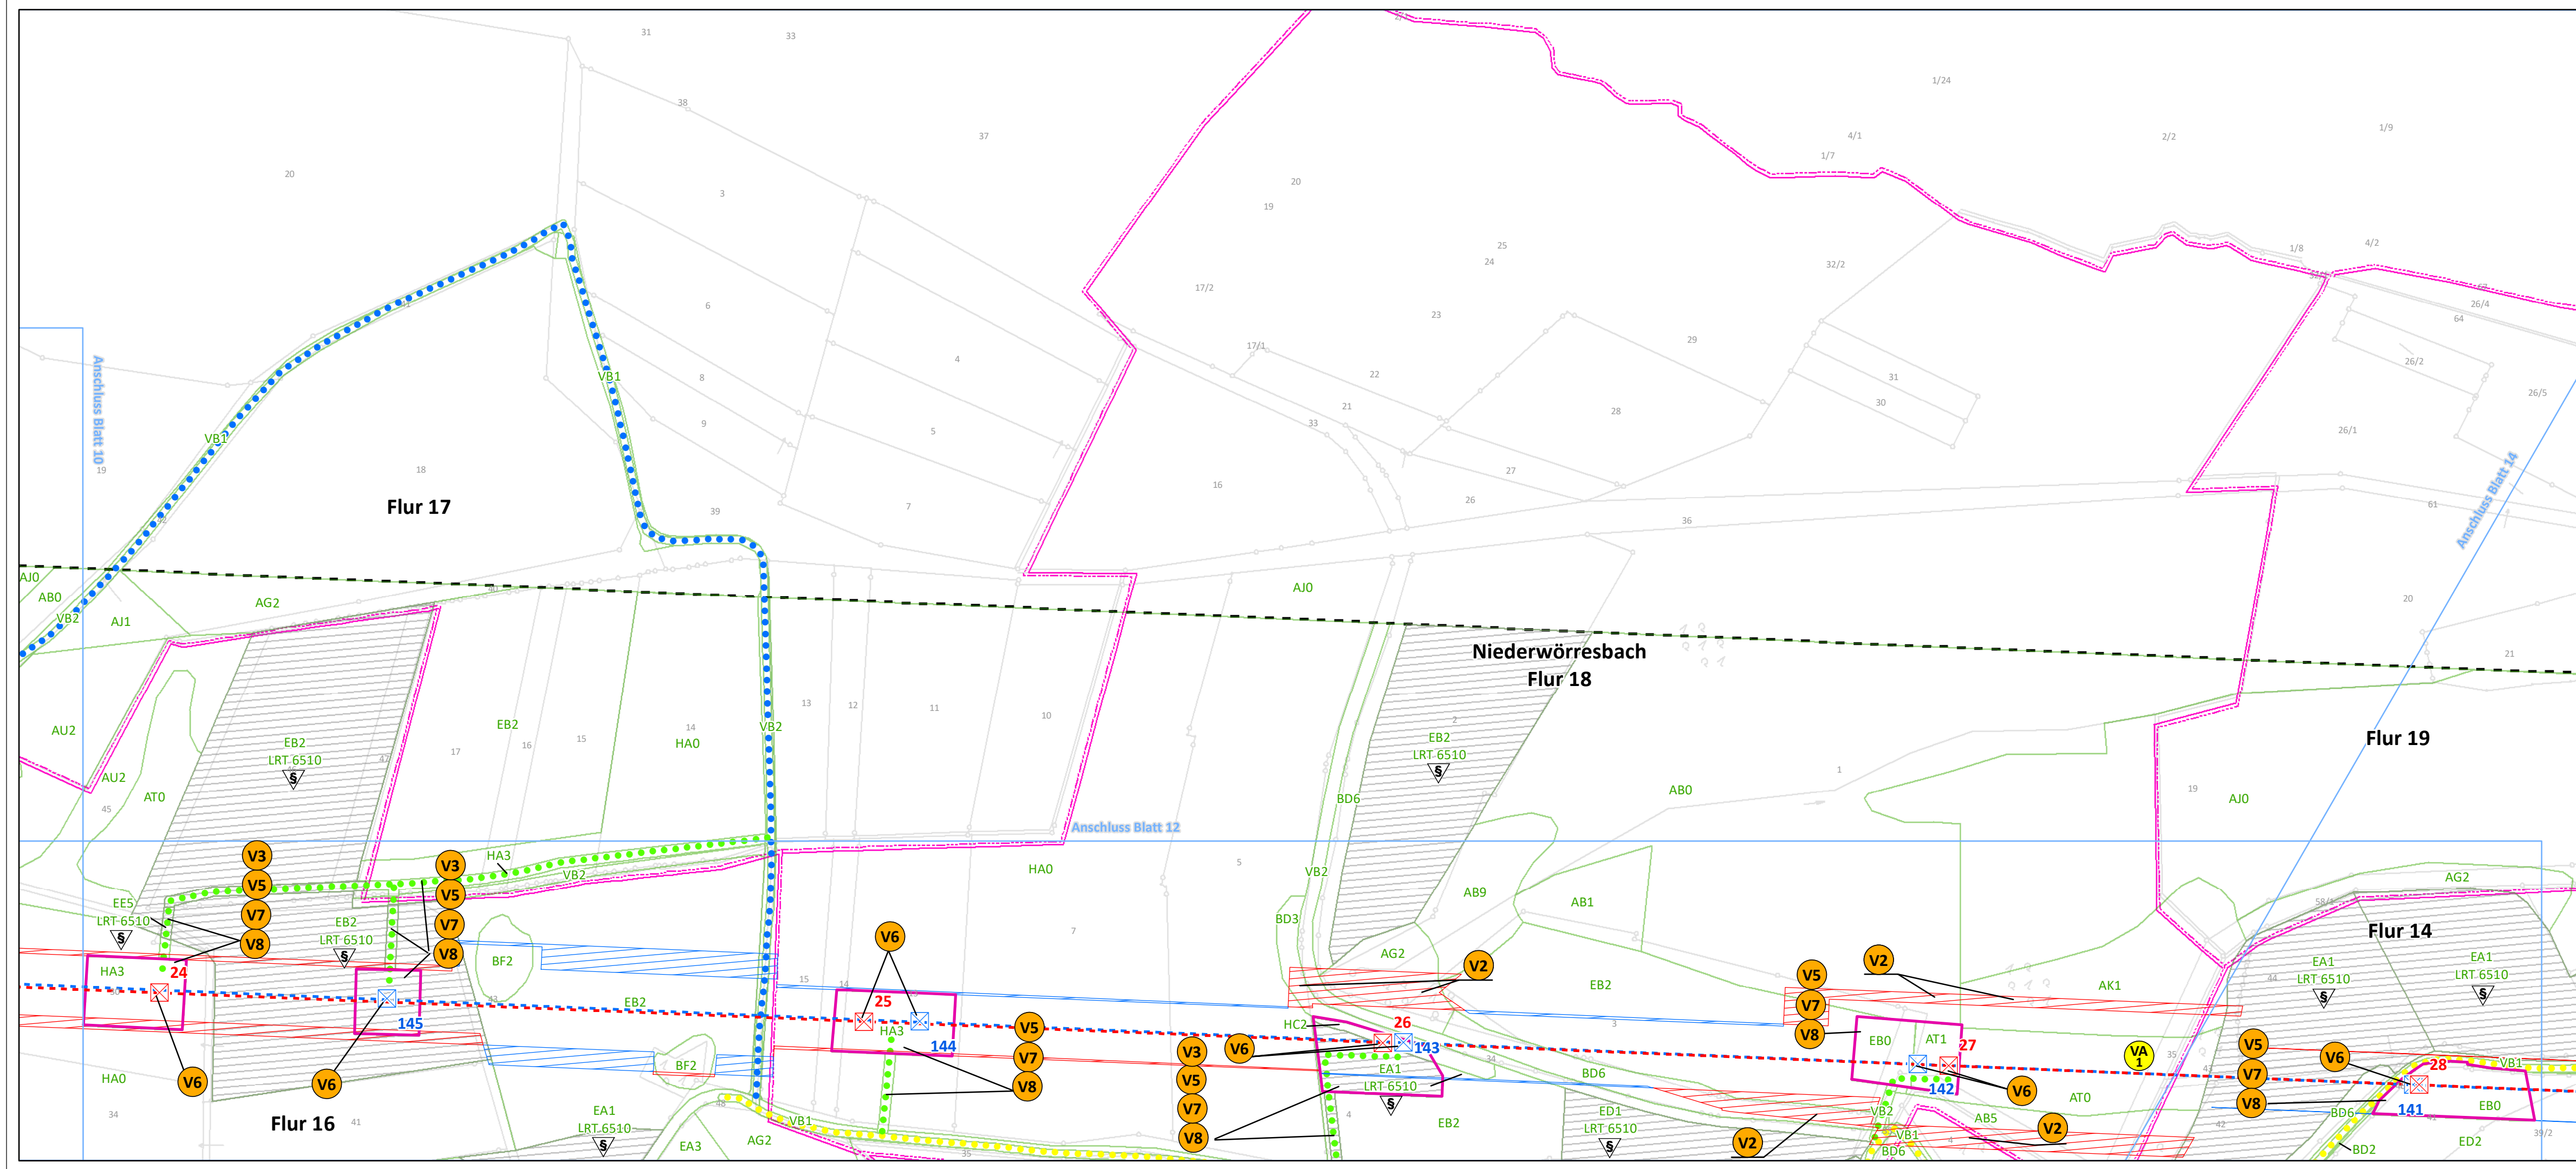

Maßnahmen ohne kartographische Verortung

- V1** Zeitliche Beschränkung der Baustelleneinrichtungsflächen gem. § 15 (1) BNatSchG
- VA 2/1** Vermeidung einer Beeinträchtigung der Avifauna
- VA 3** Minimierung der baubedingten Flächeninanspruchnahme
- VA 4** Minimierung der bauzeitlichen Störung

Legende auf Blatt 58

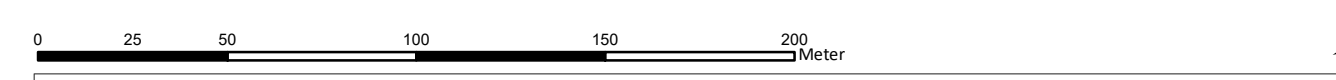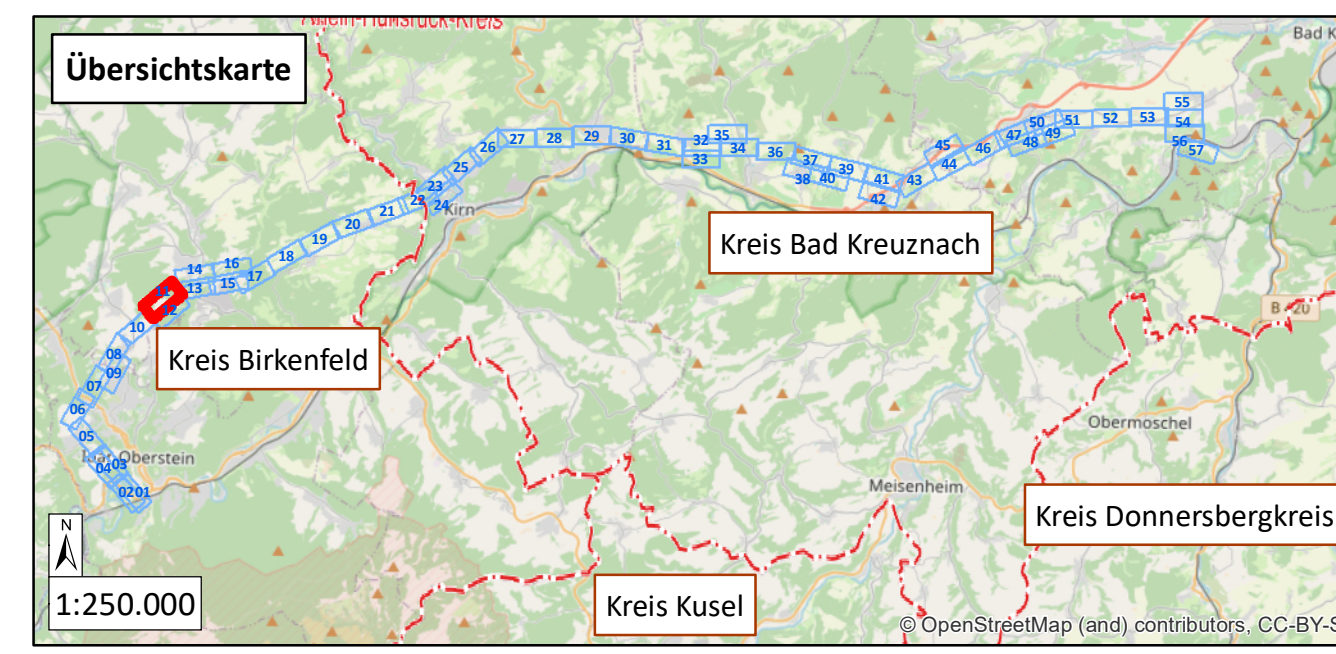

westnetz

Westnetz GmbH
Spezialservice Strom

Florianstraße 15-21
44139 Dortmund

**Ersatzneubau der 110-kV-Hochspannungsfreileitung
Idar-Oberstein – Niederhausen (Bl. 1381)**

Landschaftspflegerischer Begleitplan

Karte 3: Maßnahmenplan


Maßnahmenverortung (S. 1-57) Legende (S. 58)

Blatt 11 von 58

Bearbeitet: Sylvia Lang
 Gezeichnet: Dennis Salwiczek
 Größe: 841 mm x 297 mm
 Maßstab: 1:2.000
 Hintergrund: ALK
 Stand: März 2021

**NATUR
PLANUNG**



Biedrichstraße 8c
61200 Wölfersheim
 Tel.: (06036) 9 89 36-10
 Fax: (06036) 9 89 36-11
 mail@naturplanung.de
 www.naturplanung.de

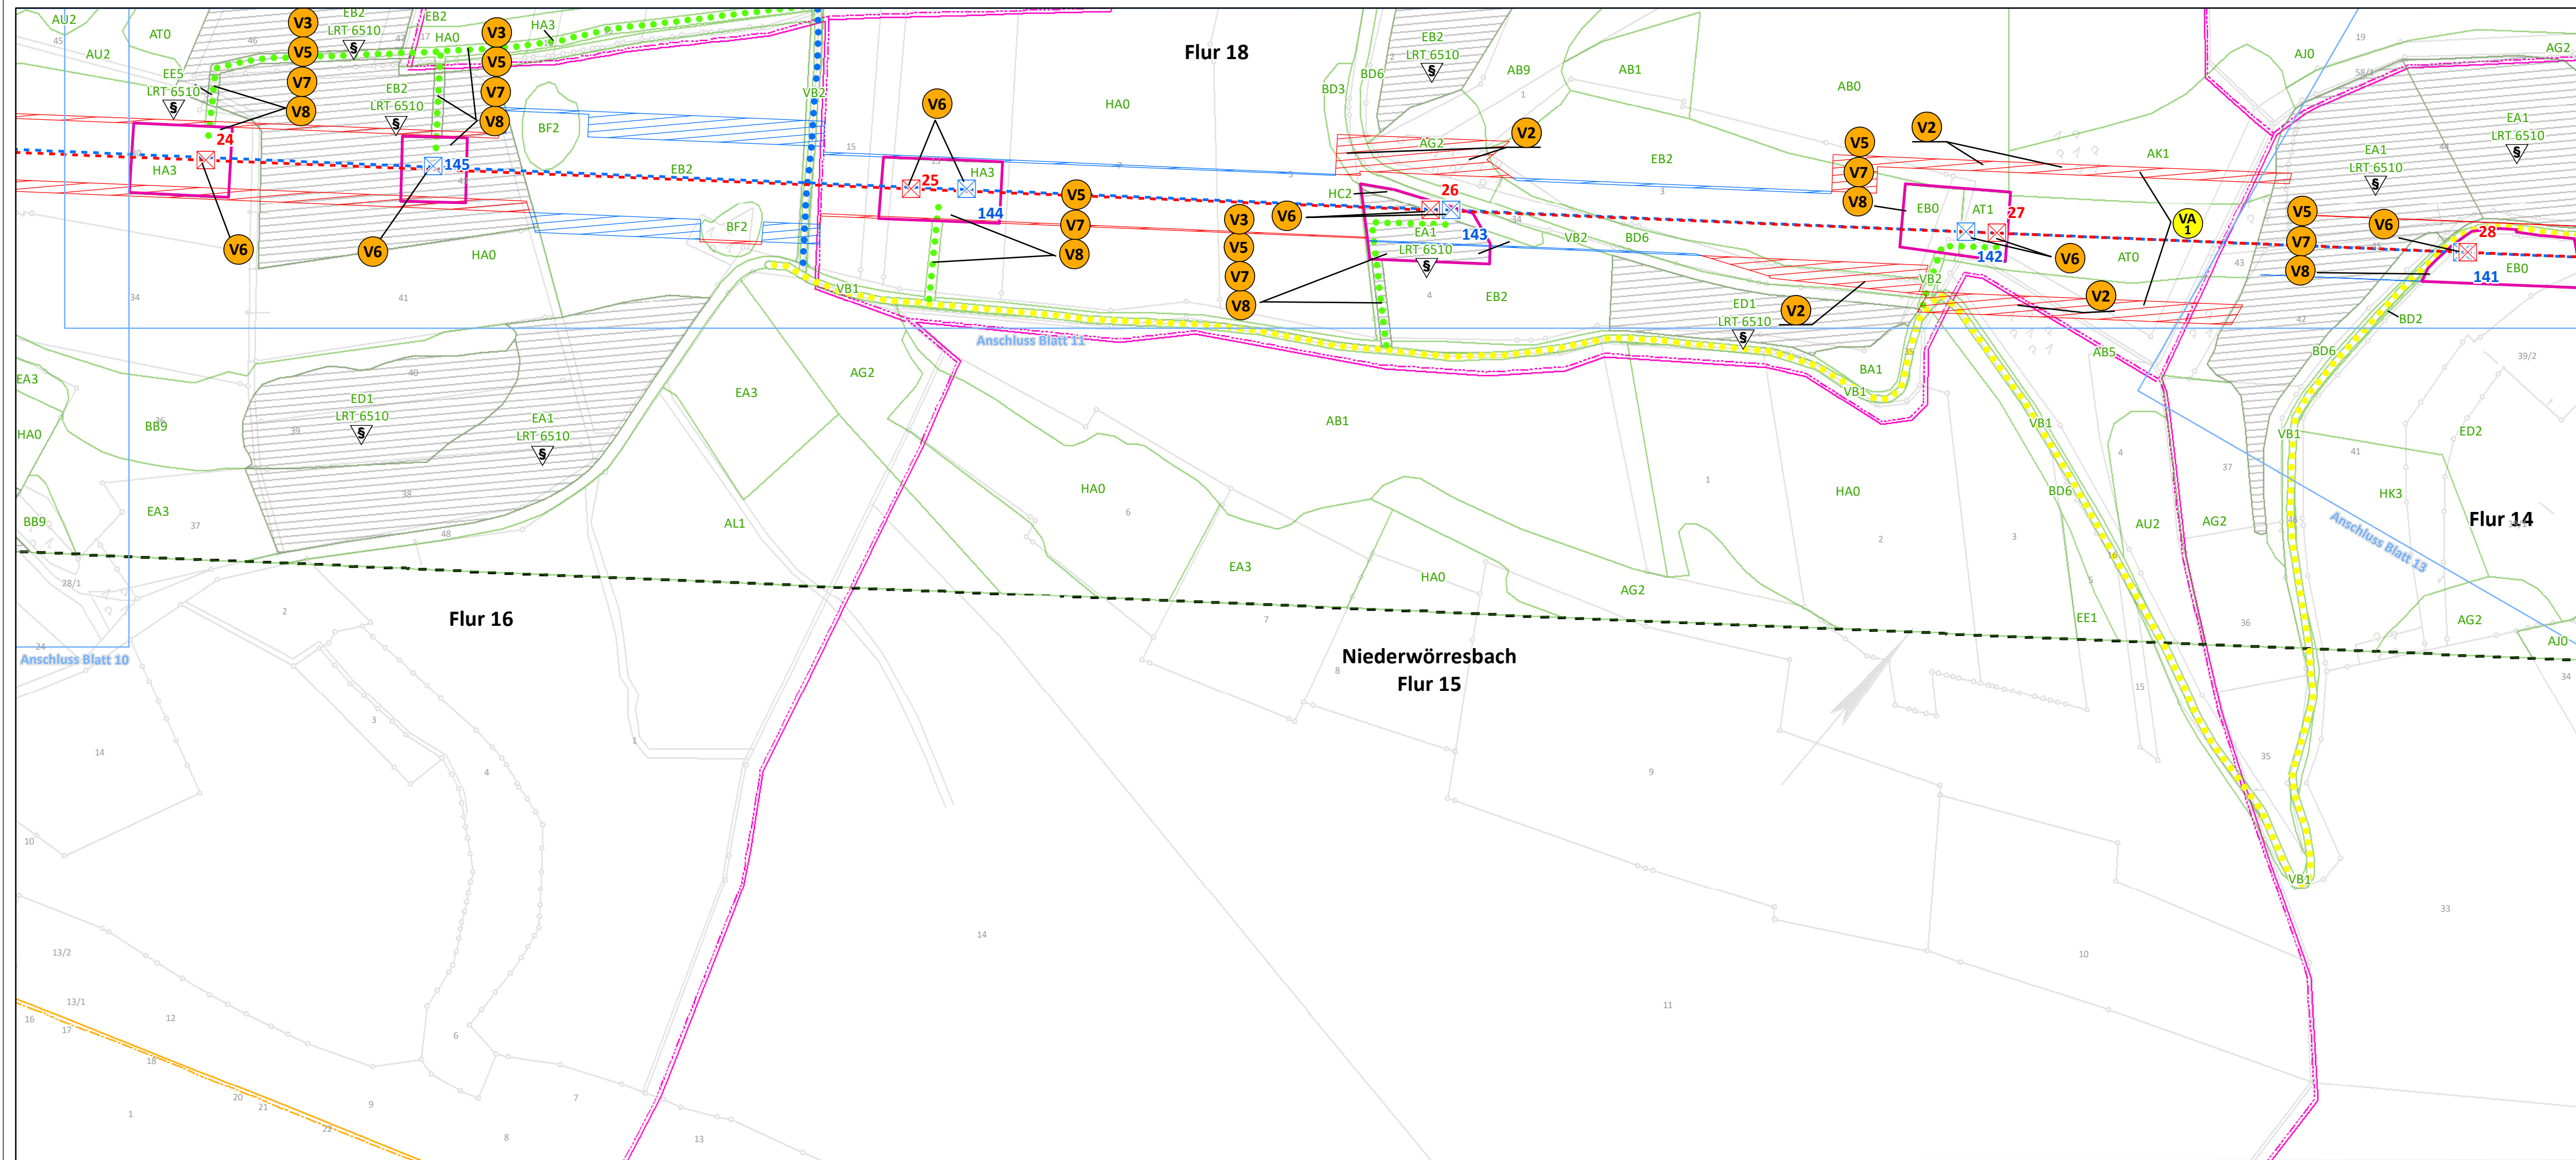

Maßnahmen ohne kartographische Verortung

- V1** Zeitliche Beschränkung der Baustelleneinrichtungsflächen gem. § 15 (1) BNatSchG
- VA 2/1** Vermeidung einer Beeinträchtigung der Avifauna
- VA 3** Minimierung der baubedingten Flächenanspruchnahme
- VA 4** Minimierung der bauzeitlichen Störung

Legende auf Blatt 58

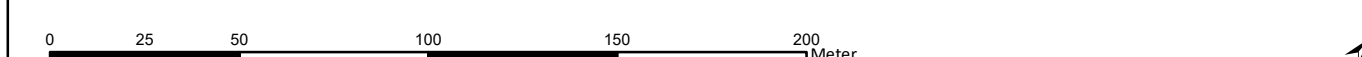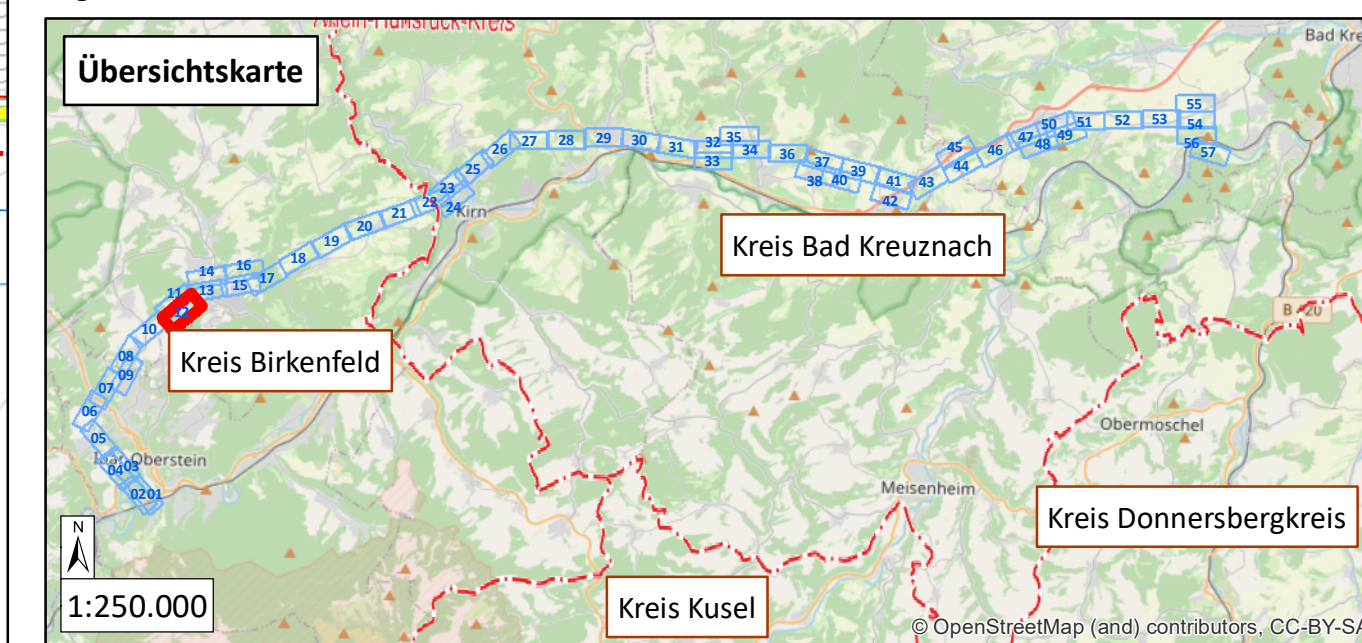

westnet

Westnetz GmbH
Spezialservice Strom

Florianstraße 15-21
44139 Dortmund

**Ersatzneubau der 110-kV-Hochspannungsfreileitung
Idar-Oberstein – Niederhausen (Bl. 1381)**


Landschaftspflegerischer Begleitplan

Karte 3: Maßnahmenplan

Maßnahmenverortung (S. 1-57) Legende (S. 58)

Blatt 12 von 58


<p>Bearbeitet: Sylvia Lang</p> <p>Gezeichnet: Dennis Salwiczek</p> <p>Größe: 841 mm x 297 mm</p> <p>Maßstab: 1:2.000</p> <p>Hintergrund: ALK</p> <p>Stand: März 2021</p>	<p>NATUR PLANUNG</p> <p>Biedrichstraße 8c 61200 Wölfersheim Tel.: (06036) 9 89 36-10 Fax: (06036) 9 89 36-11 mail@naturplanung.de www.naturplanung.de</p>
---	---

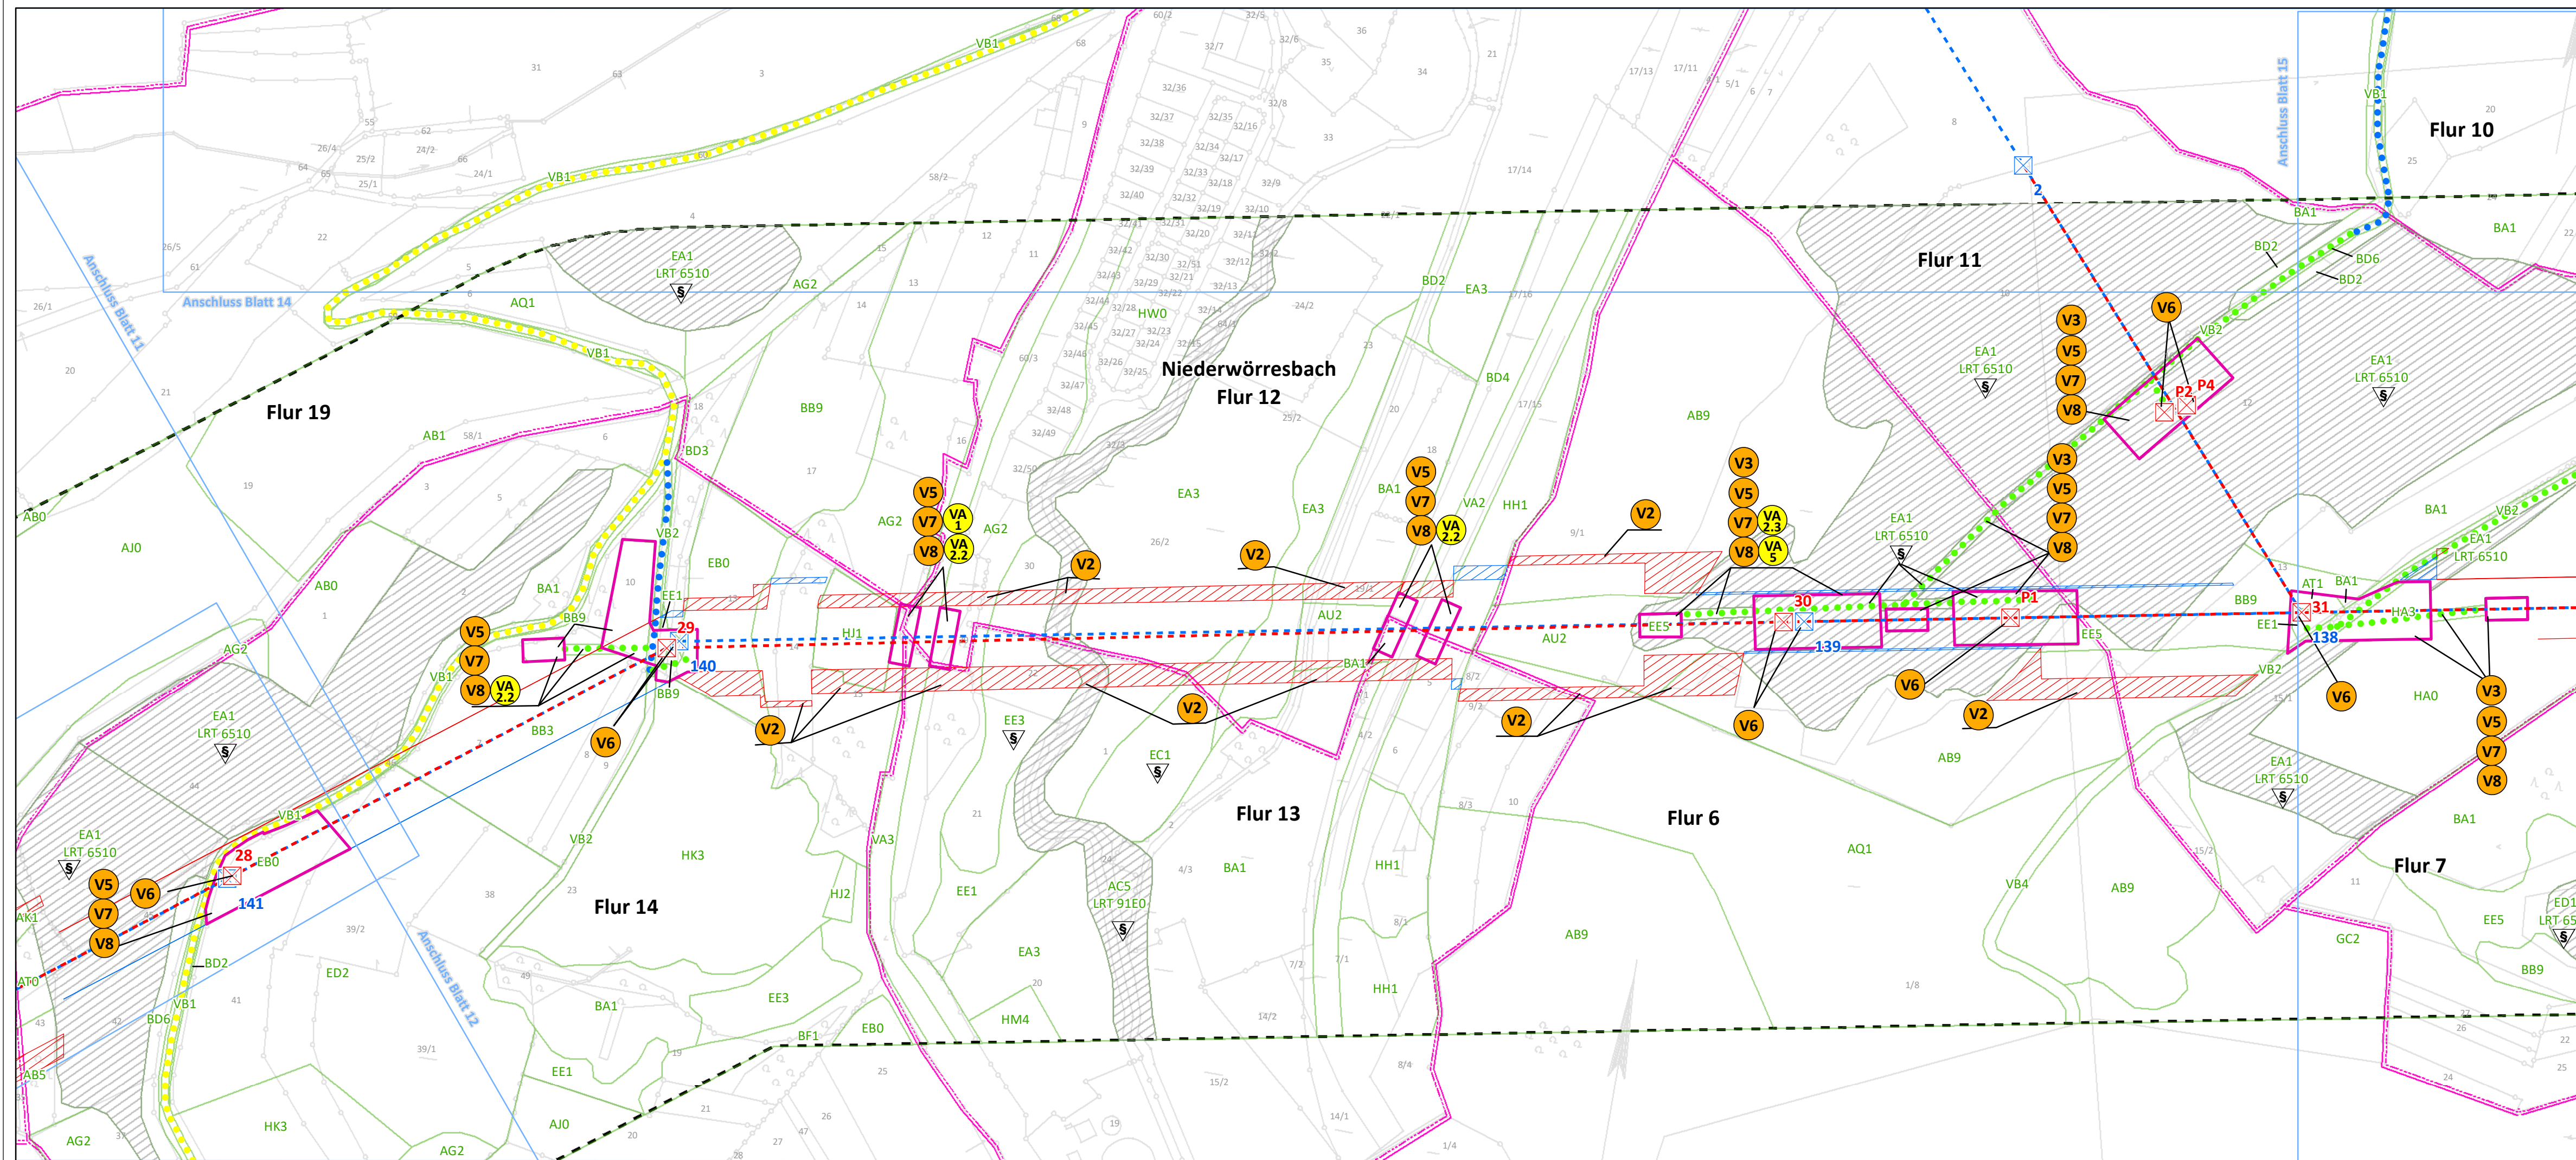

Maßnahmen ohne kartographische Verortung

- V1** Zeitliche Beschränkung der Baustelleneinrichtungsflächen gem. § 15 (1) BNatSchG
- VA 2.1** Vermeidung einer Beeinträchtigung der Avifauna
- VA 3** Minimierung der baubedingten Flächeninanspruchnahme
- VA 4** Minimierung der bauzeitlichen Störung

Legende auf Blatt 58

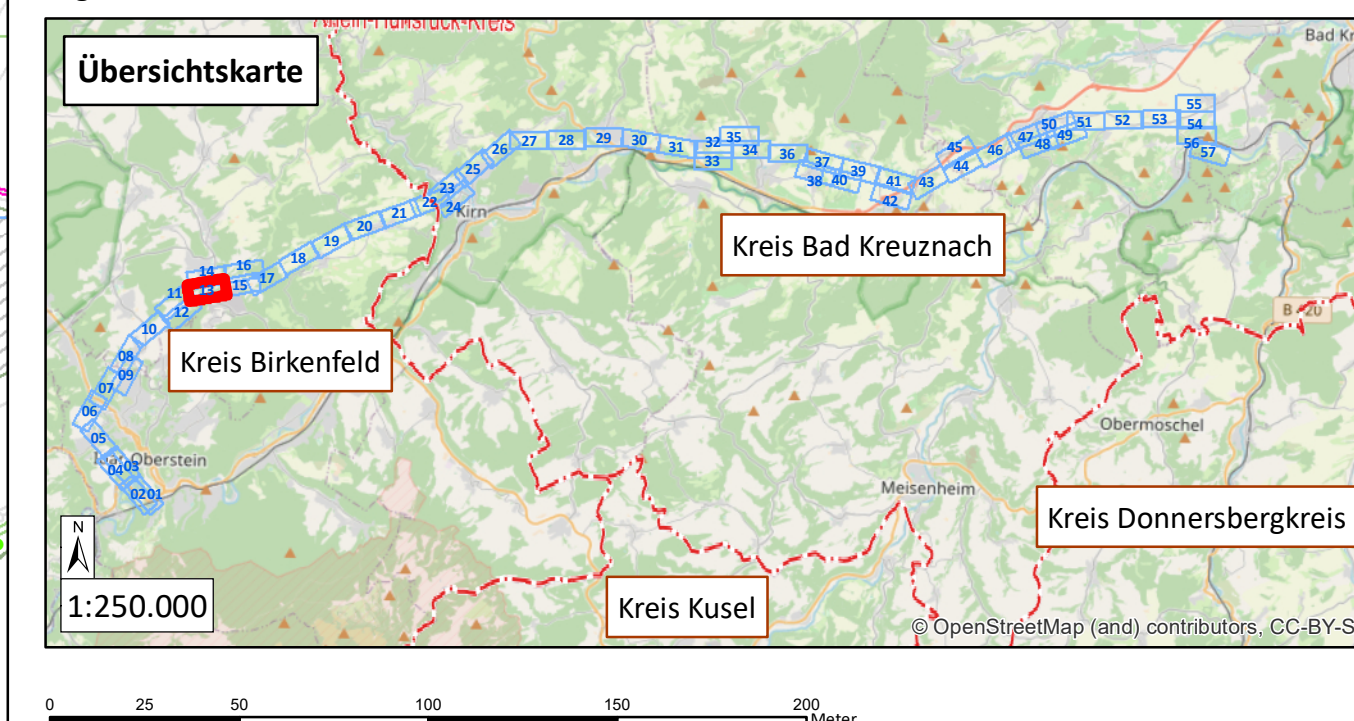

westnetz Westnetz GmbH
Spezialservice Strom

Florianstraße 15-21
44139 Dortmund

**Ersatzneubau der 110-kV-Hochspannungsfreileitung
Idar-Oberstein – Niederhausen (Bl. 1381)**


Landschaftspflegerischer Begleitplan

Karte 3: Maßnahmenplan


Maßnahmenverortung (S. 1-57) Legende (S. 58)

Blatt 13 von 58

Bearbeitet:	Sylvia Lang	 NATUR PLANUNG	Biedrichstraße 8c 61200 Wölfersheim
Gezeichnet:	Dennis Salwiczek		Tel.: (06036) 9 89 36-10
Größe:	841 mm x 297 mm		Fax: (06036) 9 89 36-11
Maßstab:	1:2.000		mail@naturplanung.de
Hintergrund:	ALK		www.naturplanung.de
Stand:	März 2021		

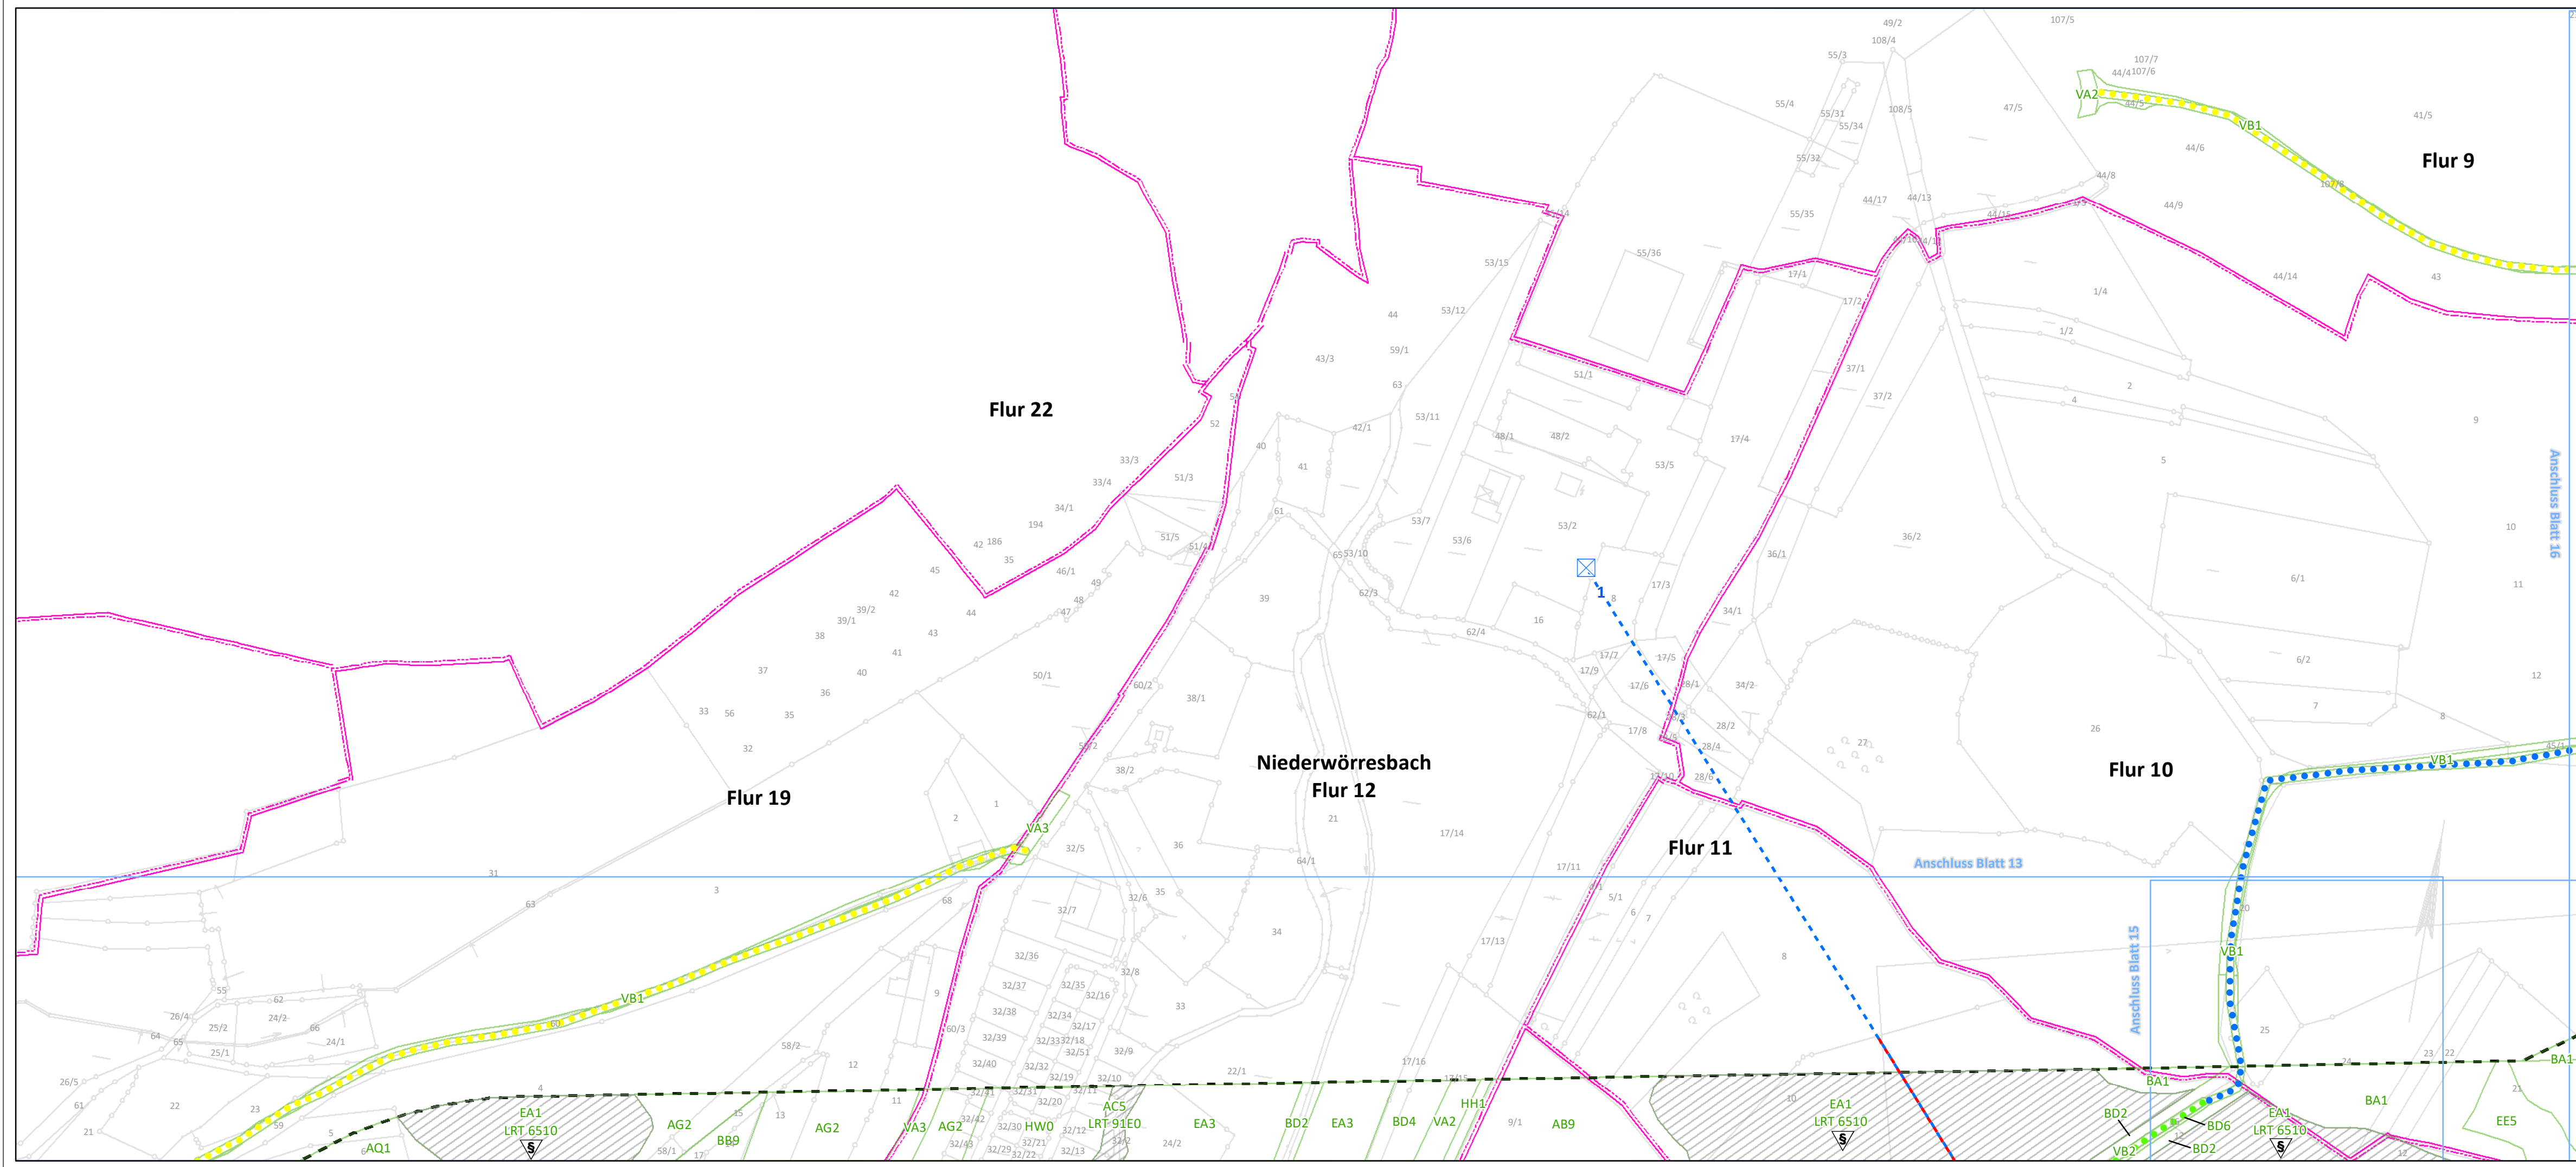

- Maßnahmen ohne kartographische Verortung**
- V1** Zeitliche Beschränkung der Baustelleneinrichtungen gem. § 15 (1) BNatSchG
 - VA 2/1** Vermeidung einer Beeinträchtigung der Avifauna
 - VA 3** Minimierung der baubedingten Flächeninanspruchnahme
 - VA 4** Minimierung der bauzeitlichen Störung

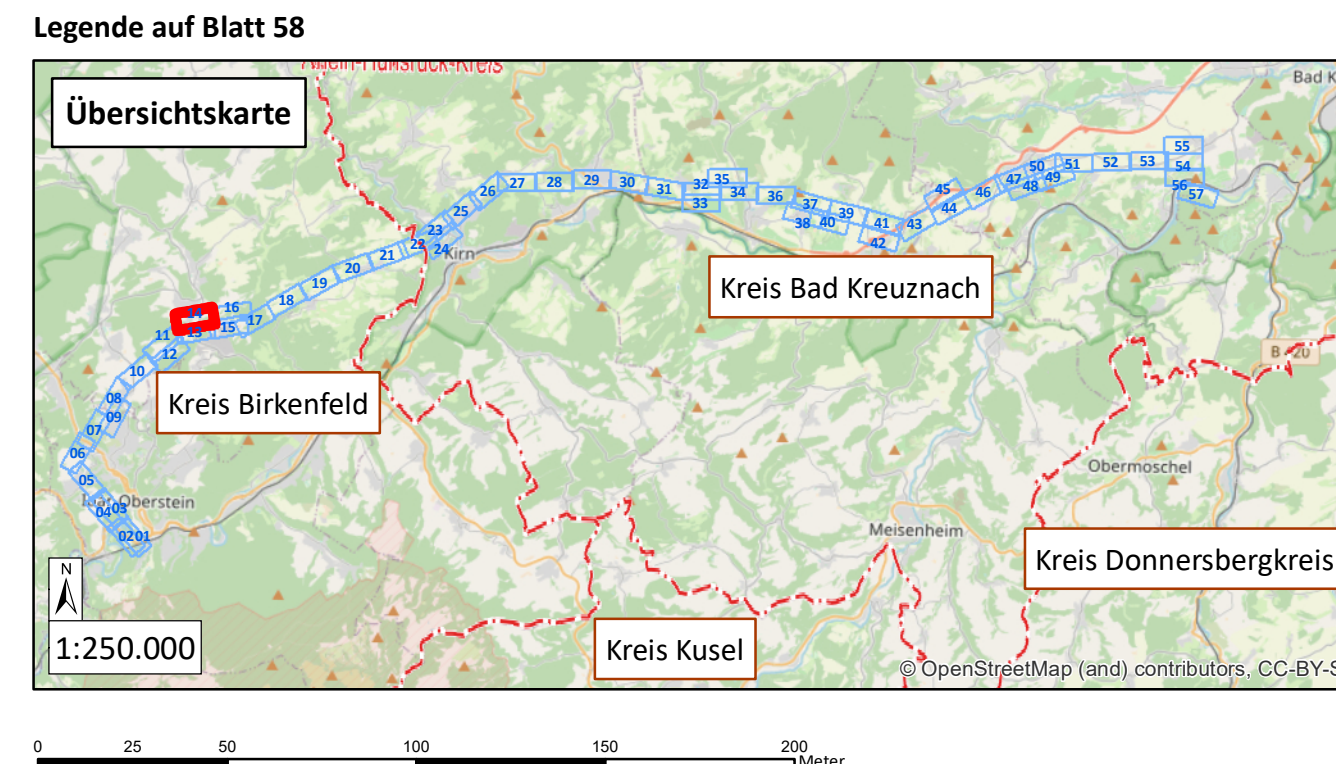

westnet Westnetz GmbH
Spezialservice Strom

Florianstraße 15-21
44139 Dortmund

**Ersatzneubau der 110-kV-Hochspannungsfreileitung
Idar-Oberstein – Niederhausen (Bl. 1381)**

Landschaftspflegerischer Begleitplan

Karte 3: Maßnahmenplan


Maßnahmenverortung (S. 1-57) Legende (S. 58)

Blatt 14 von 58

Bearbeitet: Sylvia Lang
Gezeichnet: Dennis Salwiczek
Größe: 841 mm x 297 mm
Maßstab: 1:2.000
Hintergrund: ALK
Stand: März 2021

NATUR PLANUNG



Biedrichstraße 8c
61200 Wölfersheim
Tel.: (06036) 9 89 36-10
Fax: (06036) 9 89 36-11
mail@naturplanung.de
www.naturplanung.de

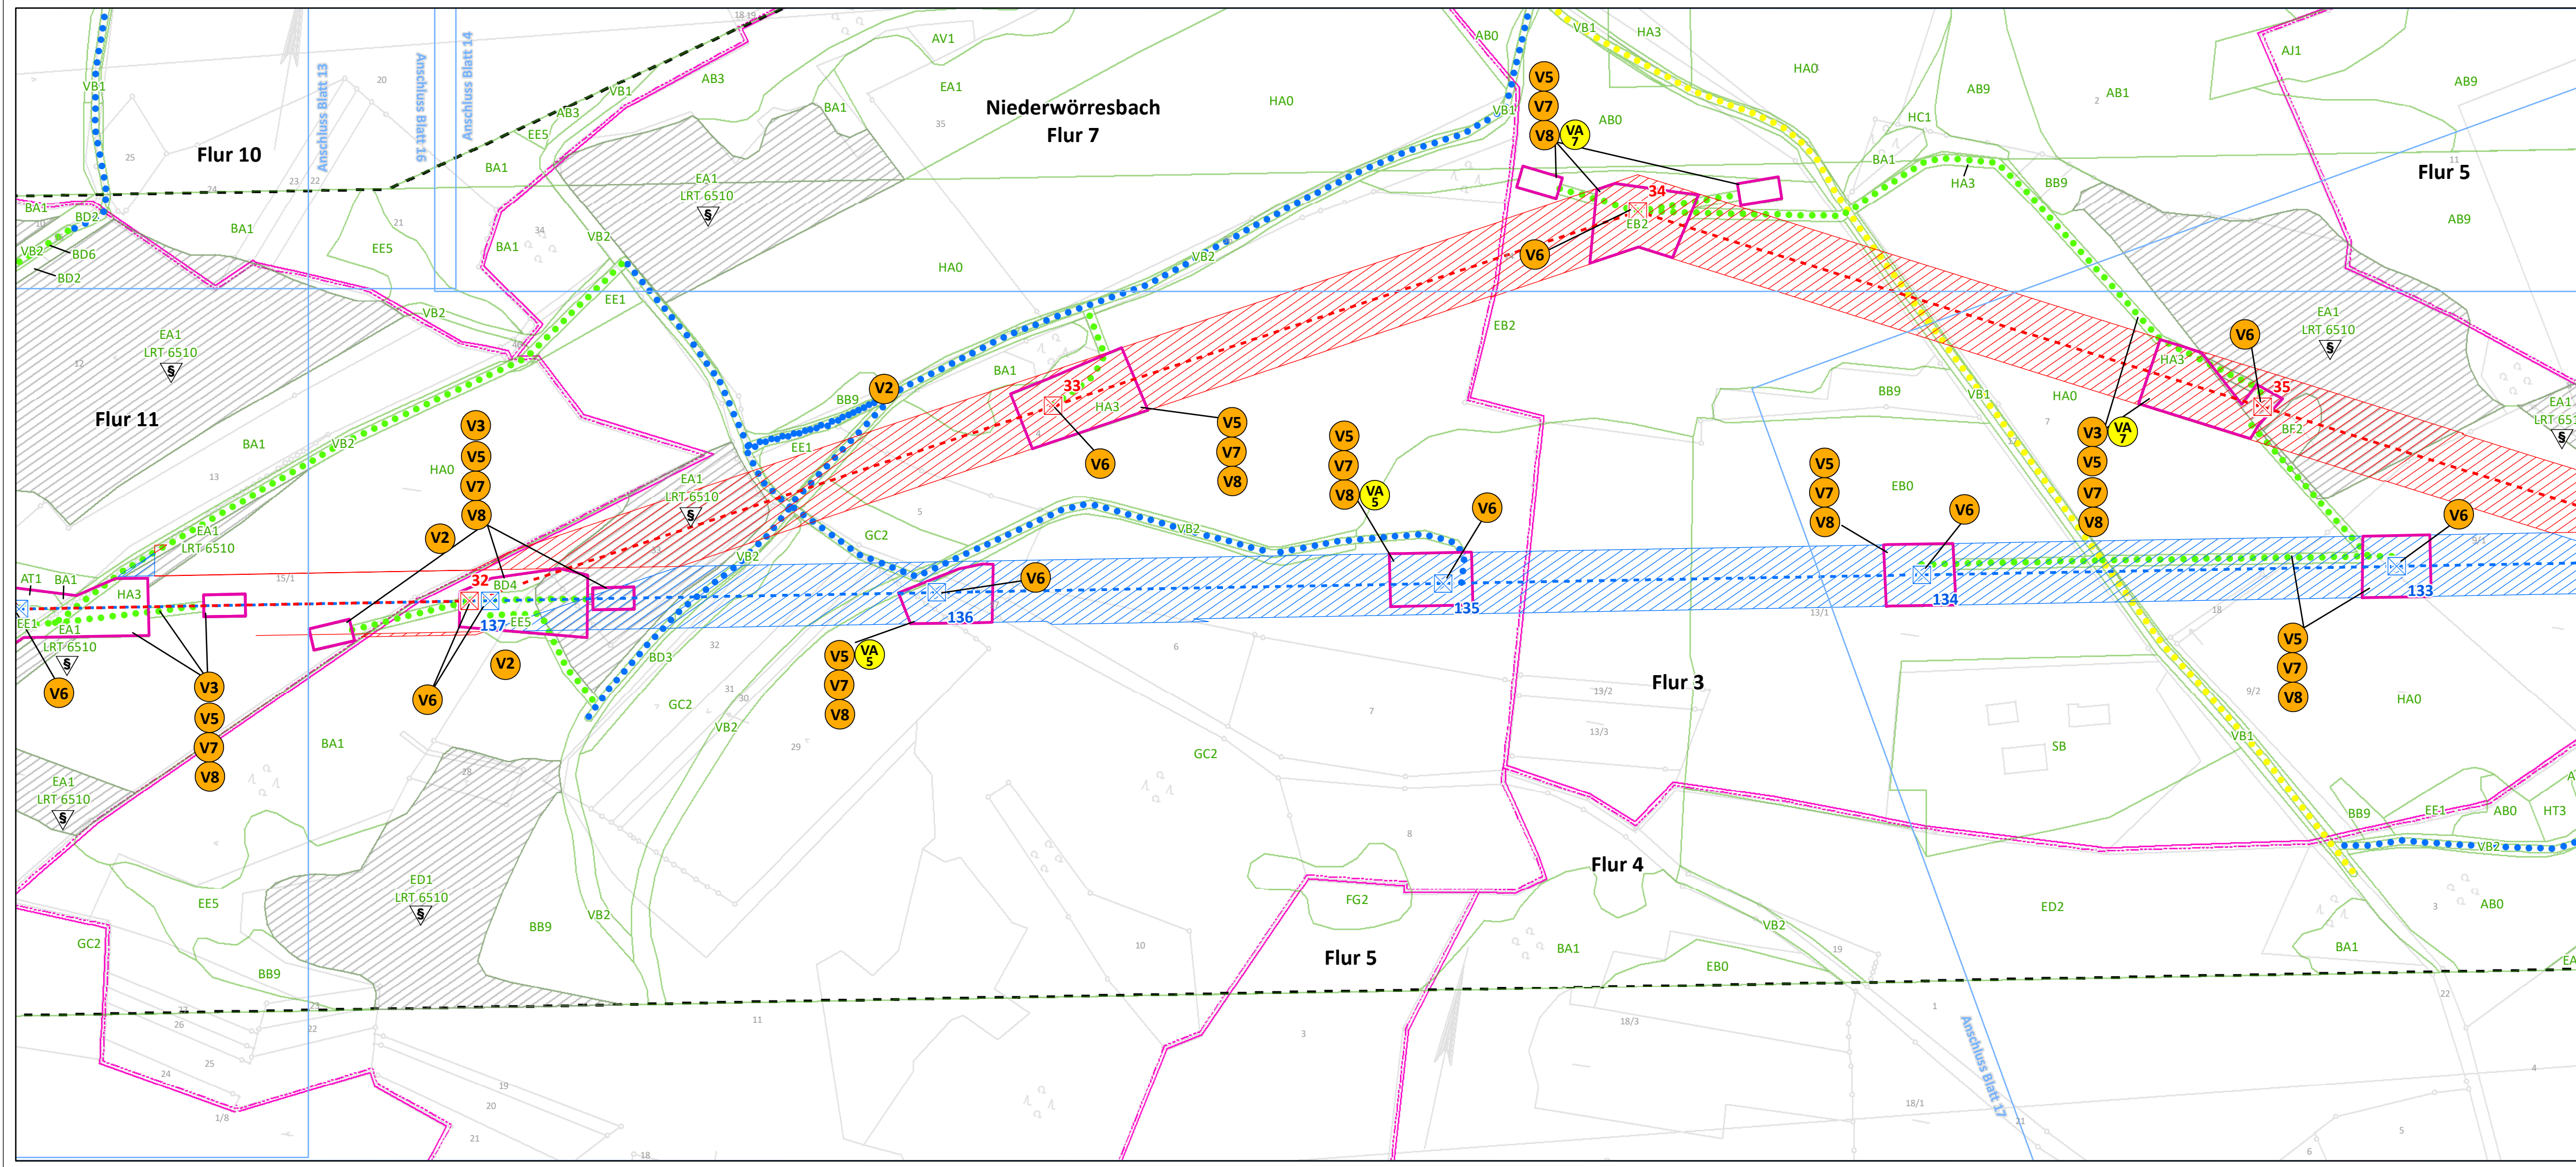

Maßnahmen ohne kartographische Verortung

- V1** Zeitliche Beschränkung der Baustelleneinrichtungsflächen gem. § 15 (1) BNatSchG
- VA 2.1** Vermeidung einer Beeinträchtigung der Avifauna
- VA 3** Minimierung der baubedingten Flächeninanspruchnahme
- VA 4** Minimierung der bauzeitlichen Störung

Legende auf Blatt 58

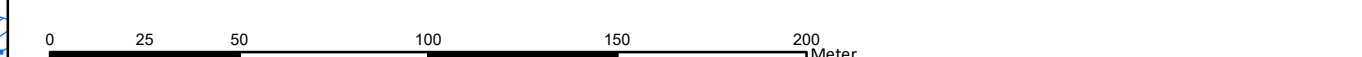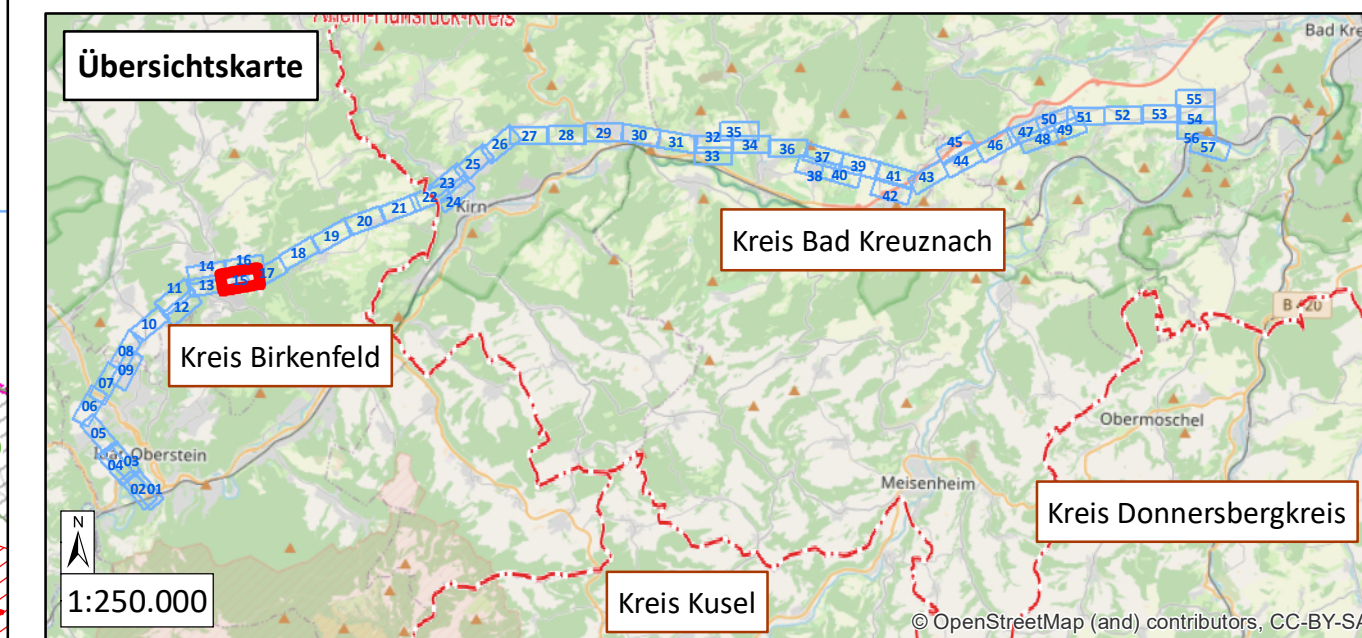

westnetz Westnetz GmbH
Spezialservice Strom

Florianstraße 15-21
44139 Dortmund

**Ersatzneubau der 110-kV-Hochspannungsfreileitung
Idar-Oberstein – Niederhausen (Bl. 1381)**


Landschaftspflegerischer Begleitplan

Karte 3: Maßnahmenplan

Maßnahmenverortung (S. 1-57) Legende (S. 58)

Blatt 15 von 58



Bearbeitet:	Sylvia Lang	 NATUR PLANUNG	Biedrichstraße 8c 61200 Wölfersheim
Gezeichnet:	Dennis Salwiczek		Tel.: (06036) 9 89 36-10
Größe:	841 mm x 297 mm		Fax: (06036) 9 89 36-11
Maßstab:	1:2.000		mail@naturplanung.de
Hintergrund:	ALK		www.naturplanung.de
Stand:	März 2021		

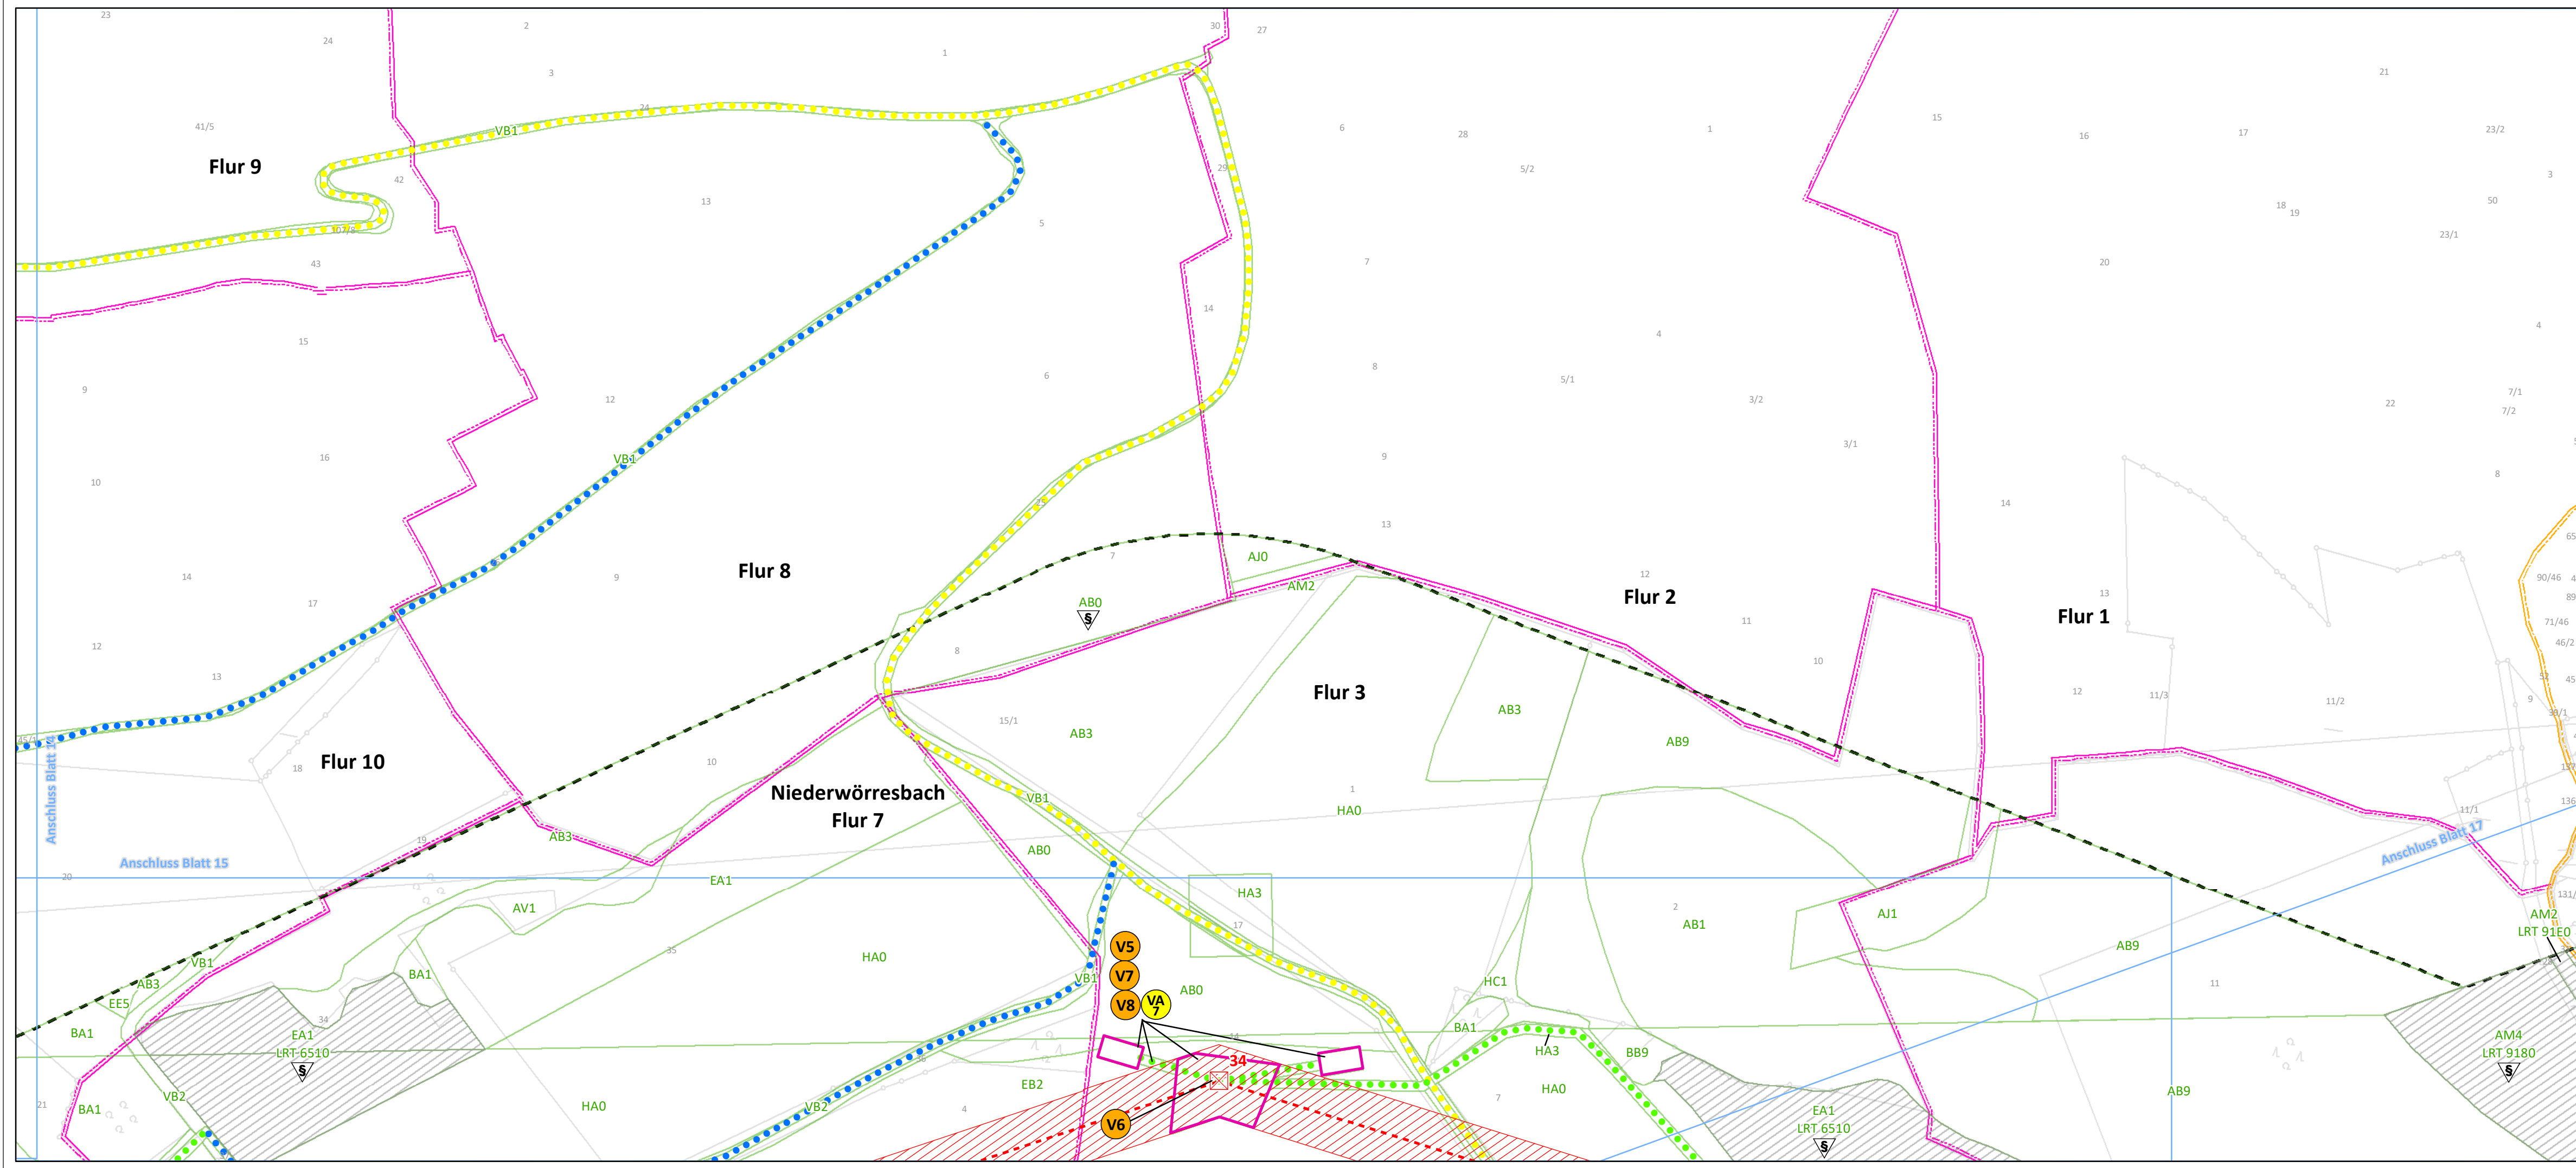

Maßnahmen ohne kartographische Verortung

- V1** Zeitliche Beschränkung der Baustelleneinrichtungsflächen gem. § 15 (1) BNatSchG
- VA 2/1** Vermeidung einer Beeinträchtigung der Avifauna
- VA 3** Minimierung der baubedingten Flächeninanspruchnahme
- VA 4** Minimierung der bauzeitlichen Störung

Legende auf Blatt 58

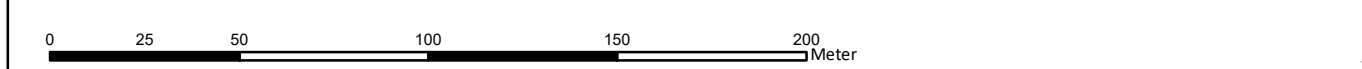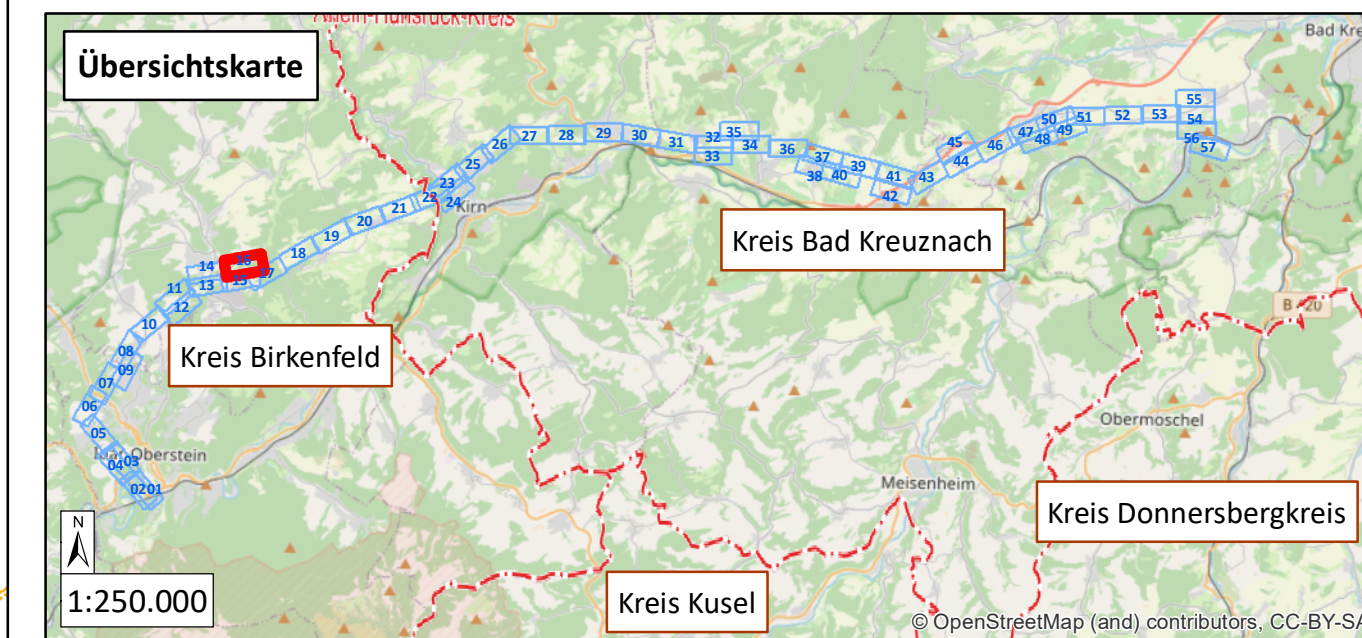

westnetz Westnetz GmbH
Spezialservice Strom

Florianstraße 15-21
44139 Dortmund

**Ersatzneubau der 110-kV-Hochspannungsfreileitung
Idar-Oberstein – Niederhausen (Bl. 1381)**

Landschaftspflegerischer Begleitplan

Karte 3: Maßnahmenplan


Maßnahmenverortung (S. 1-57) Legende (S. 58)

Blatt 16 von 58

Bearbeitet: Sylvia Lang
Gezeichnet: Dennis Salwiczek
Größe: 841 mm x 297 mm
Maßstab: 1:2.000
Hintergrund: ALK
Stand: März 2021

NATUR PLANUNG



Biedrichstraße 8c
61200 Wölfersheim
Tel.: (06036) 9 89 36-10
Fax: (06036) 9 89 36-11
mail@naturplanung.de
www.naturplanung.de

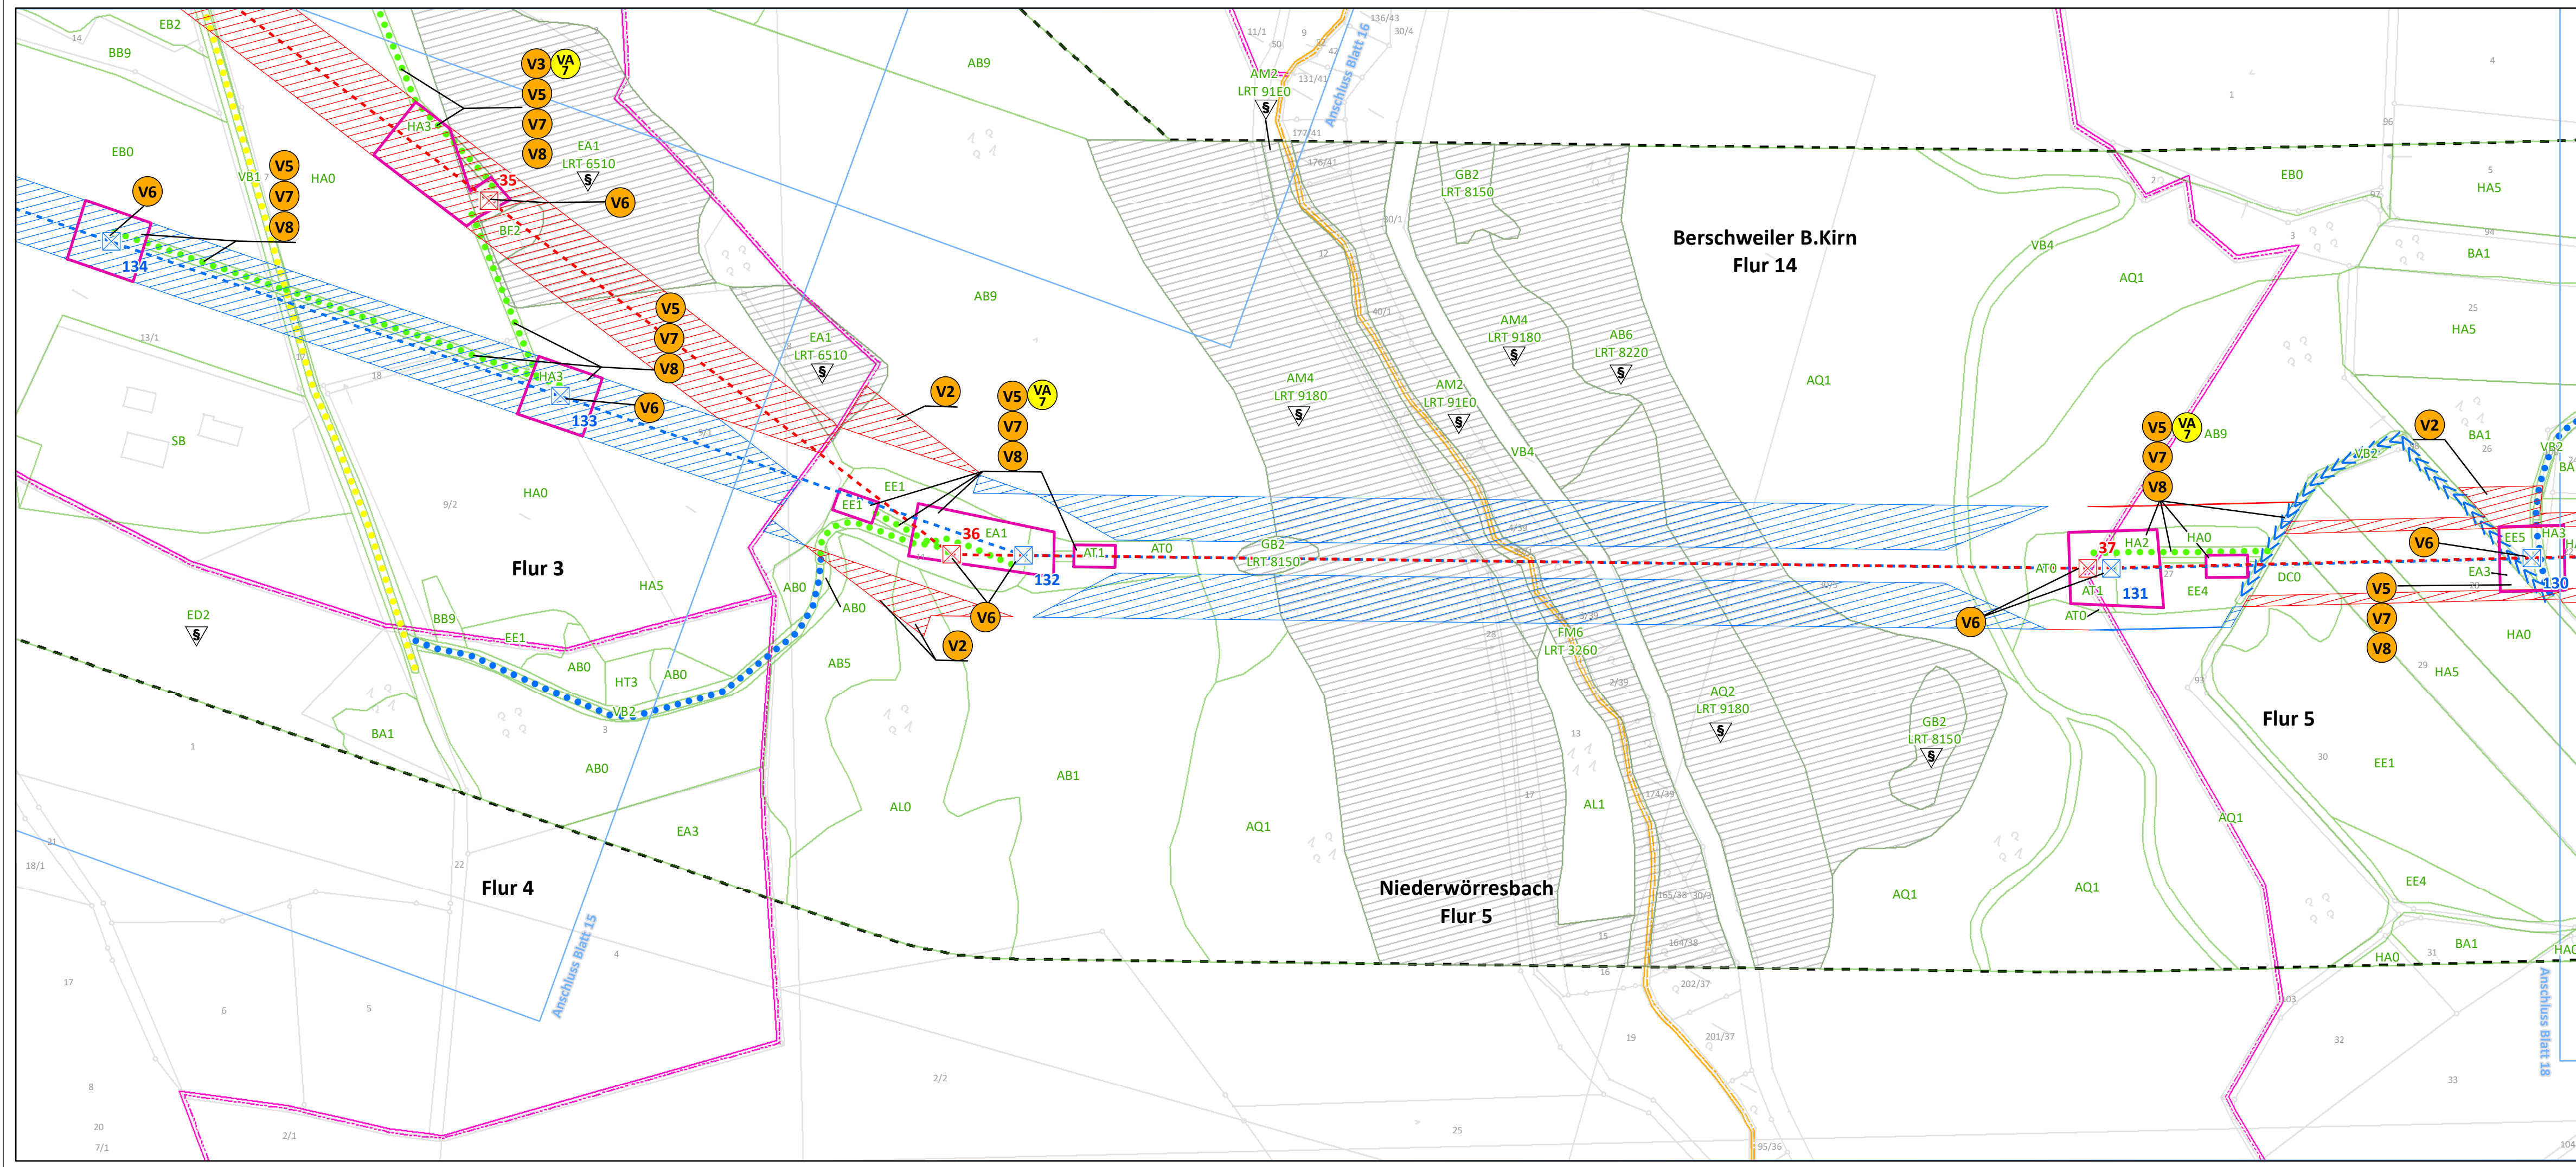

Maßnahmen ohne kartographische Verortung

- V1** Zeitliche Beschränkung der Baustelleneinrichtungsflächen gem. § 15 (1) BNatSchG
- VA 2/1** Vermeidung einer Beeinträchtigung der Avifauna
- VA 3** Minimierung der baubedingten Flächeninanspruchnahme
- VA 4** Minimierung der bauzeitlichen Störung

Legende auf Blatt 58

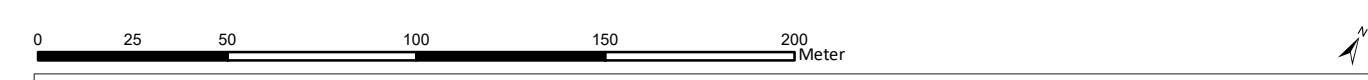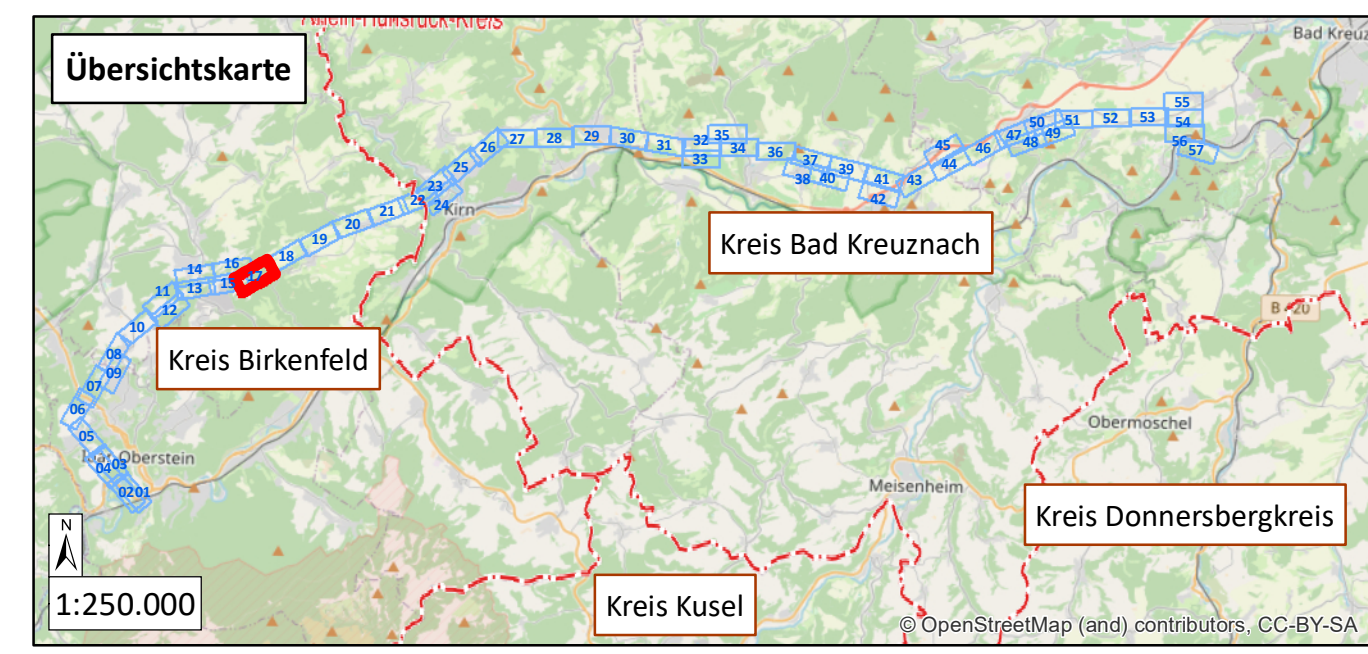

westnetz Westnetz GmbH
Spezialservice Strom

Florianstraße 15-21
44139 Dortmund

**Ersatzneubau der 110-kV-Hochspannungsfreileitung
Idar-Oberstein – Niederhausen (Bl. 1381)**

Landschaftspflegerischer Begleitplan

Karte 3: Maßnahmenplan


Maßnahmenverortung (S. 1-57) Legende (S. 58)

Blatt 17 von 58

Bearbeitet: Sylvia Lang
Gezeichnet: Dennis Salwiczek
Größe: 841 mm x 297 mm
Maßstab: 1:2.000
Hintergrund: ALK
Stand: März 2021

NATUR PLANUNG


Biedrichstraße 8c
61200 Wölfersheim
Tel.: (06036) 9 89 36-10
Fax: (06036) 9 89 36-11
mail@naturplanung.de
www.naturplanung.de

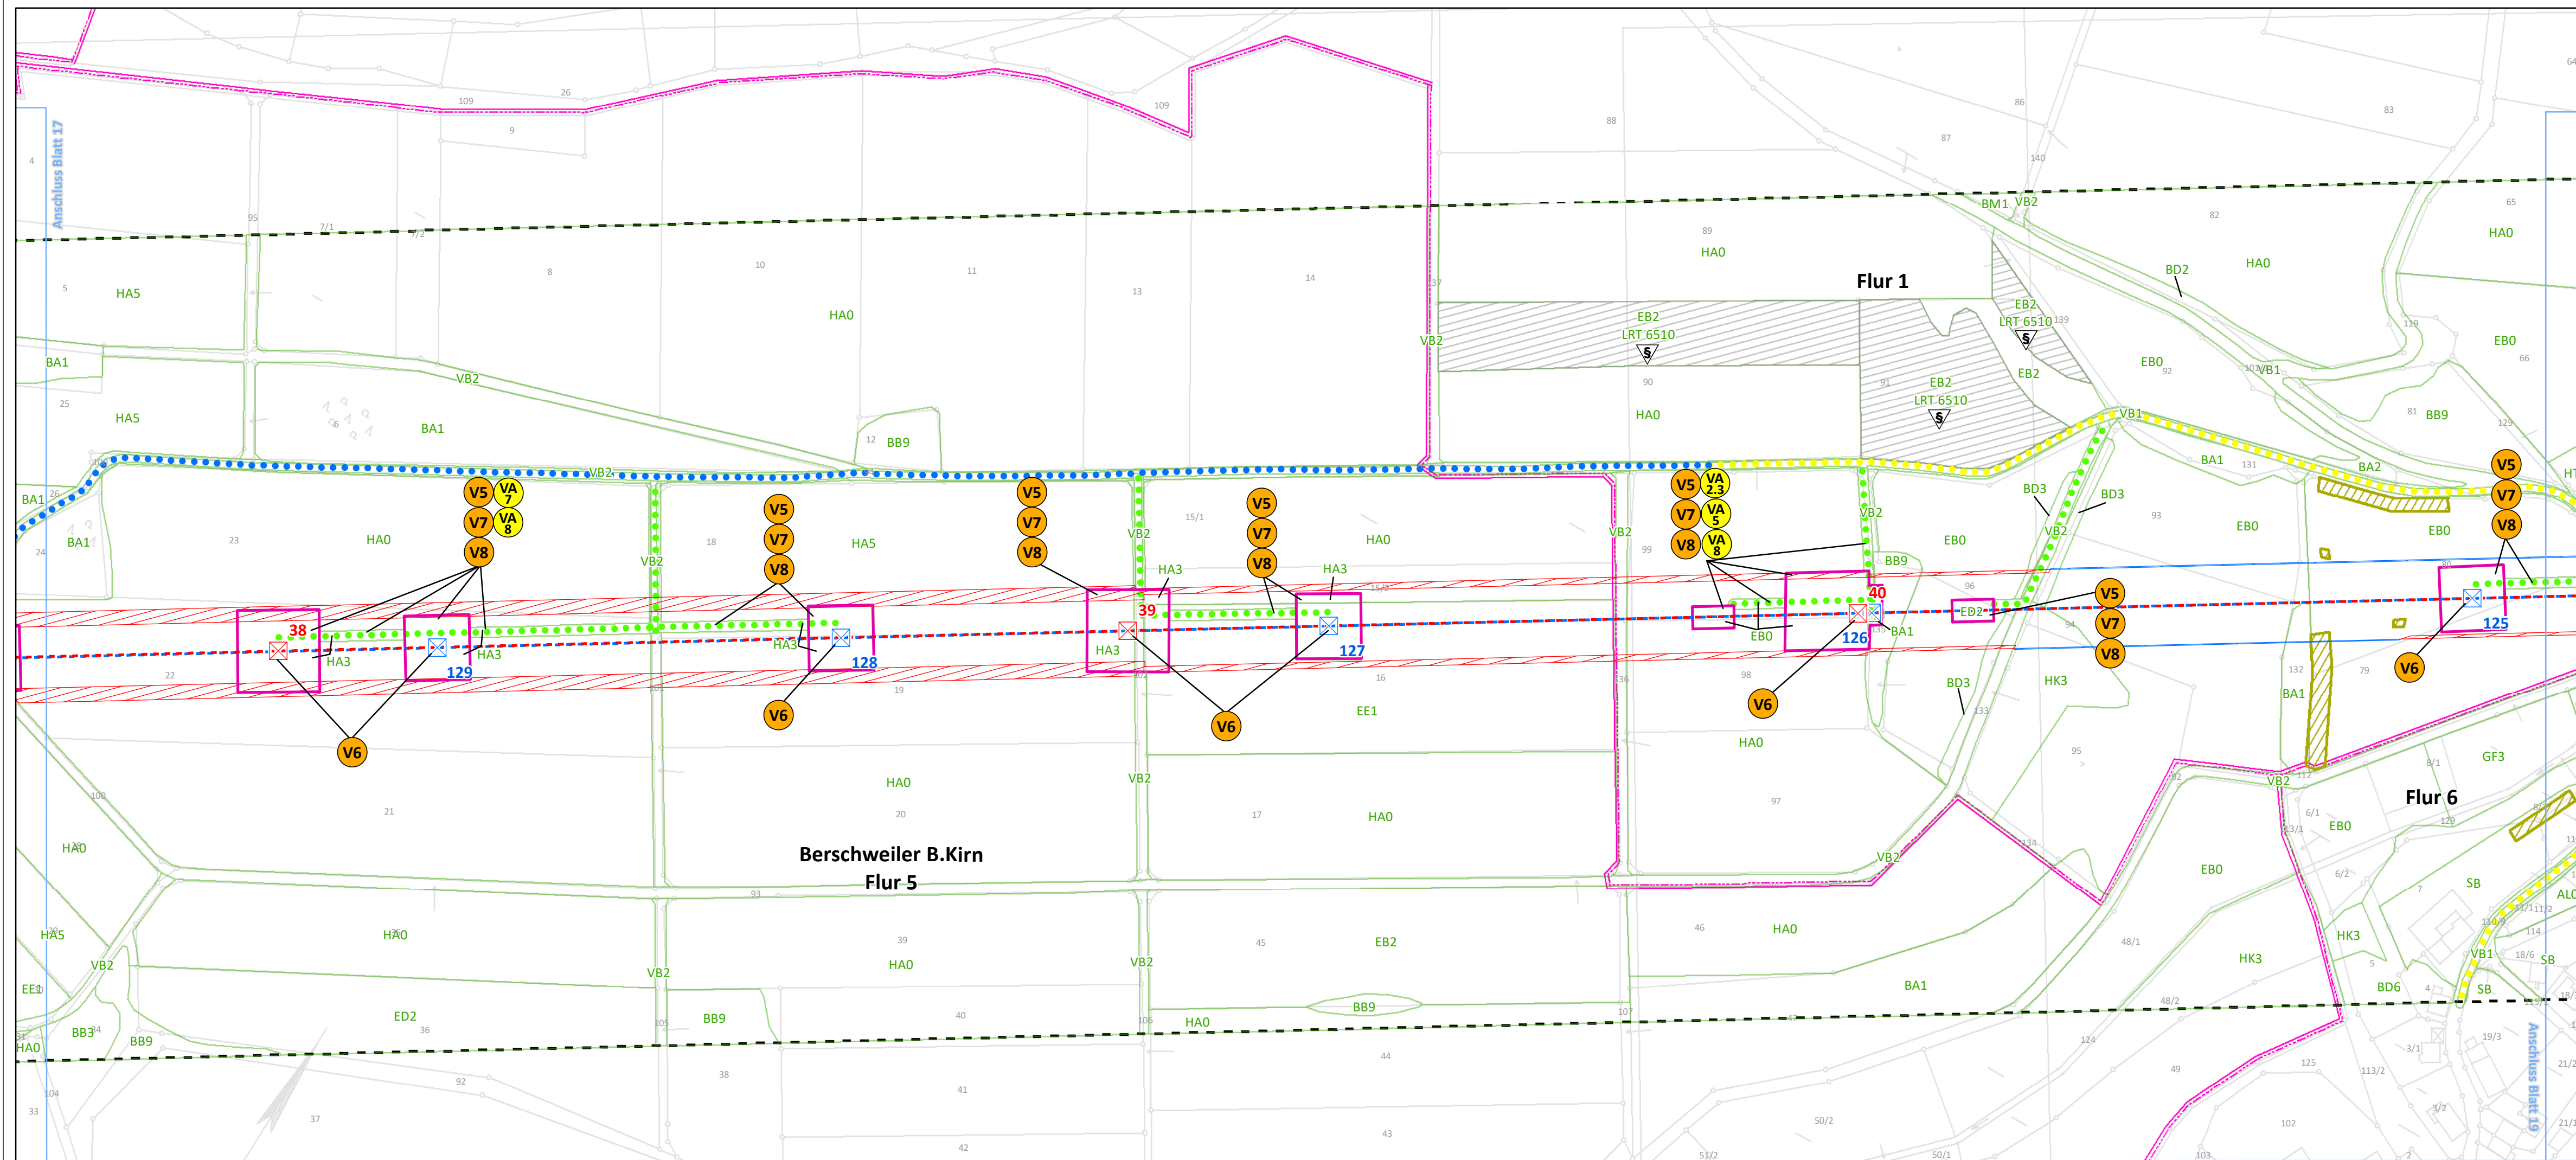

Maßnahmen ohne kartographische Verortung

- V1** Zeitliche Beschränkung der Baustelleneinrichtungsflächen gem. § 15 (1) BNatSchG
- VA 2.1** Vermeidung einer Beeinträchtigung der Avifauna
- VA 3** Minimierung der baubedingten Flächeninanspruchnahme
- VA 4** Minimierung der bauzeitlichen Störung

Legende auf Blatt 58

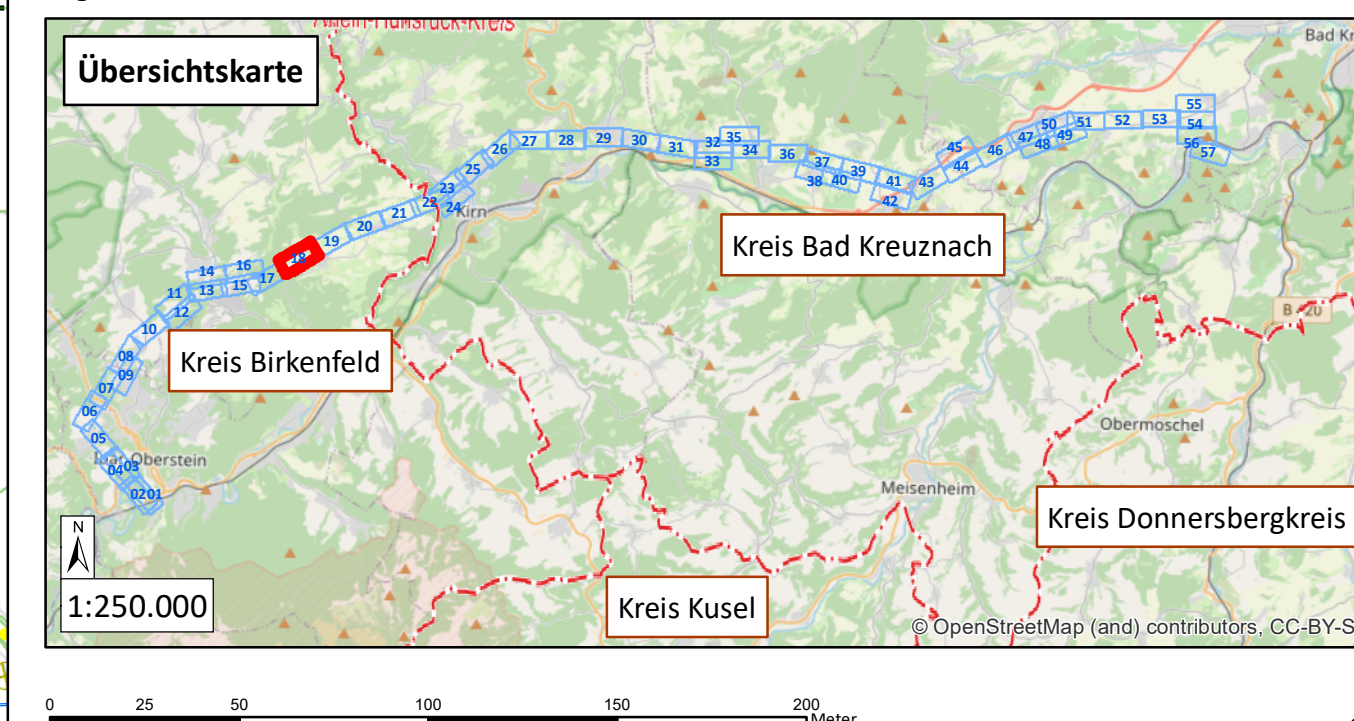

westnet Westnetz GmbH
Spezialservice Strom

Florianstraße 15-21
44139 Dortmund

**Ersatzneubau der 110-kV-Hochspannungsfreileitung
Idar-Oberstein – Niederhausen (Bl. 1381)**


Landschaftspflegerischer Begleitplan

Karte 3: Maßnahmenplan

Maßnahmenverortung (S. 1-57) Legende (S. 58)

Blatt 18 von 58

Bearbeitet:	Sylvia Lang	 <p>NATUR PLANUNG</p>	Biedrichstraße 8c 61200 Wölfersheim
Gezeichnet:	Dennis Salwiczek		Tel.: (06036) 9 89 36-10
Größe:	841 mm x 297 mm		Fax: (06036) 9 89 36-11
Maßstab:	1:2.000		mail@naturplanung.de
Hintergrund:	ALK		www.naturplanung.de
Stand:	März 2021		

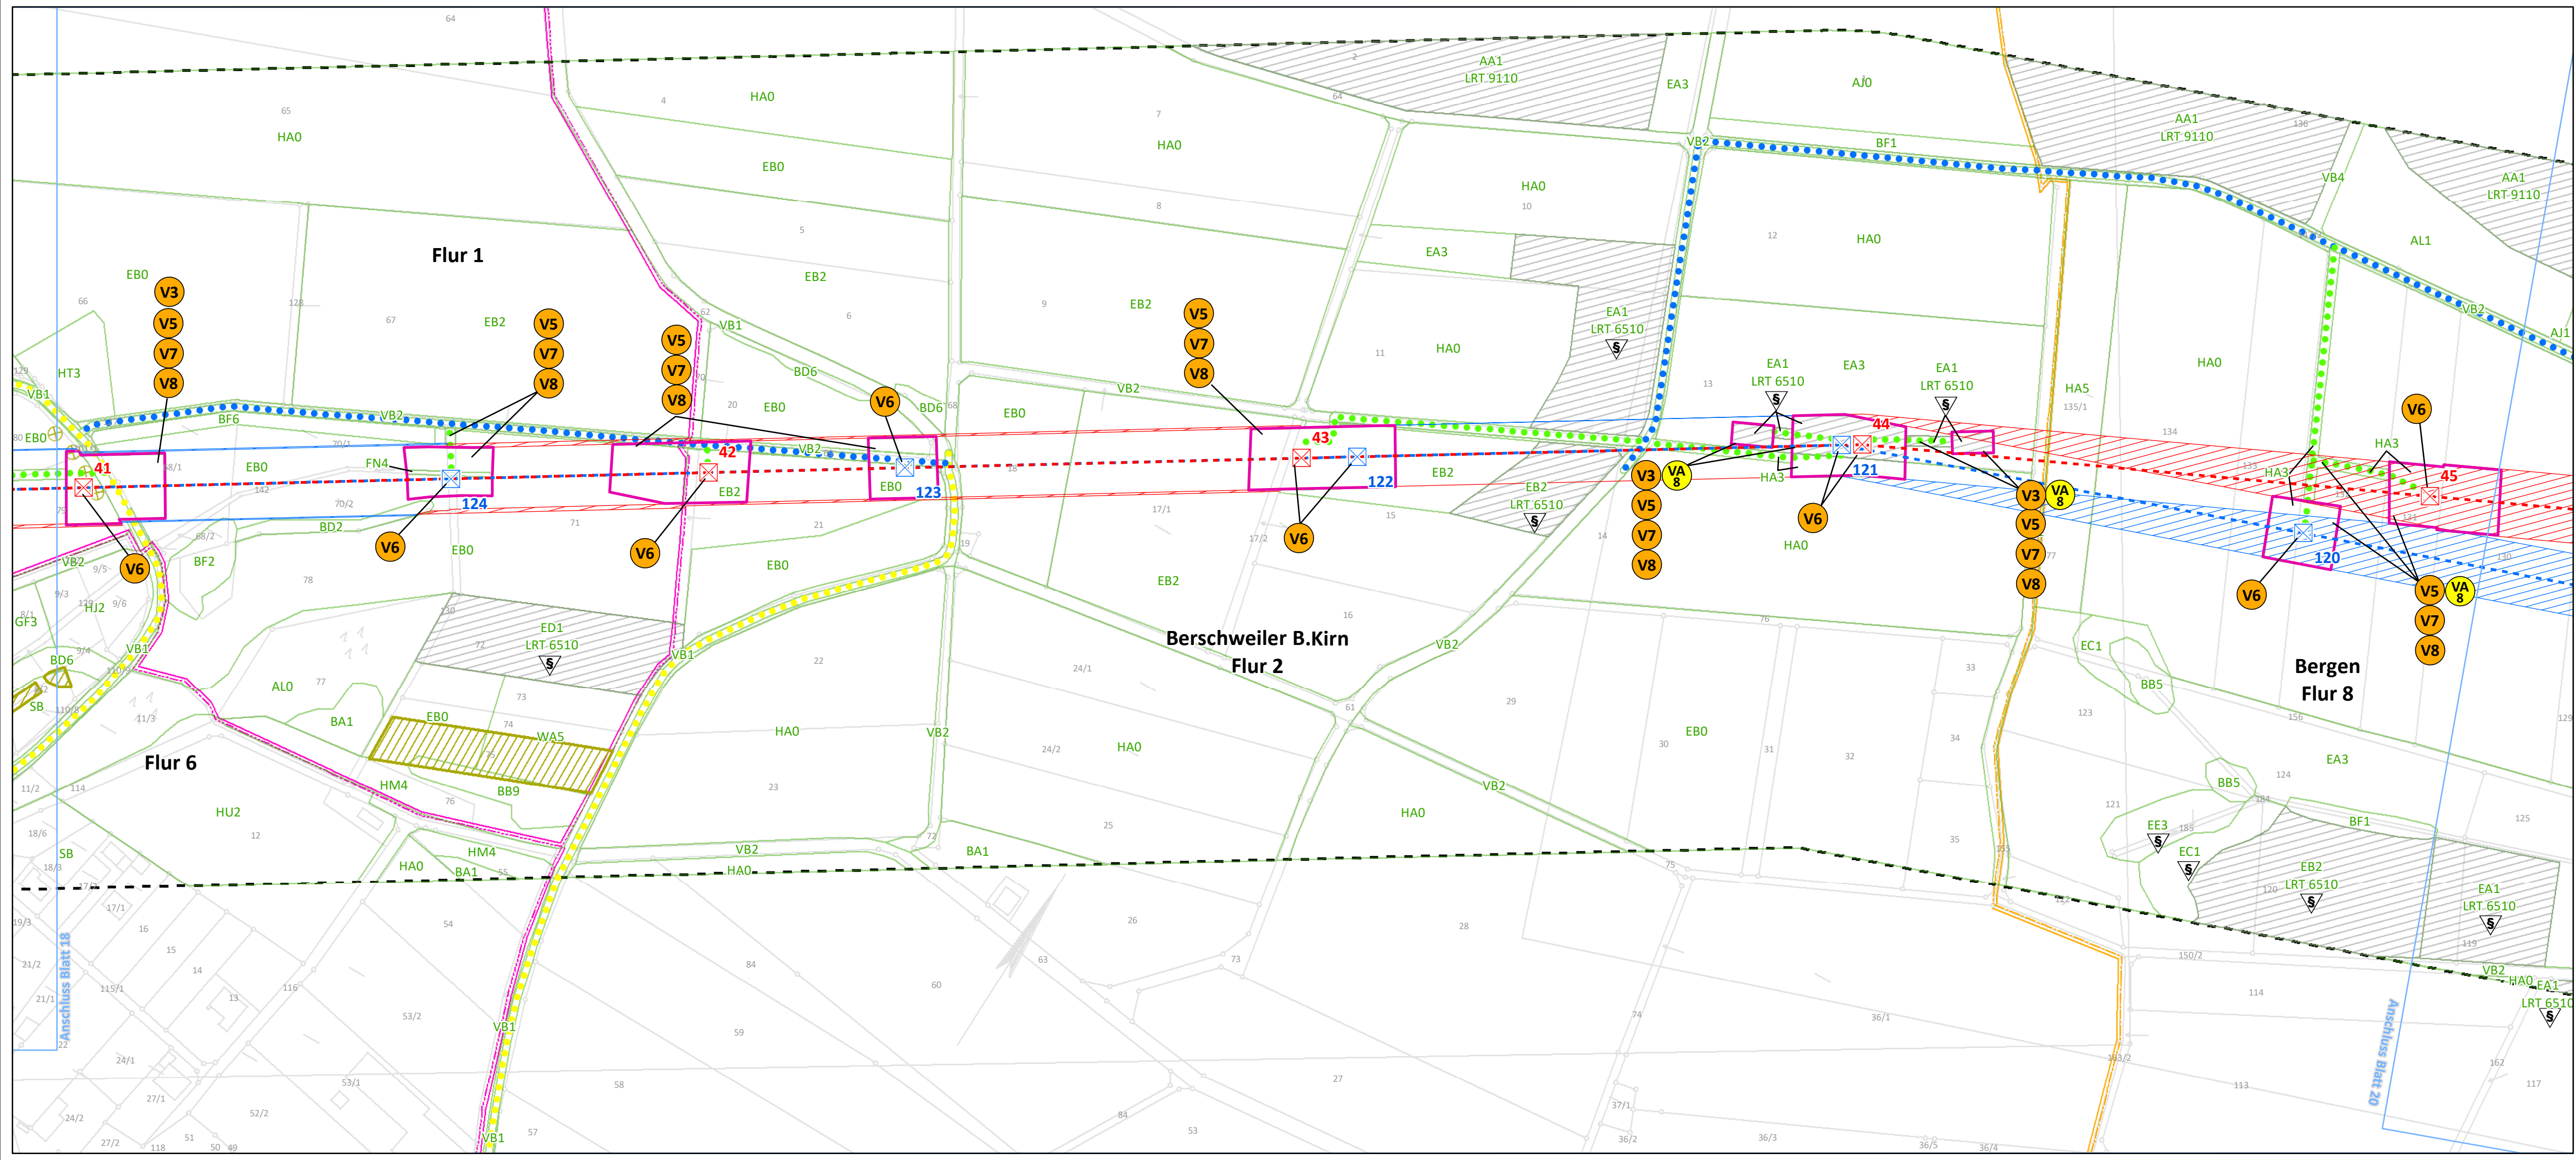

Maßnahmen ohne kartographische Verortung

- V1 Zeitliche Beschränkung der Baustelleneinrichtungsflächen gem. § 15 (1) BNatSchG
- VA4 Minimierung der bauzeitlichen Störung

- VA21 Vermeidung einer Beeinträchtigung der Avifauna

- VA3 Minimierung der baubedingten Flächeninanspruchnahme

Legende auf Blatt 58



westnetz

Westnetz GmbH
Spezialservice Strom

Florianstraße 15-21
44139 Dortmund

**Ersatzneubau der 110-kV-Hochspannungsfreileitung
Idar-Oberstein – Niederhausen (Bl. 1381)**

Landschaftspflegerischer Begleitplan

Karte 3: Maßnahmenplan

Maßnahmenverortung (S. 1-57) Legende (S. 58)


Blatt 19 von 58

Bearbeitet: Sylvia Lang
Gezeichnet: Dennis Salwiczek
Größe: 841 mm x 297 mm
Maßstab: 1:2.000
Hintergrund: ALK
Stand: März 2021




NATUR
PLANUNG

Biedrichstraße 8c
61200 Wölfersheim
Tel.: (06036) 9 89 36-10
Fax: (06036) 9 89 36-11
mail@naturplanung.de
www.naturplanung.de

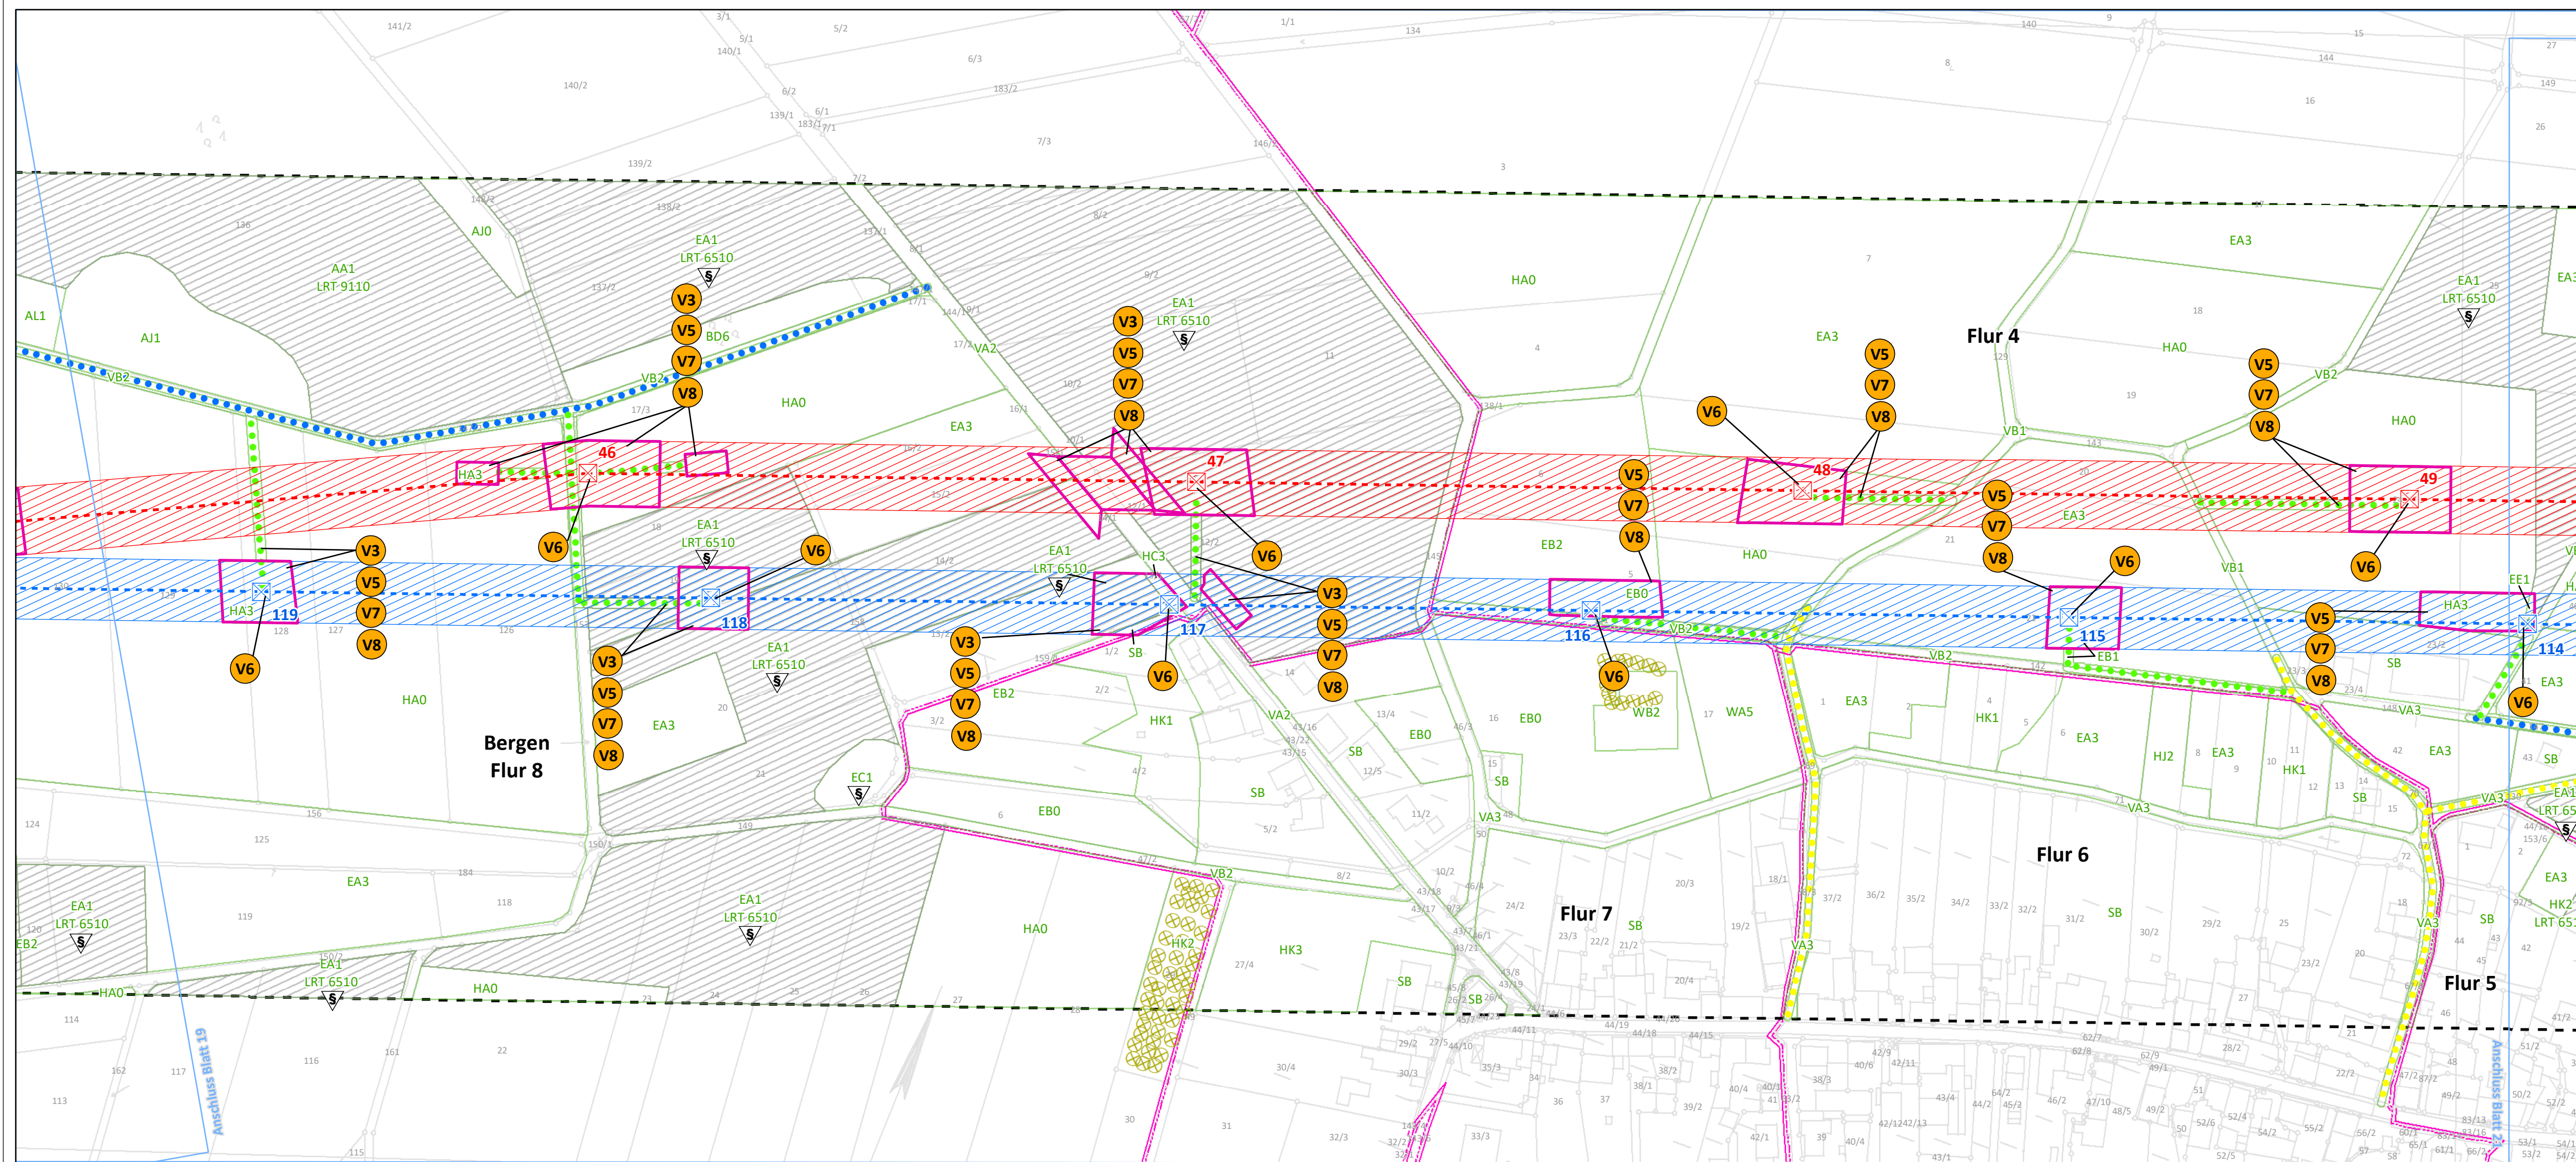

- Maßnahmen ohne kartographische Verortung**
- V1** Zeitliche Beschränkung der Baustelleneinrichtungsflächen gem. § 15 (1) BNatSchG
 - VA 2.1** Vermeidung einer Beeinträchtigung der Avifauna
 - VA 3** Minimierung der baubedingten Flächeninanspruchnahme
 - VA 4** Minimierung der bauzeitlichen Störung

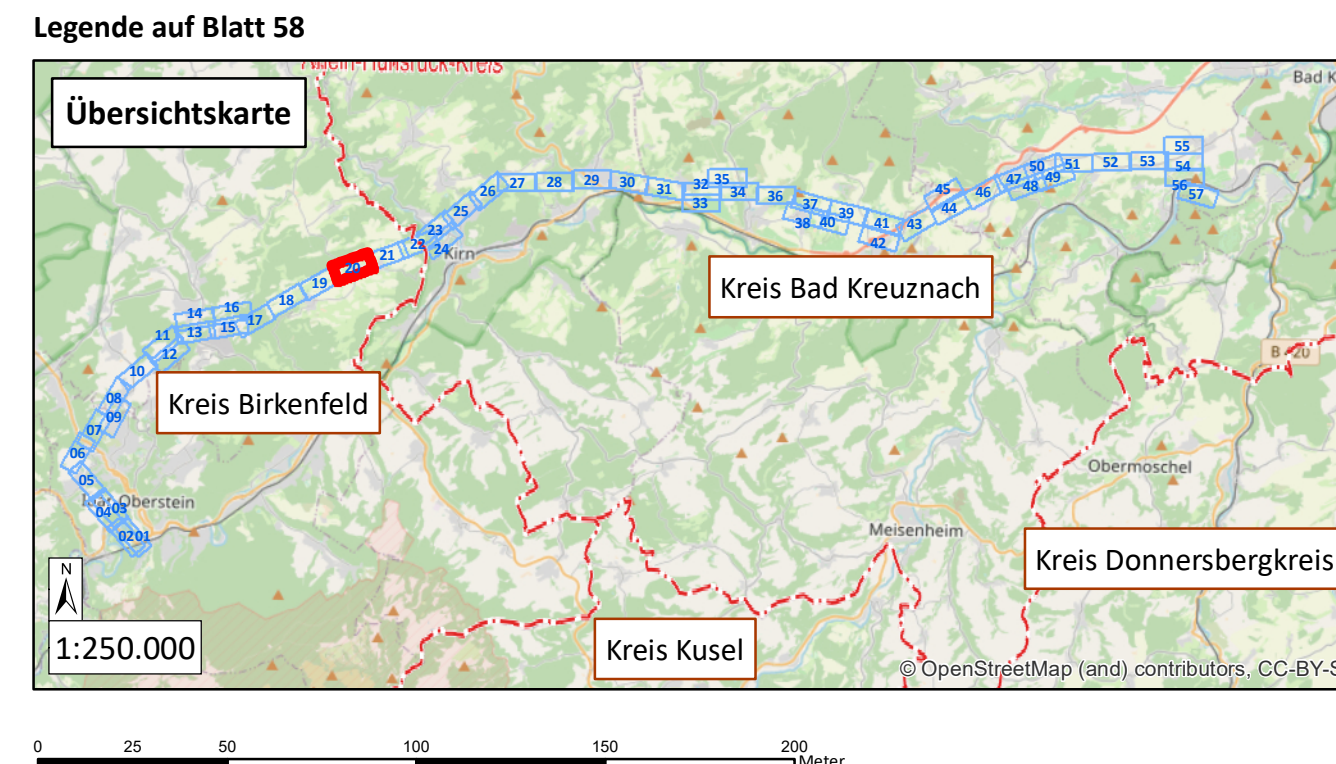

westnet Westnetz GmbH
Spezialservice Strom

Florianstraße 15-21
44139 Dortmund

**Ersatzneubau der 110-kV-Hochspannungsfreileitung
Idar-Oberstein – Niederhausen (Bl. 1381)**

Landschaftspflegerischer Begleitplan

Karte 3: Maßnahmenplan

Maßnahmenverortung (S. 1-57) Legende (S. 58)


Blatt 20 von 58

Bearbeitet: Sylvia Lang


Gezeichnet: Dennis Salwiczek

Größe: 841 mm x 297 mm
Maßstab: 1:2.000
Hintergrund: ALK
Stand: März 2021

Biedrichstraße 8c
61200 Wölfersheim
Tel.: (06036) 9 89 36-10
Fax: (06036) 9 89 36-11
mail@naturplanung.de
www.naturplanung.de

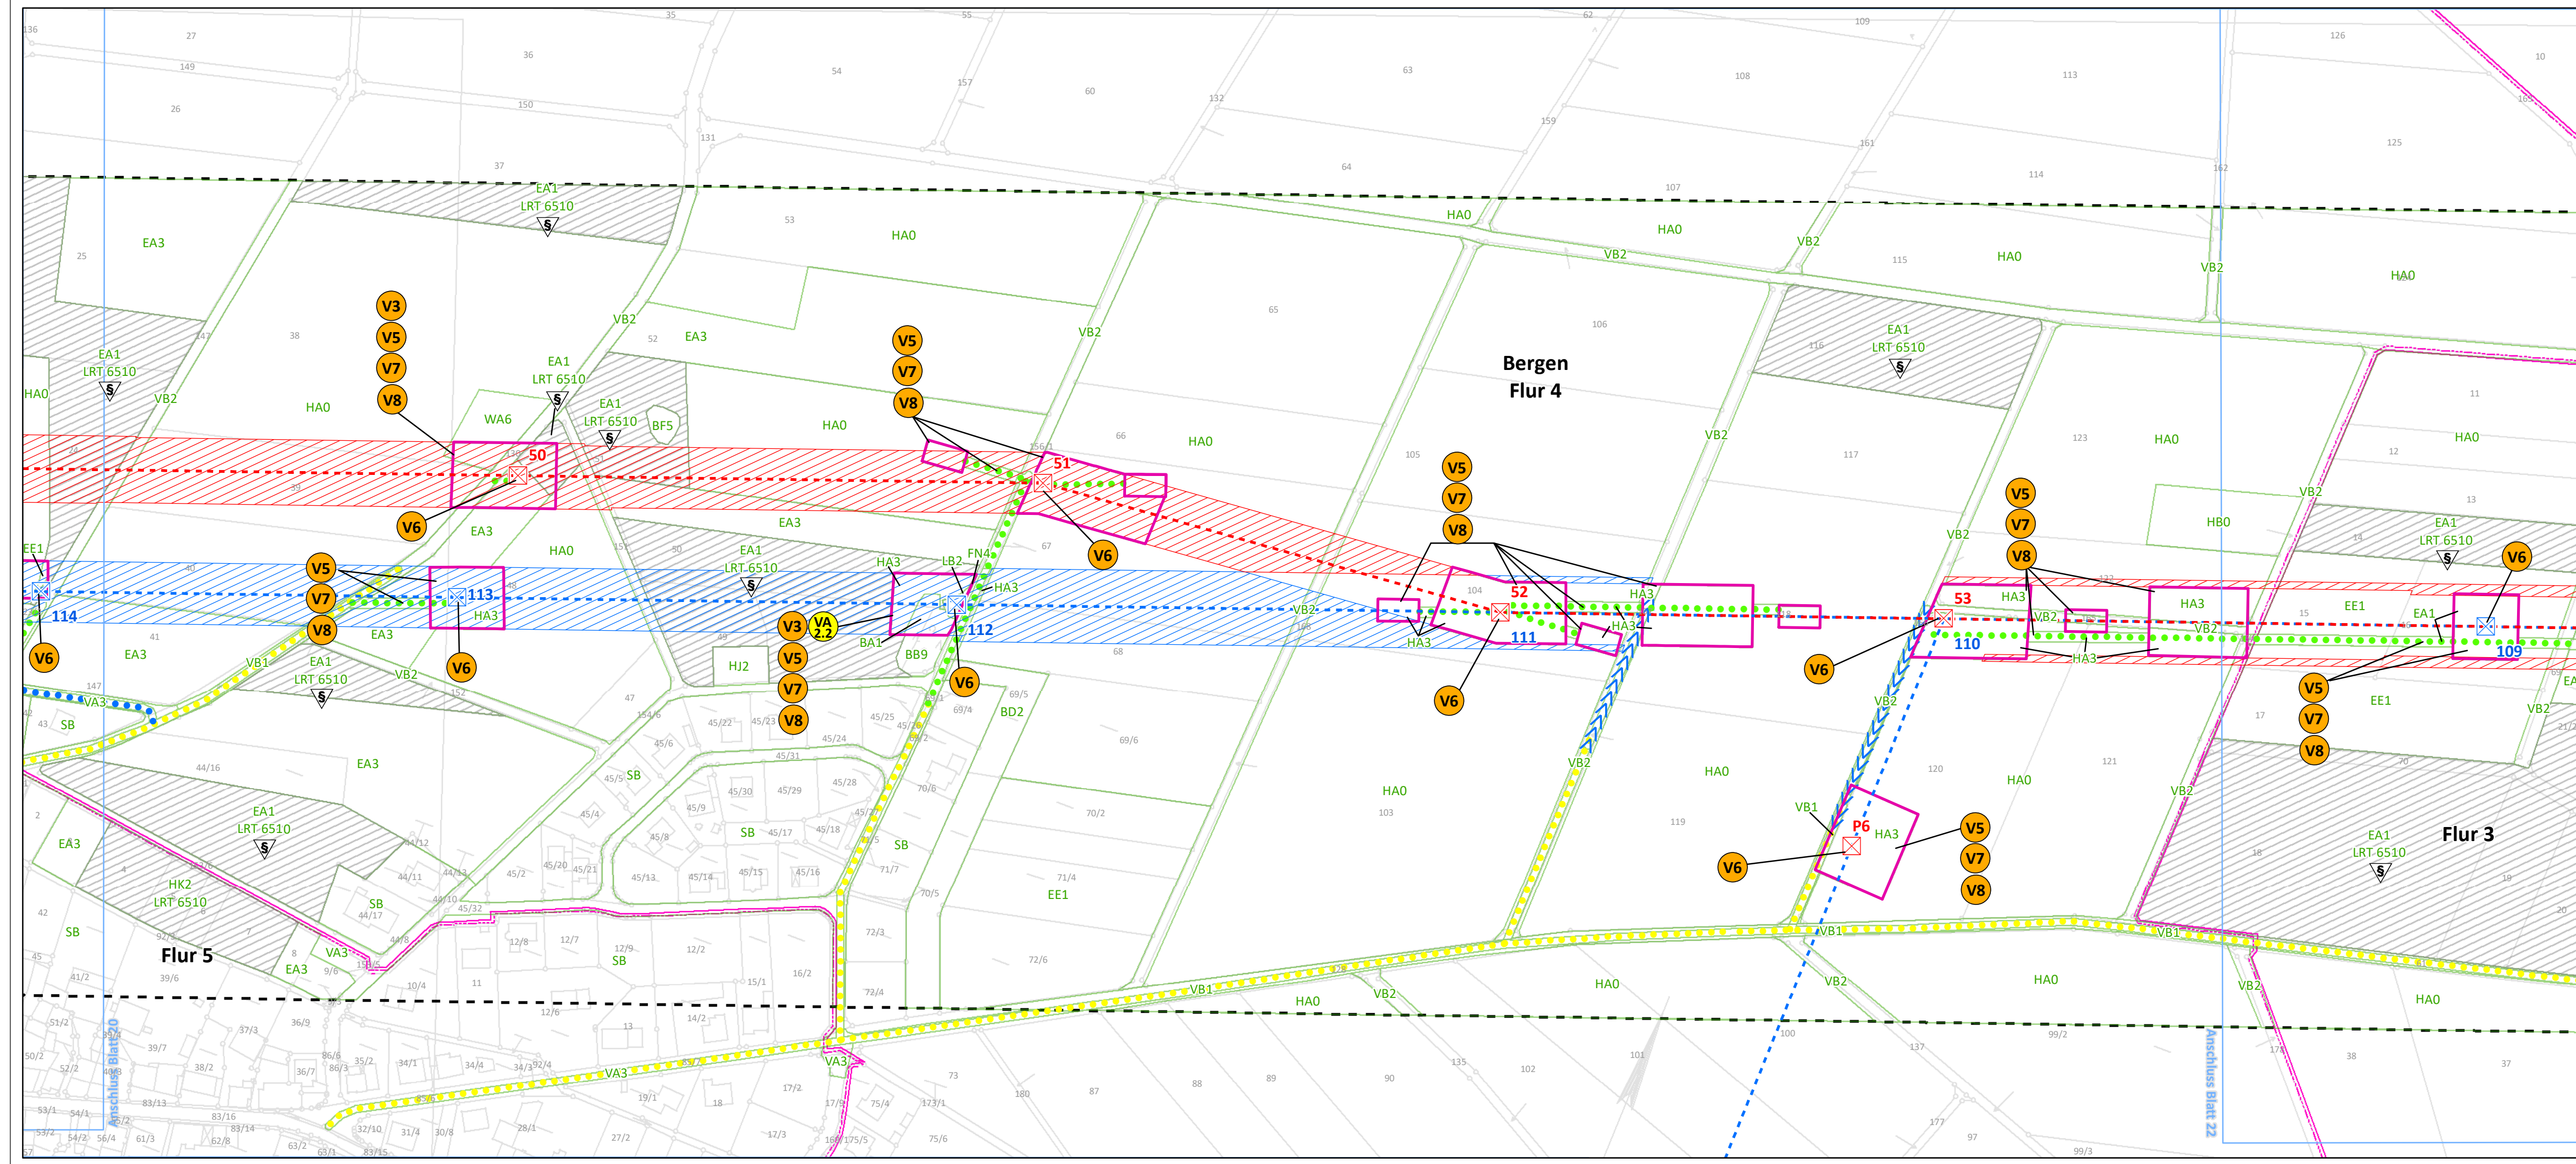

- Maßnahmen ohne kartographische Verortung**
- V1** Zeitliche Beschränkung der Baustelleneinrichtungsflächen gem. § 15 (1) BNatSchG
 - VA 2.1** Vermeidung einer Beeinträchtigung der Avifauna
 - VA 3** Minimierung der baubedingten Flächeninanspruchnahme
 - VA 4** Minimierung der bauzeitlichen Störung

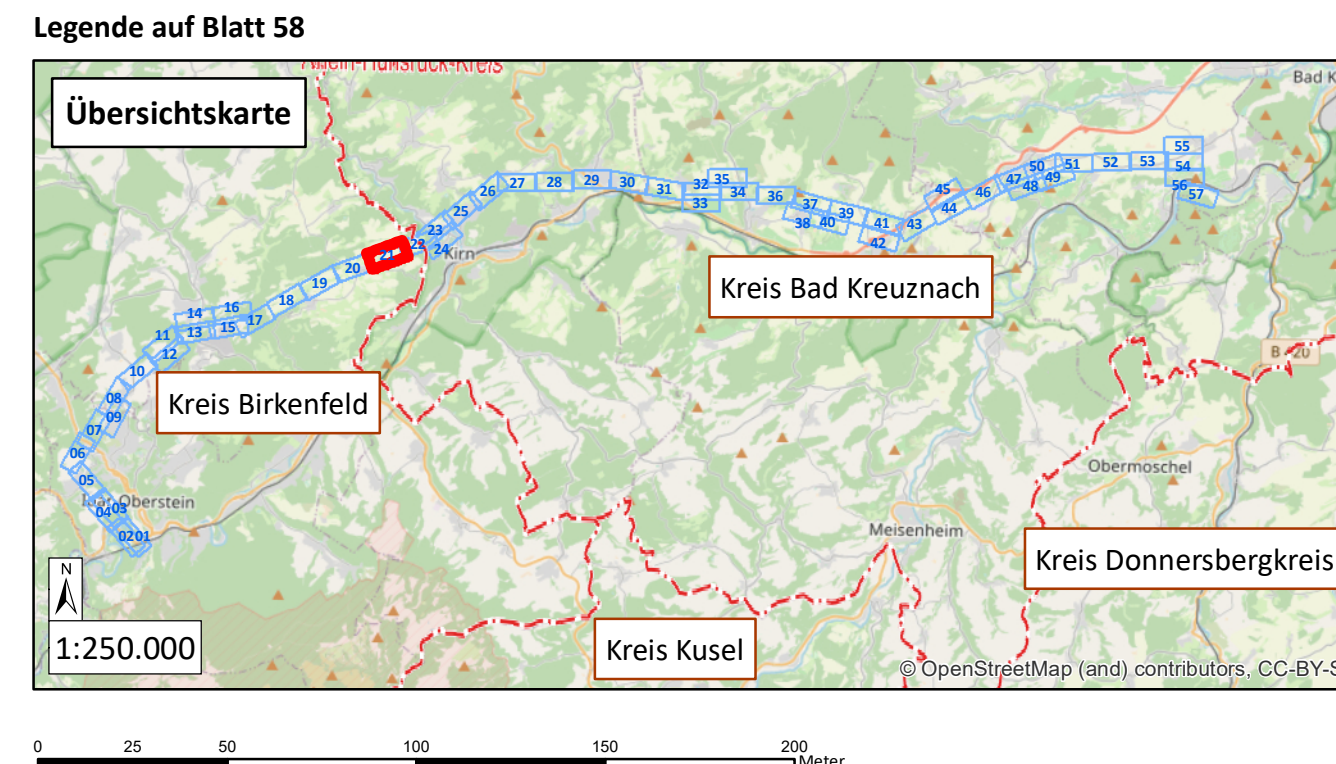

westnetz Westnetz GmbH
Spezialservice Strom

Florianstraße 15-21
44139 Dortmund

**Ersatzneubau der 110-kV-Hochspannungsfreileitung
Idar-Oberstein – Niederhausen (Bl. 1381)**

Landschaftspflegerischer Begleitplan


Karte 3: Maßnahmenplan

Maßnahmenverortung (S. 1-57) Legende (S. 58)

Blatt 21 von 58



Bearbeitet: Sylvia Lang
Gezeichnet: Dennis Salwiczek
Größe: 841 mm x 297 mm
Maßstab: 1:2.000
Hintergrund: ALK
Stand: März 2021

Biedrichstraße 8c
61200 Wölfersheim
Tel.: (06036) 9 89 36-10
Fax: (06036) 9 89 36-11
mail@naturplanung.de
www.naturplanung.de

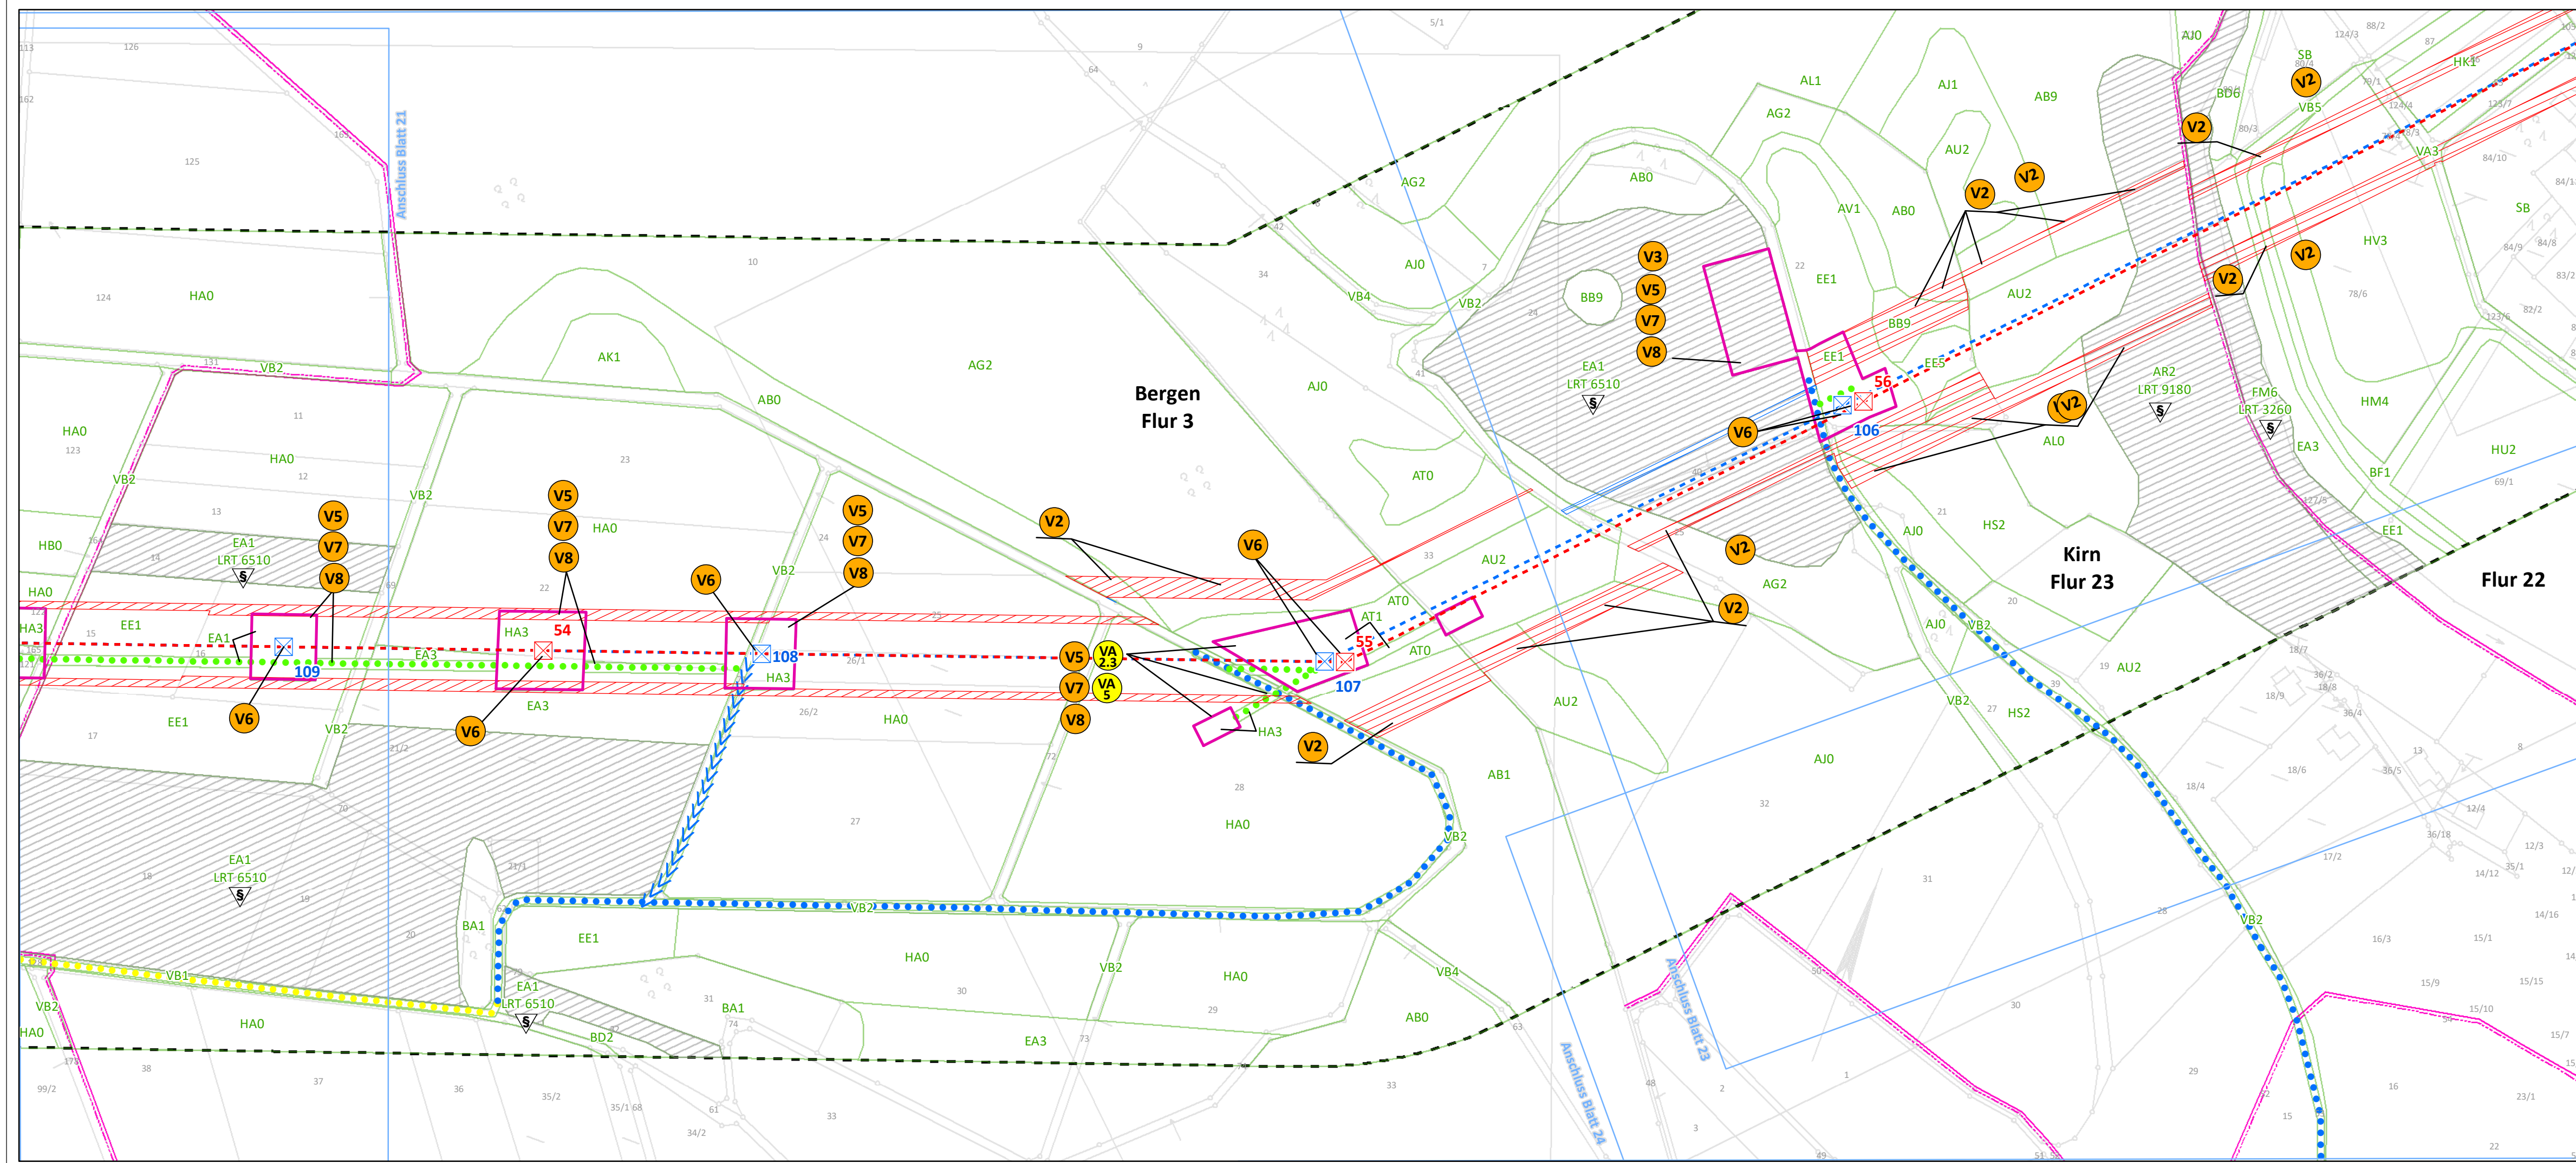

- Maßnahmen ohne kartographische Verortung**
- V1** Zeitliche Beschränkung der Baustelleneinrichtungsflächen gem. § 15 (1) BNatSchG
 - VA 2.1** Vermeidung einer Beeinträchtigung der Avifauna
 - VA 3** Minimierung der baubedingten Flächeninanspruchnahme
 - VA 4** Minimierung der bauzeitlichen Störung

Legende auf Blatt 58

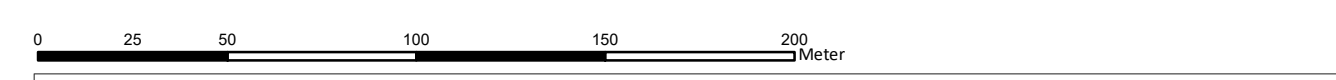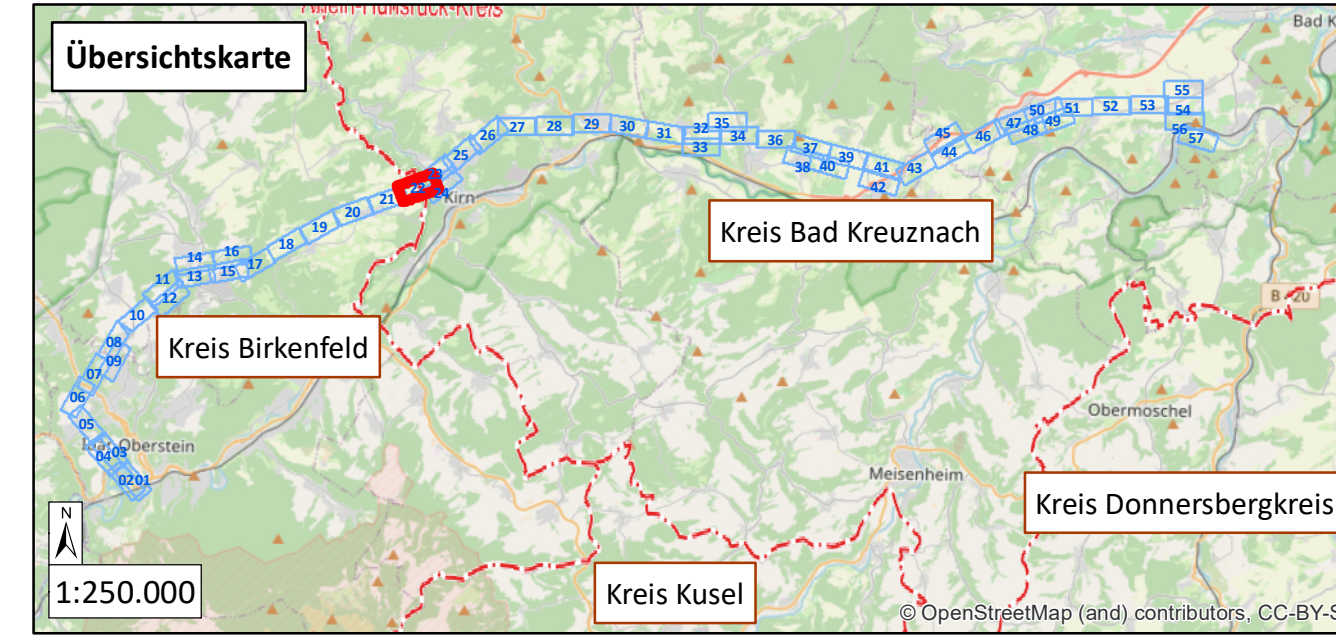

westnet Westnetz GmbH
Spezialservice Strom

Florianstraße 15-21
44139 Dortmund

**Ersatzneubau der 110-kV-Hochspannungsfreileitung
Idar-Oberstein – Niederhausen (Bl. 1381)**

Landschaftspflegerischer Begleitplan

Karte 3: Maßnahmenplan


Maßnahmenverortung (S. 1-57) Legende (S. 58)

Blatt 22 von 58

Bearbeitet:	Sylvia Lang
Gezeichnet:	Dennis Salwiczek
Größe:	841 mm x 297 mm
Maßstab:	1:2.000
Hintergrund:	ALK
Stand:	März 2021

NATUR PLANUNG



Biedrichstraße 8c
61200 Wölfersheim
Tel.: (06036) 9 89 36-10
Fax: (06036) 9 89 36-11
mail@naturplanung.de
www.naturplanung.de

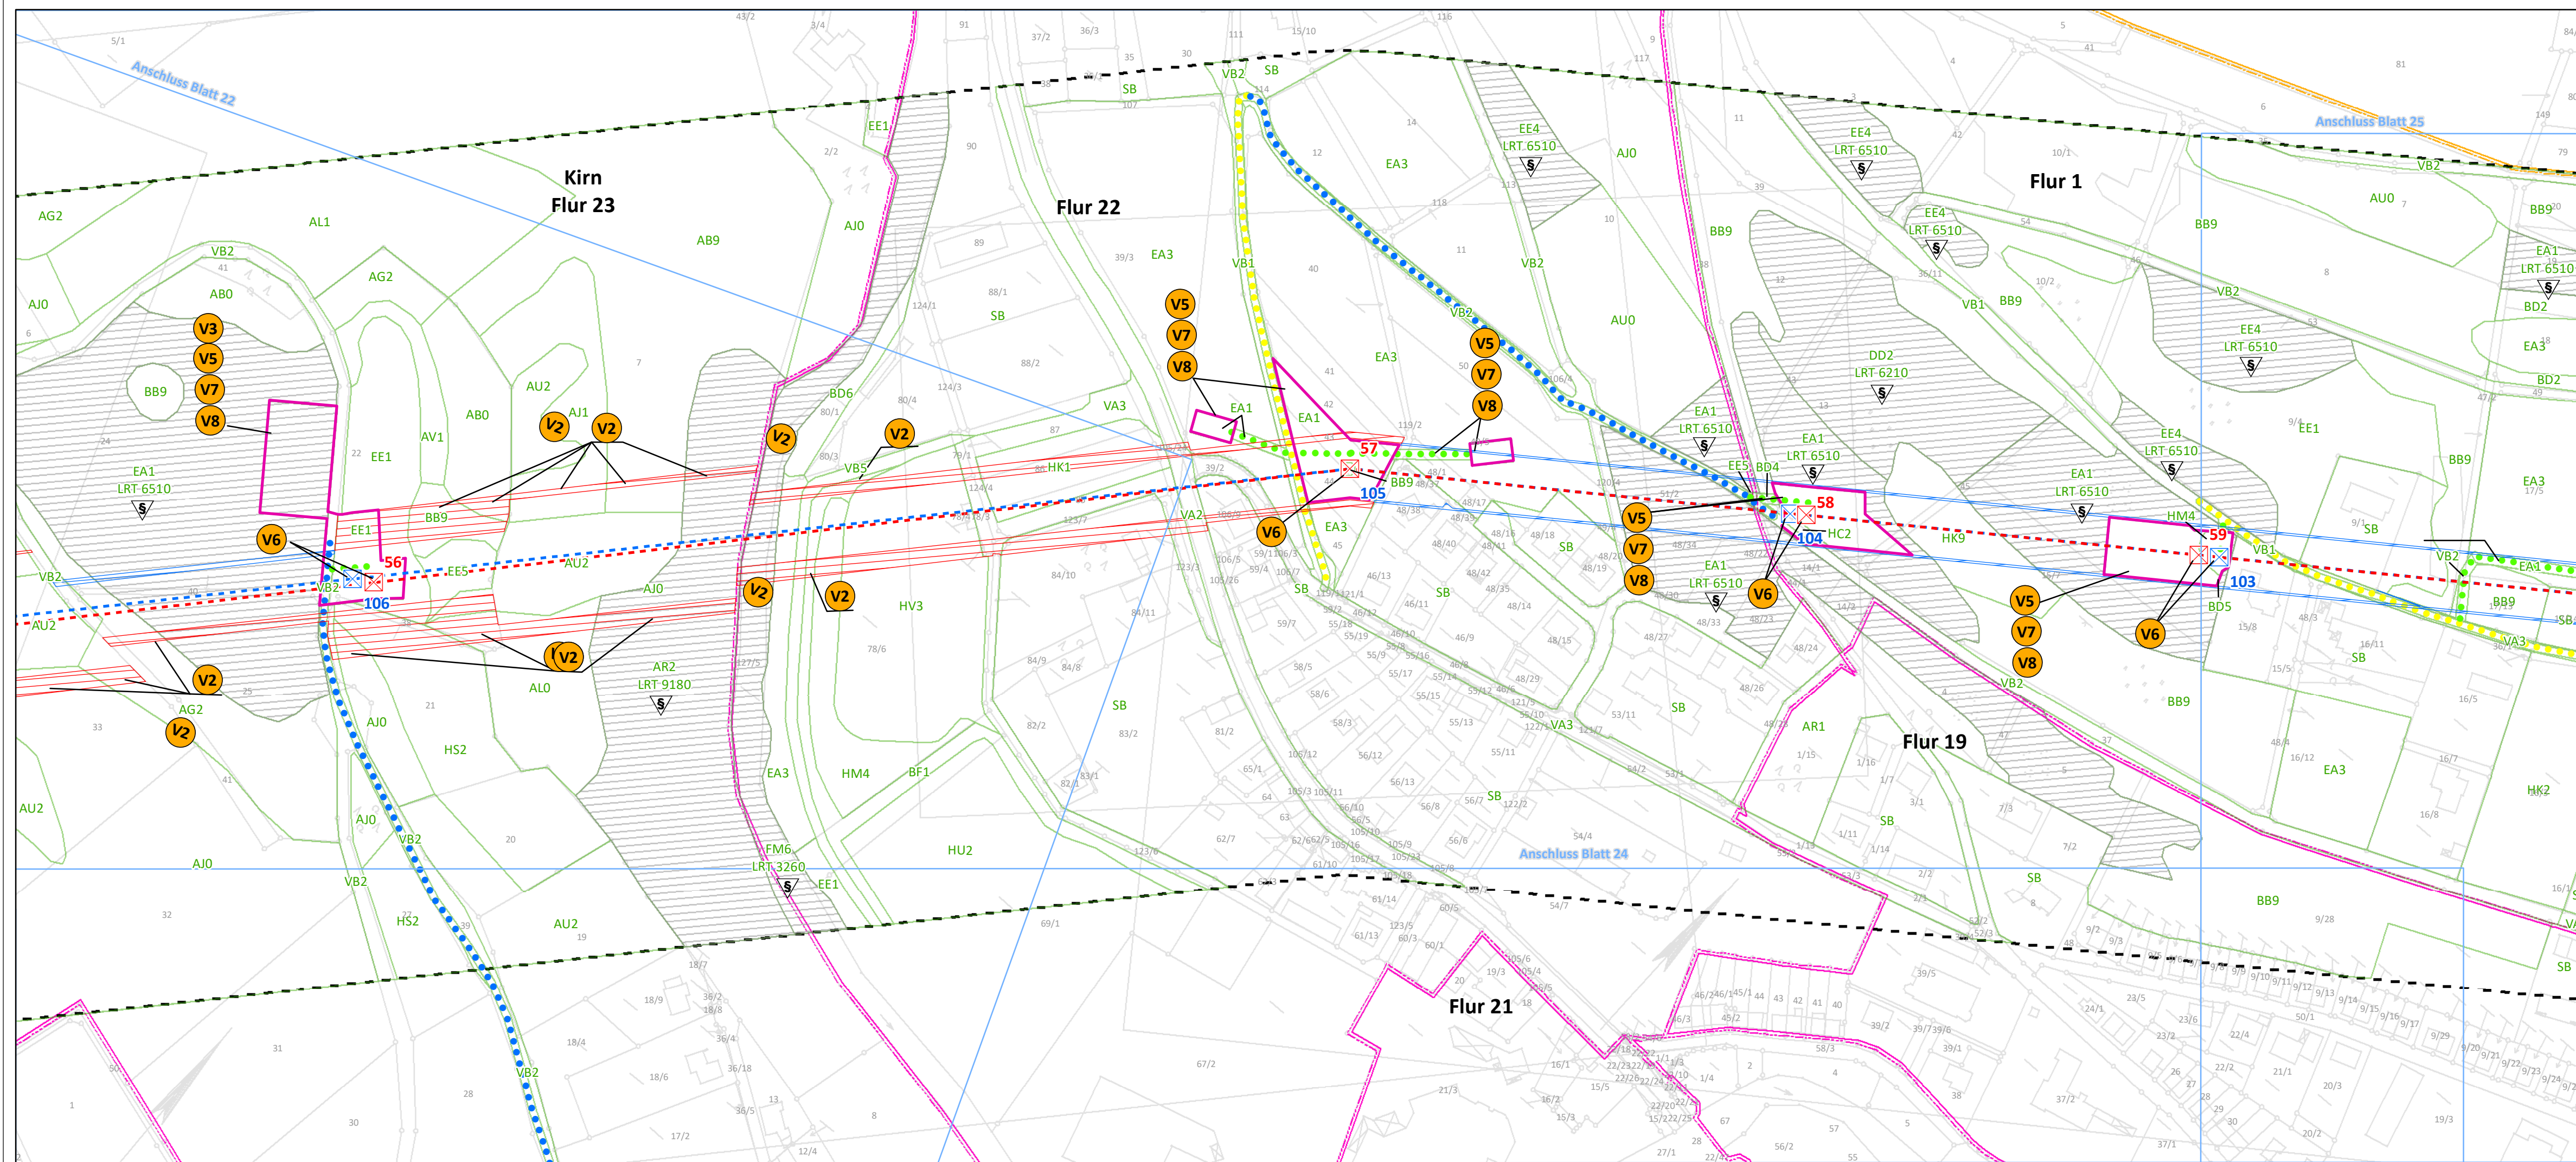

Maßnahmen ohne kartographische Verortung

- V1** Zeitliche Beschränkung der Baustelleneinrichtungsflächen gem. § 15 (1) BNatSchG
- VA 2/1** Vermeidung einer Beeinträchtigung der Avifauna
- VA 3** Minimierung der baubedingten Flächeninanspruchnahme
- VA 4** Minimierung der bauzeitlichen Störung

Legende auf Blatt 58

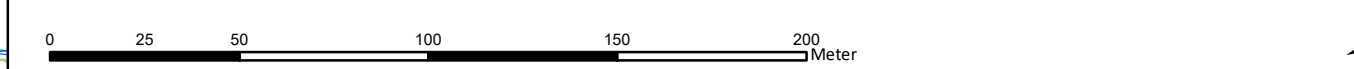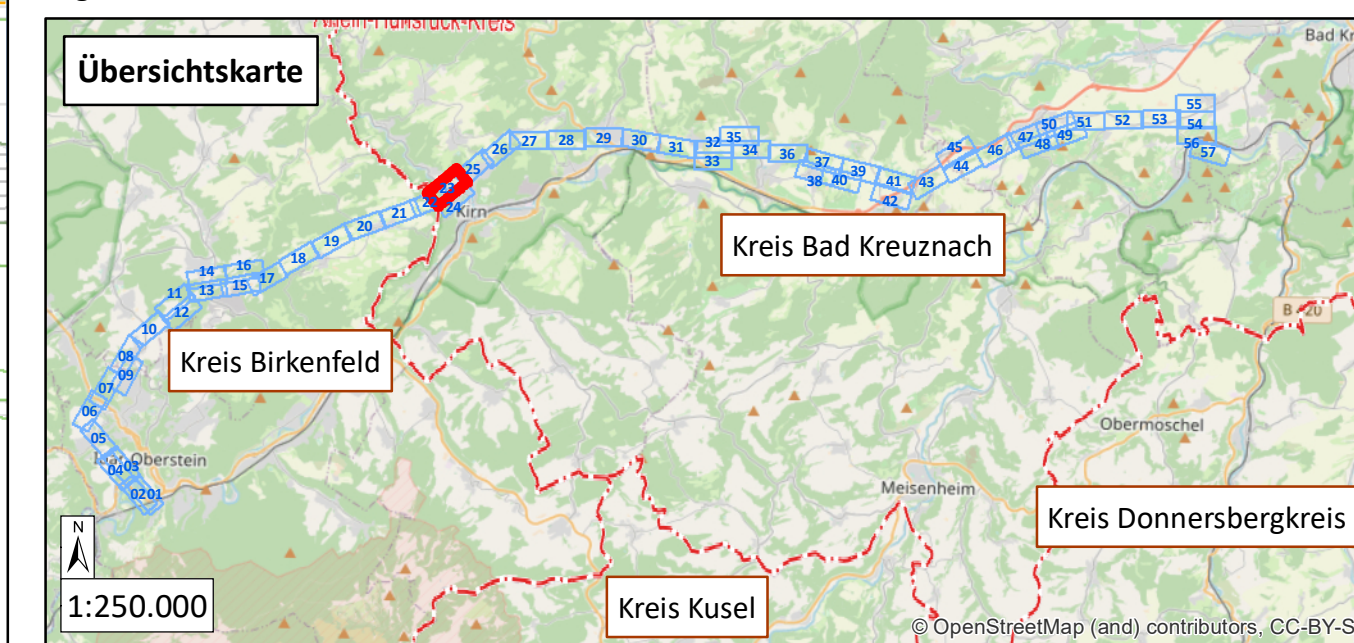

westnet

Westnetz GmbH
Spezialservice Strom

Florianstraße 15-21
44139 Dortmund

**Ersatzneubau der 110-kV-Hochspannungsfreileitung
Idar-Oberstein – Niederhausen (Bl. 1381)**


Landschaftspflegerischer Begleitplan

Karte 3: Maßnahmenplan

Maßnahmenverortung (S. 1-57) Legende (S. 58)

Blatt 23 von 58



<p>Bearbeitet: Sylvia Lang</p> <p>Gezeichnet: Dennis Salwiczek</p> <p>Größe: 841 mm x 297 mm</p> <p>Maßstab: 1:2.000</p> <p>Hintergrund: ALK</p> <p>Stand: März 2021</p>	<p>NATUR PLANUNG</p> <p>Biedrichstraße 8c 61200 Wölfersheim Tel.: (06036) 9 89 36-10 Fax: (06036) 9 89 36-11 mail@naturplanung.de www.naturplanung.de</p>
---	---

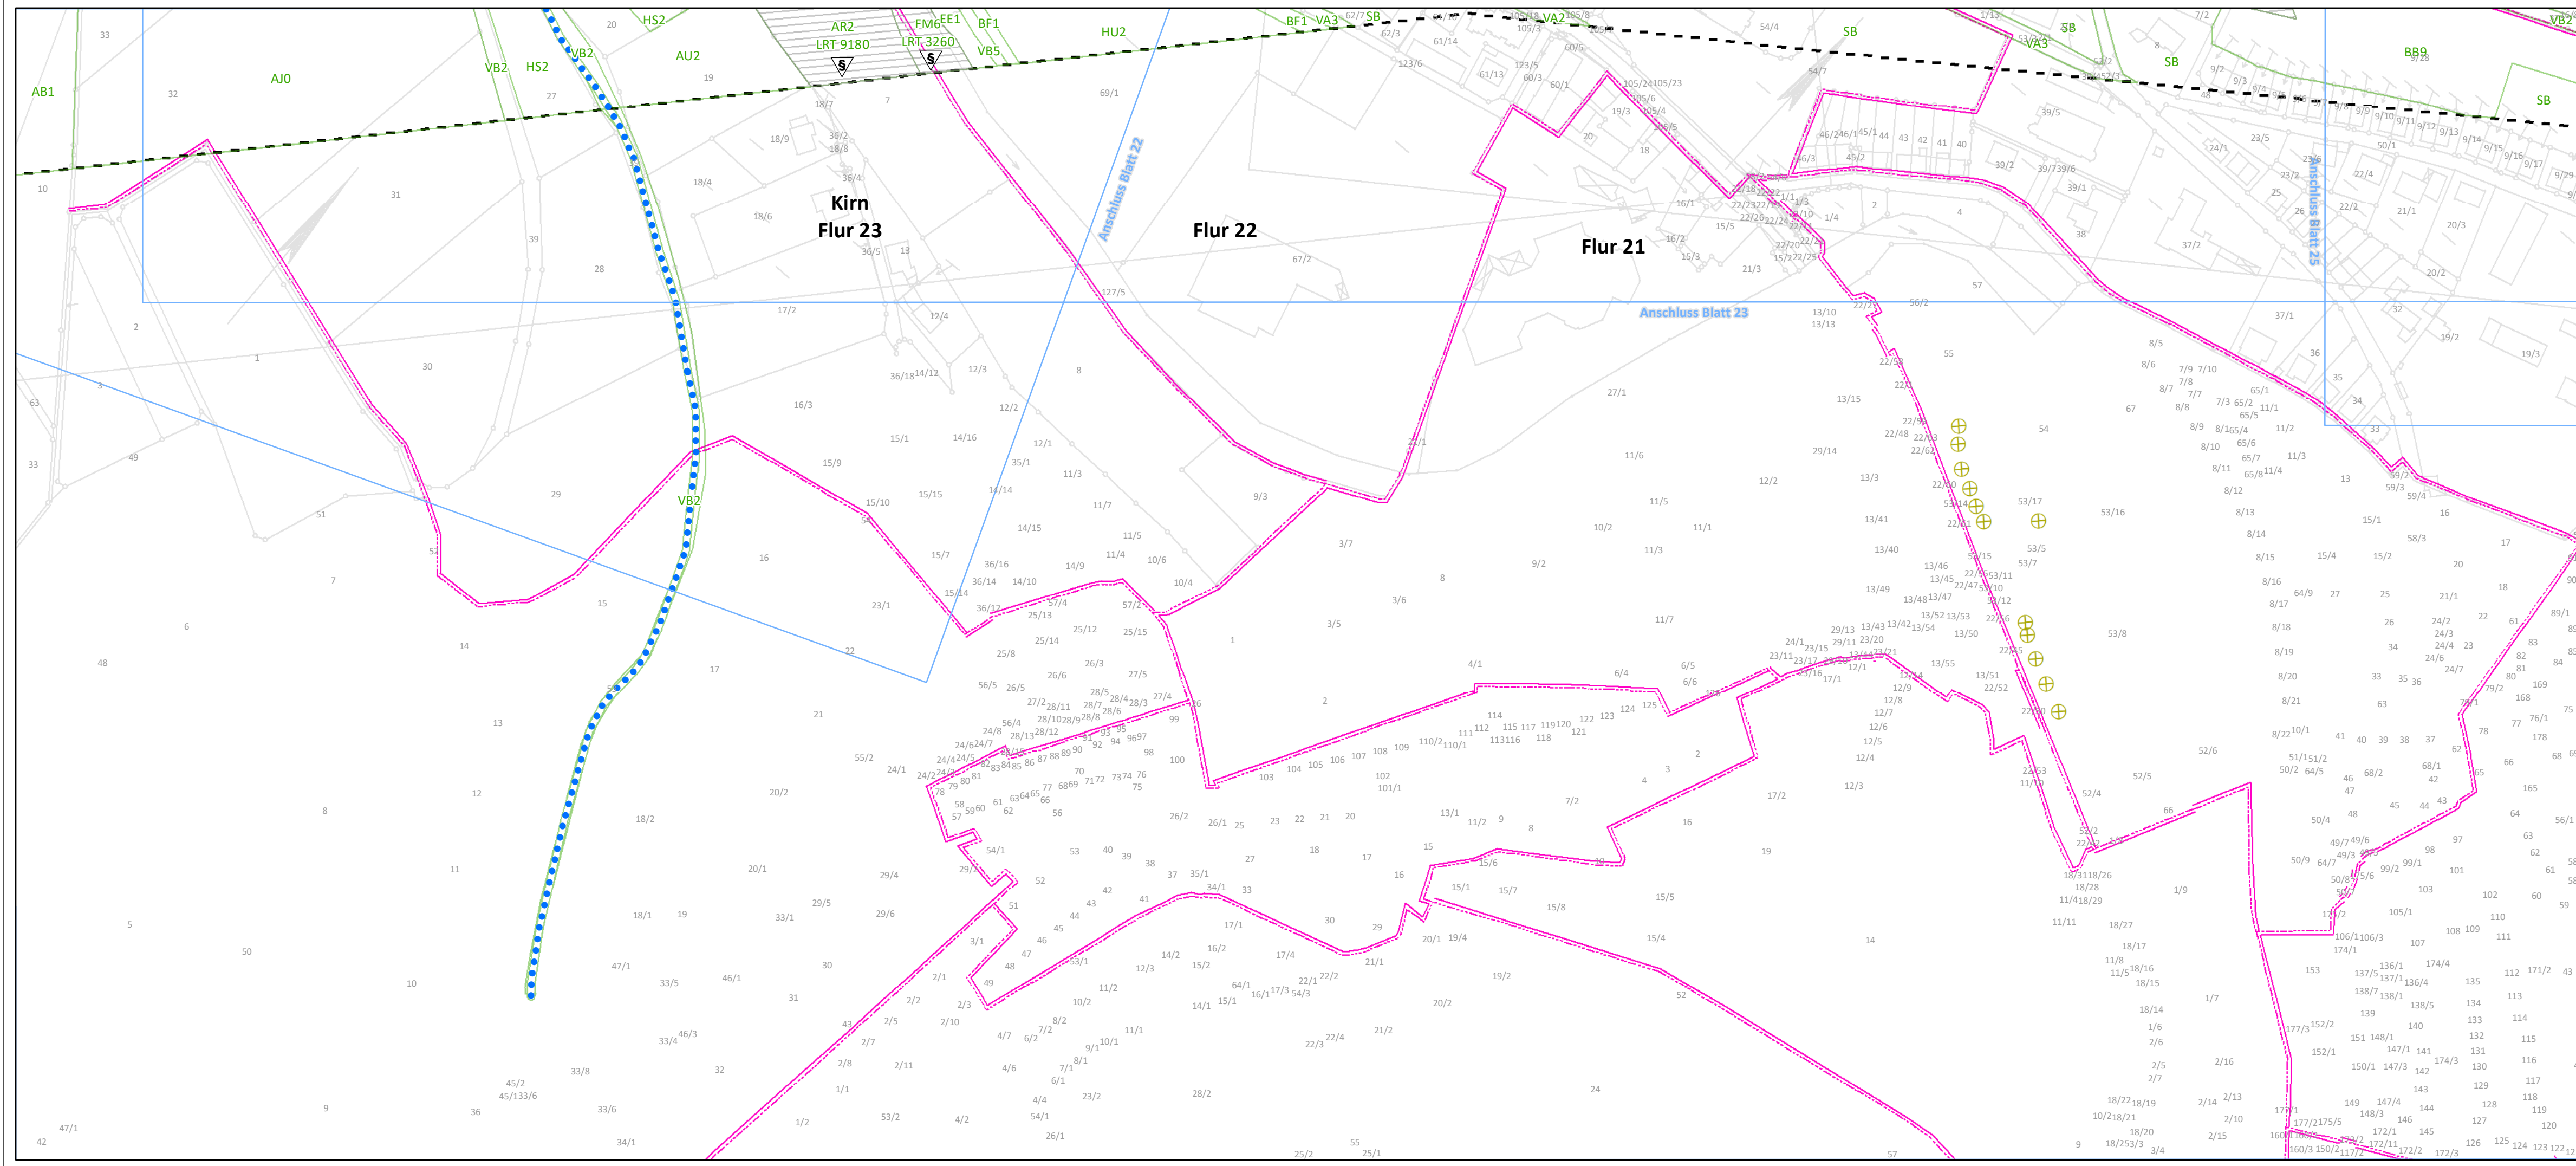

Maßnahmen ohne kartographische Verortung

- V1** Zeitliche Beschränkung der Baustelleneinrichtungsflächen gem. § 15 (1) BNatSchG
- VA 2.1** Vermeidung einer Beeinträchtigung der Avifauna
- VA 3** Minimierung der baubedingten Flächeninanspruchnahme
- VA 4** Minimierung der bauzeitlichen Störung

Legende auf Blatt 58

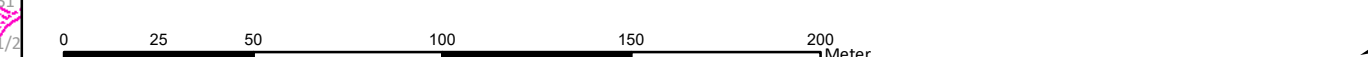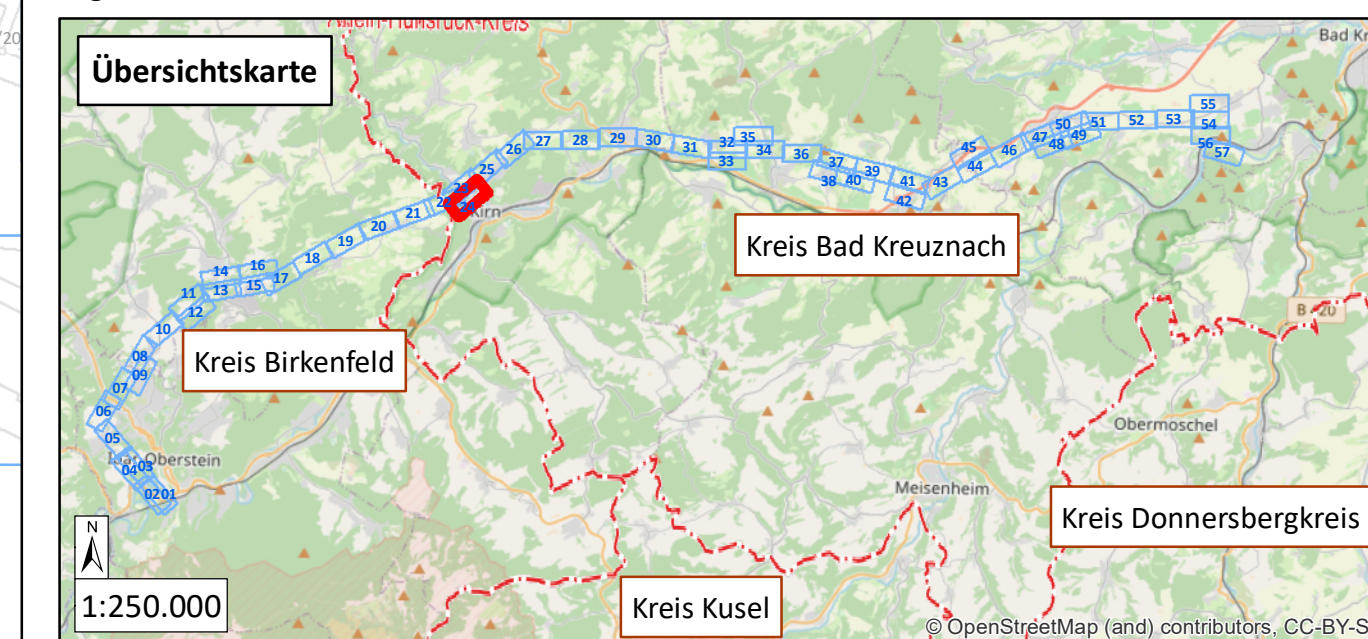

westnetz
Spezialservice Strom

Florianstraße 15-21
44139 Dortmund

**Ersatzneubau der 110-kV-Hochspannungsfreileitung
Idar-Oberstein – Niederhausen (Bl. 1381)**

Landschaftspflegerischer Begleitplan

Karte 3: Maßnahmenplan


Maßnahmenverortung (S. 1-57) Legende (S. 58)

Blatt 24 von 58



Bearbeitet: Sylvia Lang
Gezeichnet: Dennis Salwiczek
Größe: 841 mm x 297 mm
Maßstab: 1:2.000
Hintergrund: ALK
Stand: März 2021

**NATUR
PLANUNG**

Biedrichstraße 8c
61200 Wölfersheim
Tel.: (06036) 9 89 36-10
Fax: (06036) 9 89 36-11
mail@naturplanung.de
www.naturplanung.de

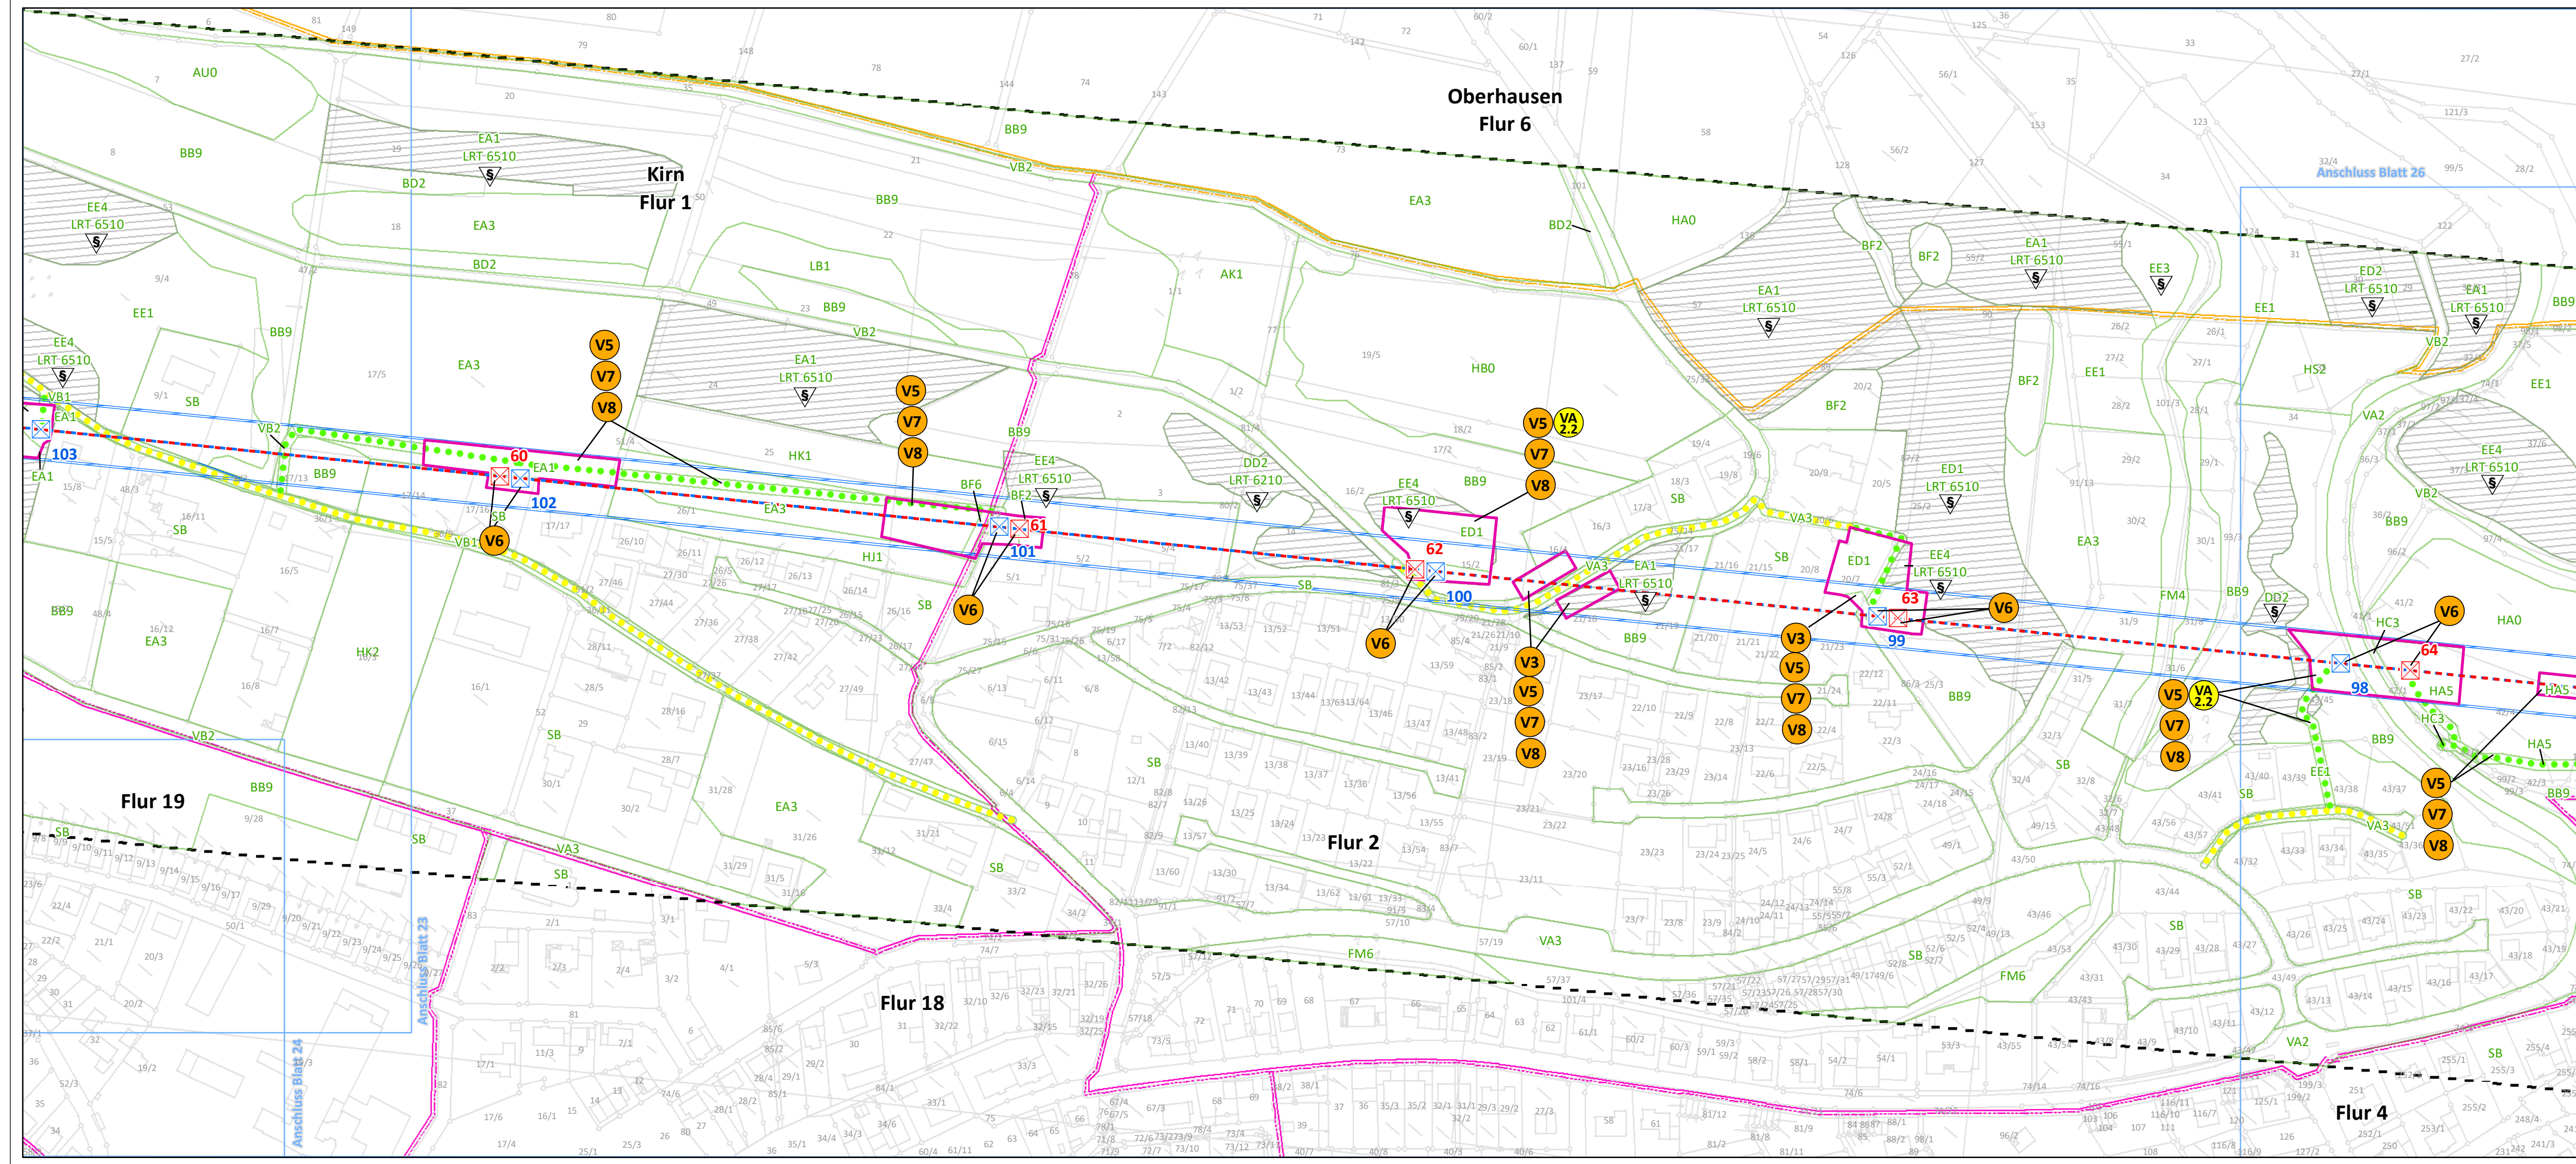

- Maßnahmen ohne kartographische Verortung**
- V1** Zeitliche Beschränkung der Baustelleneinrichtungsflächen gem. § 15 (1) BNatSchG
 - VA 2.1** Vermeidung einer Beeinträchtigung der Avifauna
 - VA 3** Minimierung der baubedingten Flächeninanspruchnahme
 - VA 4** Minimierung der bauzeitlichen Störung

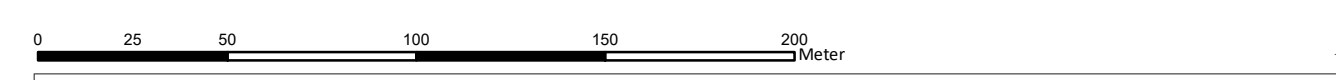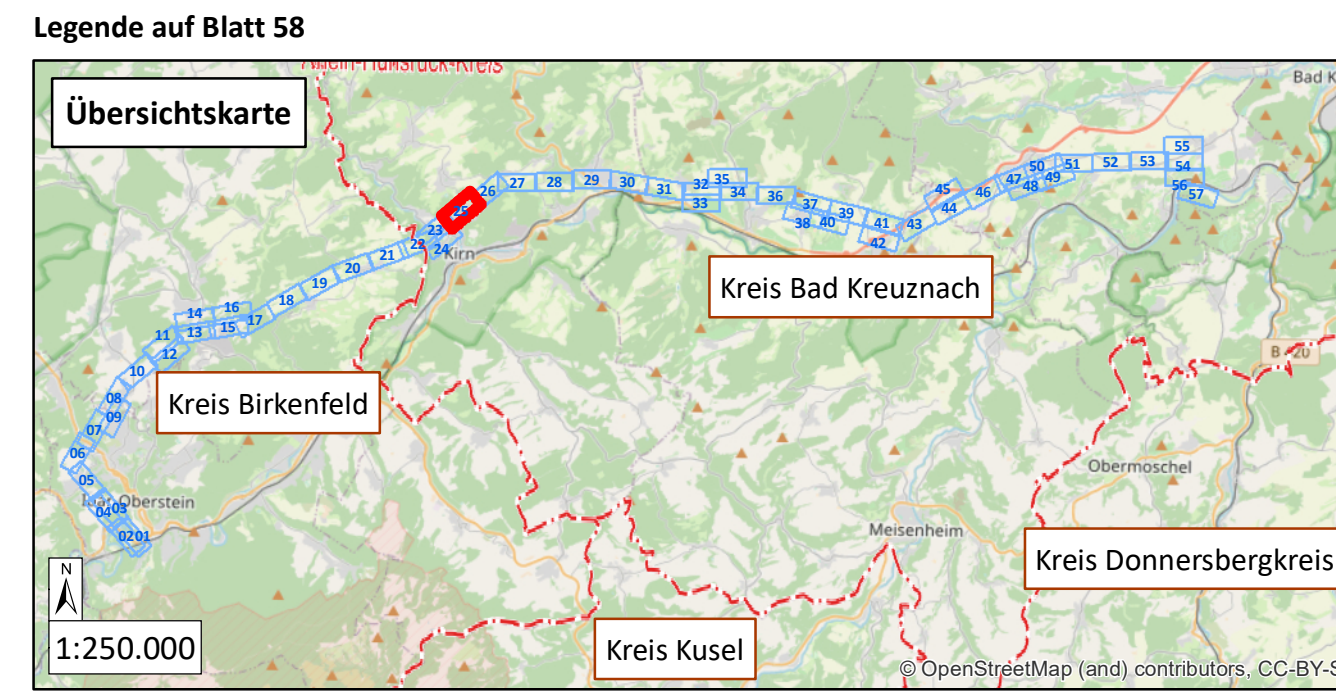

westnetz Westnetz GmbH
Spezialservice Strom

Florianstraße 15-21
44139 Dortmund

**Ersatzneubau der 110-kV-Hochspannungsfreileitung
Idar-Oberstein – Niederhausen (Bl. 1381)**


Landschaftspflegerischer Begleitplan

Karte 3: Maßnahmenplan


Maßnahmenverortung (S. 1-57) Legende (S. 58)

Blatt 25 von 58

Bearbeitet:	Sylvia Lang	 NATUR PLANUNG	Biedrichstraße 8c 61200 Wölfersheim
Gezeichnet:	Dennis Salwiczek		Tel.: (06036) 9 89 36-10
Größe:	841 mm x 297 mm		Fax: (06036) 9 89 36-11
Maßstab:	1:2.000		mail@naturplanung.de
Hintergrund:	ALK		www.naturplanung.de
Stand:	März 2021		

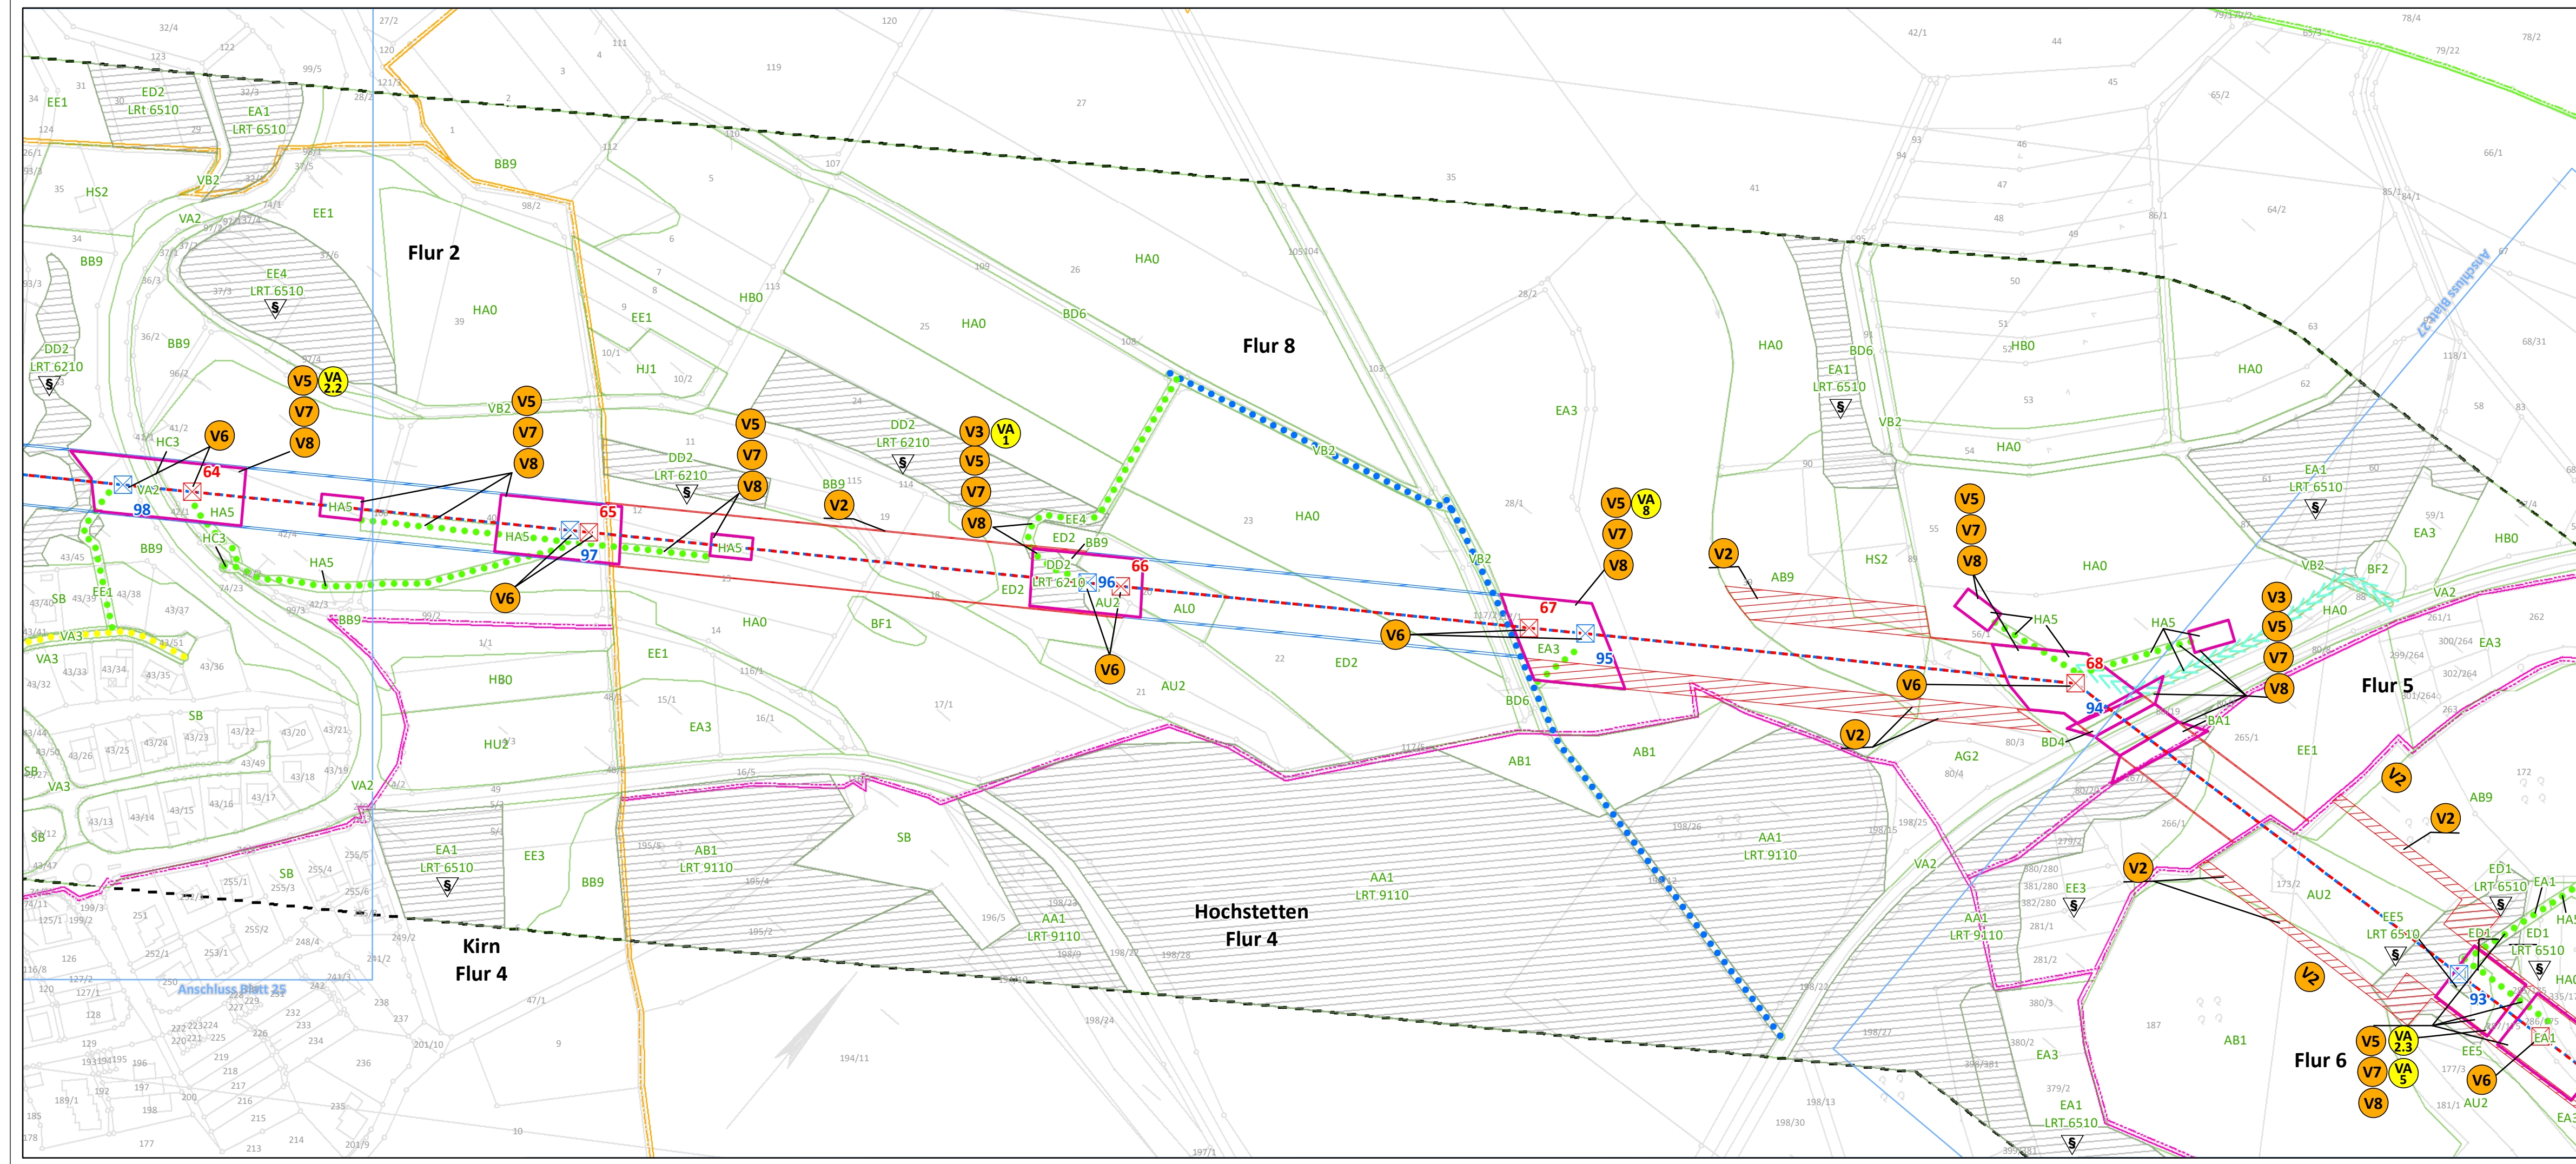

- Maßnahmen ohne kartographische Verortung**
- V1** Zeitliche Beschränkung der Baustelleneinrichtungsflächen gem. § 15 (1) BNatSchG
 - VA 2.1** Vermeidung einer Beeinträchtigung der Avifauna
 - VA 3** Minimierung der baubedingten Flächeninanspruchnahme
 - VA 4** Minimierung der bauzeitlichen Störung

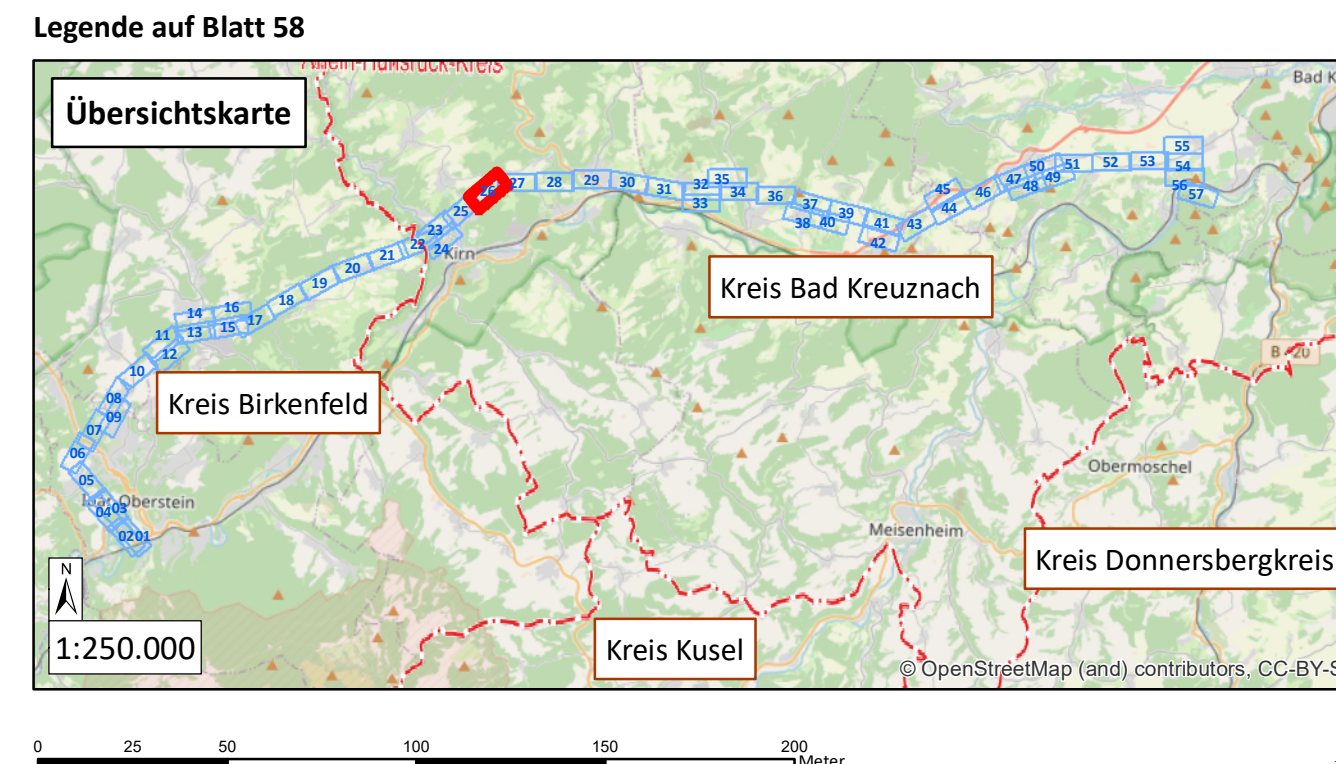

westnetz Westnetz GmbH
Spezialservice Strom

Florianstraße 15-21
44139 Dortmund

**Ersatzneubau der 110-kV-Hochspannungsfreileitung
Idar-Oberstein – Niederhausen (Bl. 1381)**

Landschaftspflegerischer Begleitplan

Karte 3: Maßnahmenplan

Maßnahmenverortung (S. 1-57) Legende (S. 58)

Blatt 26 von 58

Bearbeitet: Sylvia Lang

Gezeichnet: Dennis Salwiczek



Größe: 841 mm x 297 mm

Maßstab: 1:2.000

Hintergrund: ALK

Stand: März 2021

Biedrichstraße 8c
61200 Wölfersheim
Tel.: (06036) 9 89 36-10
Fax: (06036) 9 89 36-11
mail@naturplanung.de
www.naturplanung.de

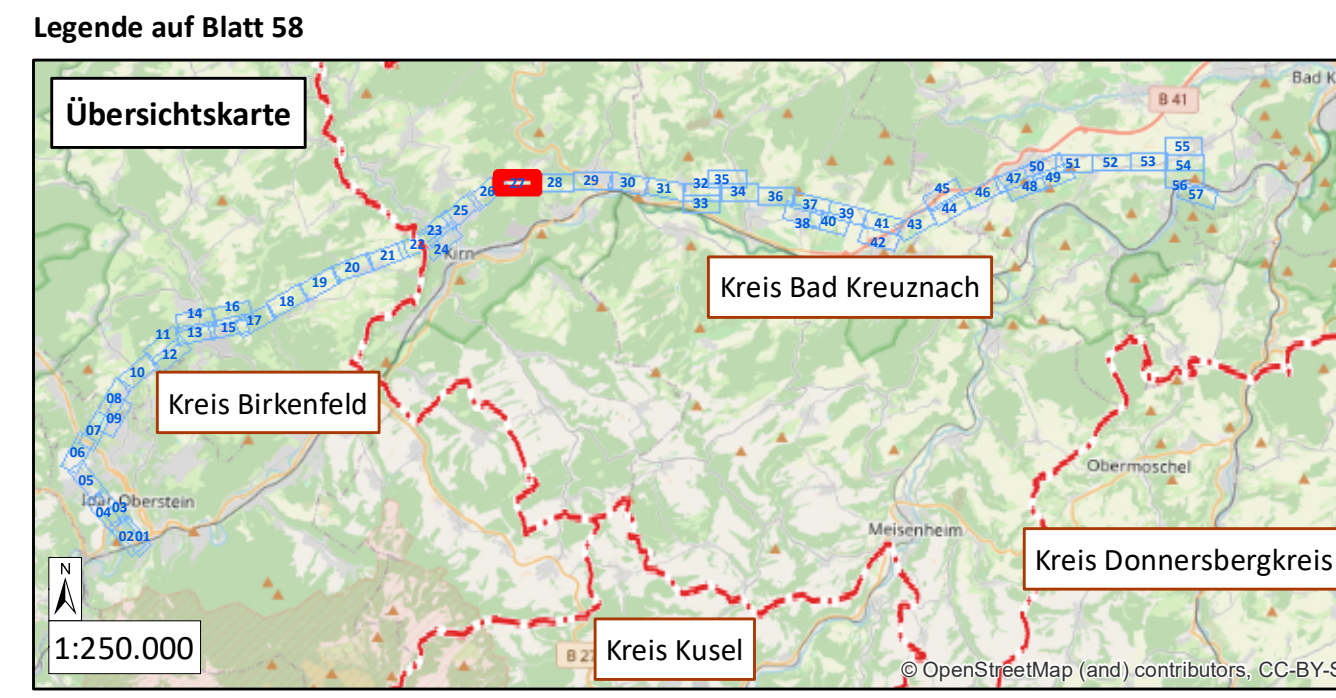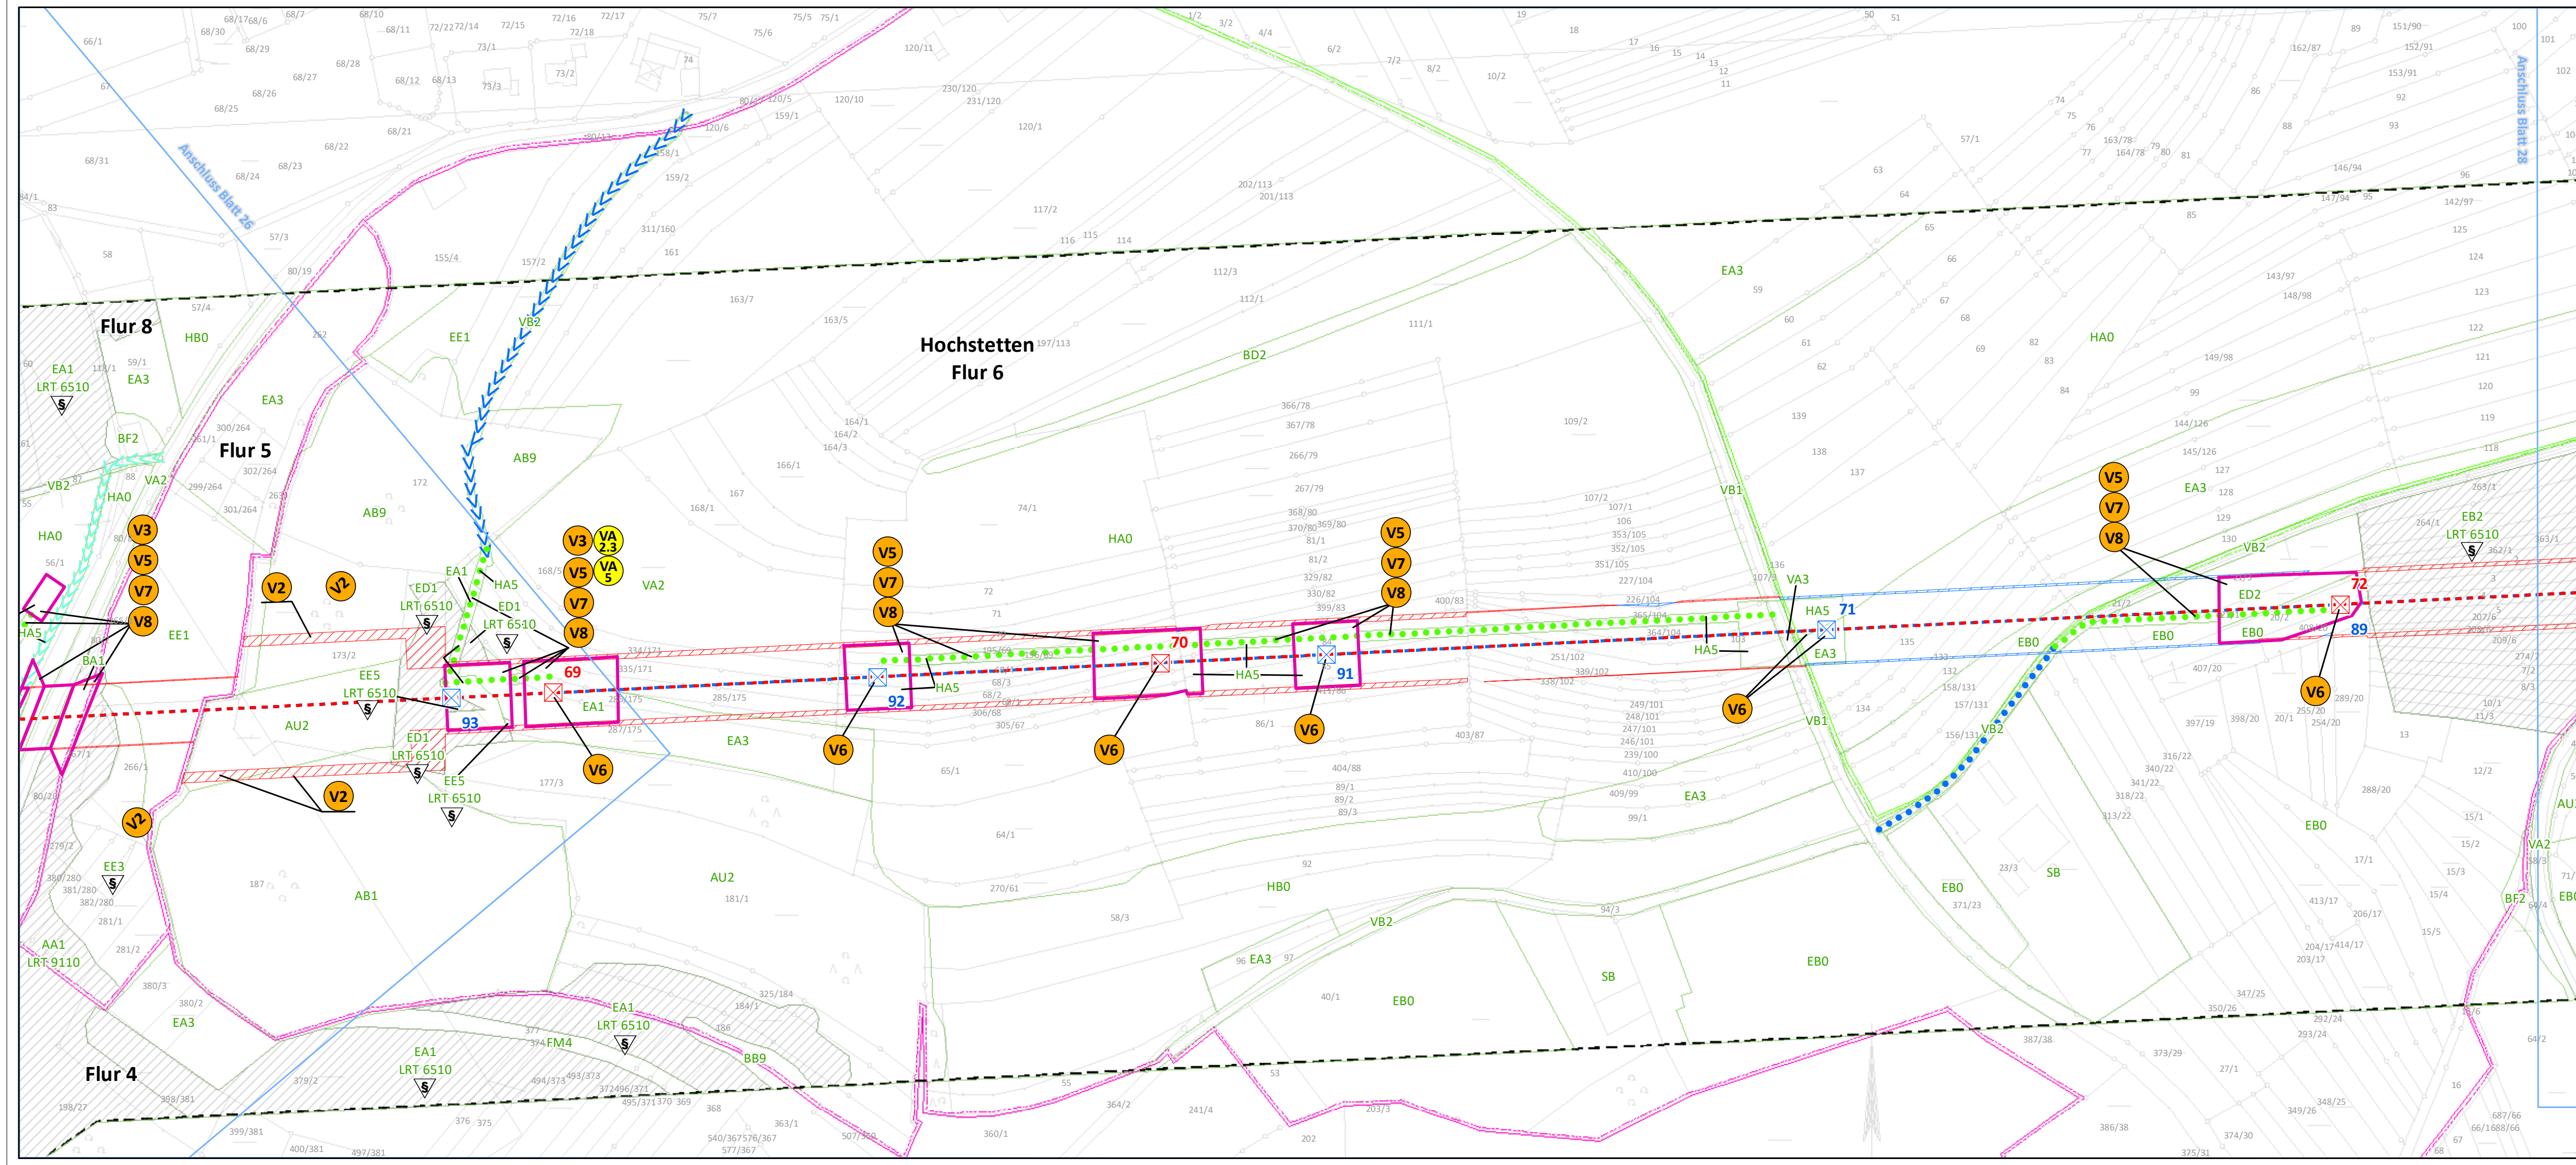

westnetz Westnetz GmbH
Spezialservice Strom

Florianstraße 15-21
44139 Dortmund

**Ersatzneubau der 110-kV-Hochspannungsfreileitung
Idar-Oberstein – Niederhausen (Bl. 1381)**


Landschaftspflegerischer Begleitplan 1. Planänderung

Karte 3: Maßnahmenplan

Maßnahmenverortung (S. 1-57) Legende (S. 58)

Blatt 27 von 58


Bearbeitet:	Franziska Feuchter	<p>NATUR PLANUNG</p>	Biedrichstraße 8c 61200 Wölfersheim Tel.: (06036) 9 89 36-10 Fax: (06036) 9 89 36-11 mail@naturplanung.de www.naturplanung.de
Gezeichnet:	Dennis Salwiczek		
Größe:	841 mm x 297 mm		
Maßstab:	1:2.000		
Hintergrund: Stand:	ALK März 2024		

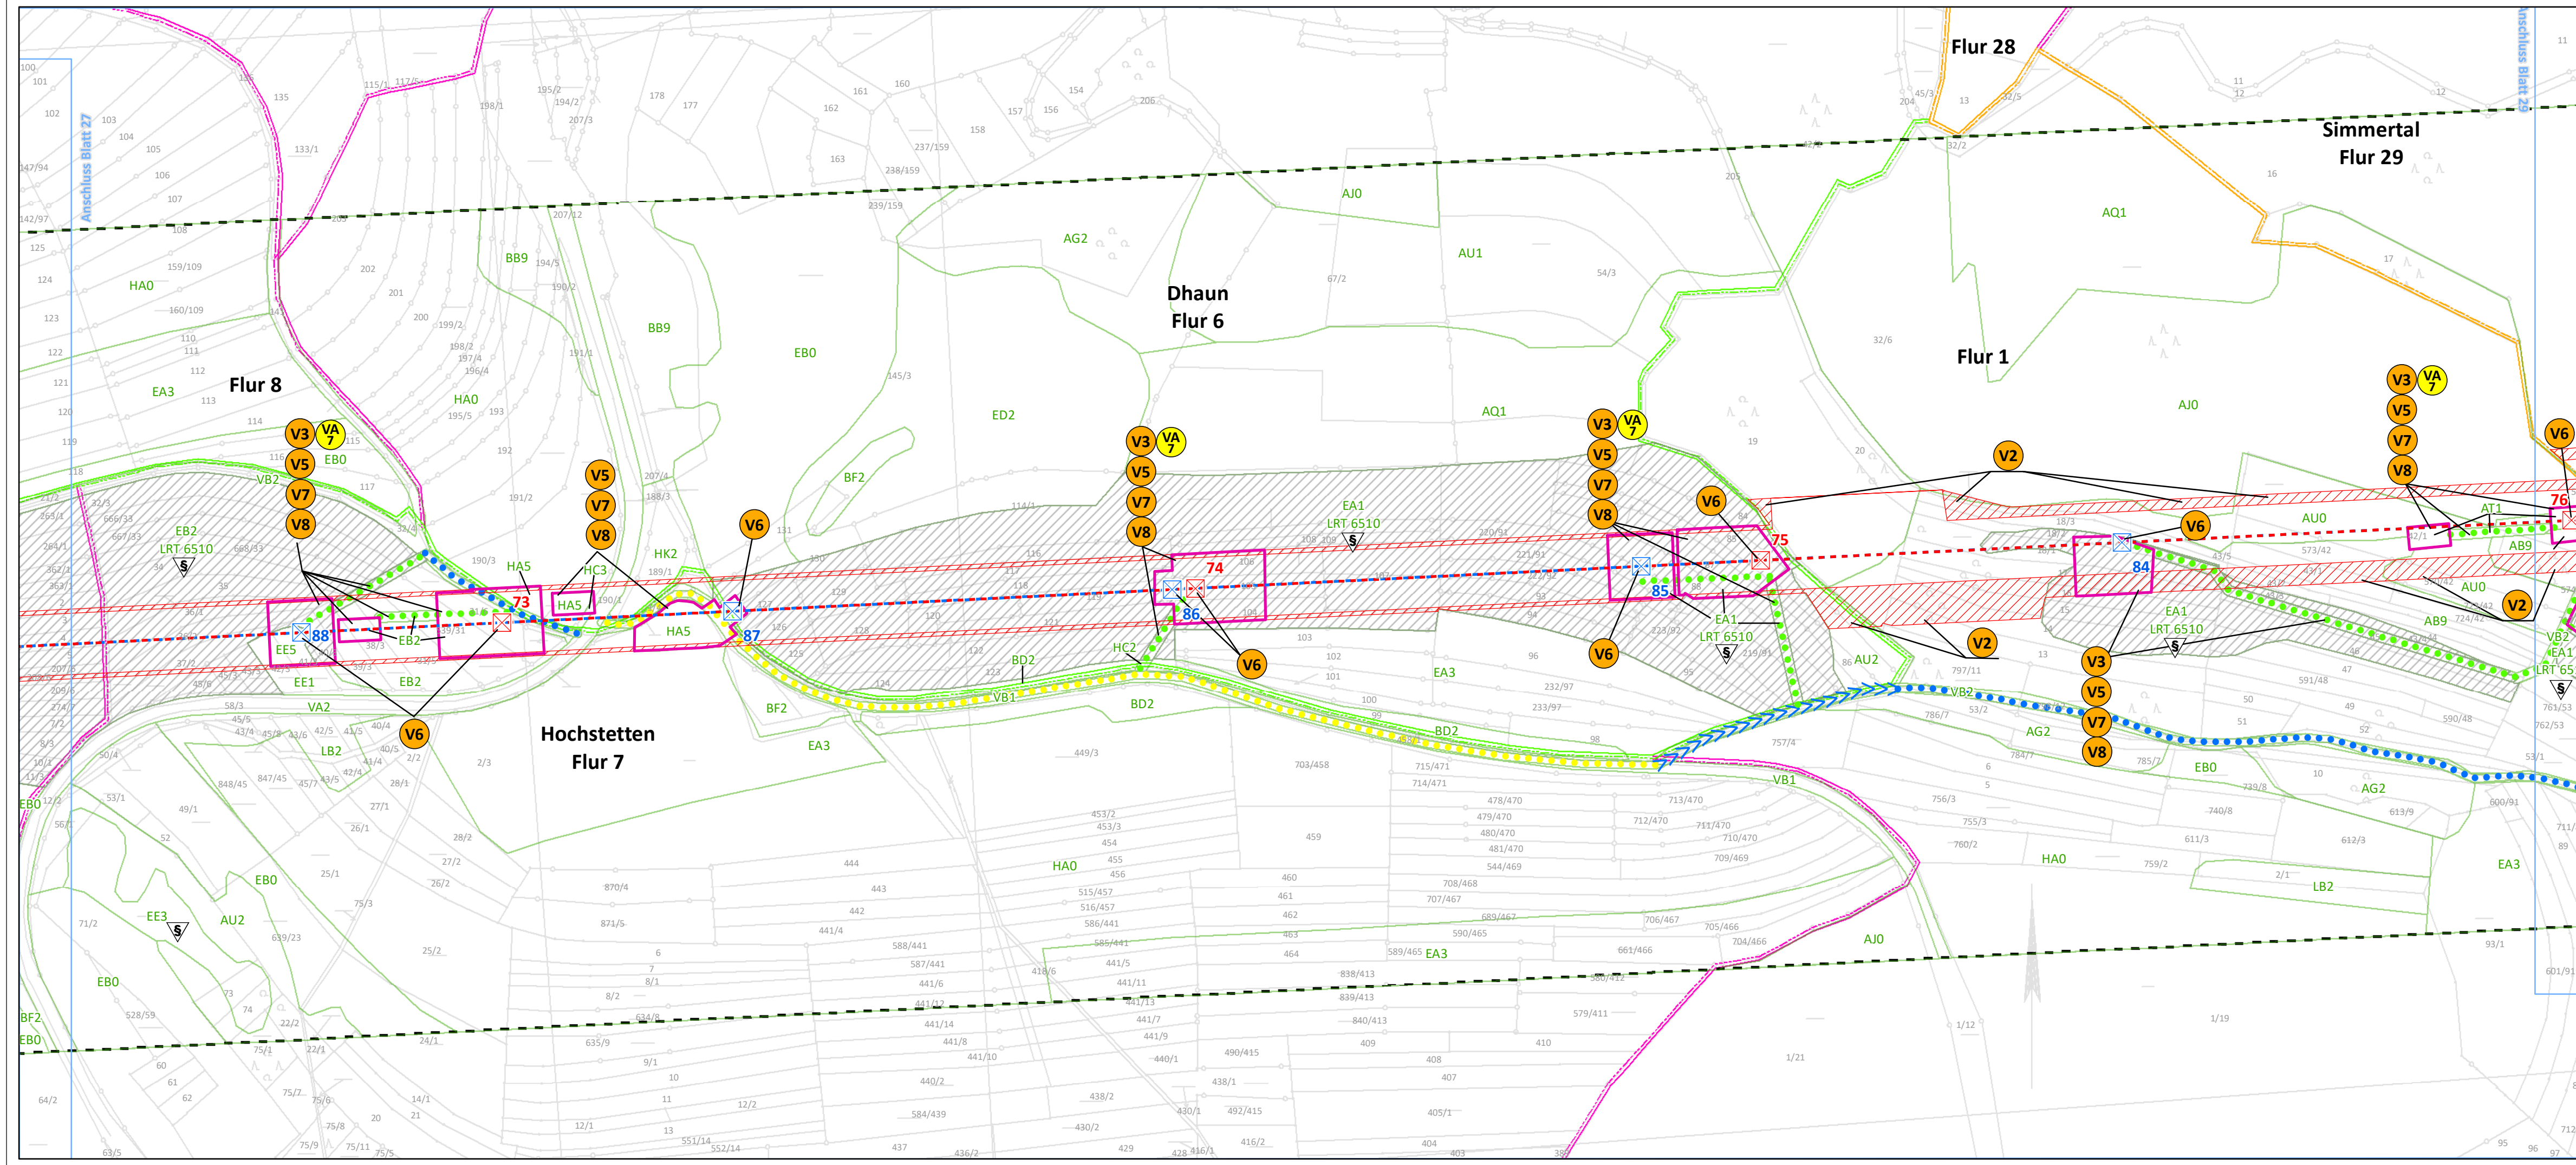

Maßnahmen ohne kartographische Verortung

- V1** Zeitliche Beschränkung der Baustelleneinrichtungsflächen gem. § 15 (1) BNatSchG
- VA 2.1** Vermeidung einer Beeinträchtigung der Avifauna
- VA 3** Minimierung der baubedingten Flächeninanspruchnahme
- VA 4** Minimierung der bauzeitlichen Störung

Legende auf Blatt 58

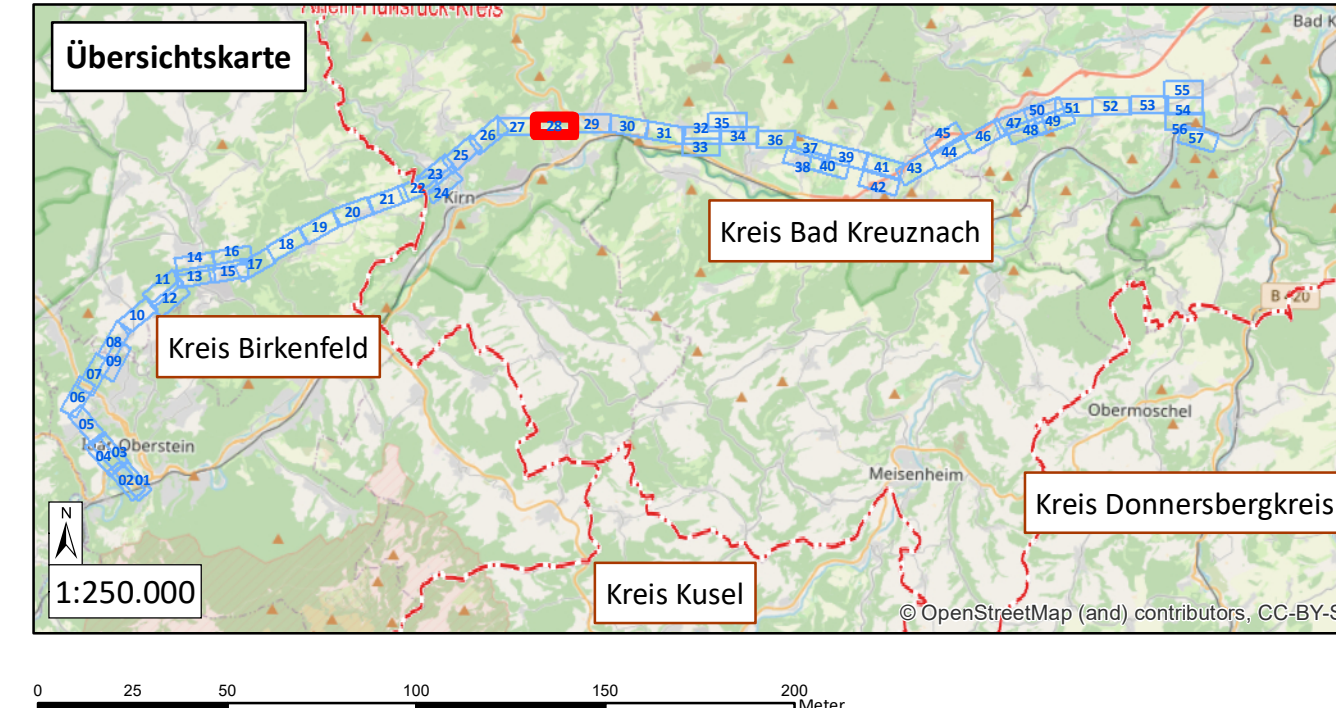

westnetz Westnetz GmbH
Spezialservice Strom

Florianstraße 15-21
44139 Dortmund

**Ersatzneubau der 110-kV-Hochspannungsfreileitung
Idar-Oberstein – Niederhausen (Bl. 1381)**

Landschaftspflegerischer Begleitplan

Karte 3: Maßnahmenplan


Maßnahmenverortung (S. 1-57) Legende (S. 58)

Blatt 28 von 58

Bearbeitet: Sylvia Lang
Gezeichnet: Dennis Salwiczek
Größe: 841 mm x 297 mm
Maßstab: 1:2.000
Hintergrund: ALK
Stand: März 2021

**NATUR
PLANUNG**


Biedrichstraße 8c
61200 Wölfersheim
Tel.: (06036) 9 89 36-10
Fax: (06036) 9 89 36-11
mail@naturplanung.de
www.naturplanung.de

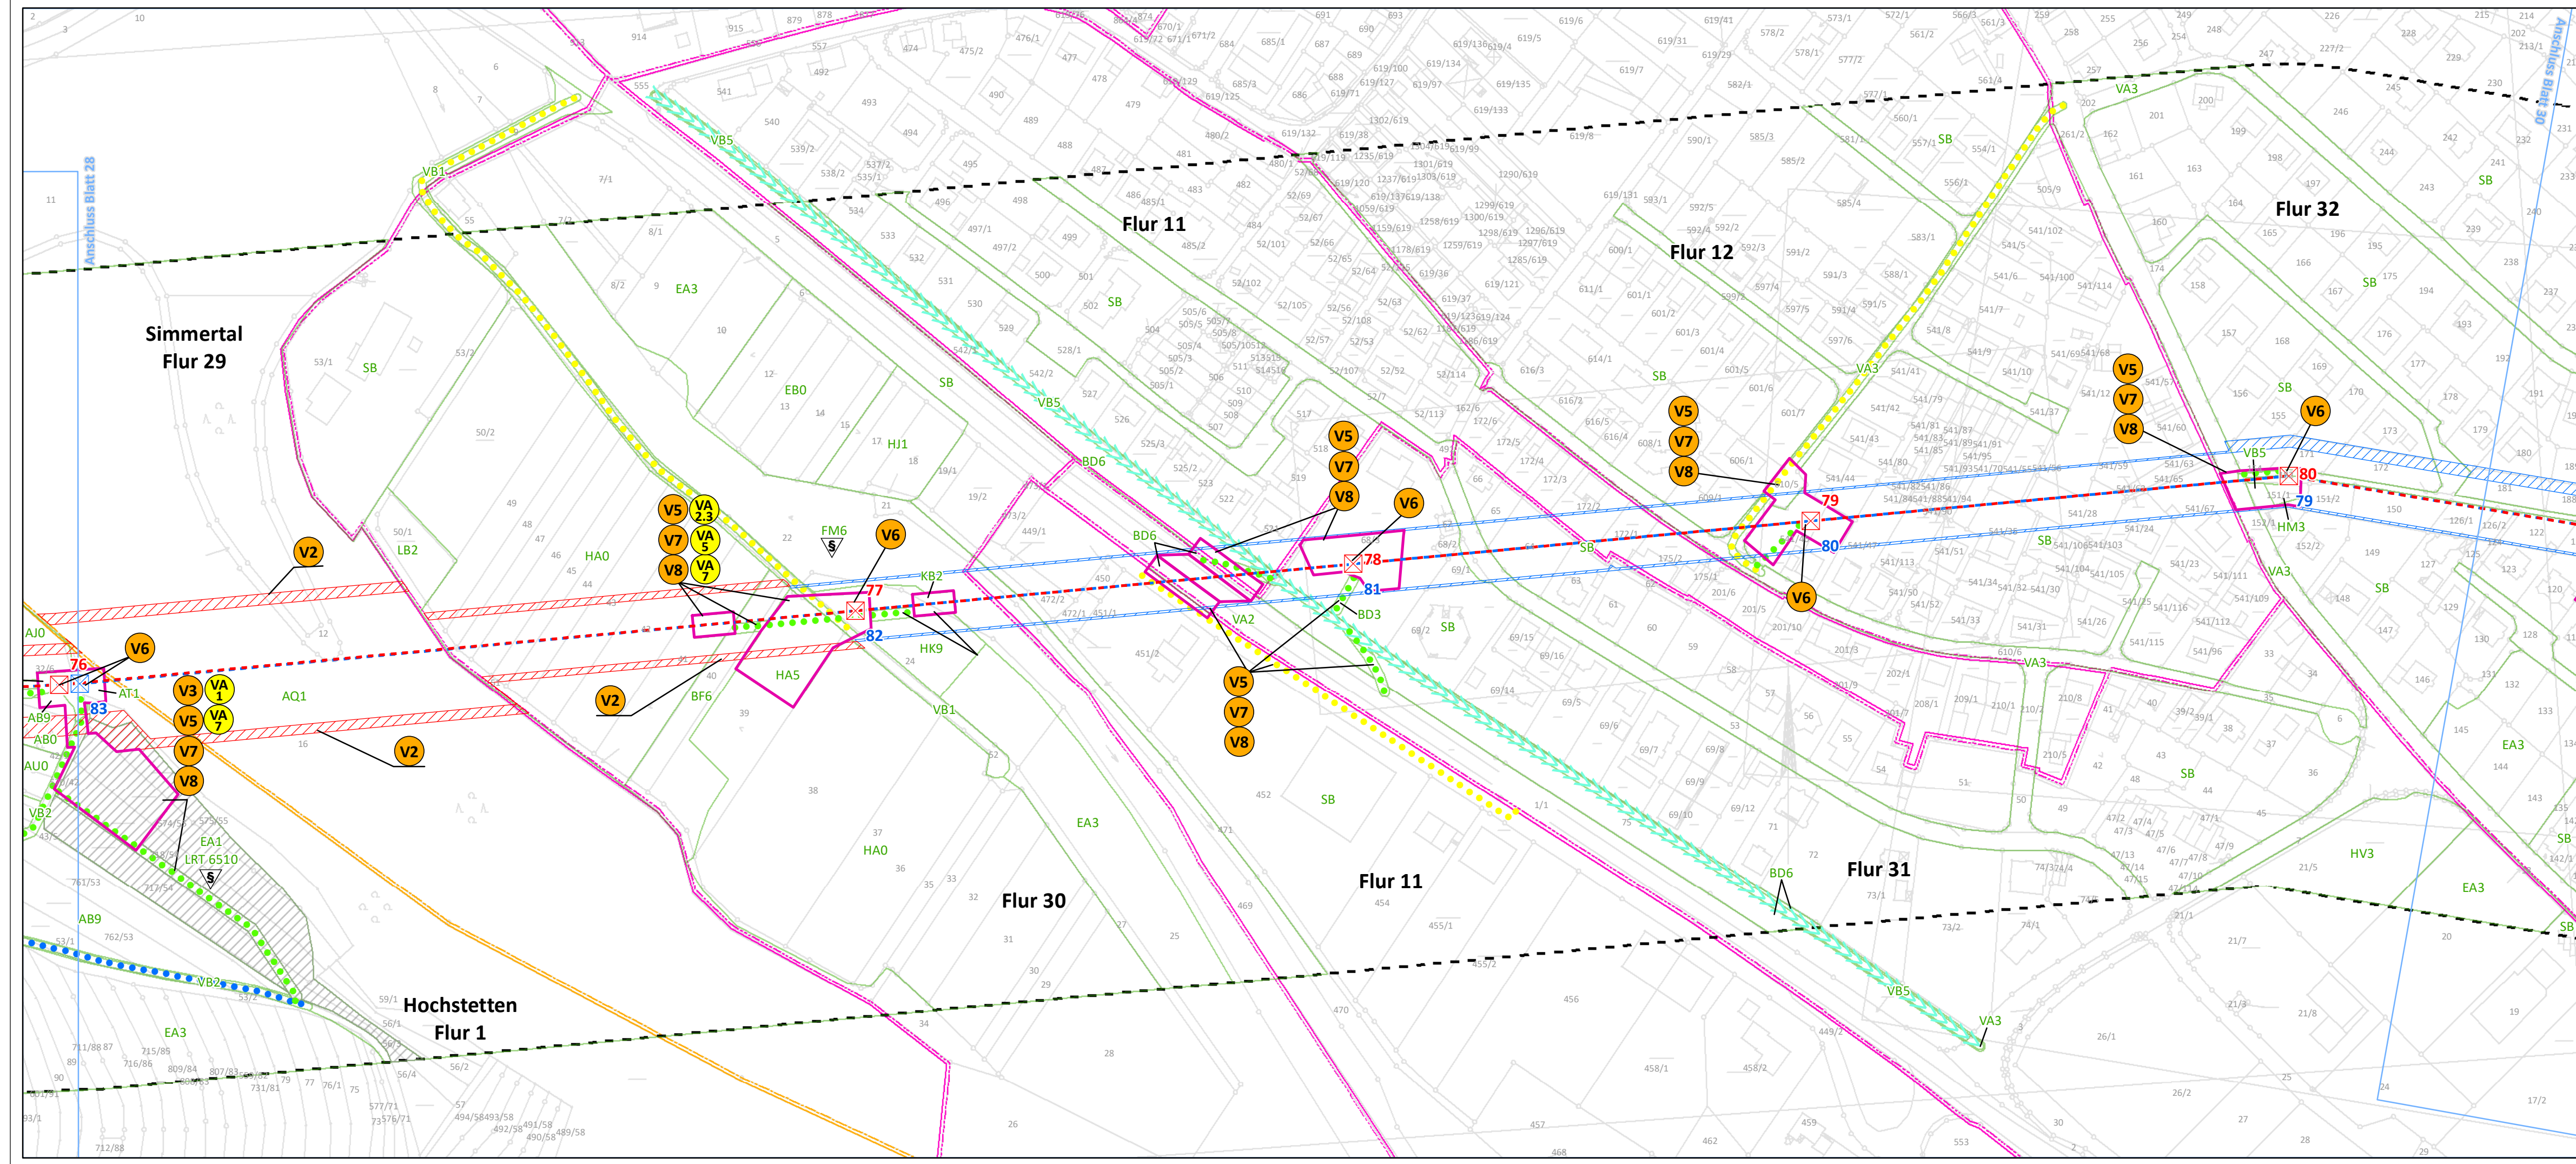

Maßnahmen ohne kartographische Verortung

- V1** Zeitliche Beschränkung der Baustelleneinrichtungsflächen gem. § 15 (1) BNatSchG
- VA 2.1** Vermeidung einer Beeinträchtigung der Avifauna
- VA 3** Minimierung der baubedingten Flächeninanspruchnahme
- VA 4** Minimierung der bauzeitlichen Störung

Legende auf Blatt 58

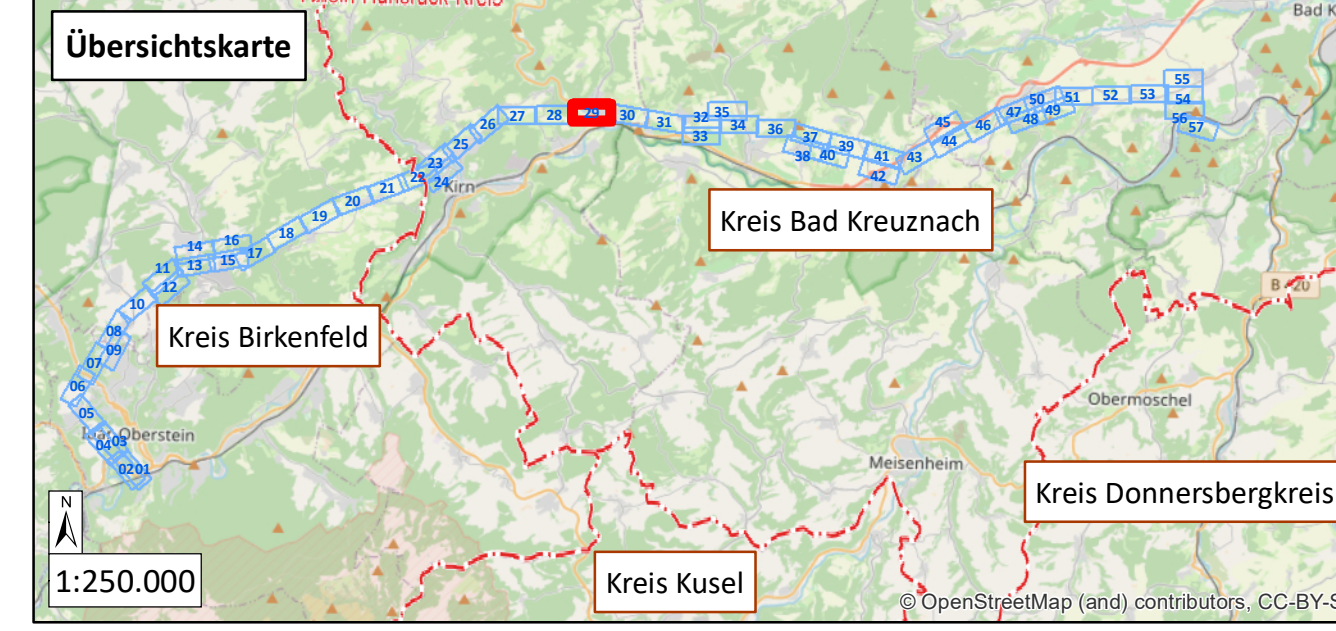

westnet Westnetz GmbH
Spezialservice Strom
Florianstraße 15-21
44139 Dortmund

Ersatzneubau der 110-kV-Hochspannungsfreileitung Idar-Oberstein – Niederhausen (Bl. 1381)


Landschaftspflegerischer Begleitplan

Karte 3: Maßnahmenplan
Maßnahmenverortung (S. 1-57) Legende (S. 58)

Blatt 29 von 58

Bearbeitet: Sylvia Lang
Gezeichnet: Dennis Salwiczek
Größe: 841 mm x 297 mm
Maßstab: 1:2.000
Hintergrund: ALK
Stand: März 2021

NATUR PLANUNG
Biedrichstraße 8c
61200 Wölfersheim
Tel.: (06036) 9 89 36-10
Fax: (06036) 9 89 36-11
mail@naturplanung.de
www.naturplanung.de

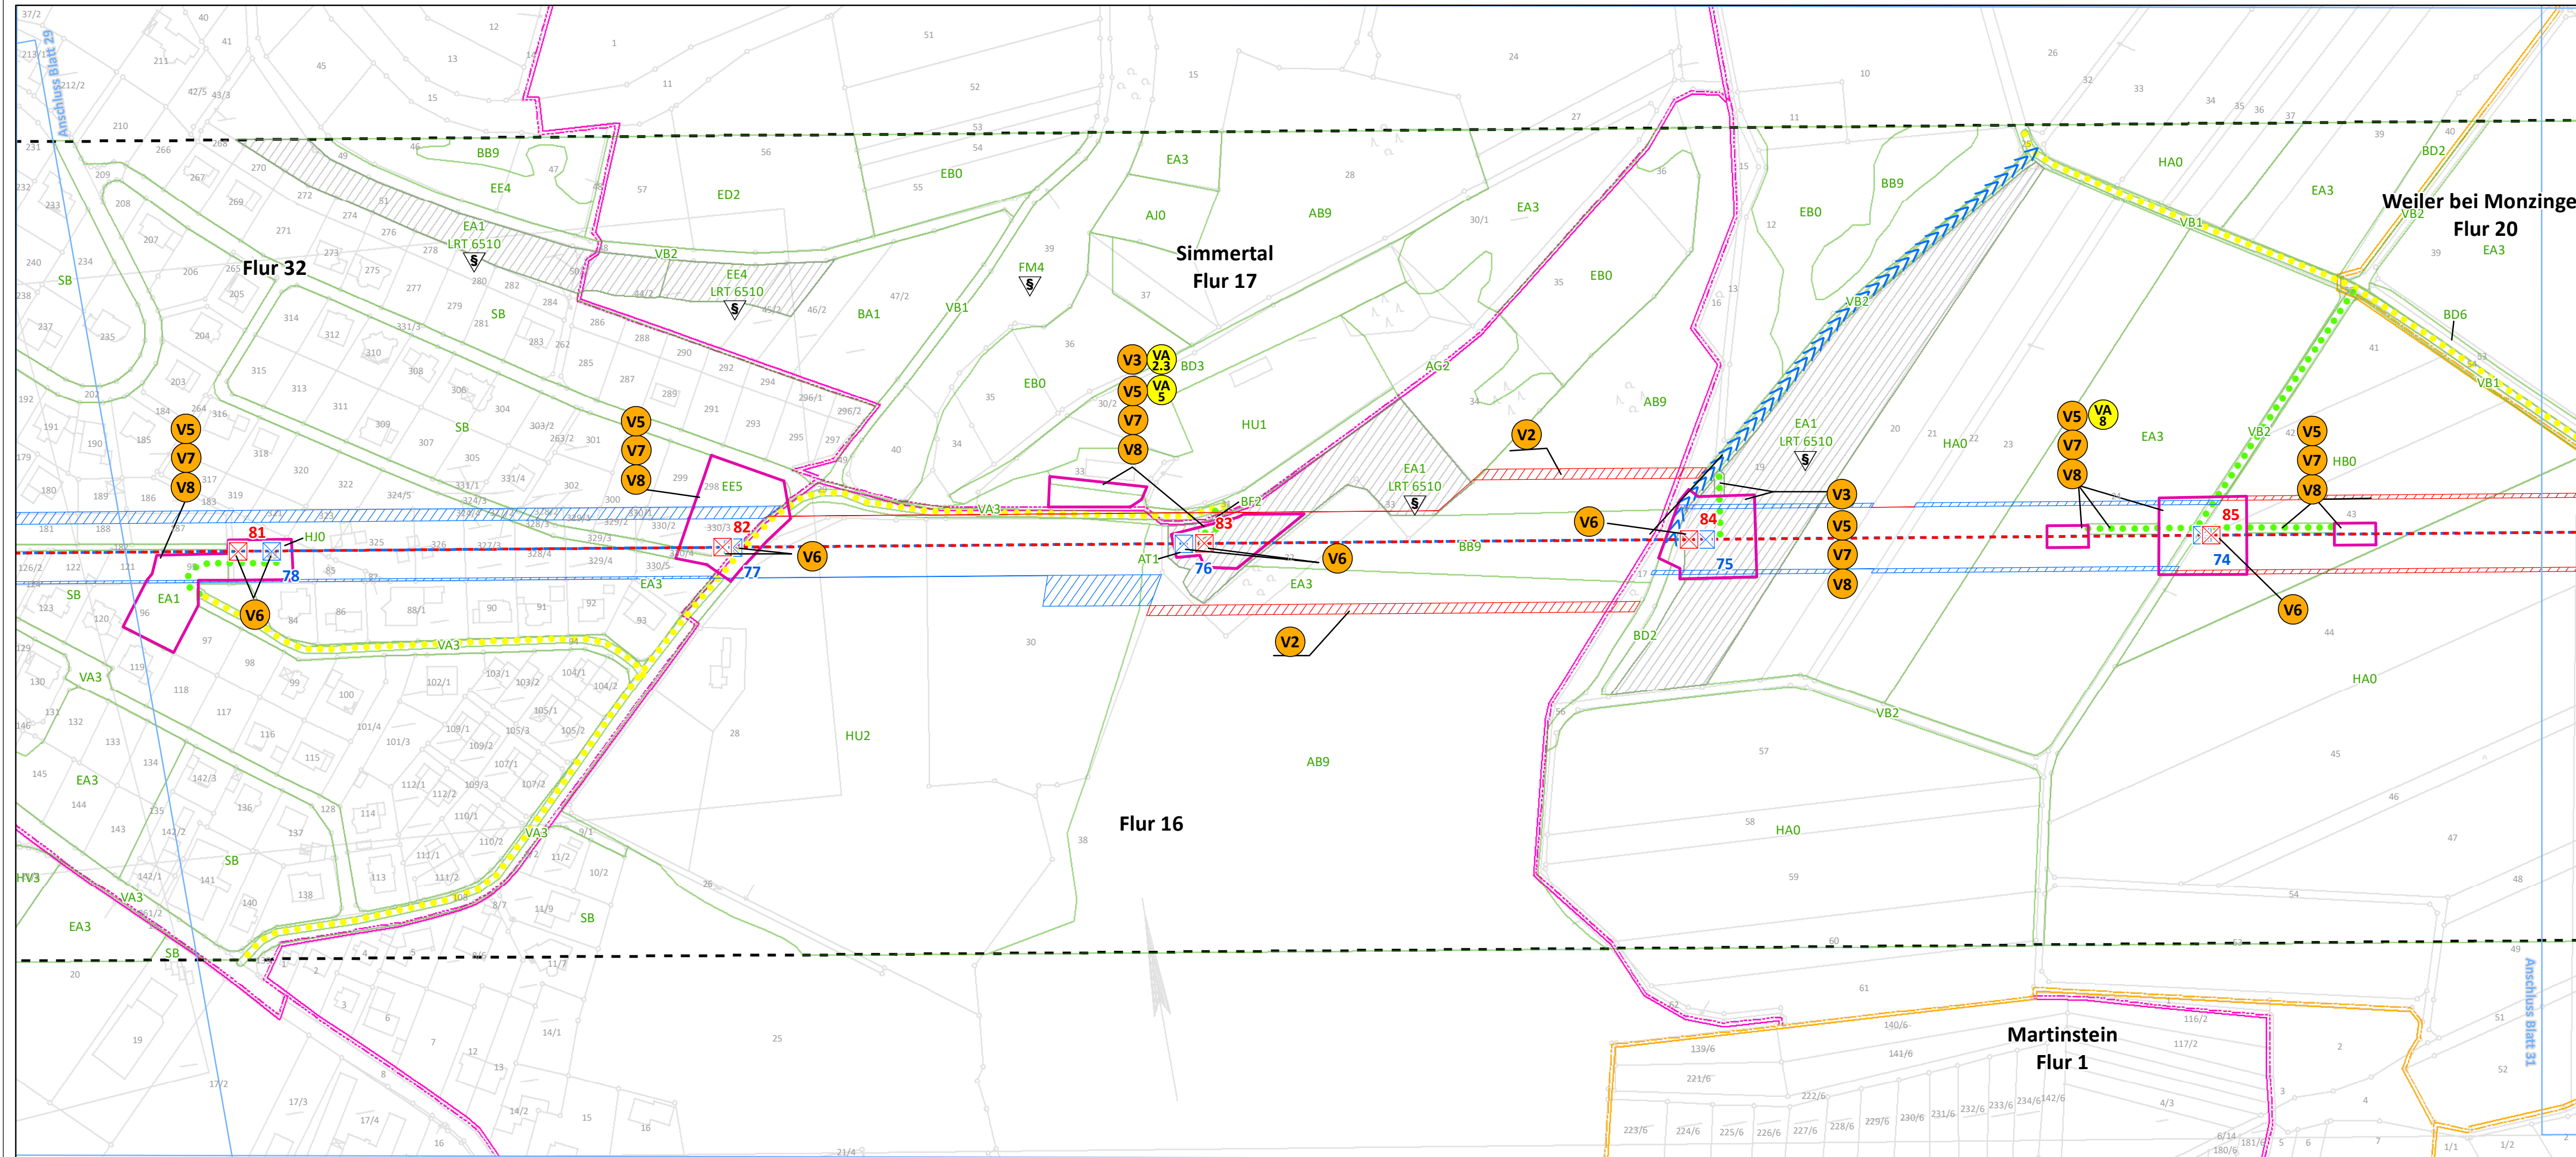

Maßnahmen ohne kartographische Verortung

- V1** Zeitliche Beschränkung der Baustelleneinrichtungsflächen gem. § 15 (1) BNatSchG
- VA 2.1** Vermeidung einer Beeinträchtigung der Avifauna
- VA 3** Minimierung der baubedingten Flächeninanspruchnahme
- VA 4** Minimierung der bauzeitlichen Störung

Legende auf Blatt 58



westnetz Westnetz GmbH
Spezialservice Strom

Florianstraße 15-21
44139 Dortmund

**Ersatzneubau der 110-kV-Hochspannungsfreileitung
Idar-Oberstein – Niederhausen (Bl. 1381)**


Landschaftspflegerischer Begleitplan

Karte 3: Maßnahmenplan



Maßnahmenverortung (S. 1-57) Legende (S. 58)

Blatt 30 von 58

Bearbeitet:	Sylvia Lang	 NATUR PLANUNG Biedrichstraße 8c 61200 Wölfersheim Tel.: (06036) 9 89 36-10 Fax: (06036) 9 89 36-11 mail@naturplanung.de www.naturplanung.de
Gezeichnet:	Dennis Salwiczek	
Größe:	841 mm x 297 mm	
Maßstab:	1:2.000	
Hintergrund:	ALK	
Stand:	März 2021	

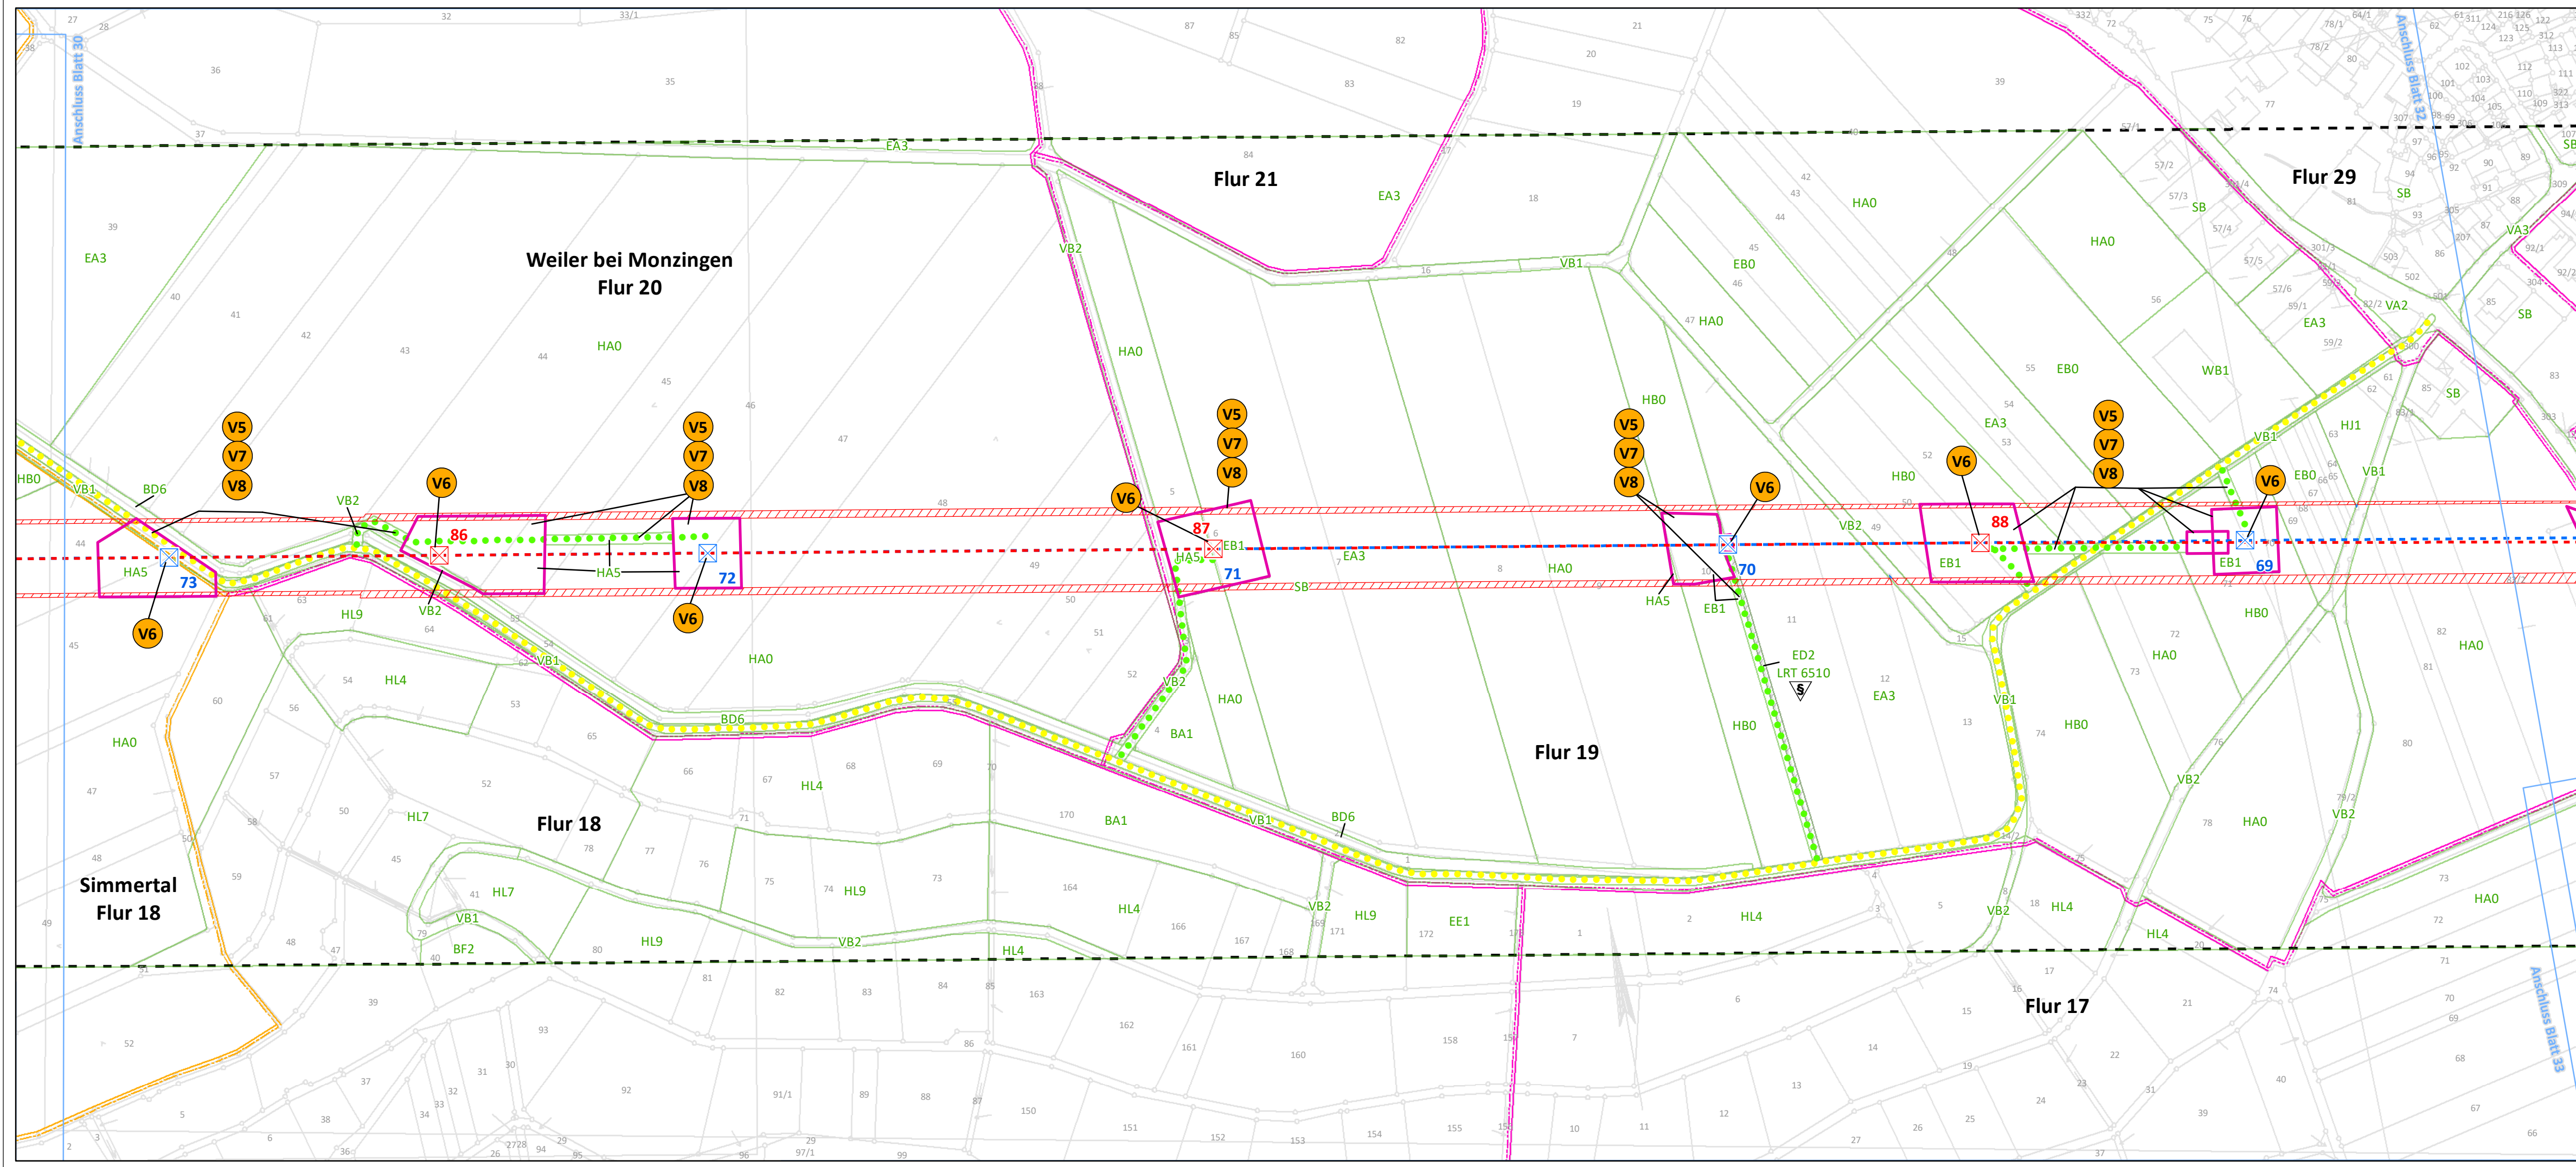

- Maßnahmen ohne kartographische Verortung**
- V1** Zeitliche Beschränkung der Baustelleneinrichtungenflächen gem. § 15 (1) BNatSchG
 - VA 2.1** Vermeidung einer Beeinträchtigung der Avifauna
 - VA 3** Minimierung der baubedingten Flächeninanspruchnahme
 - VA 4** Minimierung der bauzeitlichen Störung

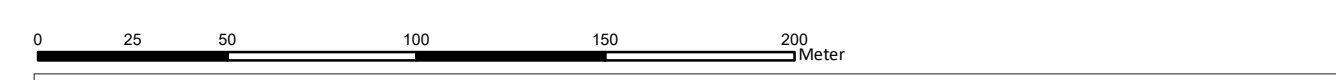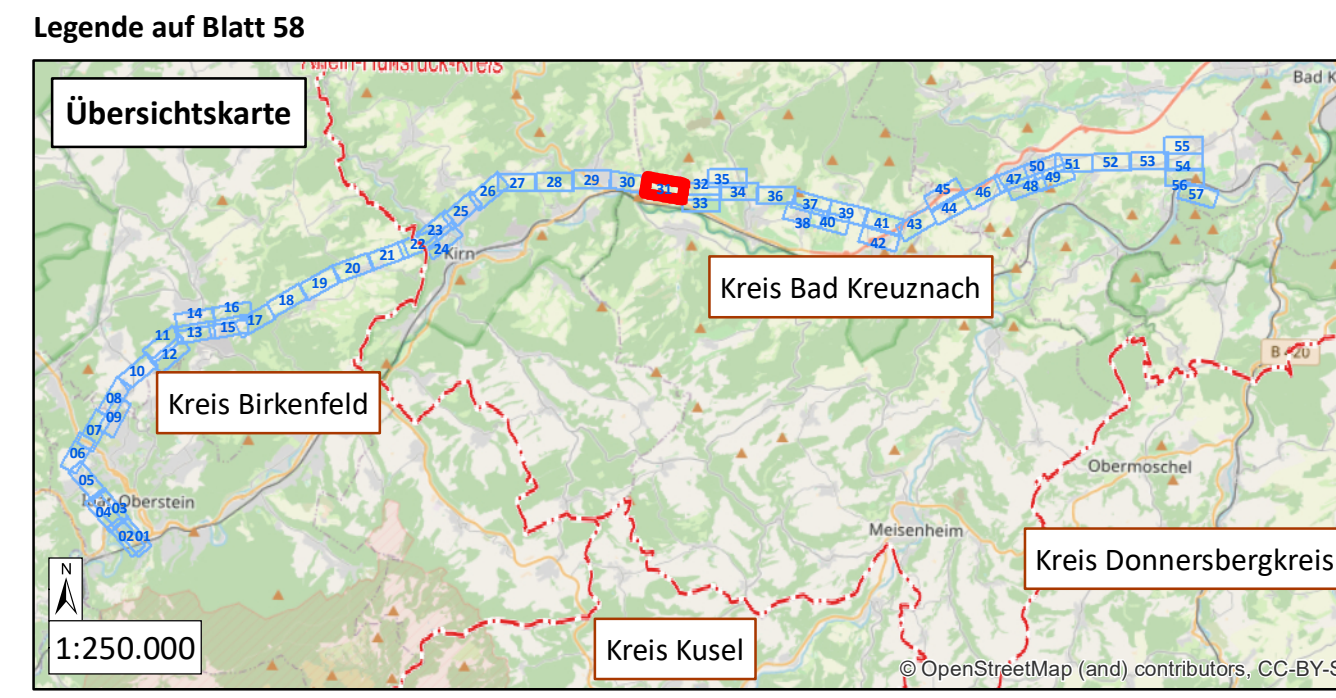

westnetz Westnetz GmbH
Spezialservice Strom

Florianstraße 15-21
44139 Dortmund

**Ersatzneubau der 110-kV-Hochspannungsfreileitung
Idar-Oberstein – Niederhausen (Bl. 1381)**


Landschaftspflegerischer Begleitplan

Karte 3: Maßnahmenplan

Maßnahmenverortung (S. 1-57) Legende (S. 58)

Blatt 31 von 58



Bearbeitet:	Sylvia Lang	 NATUR PLANUNG Biedrichstraße 8c 61200 Wölfersheim Tel.: (06036) 9 89 36-10 Fax: (06036) 9 89 36-11 mail@naturplanung.de www.naturplanung.de
Gezeichnet:	Dennis Salwiczek	
Größe:	841 mm x 297 mm	
Maßstab:	1:2.000	
Hintergrund:	ALK	
Stand:	März 2021	

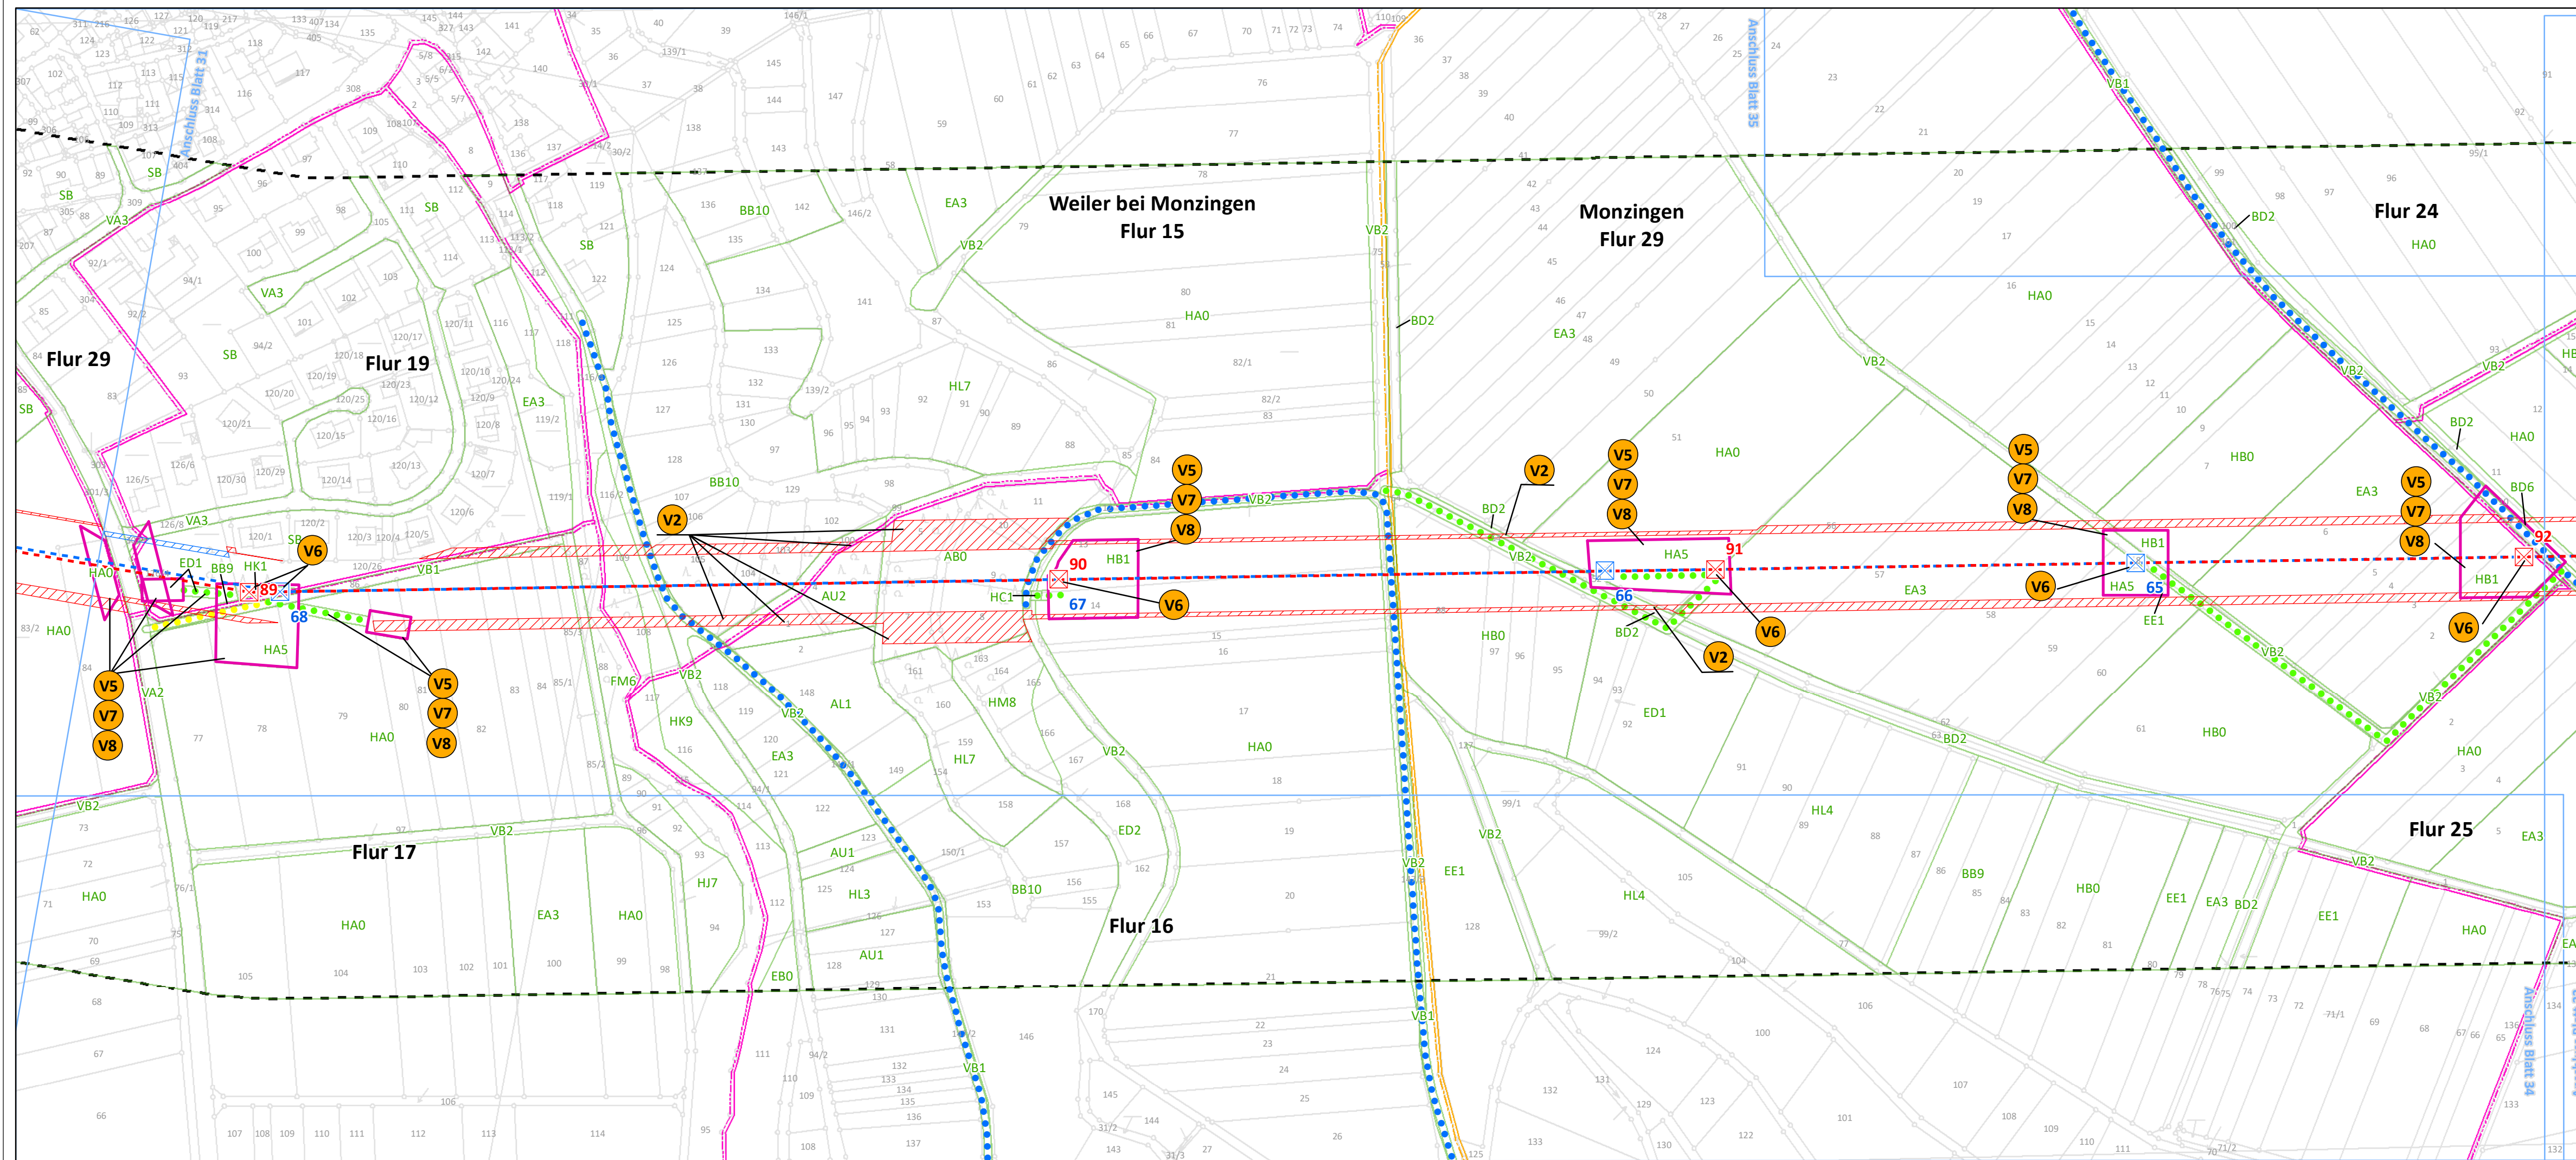

Maßnahmen ohne kartographische Verortung

- V1** Zeitliche Beschränkung der Baustelleneinrichtungsflächen gem. § 15 (1) BNatSchG
- VA 2.1** Vermeidung einer Beeinträchtigung der Avifauna
- VA 3** Minimierung der baubedingten Flächeninanspruchnahme
- VA 4** Minimierung der bauzeitlichen Störung

Legende auf Blatt 58

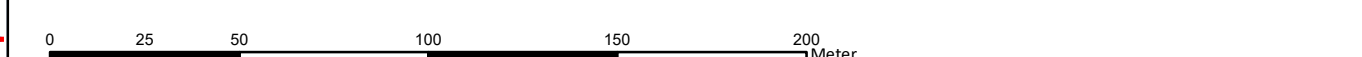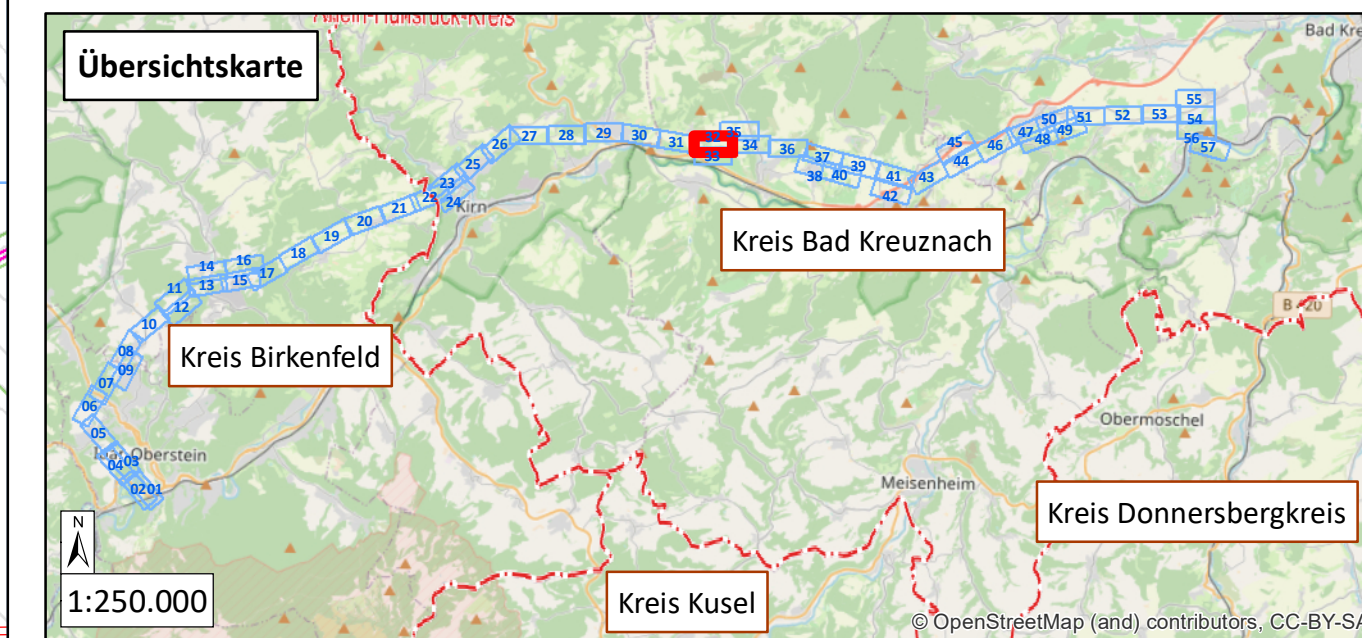

westnetz Westnetz GmbH
Spezialservice Strom

Florianstraße 15-21
44139 Dortmund

**Ersatzneubau der 110-kV-Hochspannungsfreileitung
Idar-Oberstein – Niederhausen (Bl. 1381)**


Landschaftspflegerischer Begleitplan

Karte 3: Maßnahmenplan

Maßnahmenverortung (S. 1-57) Legende (S. 58)

Blatt 32 von 58



Bearbeitet:	Sylvia Lang	 NATUR PLANUNG	Biedrichstraße 8c 61200 Wölfersheim
Gezeichnet:	Dennis Salwiczek		Tel.: (06036) 9 89 36-10
Größe:	841 mm x 297 mm		Fax: (06036) 9 89 36-11
Maßstab:	1:2.000		mail@naturplanung.de
Hintergrund:	ALK		www.naturplanung.de
Stand:	März 2021		

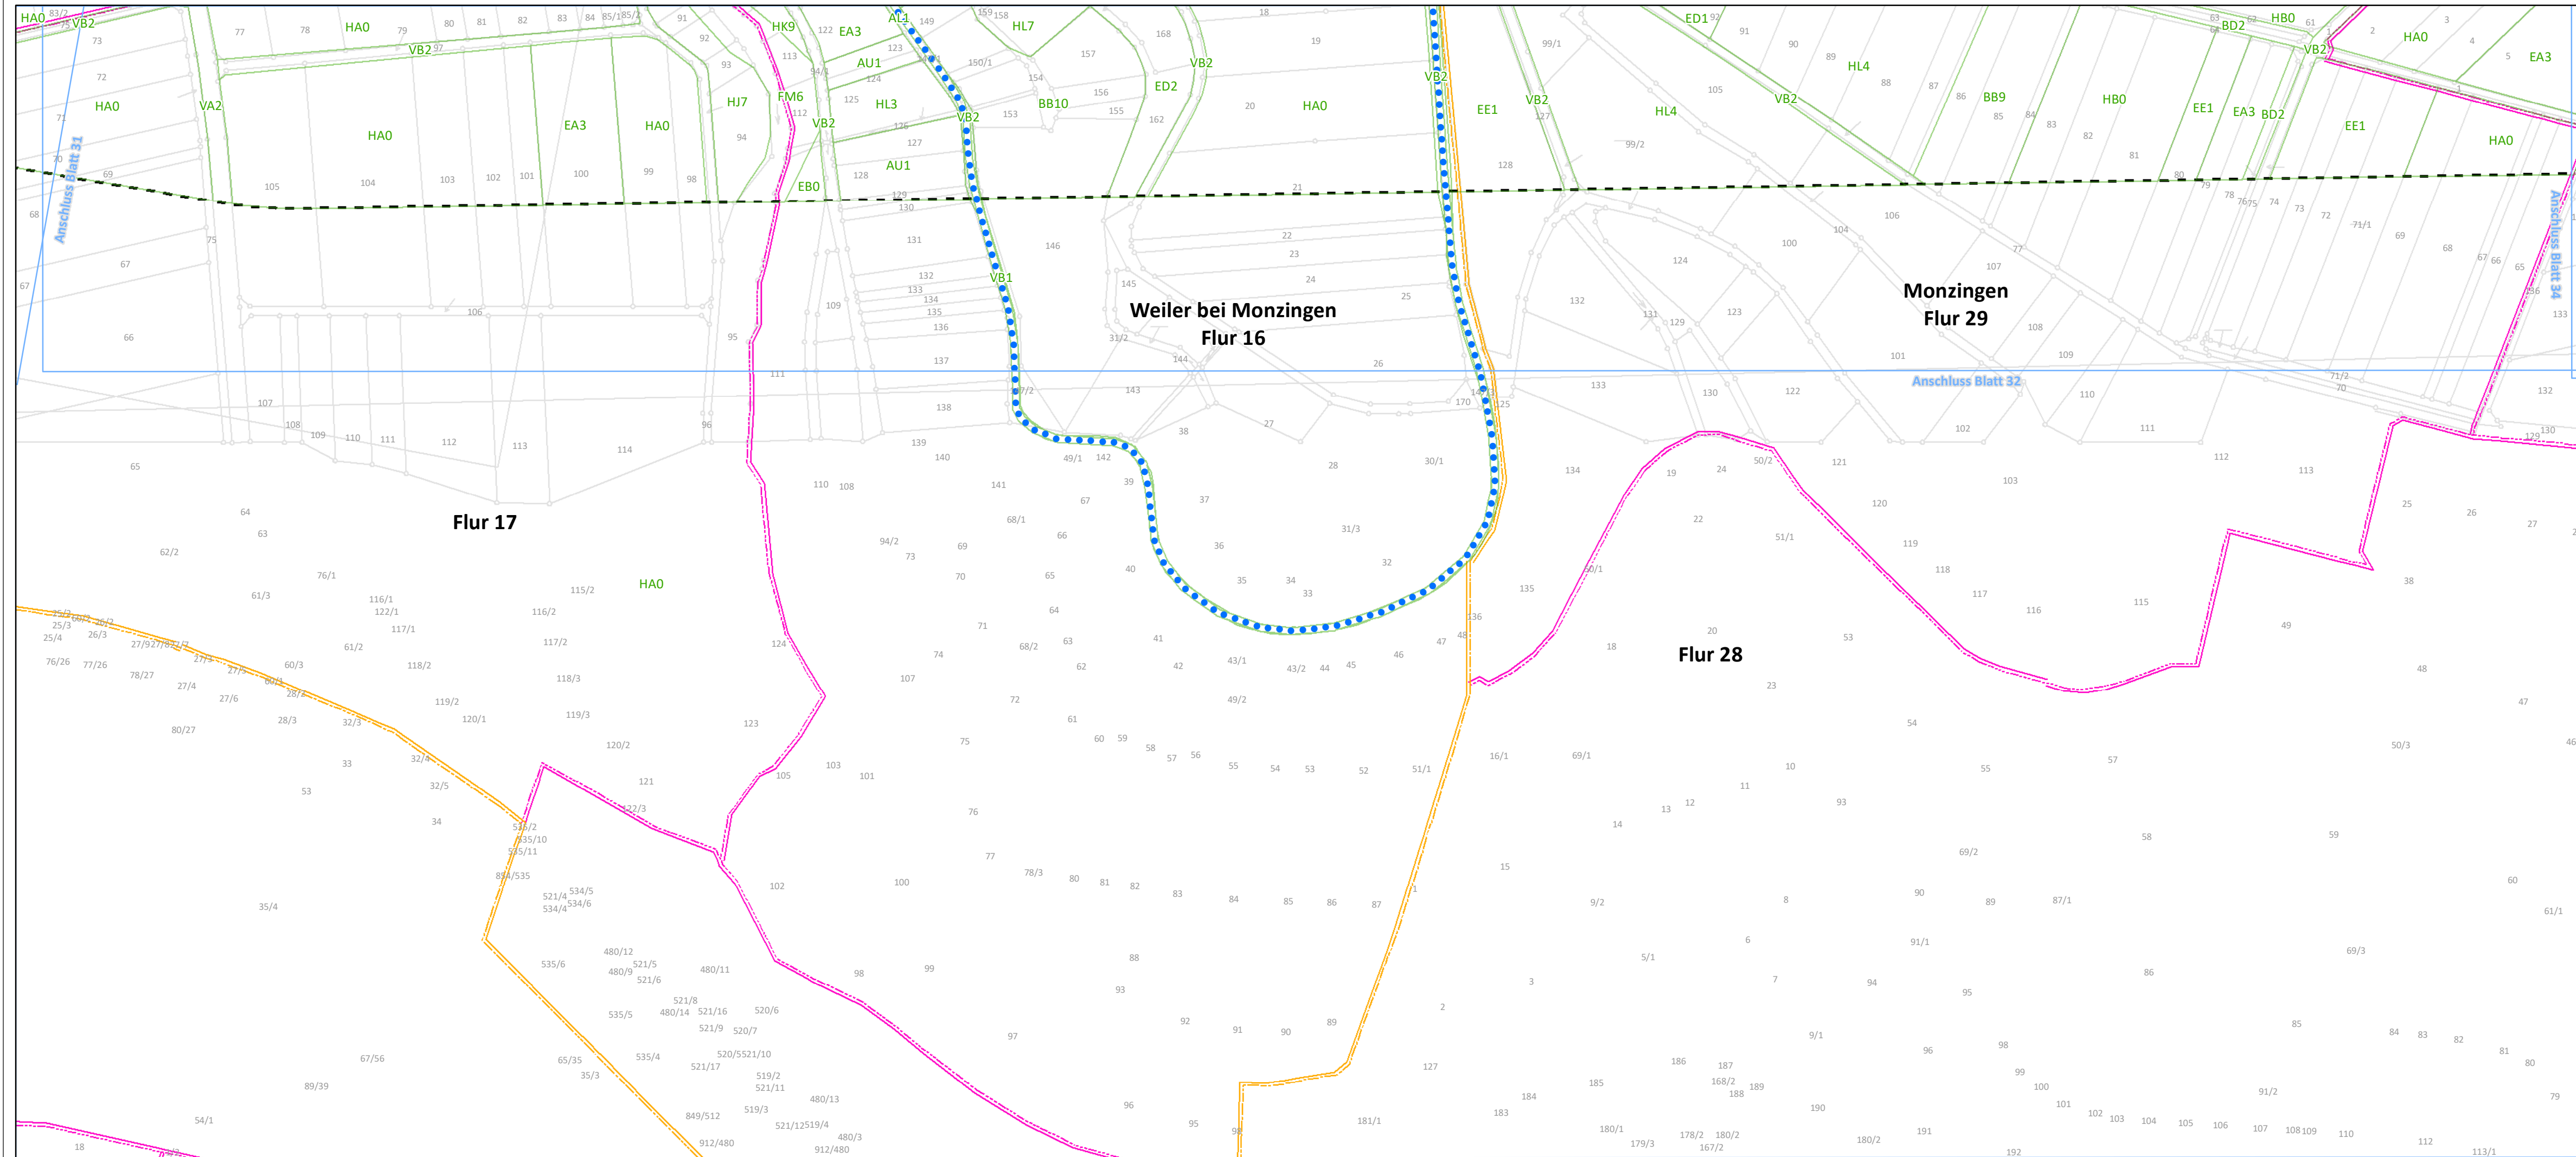

Maßnahmen ohne kartographische Verortung

- V1** Zeitliche Beschränkung der Baustelleneinrichtungsflächen gem. § 15 (1) BNatSchG
- VA 2.1** Vermeidung einer Beeinträchtigung der Avifauna
- VA 3** Minimierung der baubedingten Flächeninanspruchnahme
- VA 4** Minimierung der bauzeitlichen Störung

Legende auf Blatt 58

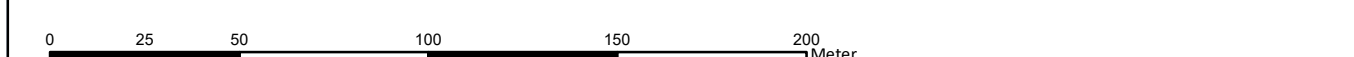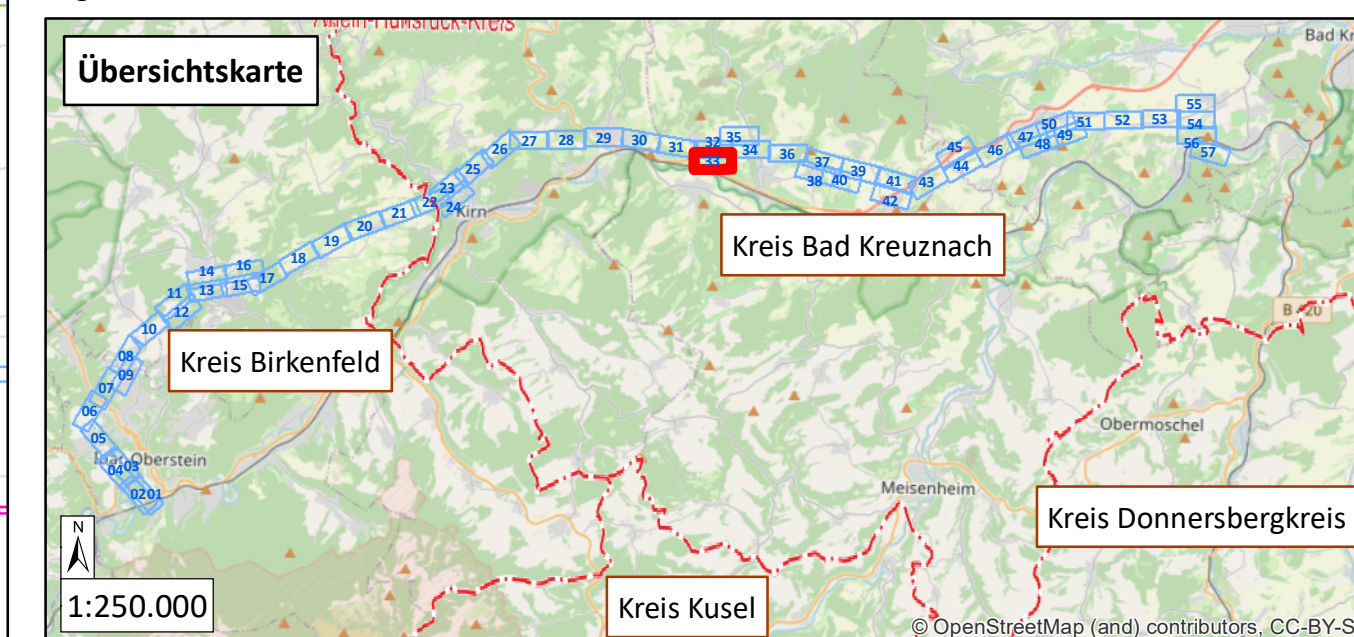

westnetz Westnetz GmbH
Spezialservice Strom
Florianstraße 15-21
44139 Dortmund

Ersatzneubau der 110-kV-Hochspannungsfreileitung Idar-Oberstein – Niederhausen (Bl. 1381)

Landschaftspflegerischer Begleitplan

Karte 3: Maßnahmenplan


Maßnahmenverortung (S. 1-57) Legende (S. 58)

Blatt 33 von 58


Bearbeitet: Sylvia Lang
Gezeichnet: Dennis Salwiczek
Größe: 841 mm x 297 mm
Maßstab: 1:2.000
Hintergrund: ALK
Stand: März 2021

NATUR PLANUNG

Biedrichstraße 8c
61200 Wölfersheim
Tel.: (06036) 9 89 36-10
Fax: (06036) 9 89 36-11
mail@naturplanung.de
www.naturplanung.de

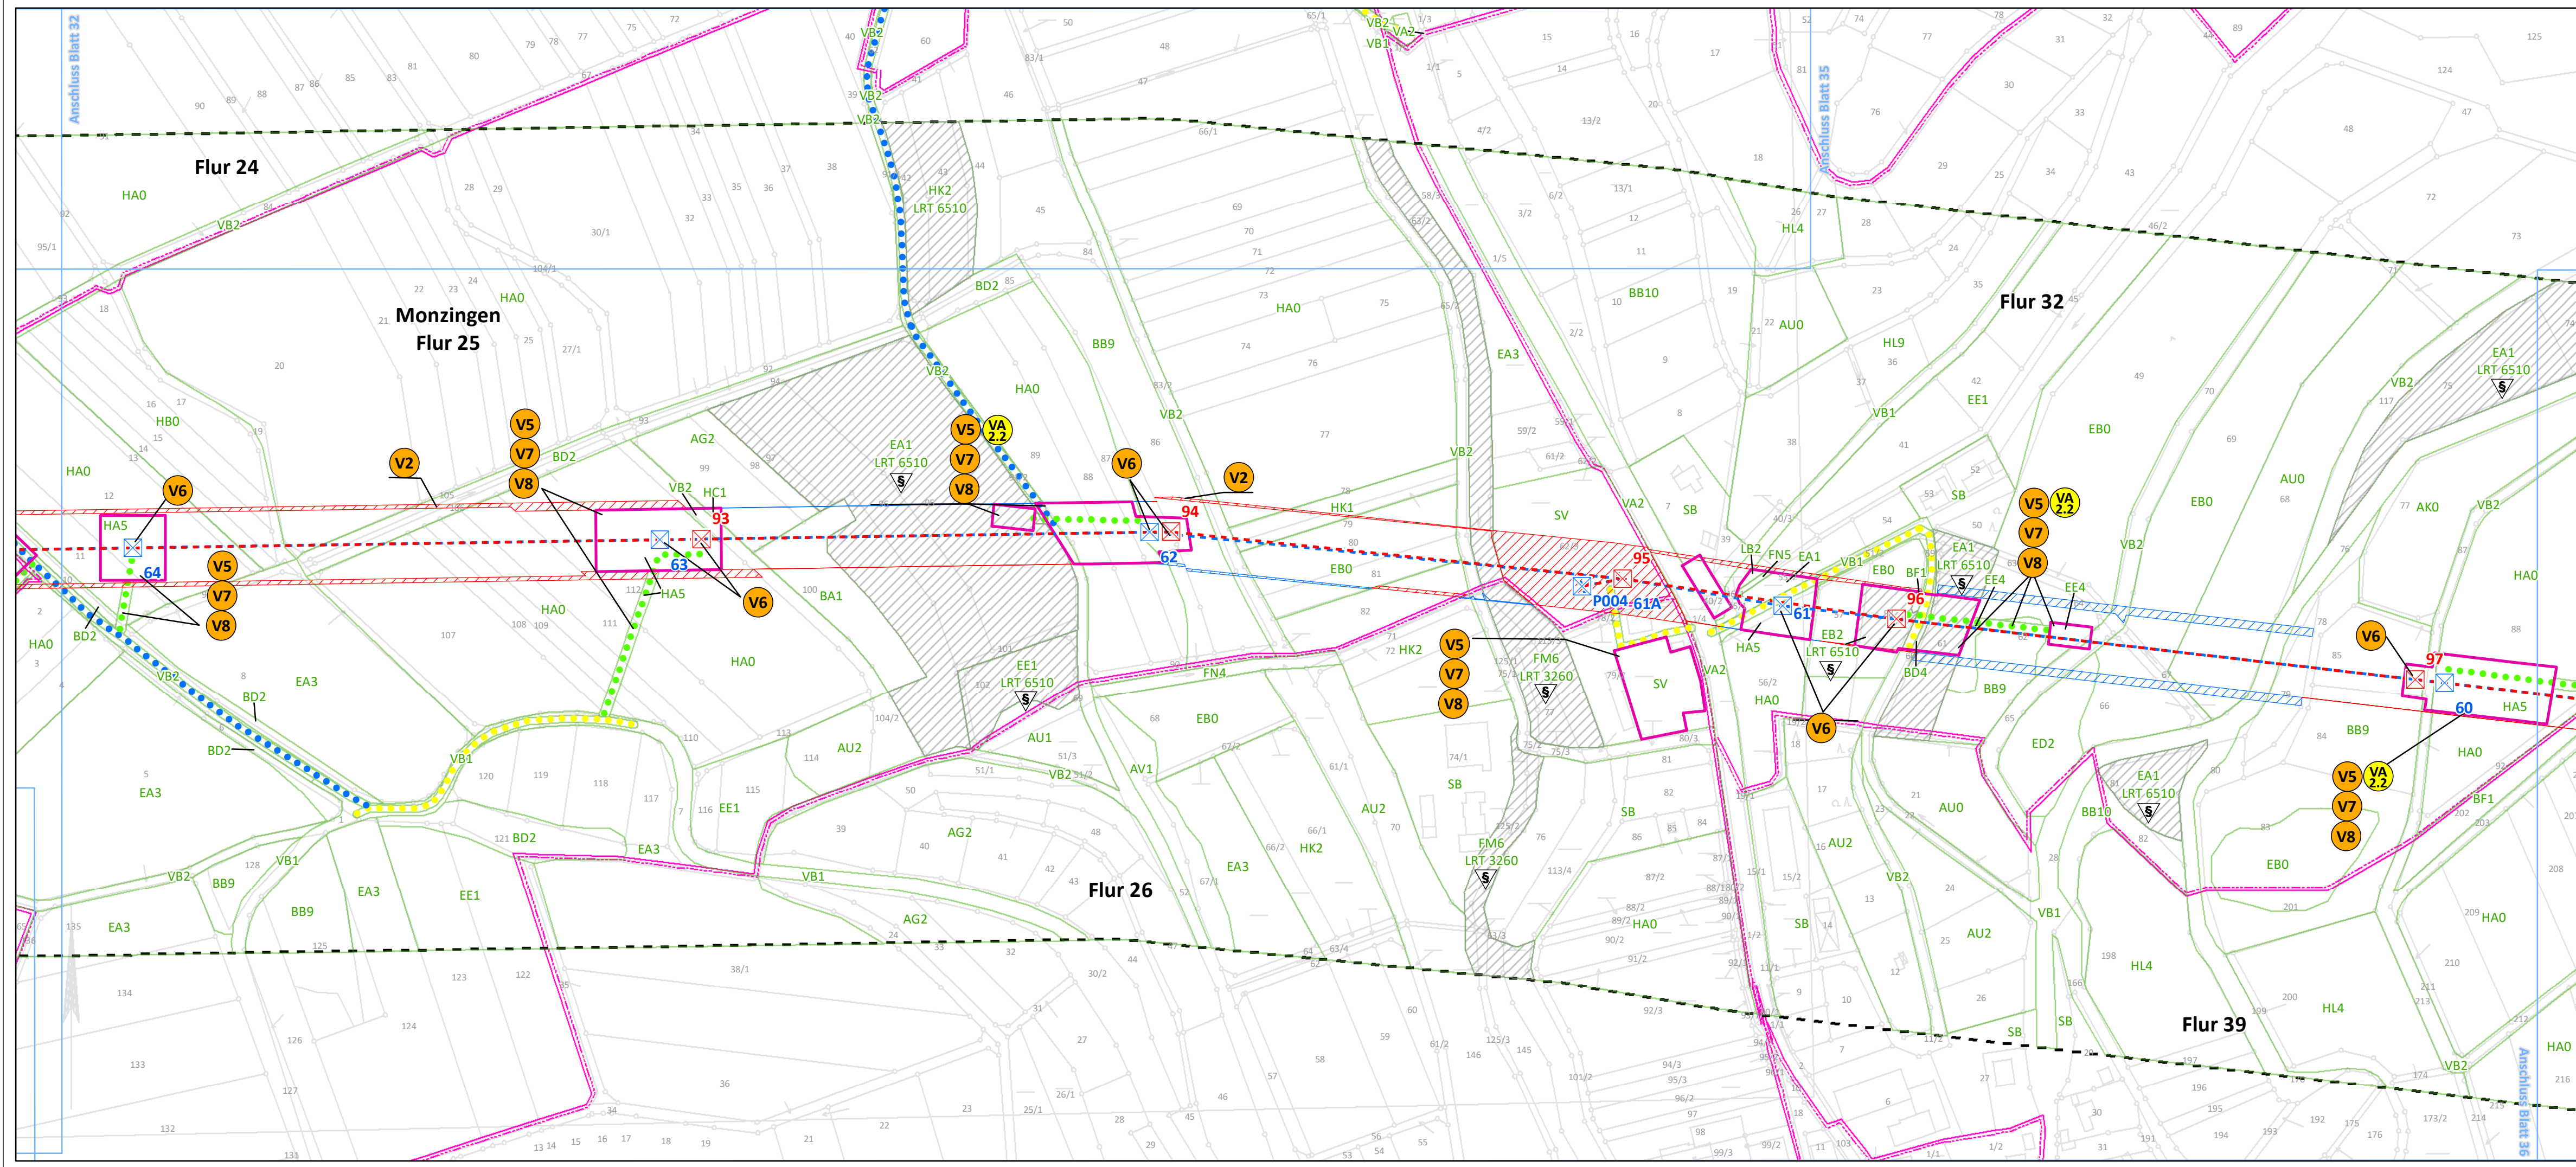

- Maßnahmen ohne kartographische Verortung**
- V1 Zeitliche Beschränkung der Baustelleneinrichtungsflächen gem. § 15 (1) BNatSchG
 - VA 2.1 Vermeidung einer Beeinträchtigung der Avifauna
 - VA 3 Minimierung der baubedingten Flächeninanspruchnahme
 - VA 4 Minimierung der bauzeitlichen Störung

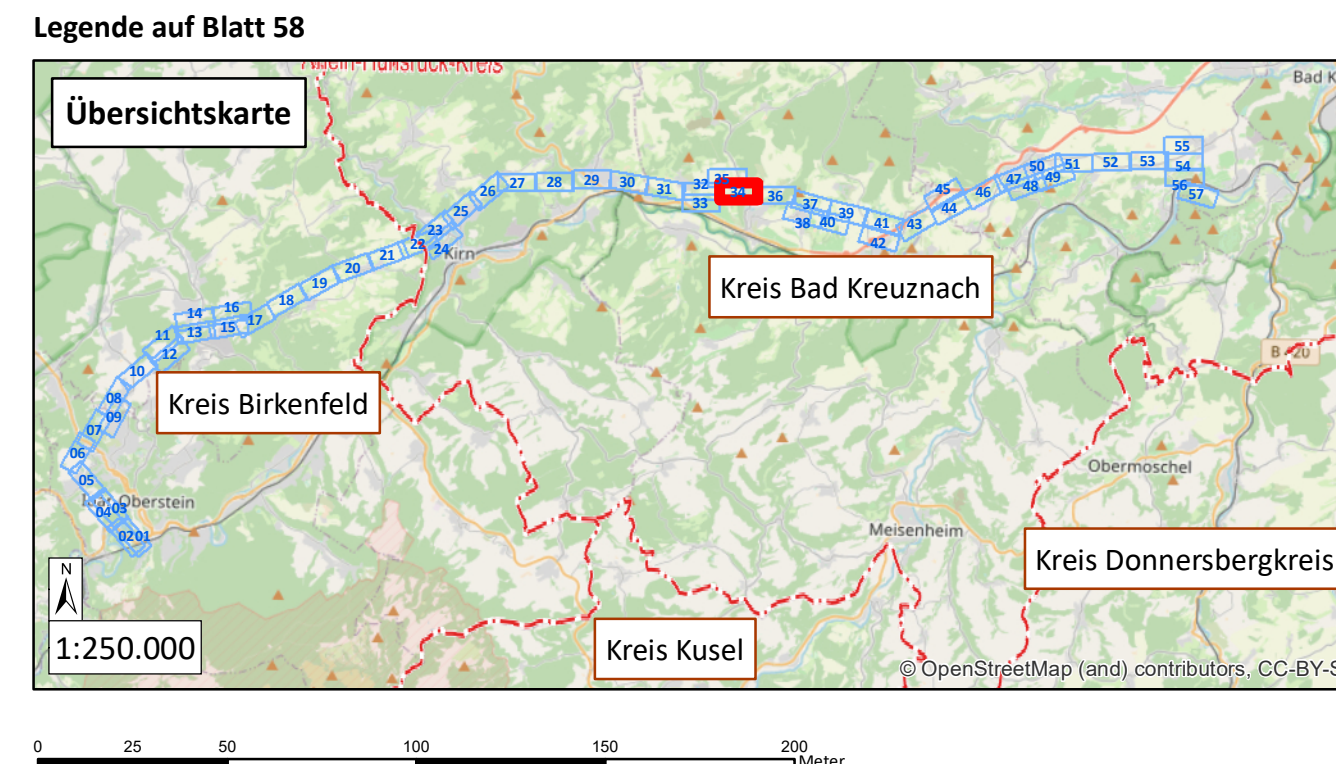

westnet Westnetz GmbH
Spezialservice Strom

Florianstraße 15-21
44139 Dortmund

**Ersatzneubau der 110-kV-Hochspannungsfreileitung
Idar-Oberstein – Niederhausen (Bl. 1381)**


Landschaftspflegerischer Begleitplan

Karte 3: Maßnahmenplan

Maßnahmenverortung (S. 1-57) Legende (S. 58)

Blatt 34 von 58



Bearbeitet:	Sylvia Lang	 NATUR PLANUNG	Biedrichstraße 8c 61200 Wölfersheim
Gezeichnet:	Dennis Salwiczek		Tel.: (06036) 9 89 36-10
Größe:	841 mm x 297 mm		Fax: (06036) 9 89 36-11
Maßstab:	1:2.000		mail@naturplanung.de
Hintergrund:	ALK		www.naturplanung.de
Stand:	März 2021		

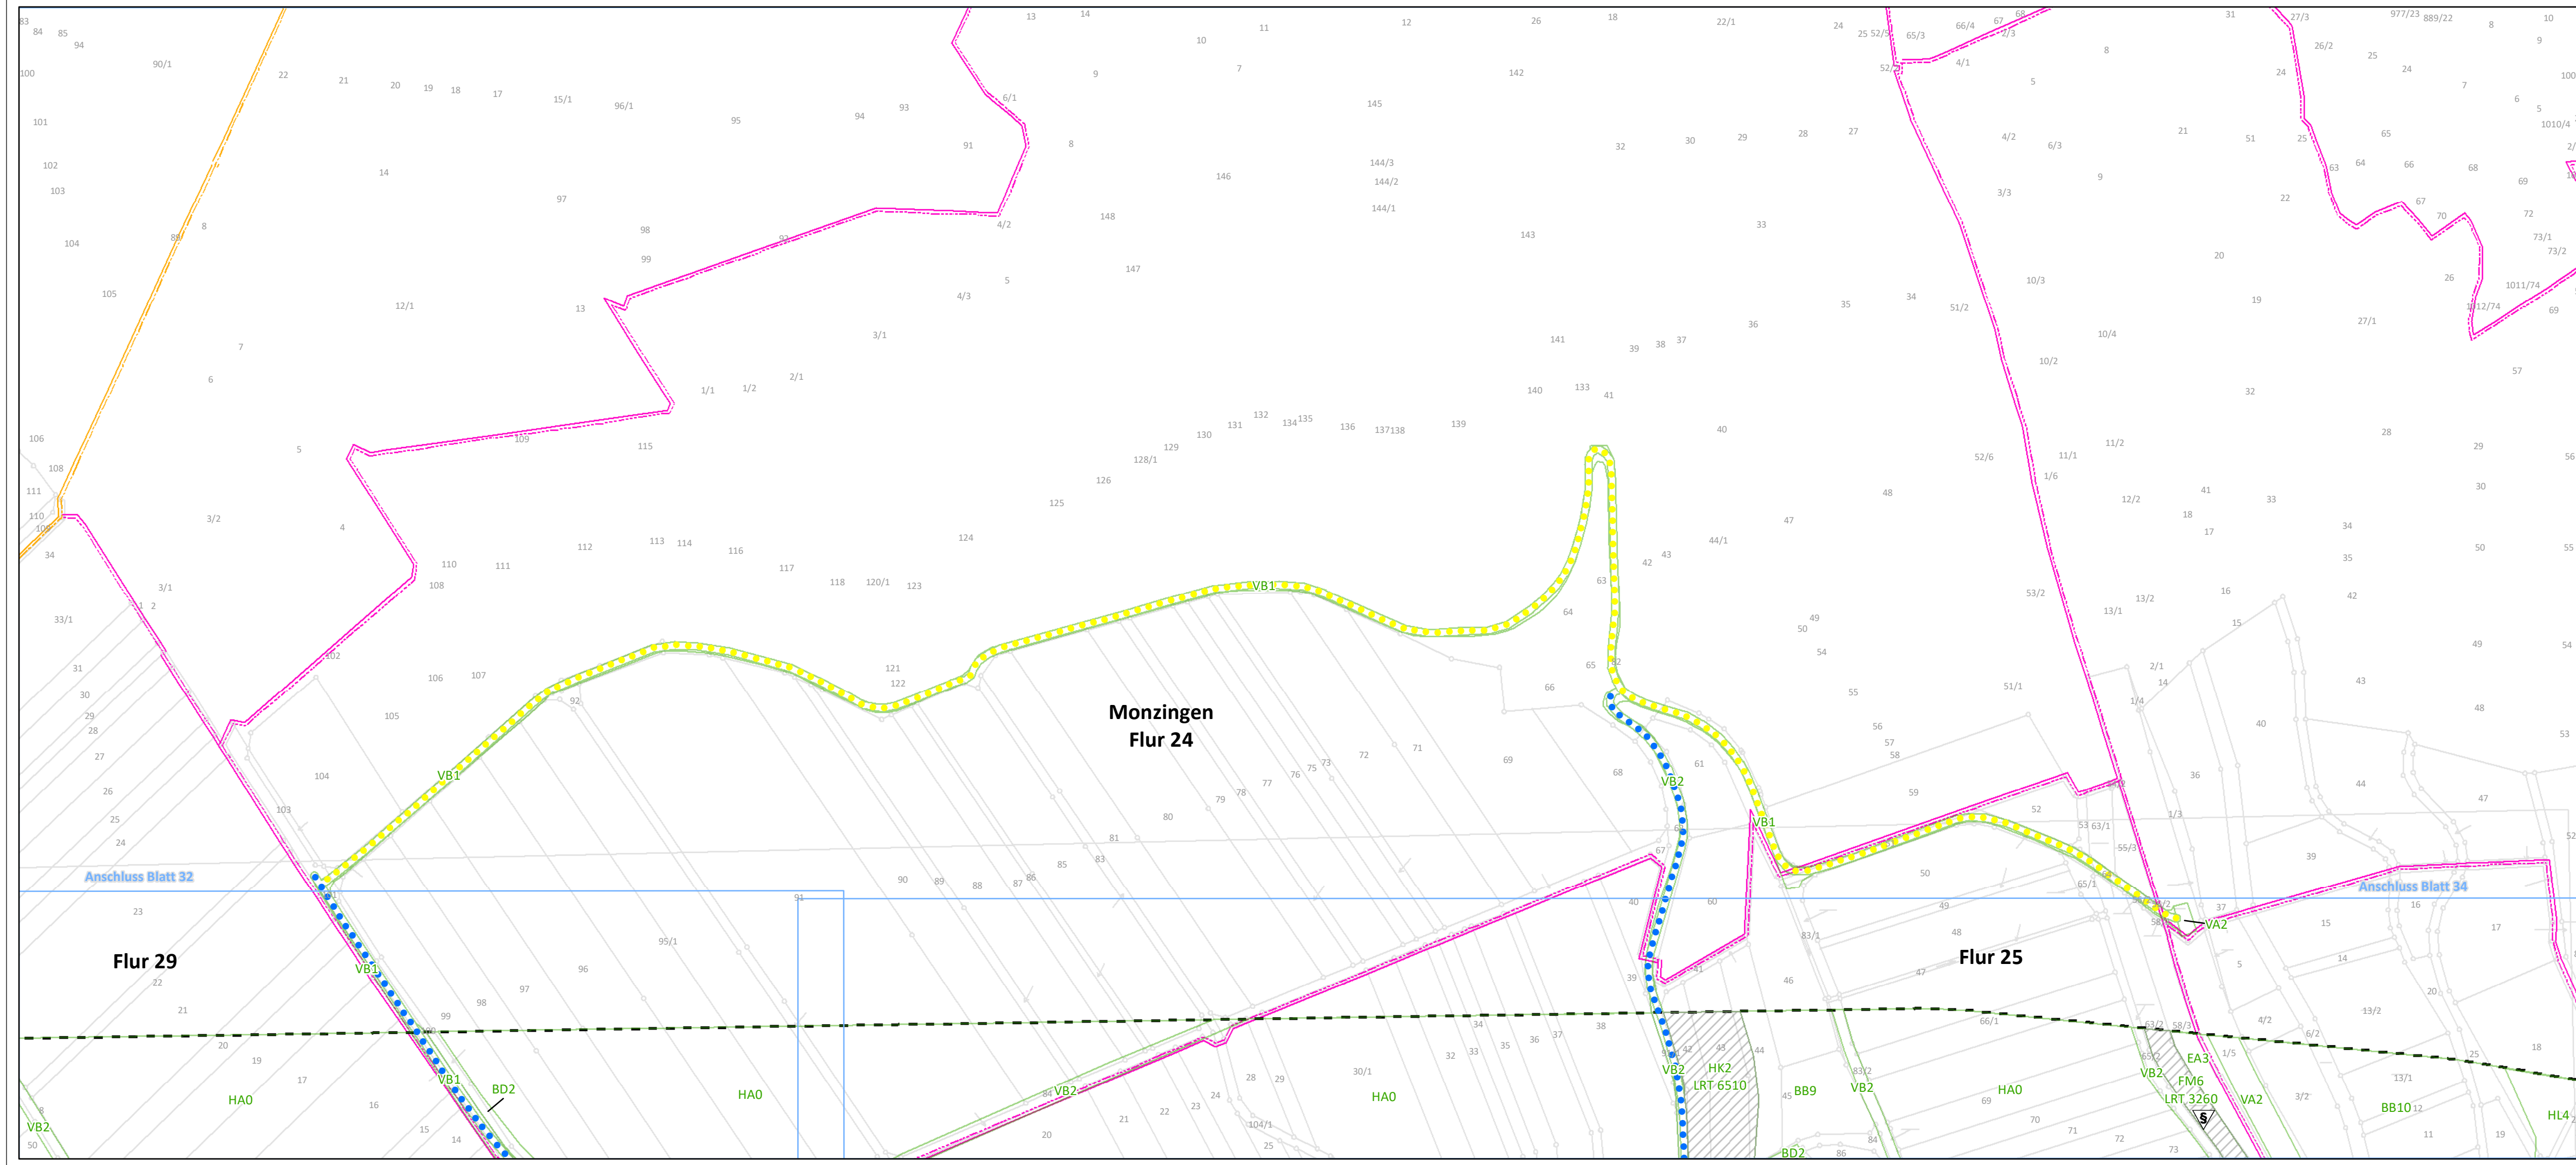

Maßnahmen ohne kartographische Verortung

- V1** Zeitliche Beschränkung der Baustelleneinrichtungsflächen gem. § 15 (1) BNatSchG
- VA 2.1** Vermeidung einer Beeinträchtigung der Avifauna
- VA 3** Minimierung der baubedingten Flächeninanspruchnahme
- VA 4** Minimierung der bauzeitlichen Störung

Legende auf Blatt 58

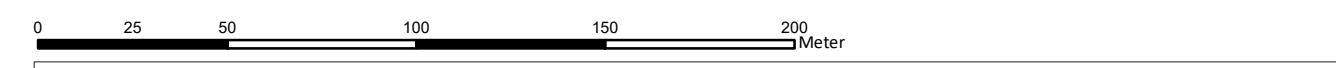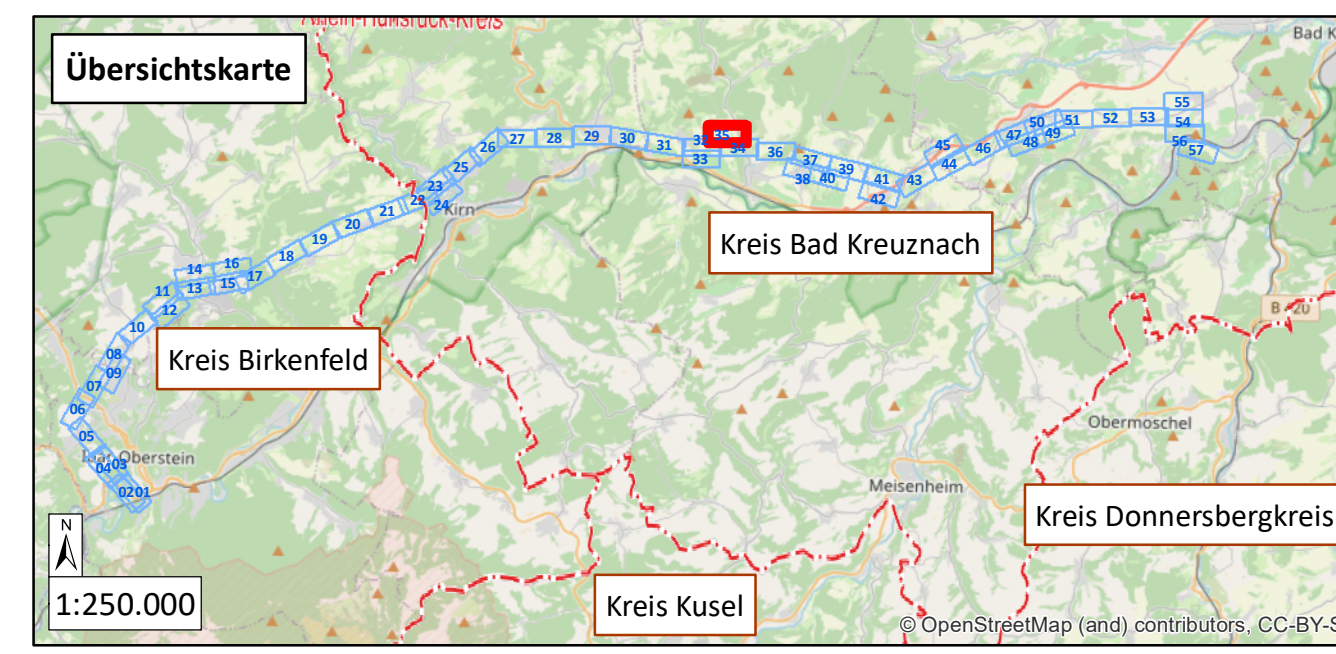

westnetz Westnetz GmbH
Spezialservice Strom
Florianstraße 15-21
44139 Dortmund

**Ersatzneubau der 110-kV-Hochspannungsfreileitung
Idar-Oberstein – Niederhausen (Bl. 1381)**

Landschaftspflegerischer Begleitplan

Karte 3: Maßnahmenplan


Maßnahmenverortung (S. 1-57) Legende (S. 58)

Blatt 35 von 58


Bearbeitet: Sylvia Lang
Gezeichnet: Dennis Salwiczek
Größe: 841 mm x 297 mm
Maßstab: 1:2.000
Hintergrund: ALK
Stand: März 2021

NATUR PLANUNG

Biedrichstraße 8c
61200 Wölfersheim
Tel.: (06036) 9 89 36-10
Fax: (06036) 9 89 36-11
mail@naturplanung.de
www.naturplanung.de

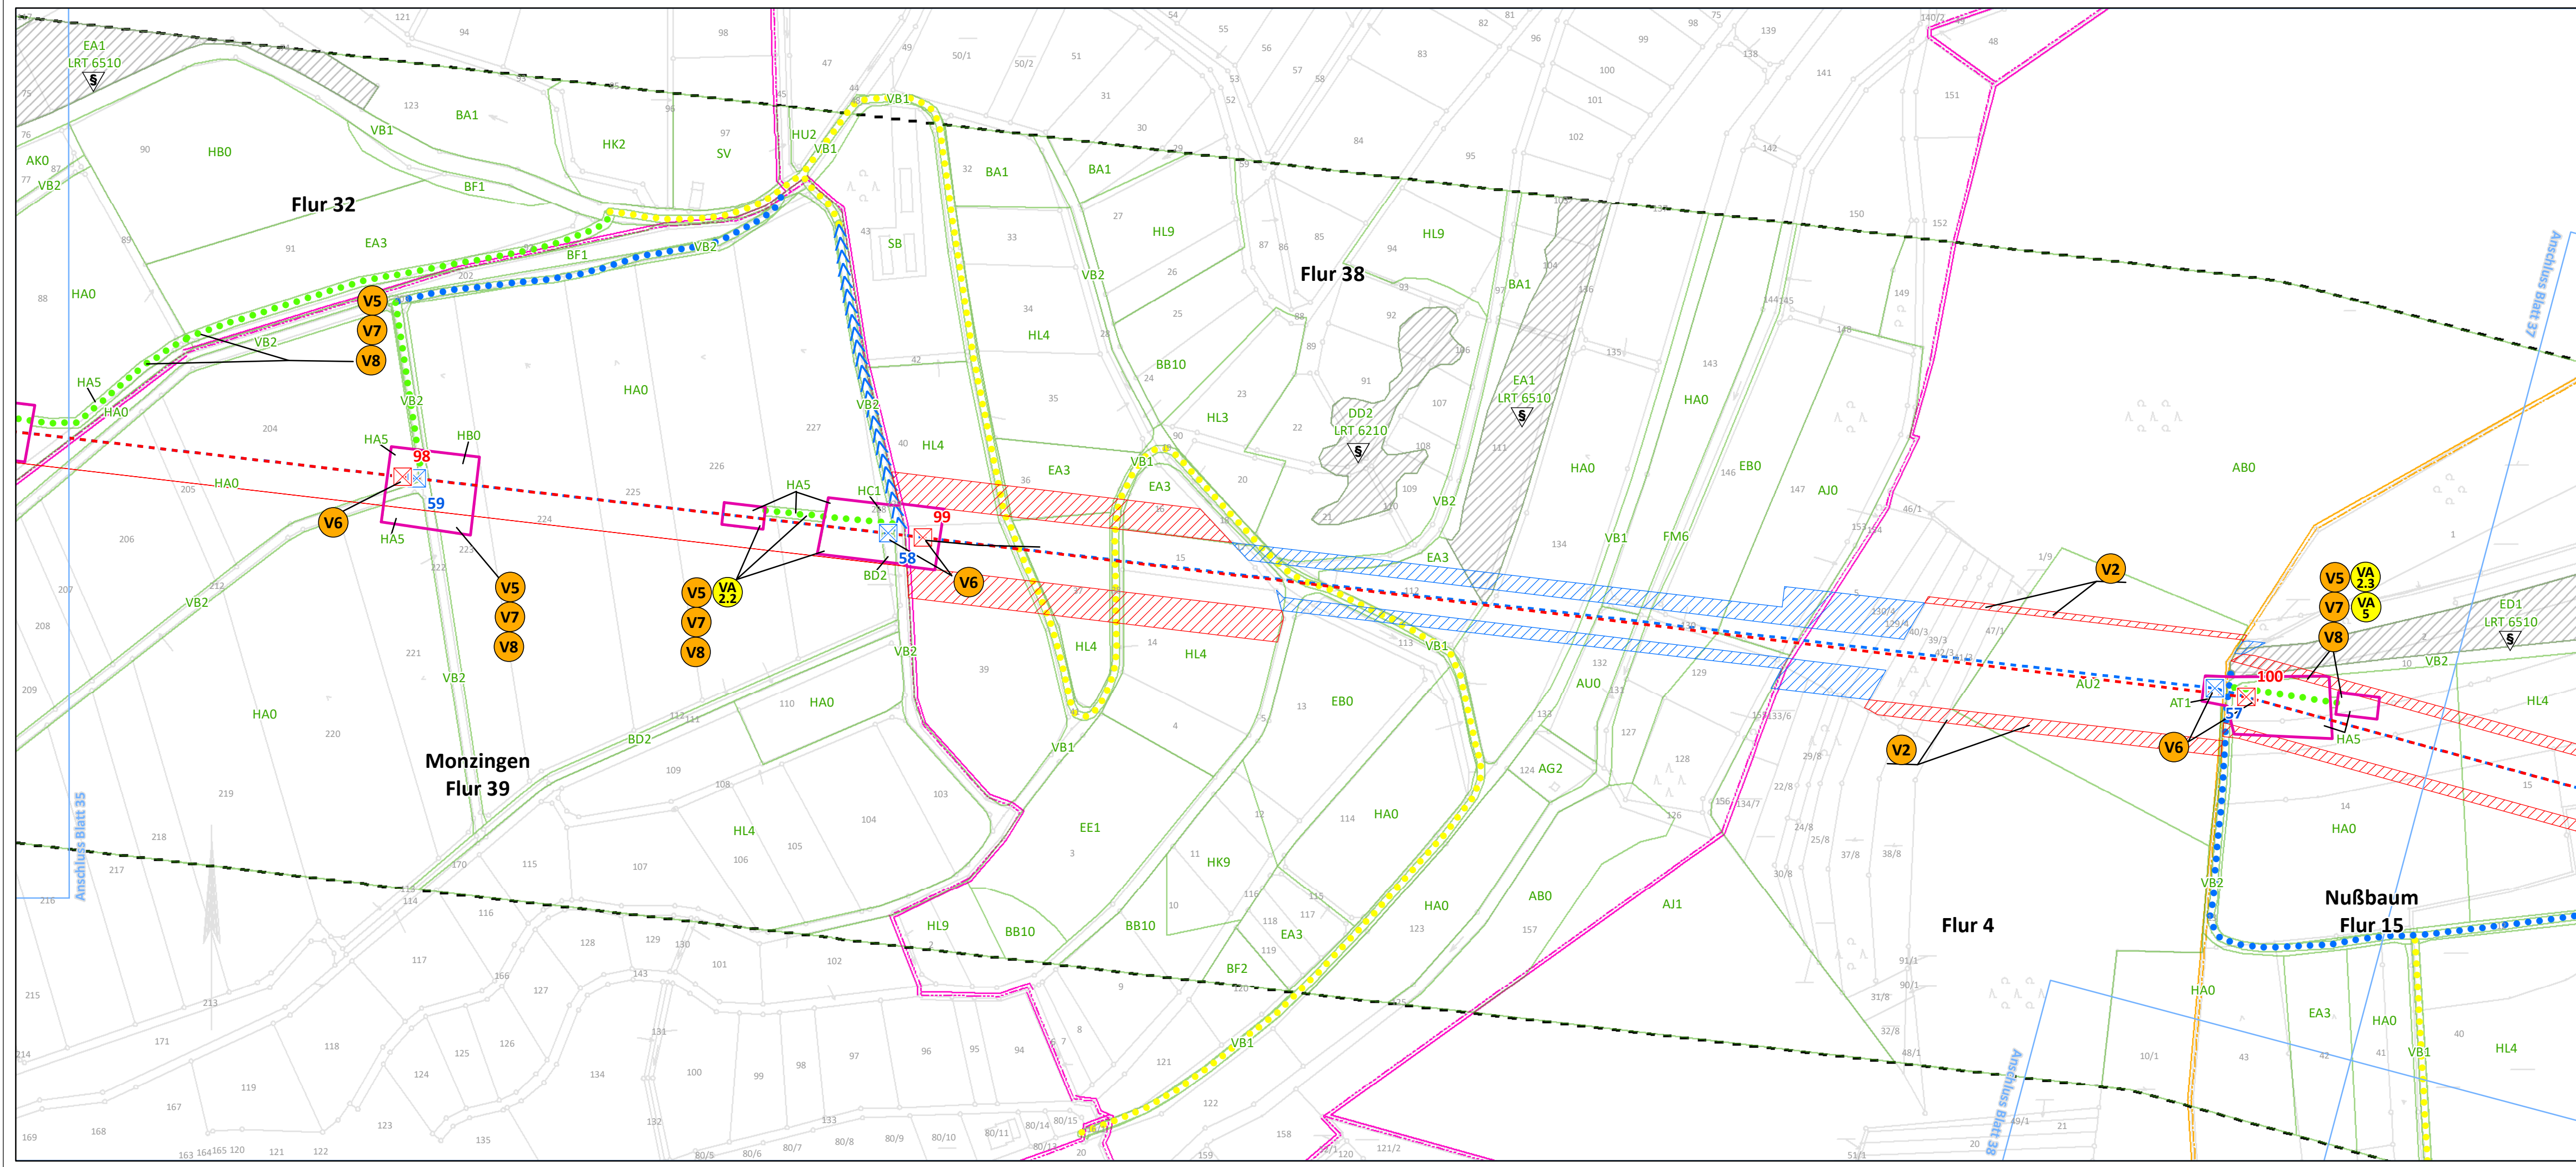

- Maßnahmen ohne kartographische Verortung**
- V1** Zeitliche Beschränkung der Baustelleneinrichtungsflächen gem. § 15 (1) BNatSchG
 - VA 2.1** Vermeidung einer Beeinträchtigung der Avifauna
 - VA 3** Minimierung der baubedingten Flächeninanspruchnahme
 - VA 4** Minimierung der bauzeitlichen Störung

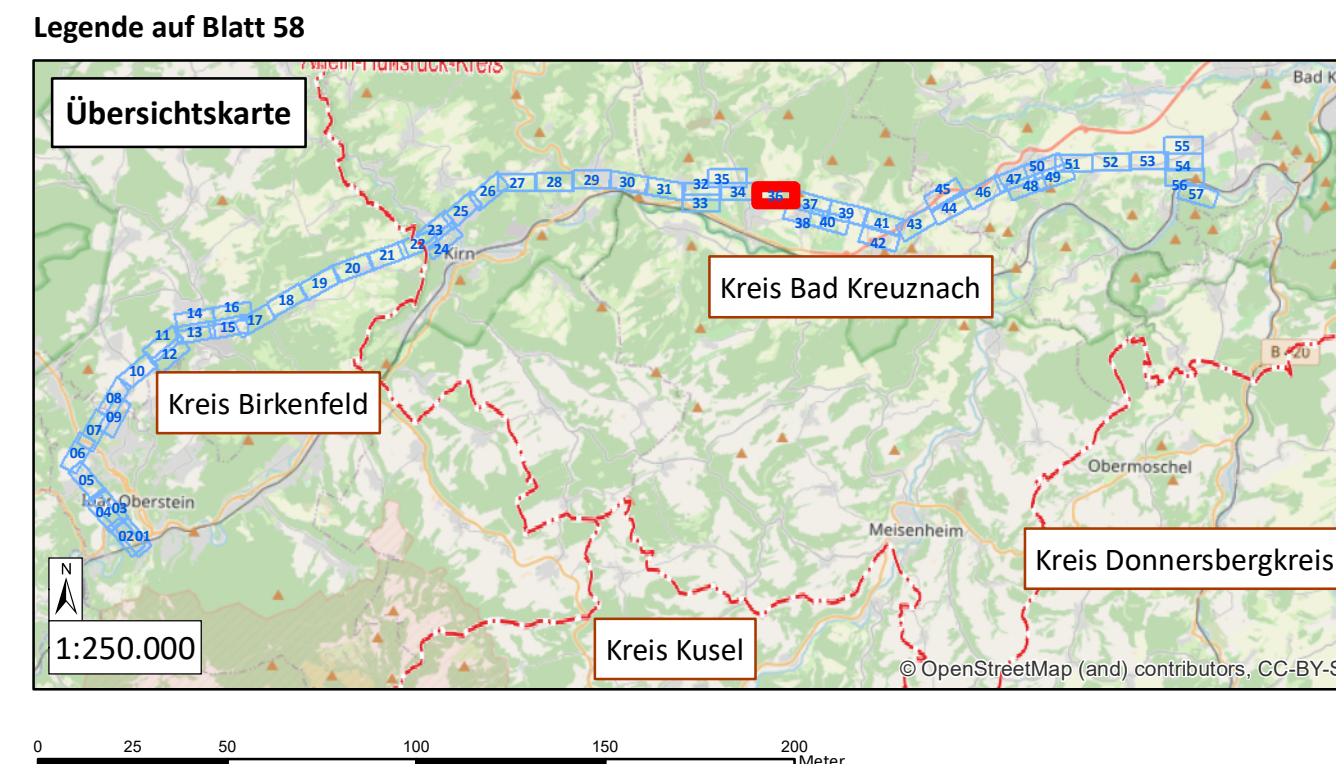

westnet Westnetz GmbH
Spezialservice Strom

Florianstraße 15-21
44139 Dortmund

**Ersatzneubau der 110-kV-Hochspannungsfreileitung
Idar-Oberstein – Niederhausen (Bl. 1381)**

Landschaftspflegerischer Begleitplan

Karte 3: Maßnahmenplan


Maßnahmenverortung (S. 1-57) Legende (S. 58)

Blatt 36 von 58

Bearbeitet: Sylvia Lang
Gezeichnet: Dennis Salwiczek
Größe: 841 mm x 297 mm
Maßstab: 1:2.000
Hintergrund: ALK
Stand: März 2021

NATUR PLANUNG


Biedrichstraße 8c
61200 Wölfersheim
Tel.: (06036) 9 89 36-10
Fax: (06036) 9 89 36-11
mail@naturplanung.de
www.naturplanung.de

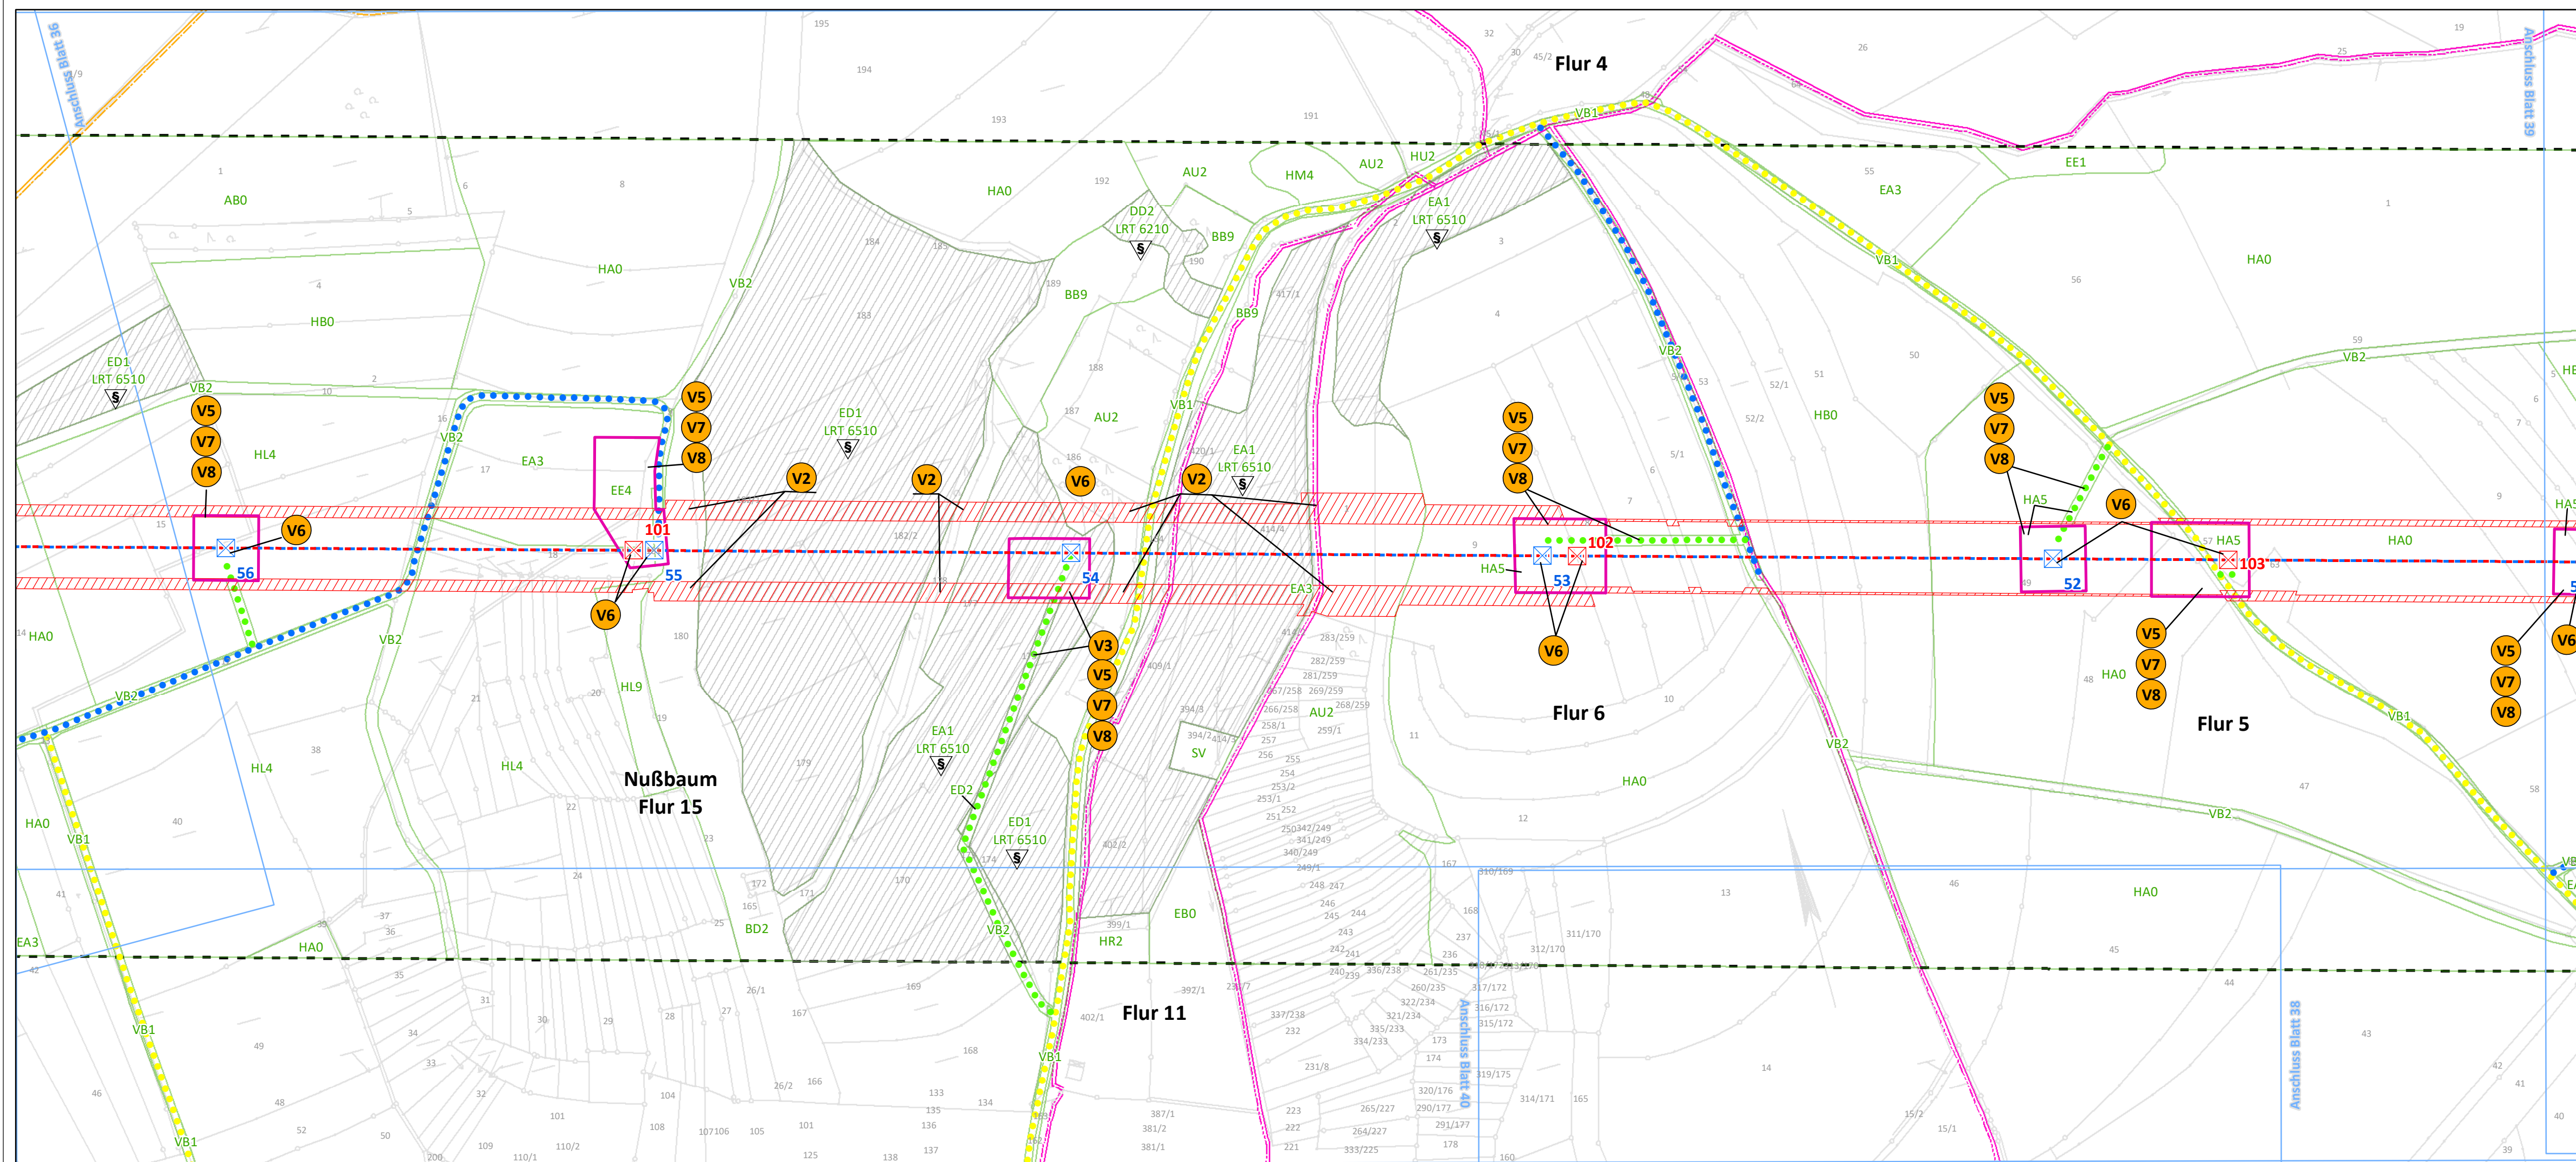

Maßnahmen ohne kartographische Verortung

- V1** Zeitliche Beschränkung der Baustelleneinrichtungsflächen gem. § 15 (1) BNatSchG
- VA 2.1** Vermeidung einer Beeinträchtigung der Avifauna
- VA 3** Minimierung der baubedingten Flächeninanspruchnahme
- VA 4** Minimierung der bauzeitlichen Störung

Legende auf Blatt 58

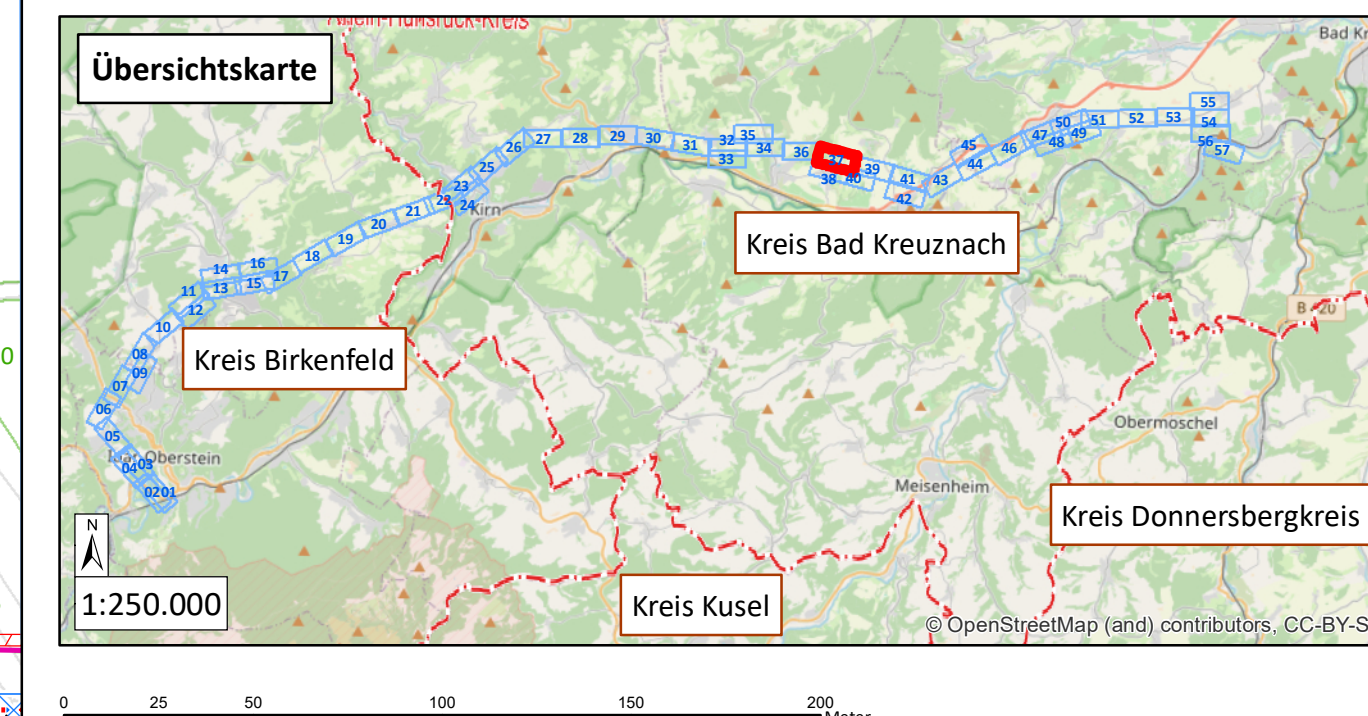

westnetz Westnetz GmbH
Spezialservice Strom

Florianstraße 15-21
44139 Dortmund

**Ersatzneubau der 110-kV-Hochspannungsfreileitung
Idar-Oberstein – Niederhausen (Bl. 1381)**


Landschaftspflegerischer Begleitplan

Karte 3: Maßnahmenplan

Maßnahmenverortung (S. 1-57) Legende (S. 58)

Blatt 37 von 58


Bearbeitet:	Sylvia Lang	 NATUR PLANUNG Biedrichstraße 8c 61200 Wölfersheim Tel.: (06036) 9 89 36-10 Fax: (06036) 9 89 36-11 mail@naturplanung.de www.naturplanung.de
Gezeichnet:	Dennis Salwiczek	
Größe:	841 mm x 297 mm	
Maßstab:	1:2.000	
Hintergrund:	ALK	
Stand:	März 2021	

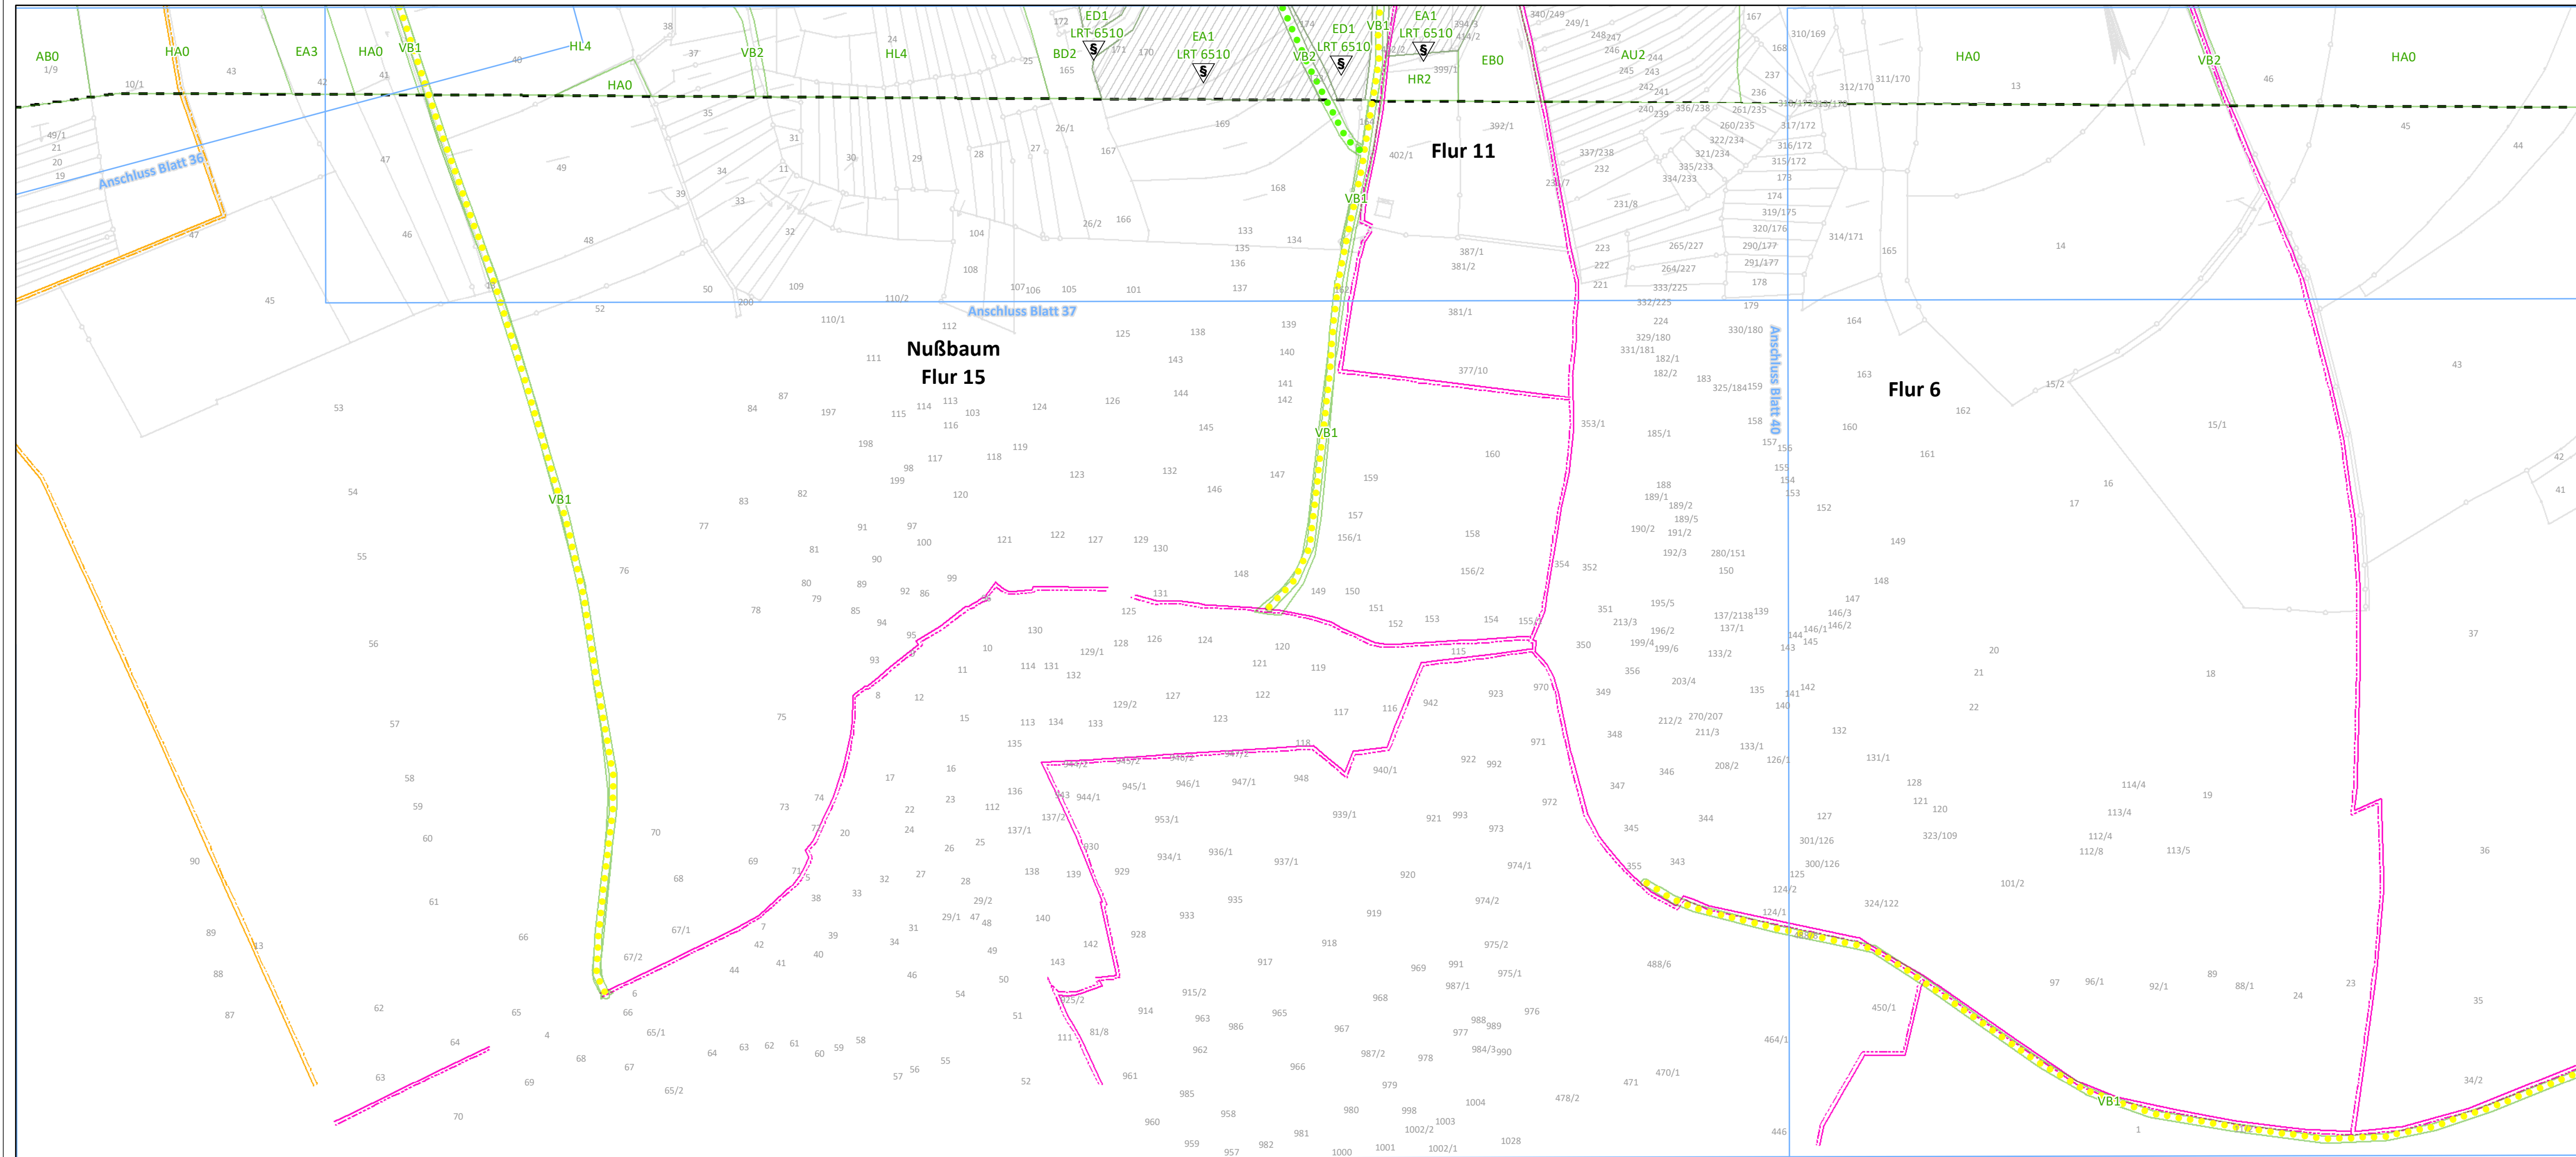

Maßnahmen ohne kartographische Verortung

- V1** Zeitliche Beschränkung der Baustelleneinrichtungsflächen gem. § 15 (1) BNatSchG
- VA 2.1** Vermeidung einer Beeinträchtigung der Avifauna
- VA 3** Minimierung der baubedingten Flächeninanspruchnahme
- VA 4** Minimierung der bauzeitlichen Störung

Legende auf Blatt 58

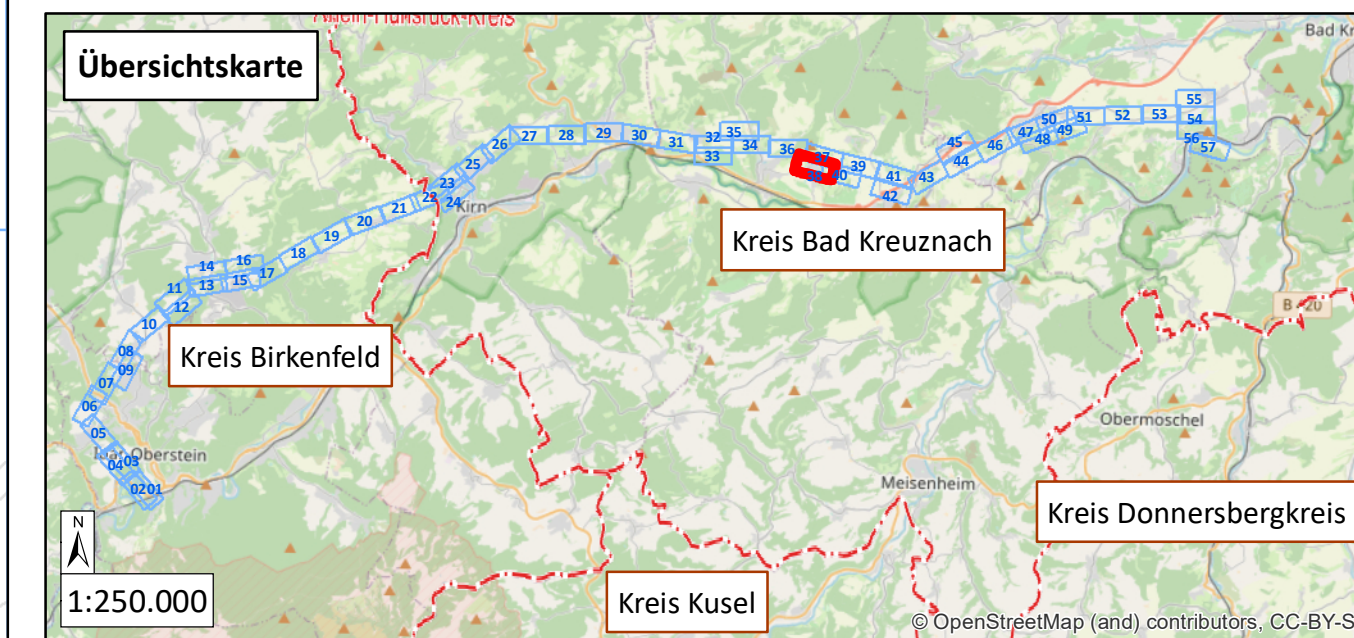

westnetz Westnetz GmbH
Spezialservice Strom

Florianstraße 15-21
44139 Dortmund

**Ersatzneubau der 110-kV-Hochspannungsfreileitung
Idar-Oberstein – Niederhausen (Bl. 1381)**


Landschaftspflegerischer Begleitplan

Karte 3: Maßnahmenplan

Maßnahmenverortung (S. 1-57) Legende (S. 58)

Blatt 38 von 58



Bearbeitet:	Sylvia Lang	 <p>NATUR PLANUNG</p> <p>Biedrichstraße 8c 61200 Wölfersheim Tel.: (06036) 9 89 36-10 Fax: (06036) 9 89 36-11 mail@naturplanung.de www.naturplanung.de</p>
Gezeichnet:	Dennis Salwiczek	
Größe:	841 mm x 297 mm	
Maßstab:	1:2.000	
Hintergrund:	ALK	
Stand:	März 2021	

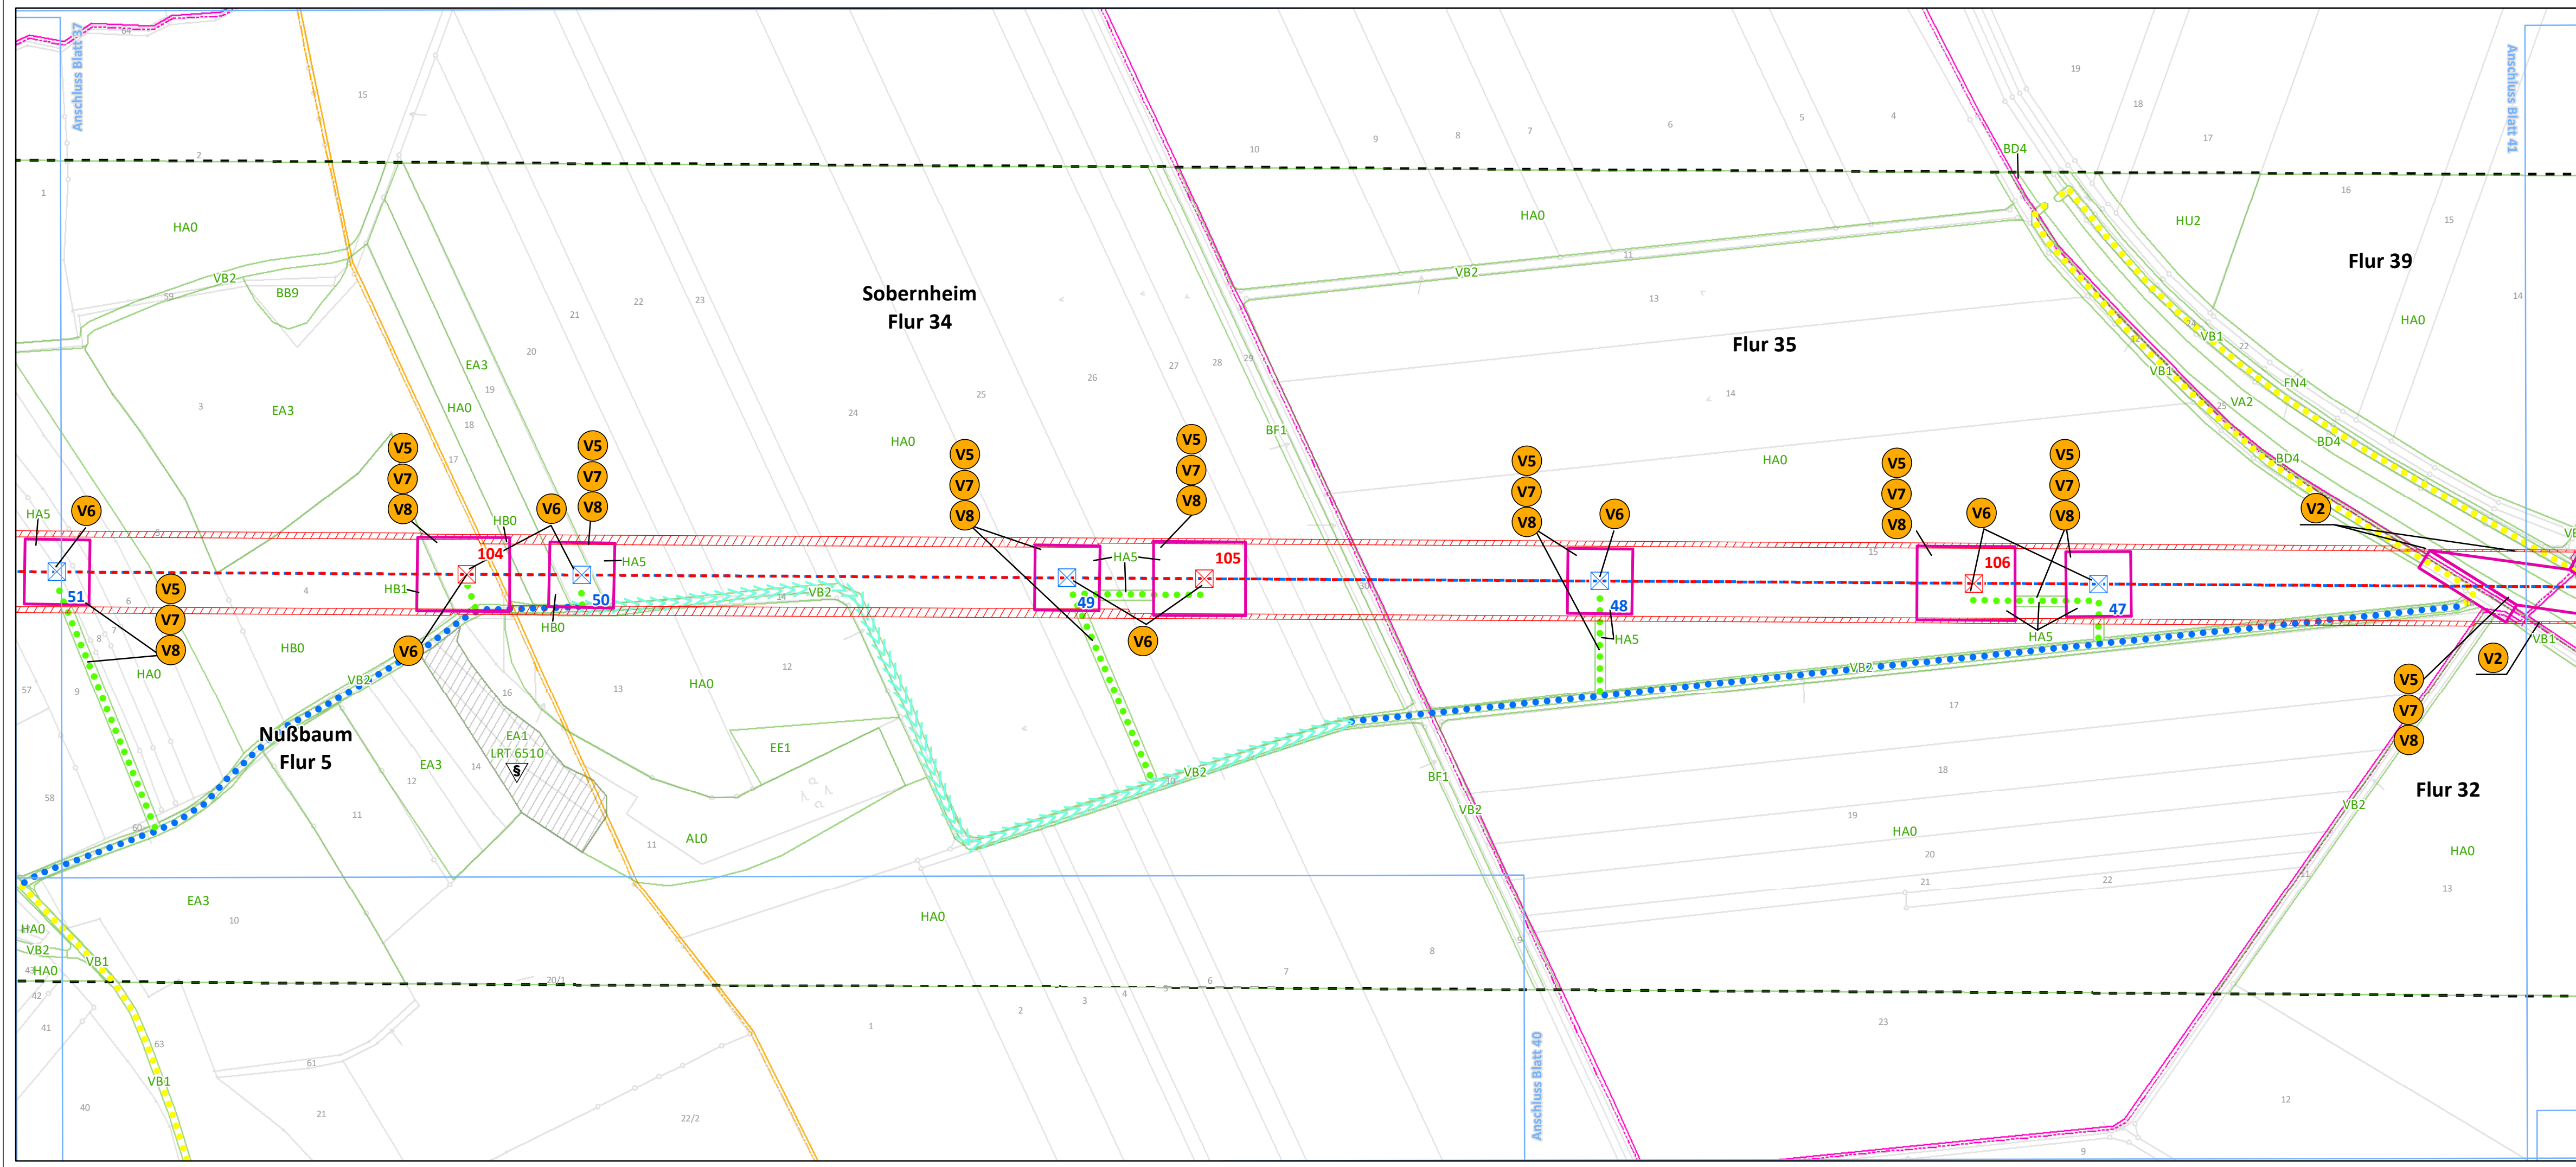

Maßnahmen ohne kartographische Verortung

- V1** Zeitliche Beschränkung der Baustelleneinrichtungsflächen gem. § 15 (1) BNatSchG
- VA 2.1** Vermeidung einer Beeinträchtigung der Avifauna
- VA 3** Minimierung der baubedingten Flächeninanspruchnahme
- VA 4** Minimierung der bauzeitlichen Störung

Legende auf Blatt 58

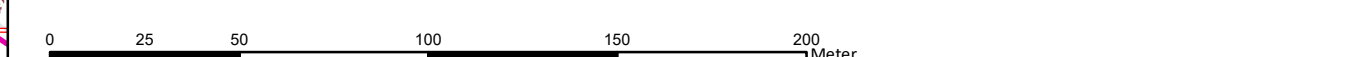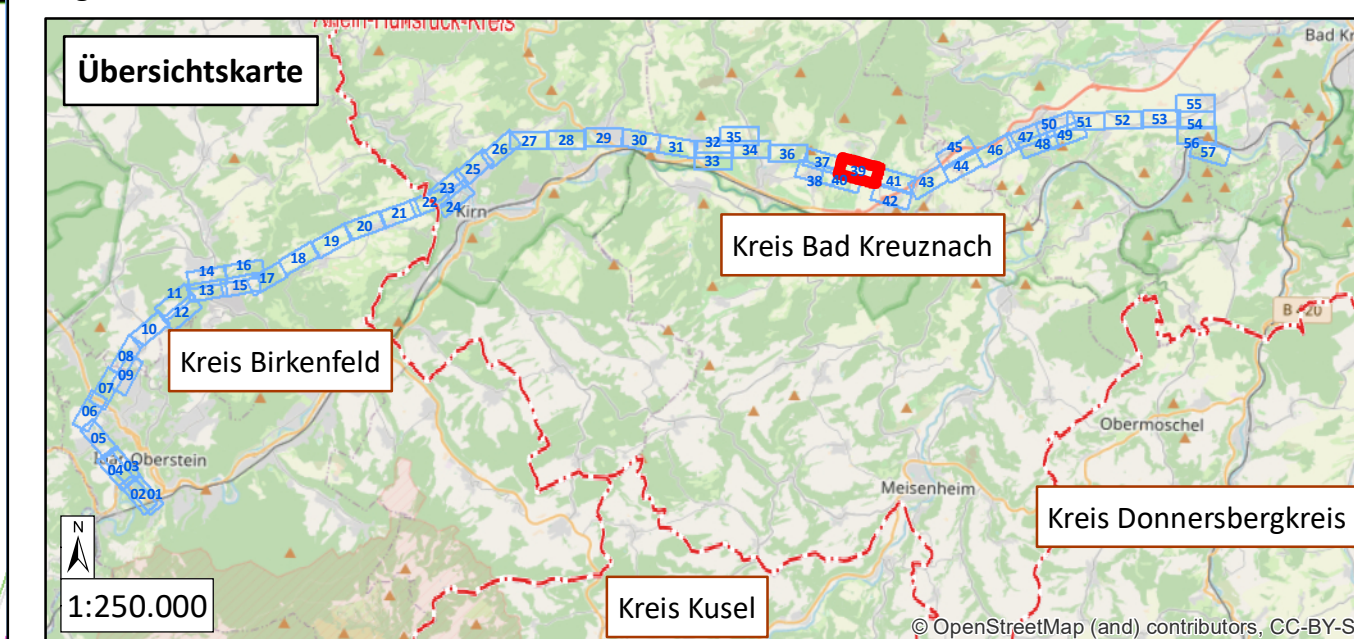

westnetz Westnetz GmbH
Spezialservice Strom
Florianstraße 15-21
44139 Dortmund


**Ersatzneubau der 110-kV-Hochspannungsfreileitung
Idar-Oberstein – Niederhausen (Bl. 1381)**

Landschaftspflegerischer Begleitplan

Karte 3: Maßnahmenplan
Maßnahmenverortung (S. 1-57) Legende (S. 58)

Blatt 39 von 58


Bearbeitet:	Sylvia Lang	 Biedrichstraße 8c 61200 Wölfersheim Tel.: (06036) 9 89 36-10 Fax: (06036) 9 89 36-11 mail@naturplanung.de www.naturplanung.de
Gezeichnet:	Dennis Salwiczek	
Größe:	841 mm x 297 mm	
Maßstab:	1:2.000	
Hintergrund:	ALK	
Stand:	März 2021	

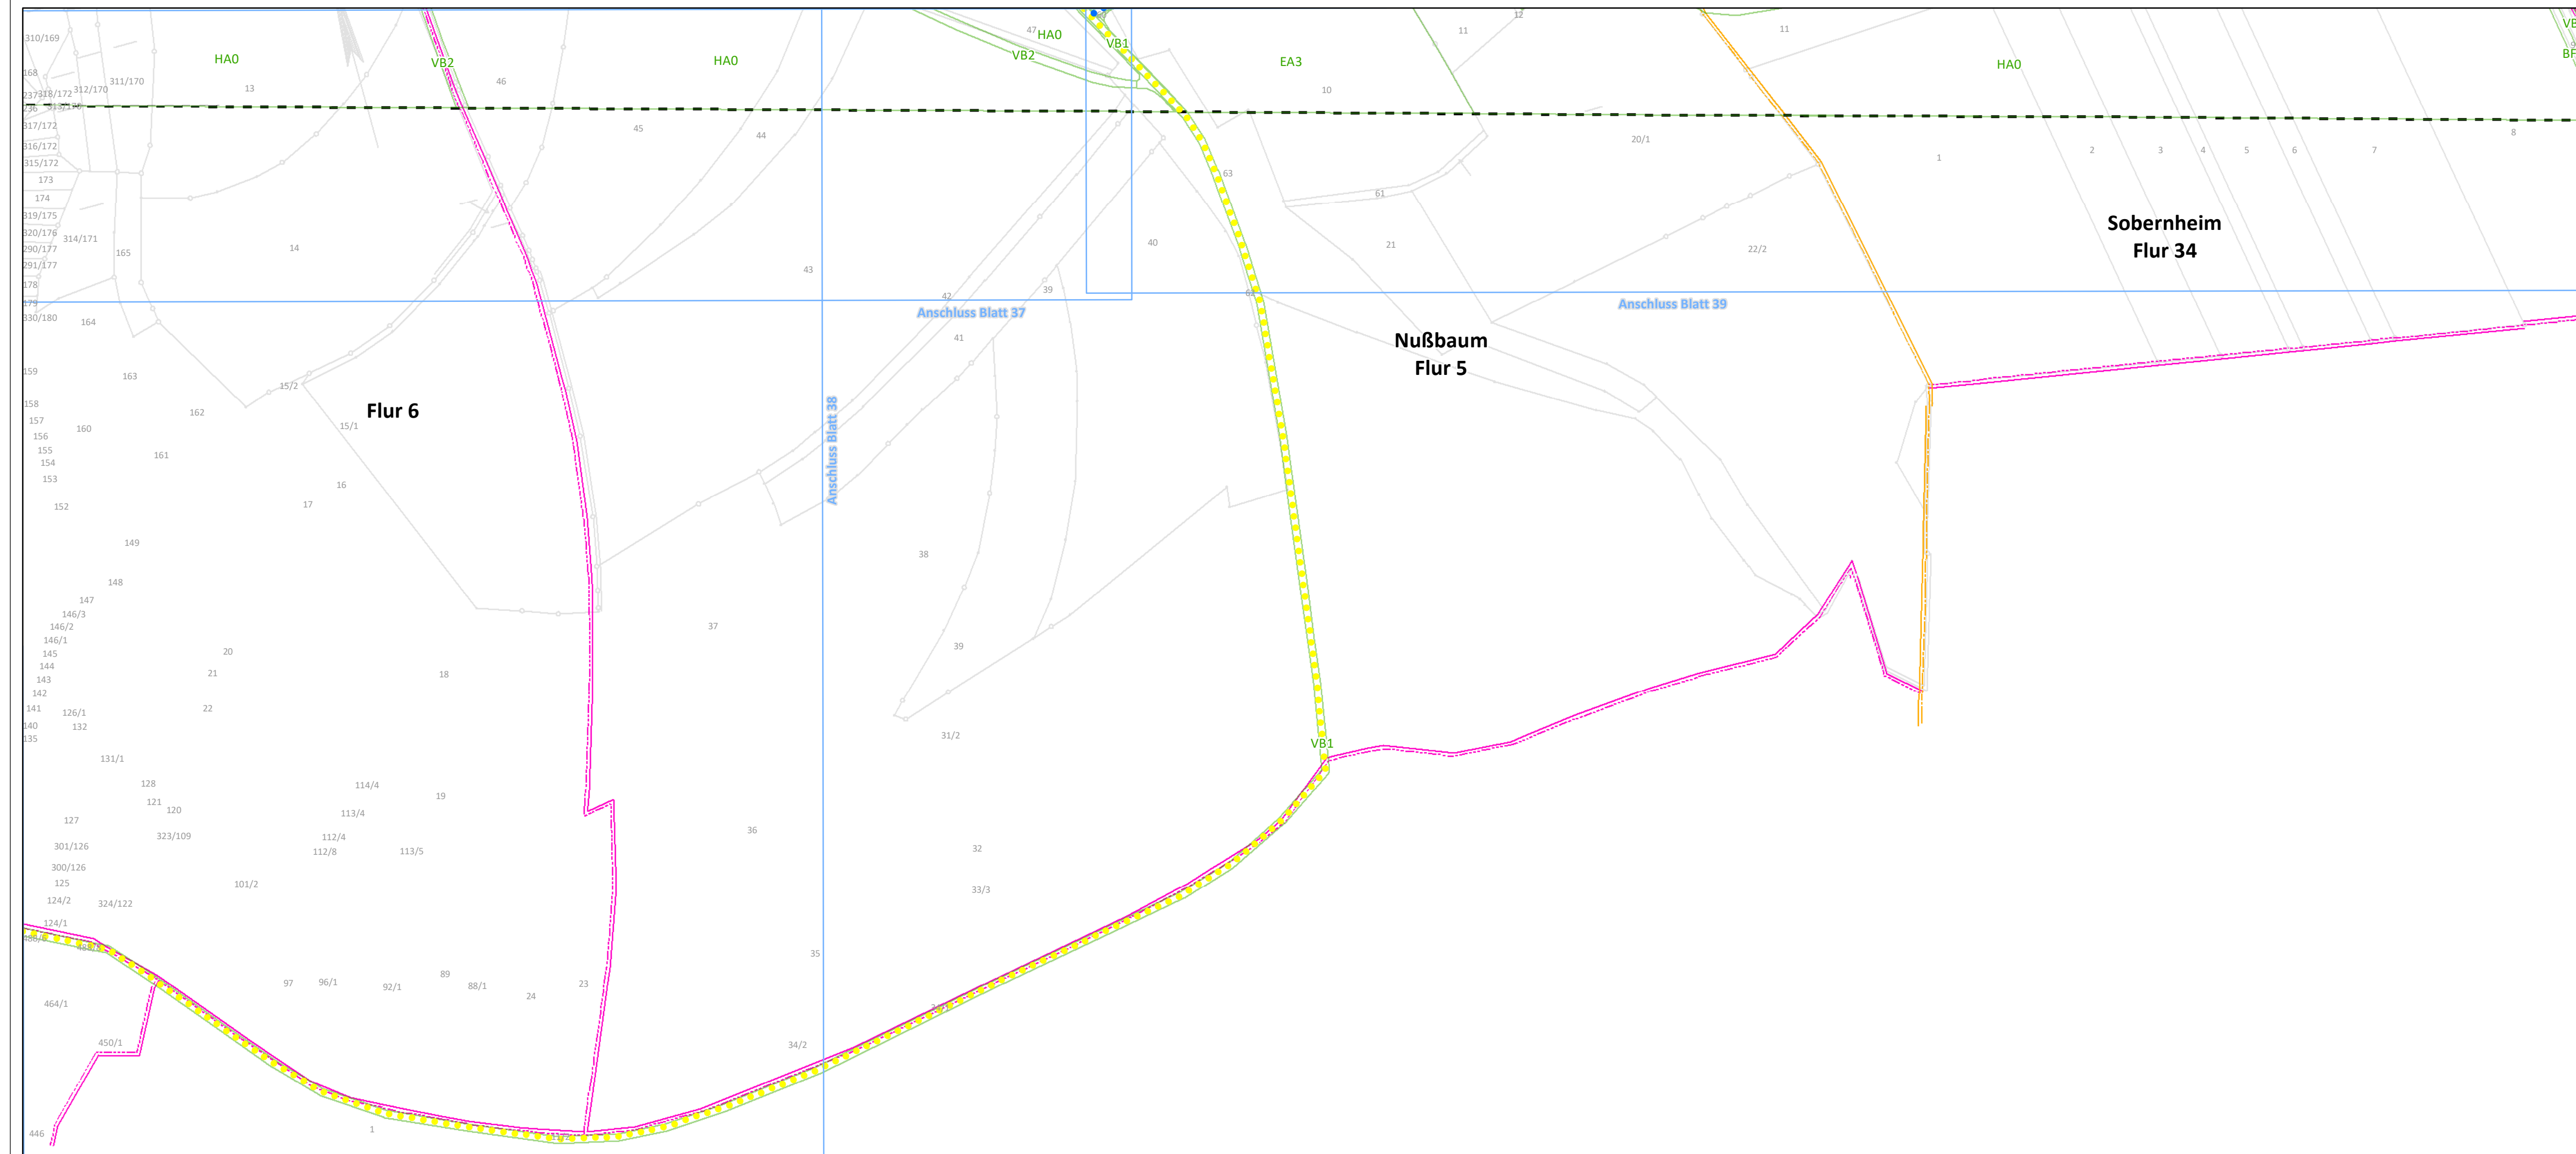

Maßnahmen ohne kartographische Verortung

- Zeitliche Beschränkung der Baustelleneinrichtungsflächen gem. § 15 (1) BNatSchG
- Vermeidung einer Beeinträchtigung der Avifauna
- Minimierung der baubedingten Flächeninanspruchnahme
- Minimierung der bauzeitlichen Störung

Legende auf Blatt 58

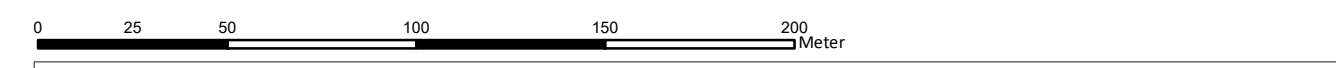

westnetz

Westnetz GmbH
Spezialservice Strom

Florianstraße 15-21
44139 Dortmund

**Ersatzneubau der 110-kV-Hochspannungsfreileitung
Idar-Oberstein – Niederhausen (Bl. 1381)**

Landschaftspflegerischer Begleitplan

Karte 3: Maßnahmenplan


Maßnahmenverortung (S. 1-57) Legende (S. 58)

Blatt 40 von 58

Bearbeitet:	Sylvia Lang
Gezeichnet:	Dennis Salwiczek
Größe:	841 mm x 297 mm
Maßstab:	1:2.000
Hintergrund:	ALK
Stand:	März 2021

**NATUR
PLANUNG**



Biedrichstraße 8c
61200 Wölfersheim
Tel.: (06036) 9 89 36-10
Fax: (06036) 9 89 36-11
mail@naturplanung.de
www.naturplanung.de

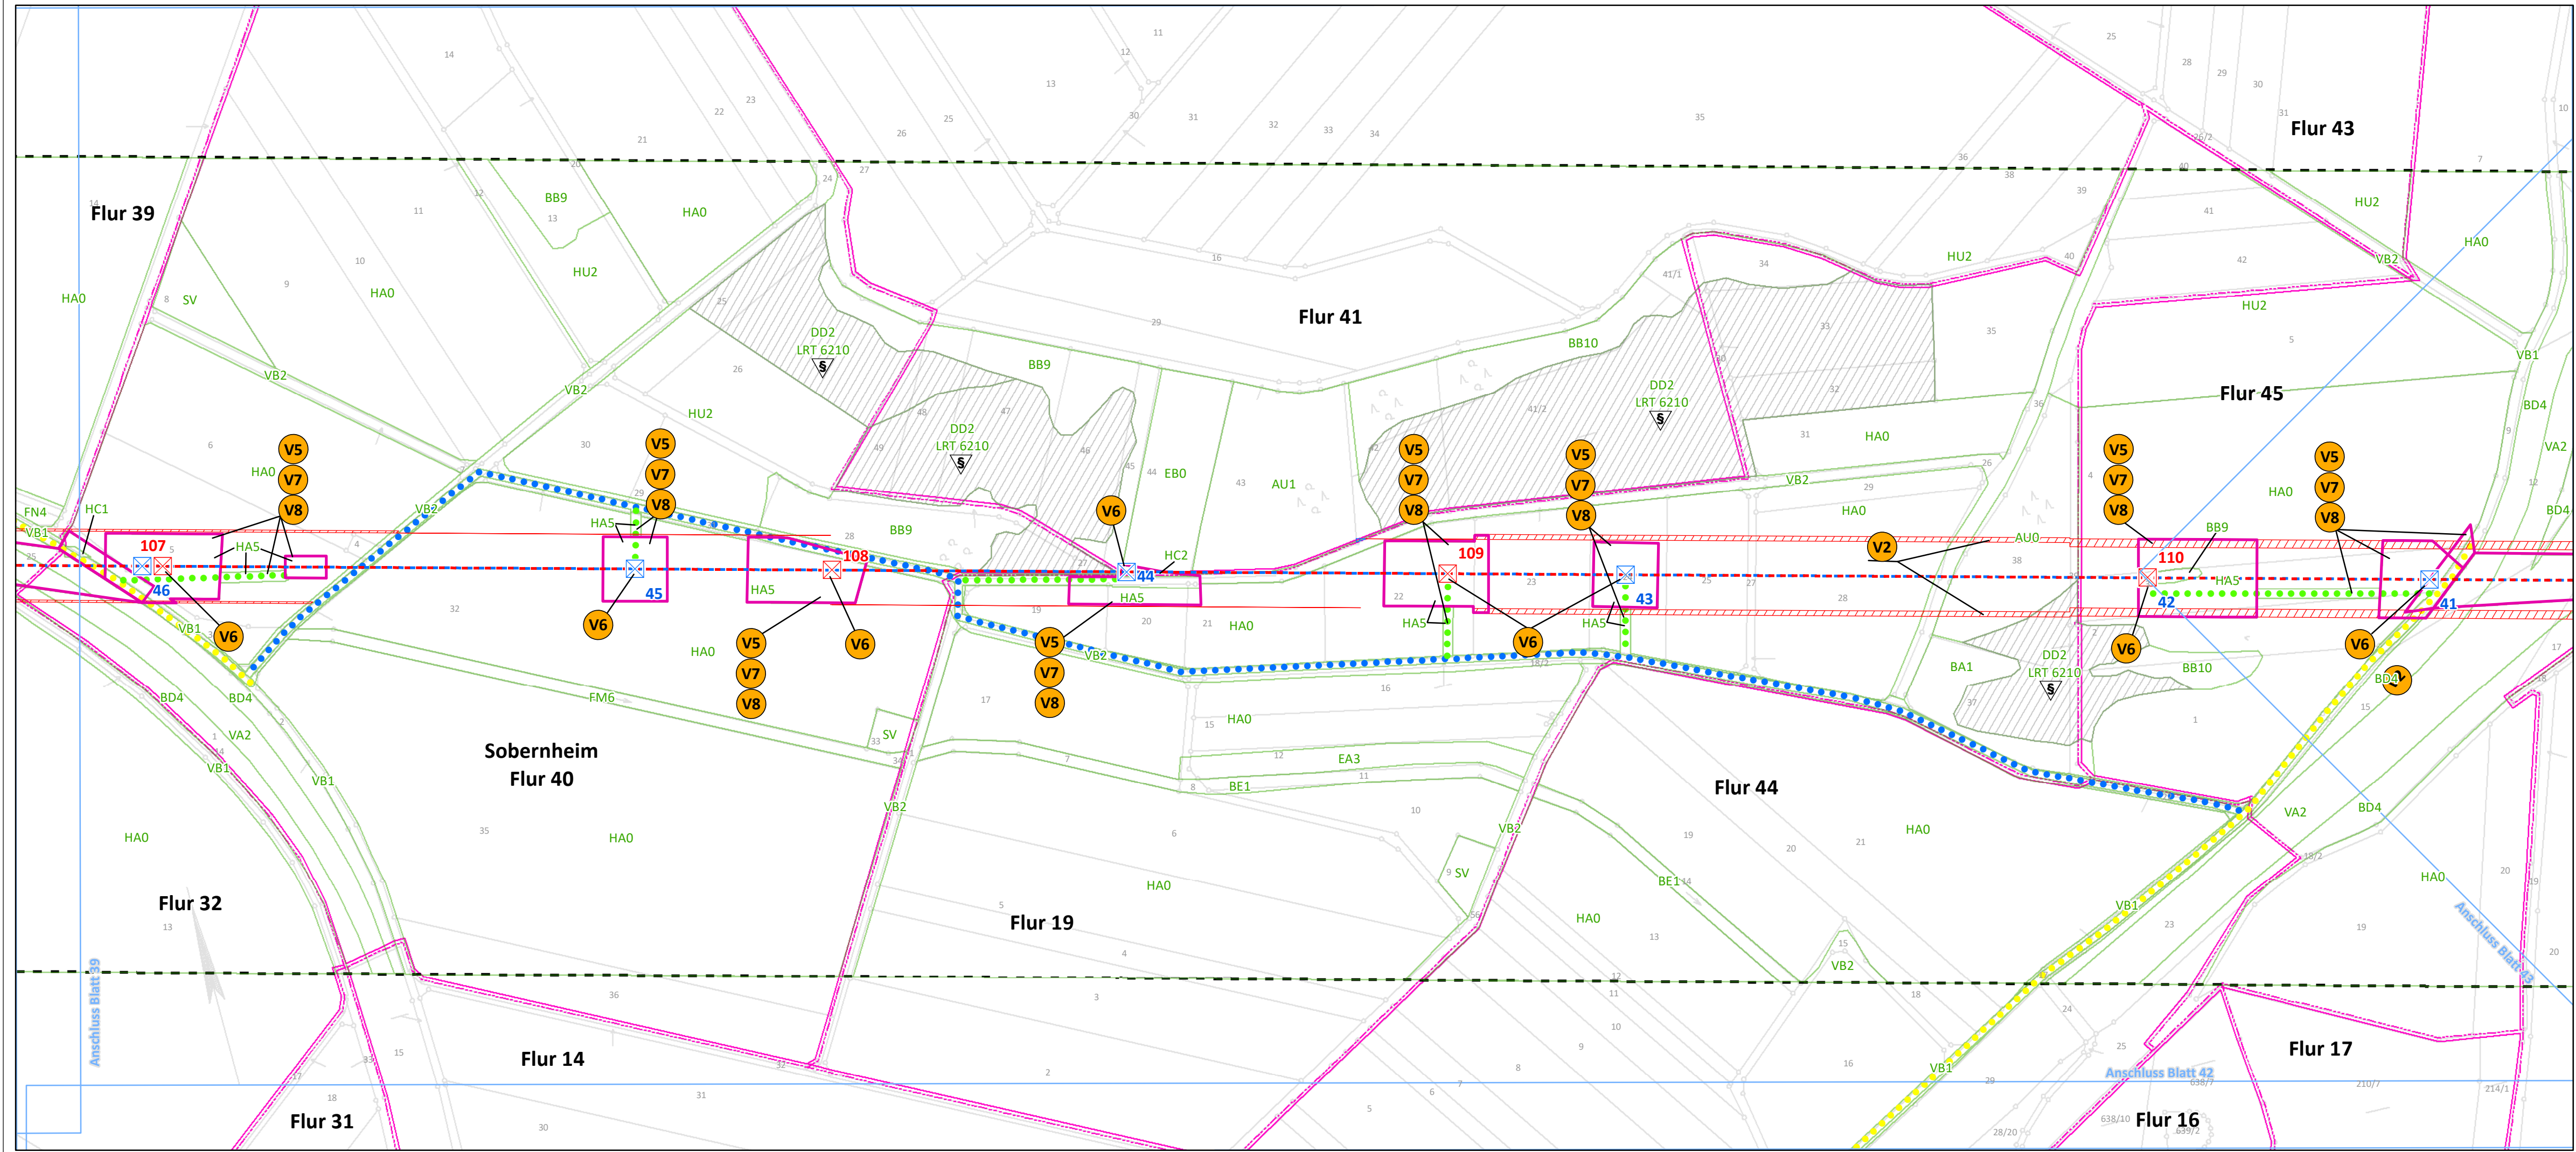

Maßnahmen ohne kartographische Verortung

- V1** Zeitliche Beschränkung der Baustelleneinrichtungsflächen gem. § 15 (1) BNatSchG
- VA 2.1** Vermeidung einer Beeinträchtigung der Avifauna
- VA 3** Minimierung der baubedingten Flächeninanspruchnahme
- VA 4** Minimierung der bauzeitlichen Störung

Legende auf Blatt 58

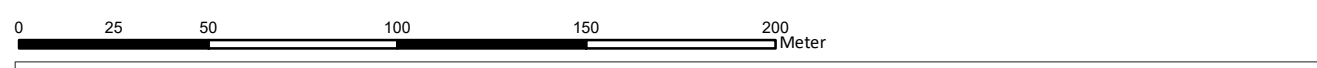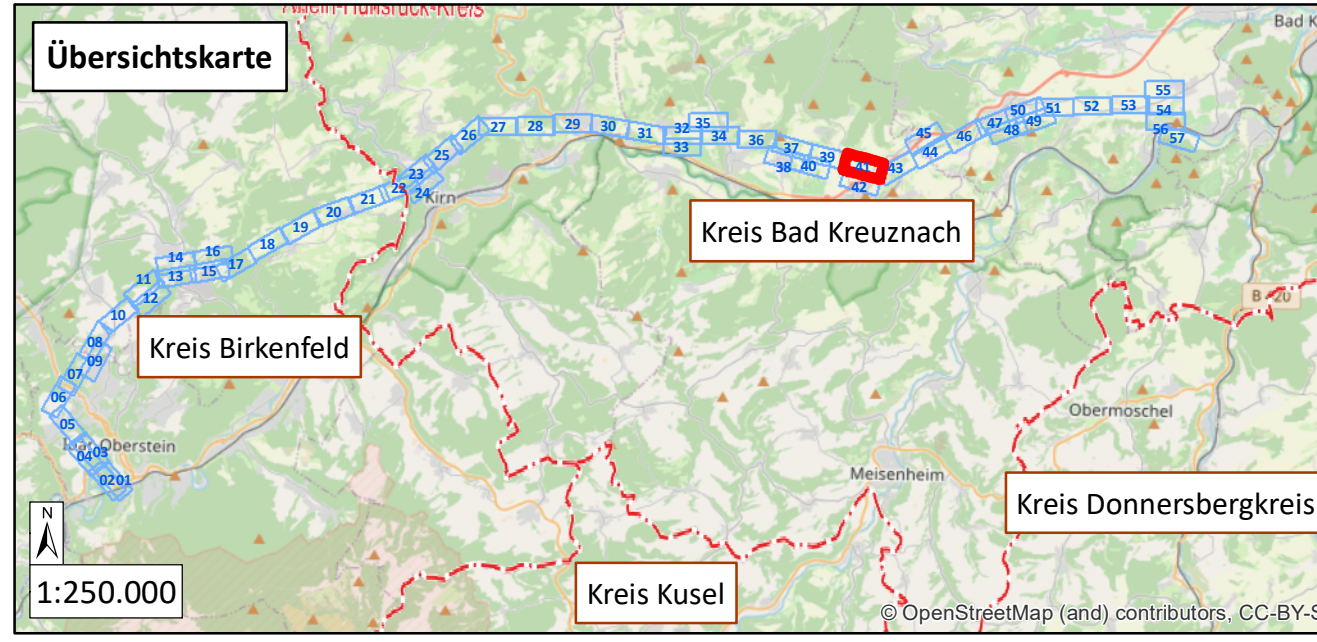

westnetz Westnetz GmbH
Spezialservice Strom

Florianstraße 15-21
44139 Dortmund

**Ersatzneubau der 110-kV-Hochspannungsfreileitung
Idar-Oberstein – Niederhausen (Bl. 1381)**

Landschaftspflegerischer Begleitplan

Karte 3: Maßnahmenplan


Maßnahmenverortung (S. 1-57) Legende (S. 58)

Blatt 41 von 58

Bearbeitet: Sylvia Lang
Gezeichnet: Dennis Salwiczek
Größe: 841 mm x 297 mm
Maßstab: 1:2.000
Hintergrund: ALK
Stand: März 2021

NATUR PLANUNG

Biedrichstraße 8c
61200 Wölfersheim
Tel.: (06036) 9 89 36-10
Fax: (06036) 9 89 36-11
mail@naturplanung.de
www.naturplanung.de

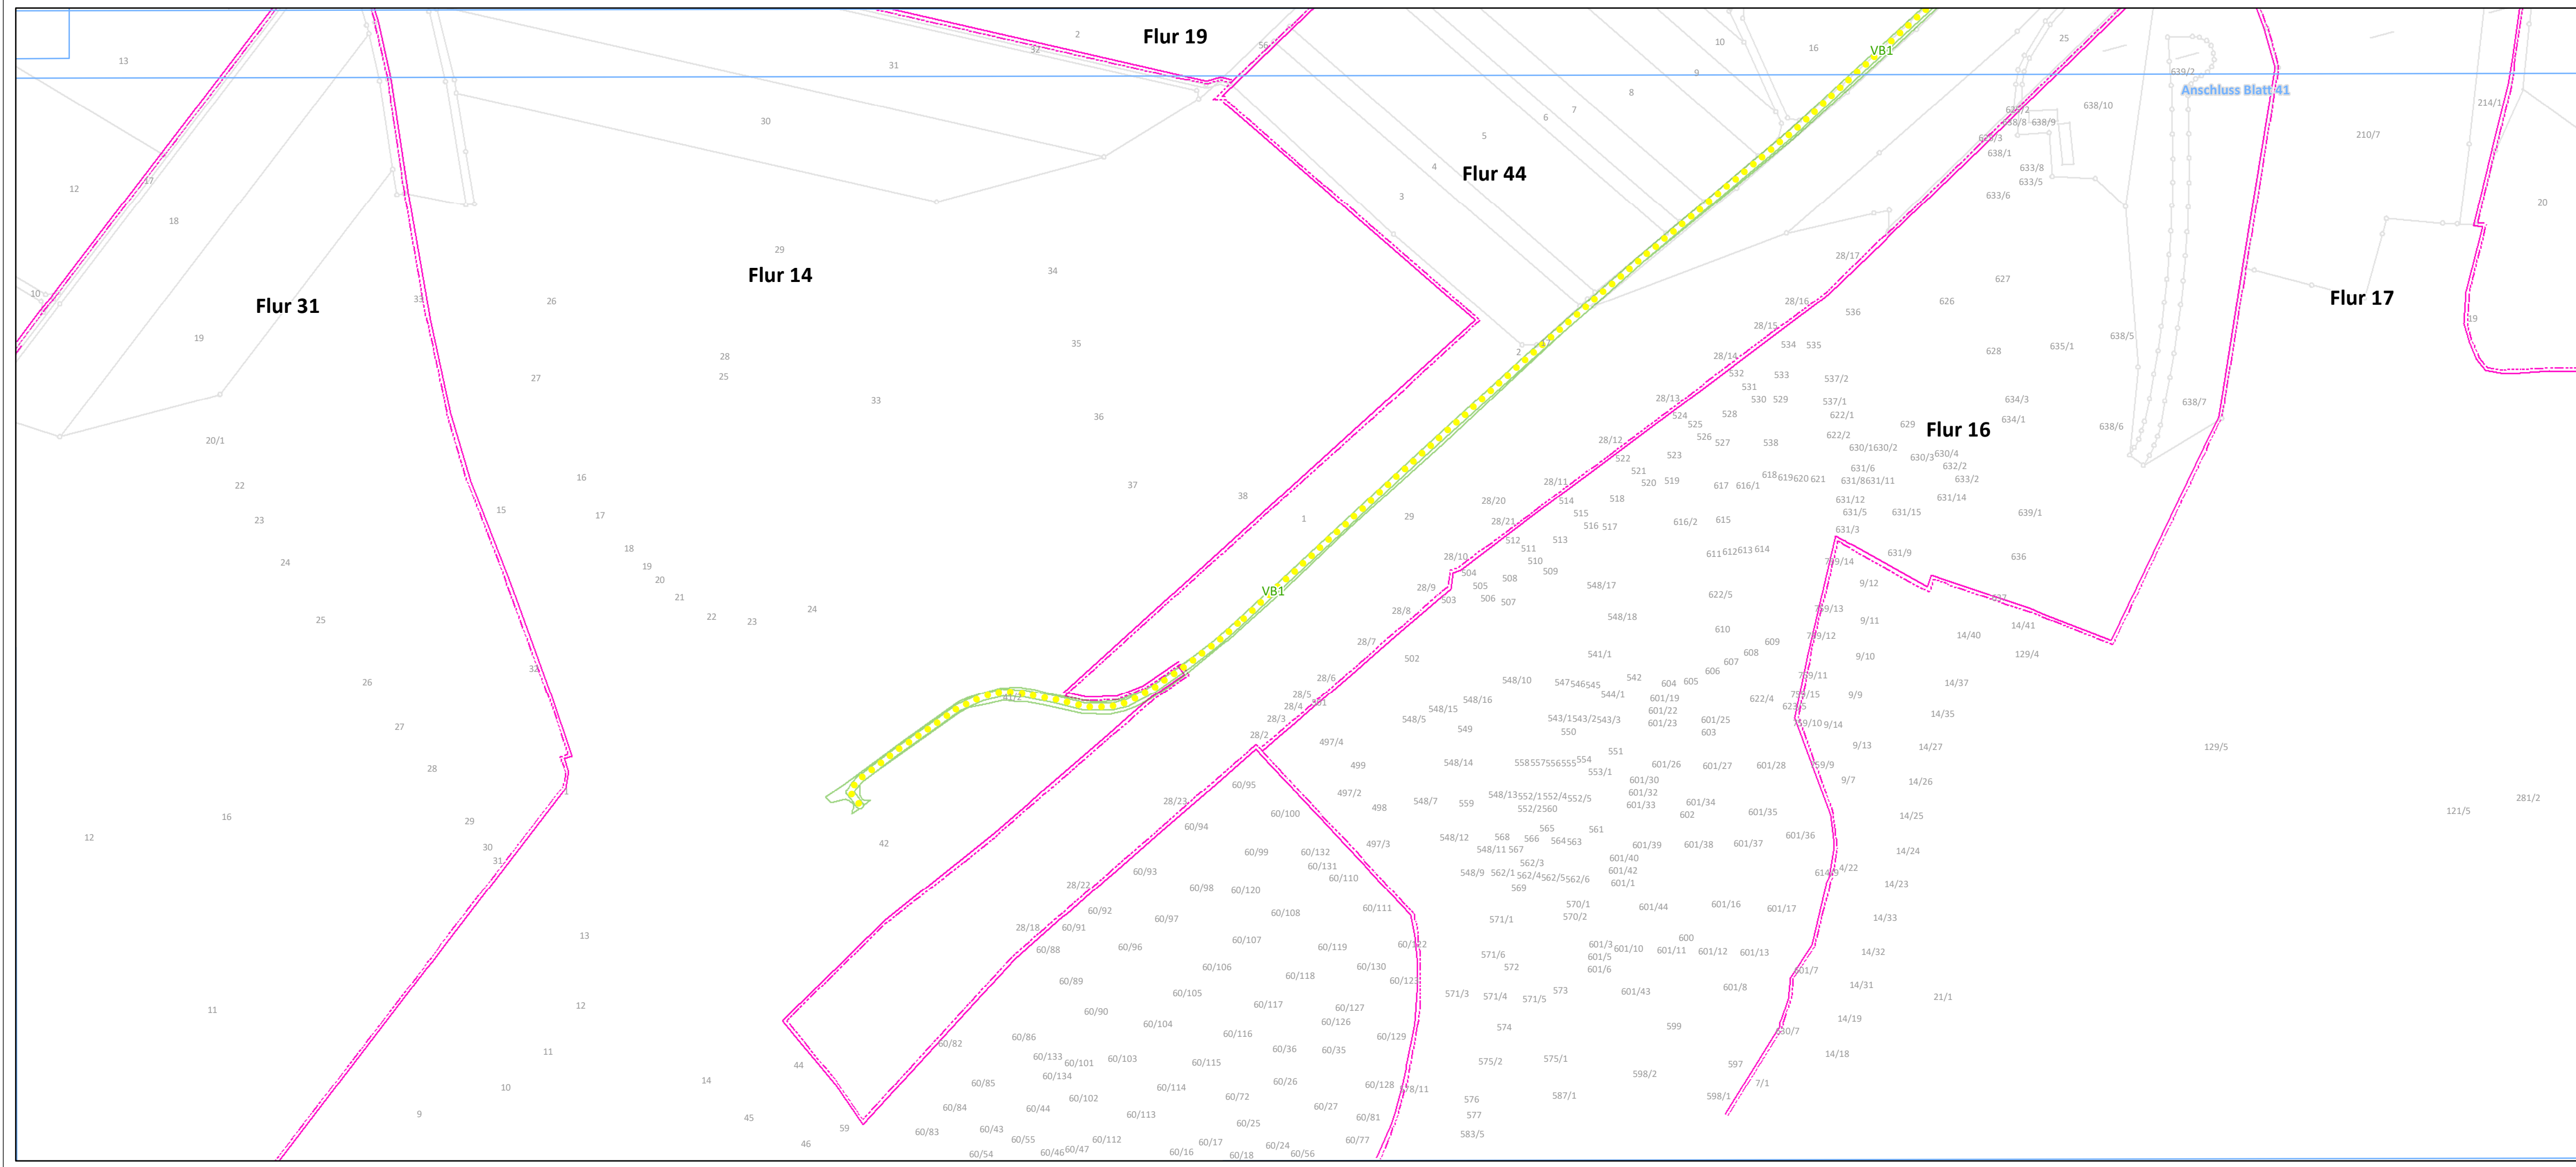

Maßnahmen ohne kartographische Verortung

- V1** Zeitliche Beschränkung der Baustelleneinrichtungsflächen gem. § 15 (1) BNatSchG
- VA 2.1** Vermeidung einer Beeinträchtigung der Avifauna
- VA 3** Minimierung der baubedingten Flächeninanspruchnahme
- VA 4** Minimierung der bauzeitlichen Störung

Legende auf Blatt 58



westnetz Westnetz GmbH
Spezialservice Strom

Florianstraße 15-21
44139 Dortmund

**Ersatzneubau der 110-kV-Hochspannungsfreileitung
Idar-Oberstein – Niederhausen (Bl. 1381)**

Landschaftspflegerischer Begleitplan

Karte 3: **Maßnahmenplan**


Maßnahmenverortung (S. 1-57) Legende (S. 58)

Blatt 42 von 58

Bearbeitet: Sylvia Lang
Gezeichnet: Dennis Salwiczek
Größe: 841 mm x 297 mm
Maßstab: 1:2.000
Hintergrund: ALK
Stand: März 2021

NATUR PLANUNG



Biedrichstraße 8c
61200 Wölfersheim
Tel.: (06036) 9 89 36-10
Fax: (06036) 9 89 36-11
mail@naturplanung.de
www.naturplanung.de

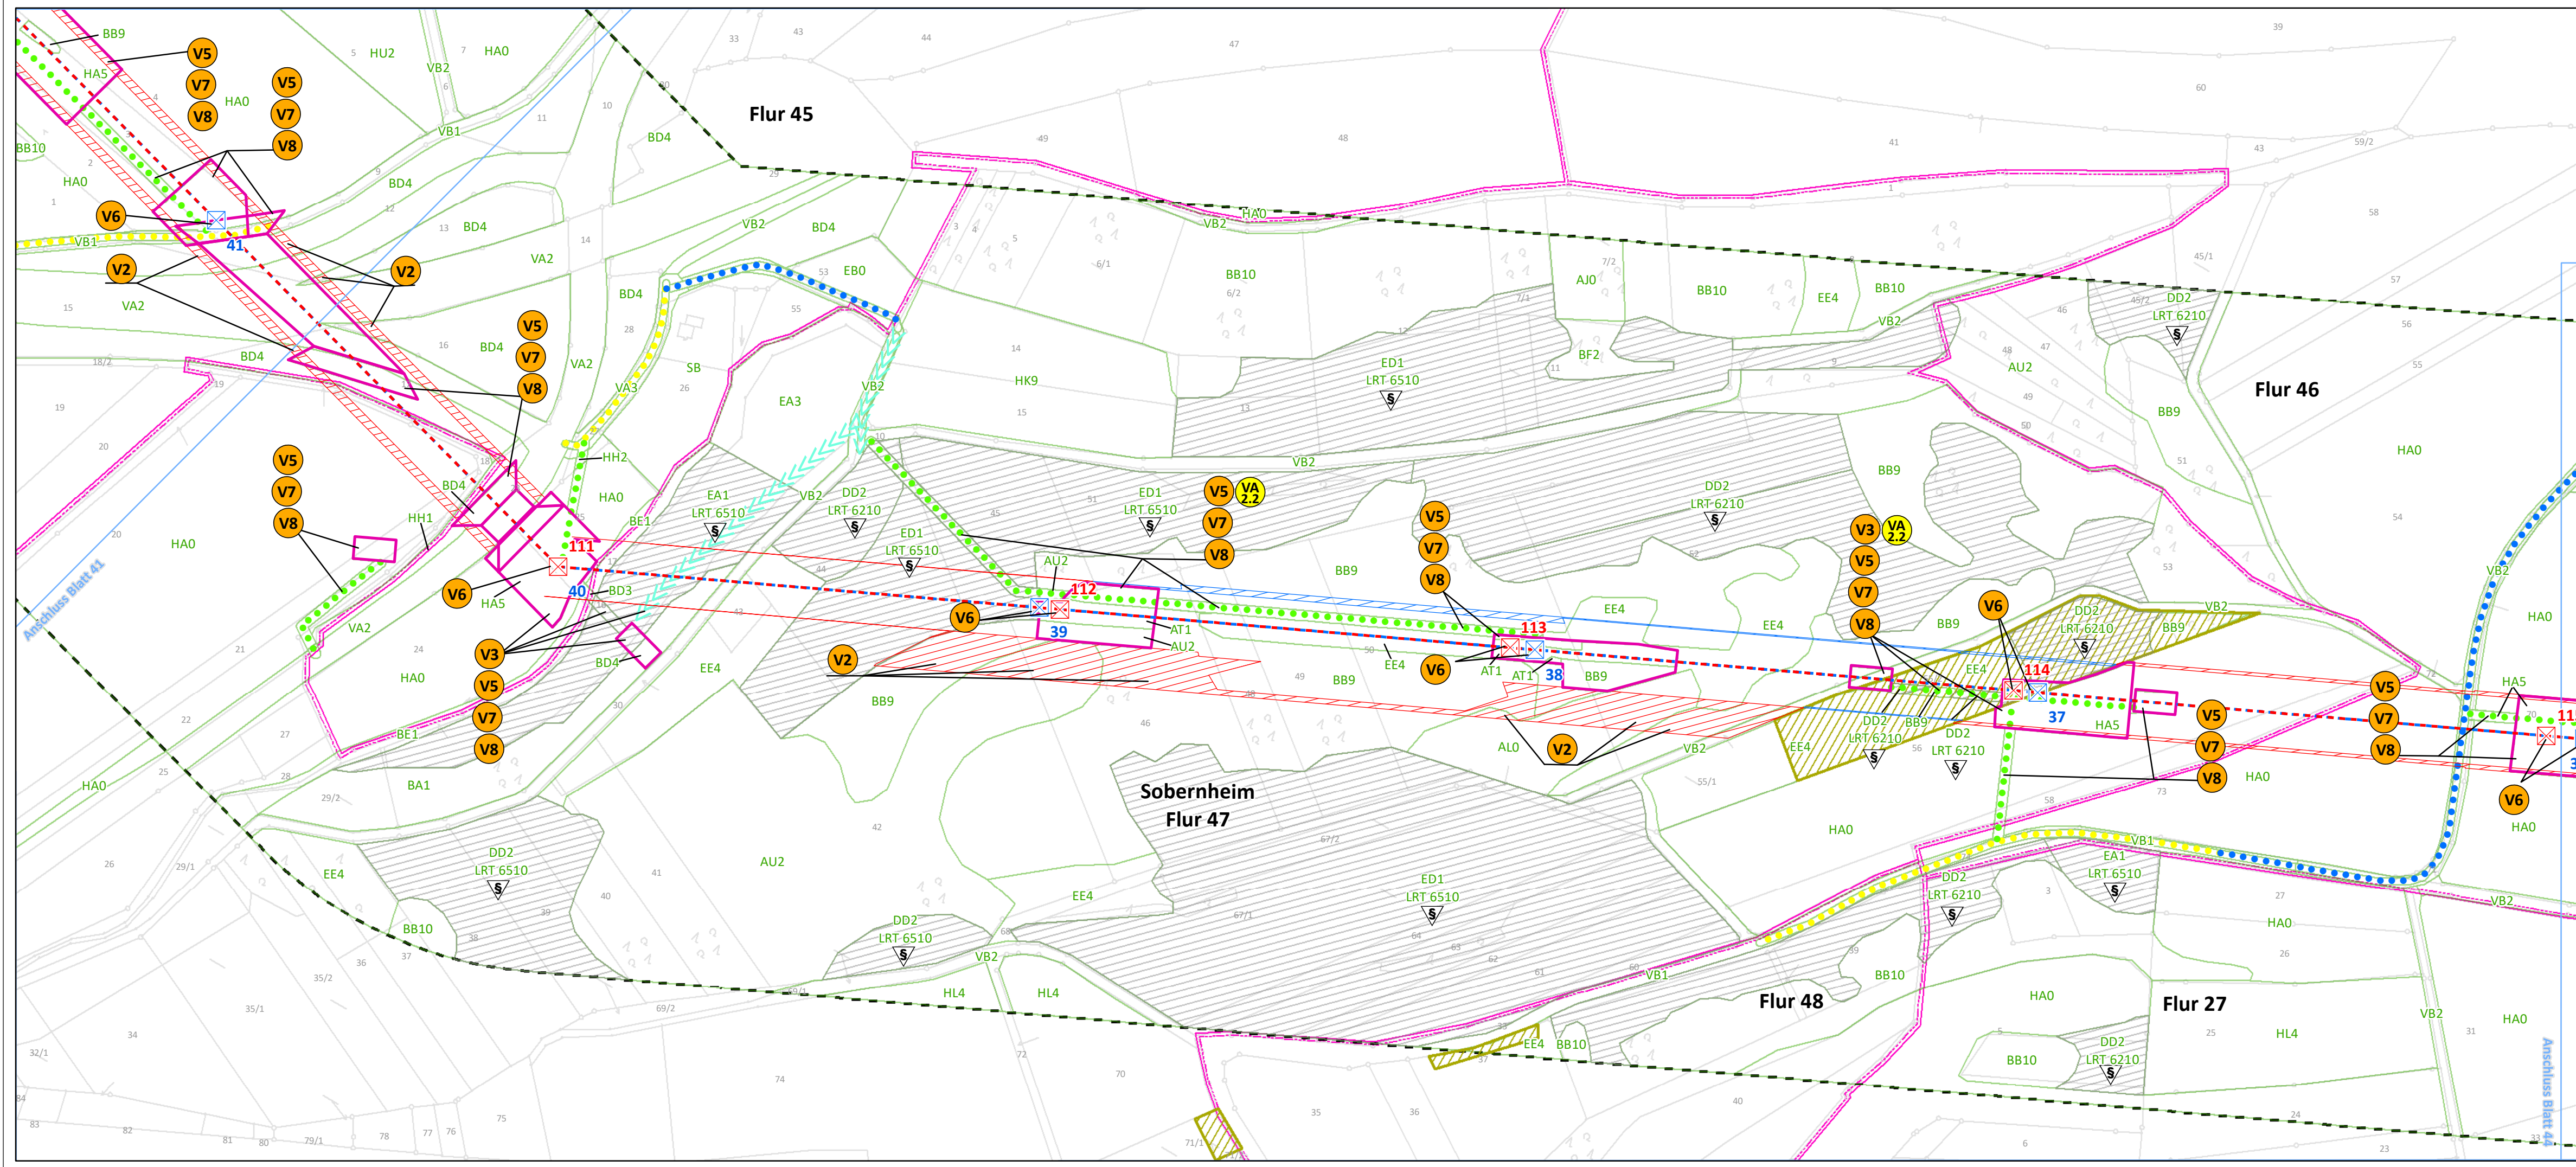

Maßnahmen ohne kartographische Verortung

- V1** Zeitliche Beschränkung der Baustelleneinrichtungsflächen gem. § 15 (1) BNatSchG
- VA 2.1** Vermeidung einer Beeinträchtigung der Avifauna
- VA 3** Minimierung der baubedingten Flächeninanspruchnahme
- VA 4** Minimierung der bauzeitlichen Störung

Legende auf Blatt 58

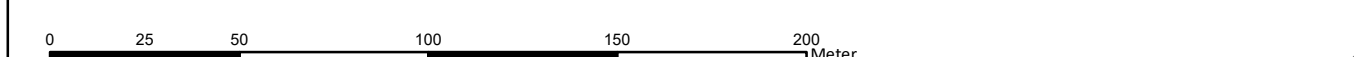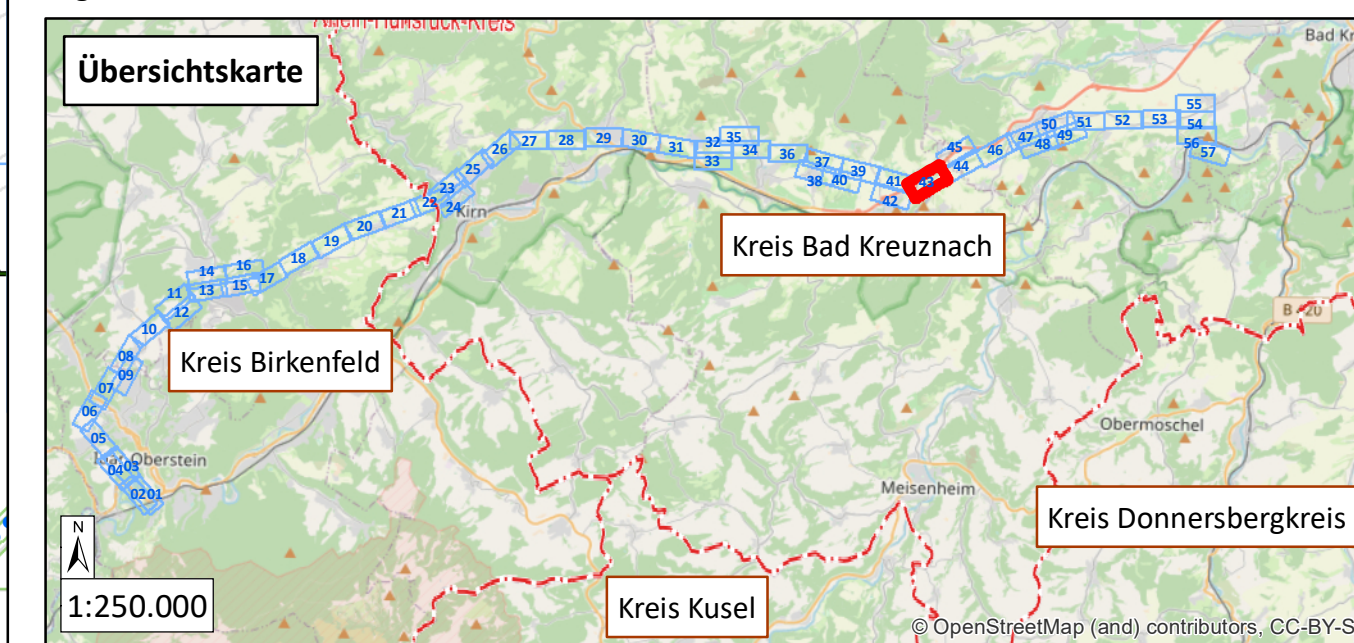

westnetz Westnetz GmbH
Spezialservice Strom

Florianstraße 15-21
44139 Dortmund

**Ersatzneubau der 110-kV-Hochspannungsfreileitung
Idar-Oberstein – Niederhausen (Bl. 1381)**


Landschaftspflegerischer Begleitplan

Karte 3: Maßnahmenplan

Maßnahmenverortung (S. 1-57) Legende (S. 58)

Blatt 43 von 58

Bearbeitet:	Sylvia Lang	 NATUR PLANUNG Biedrichstraße 8c 61200 Wölfersheim Tel.: (06036) 9 89 36-10 Fax: (06036) 9 89 36-11 mail@naturplanung.de www.naturplanung.de
Gezeichnet:	Dennis Salwiczek	
Größe:	841 mm x 297 mm	
Maßstab:	1:2.000	
Hintergrund:	ALK	
Stand:	März 2021	

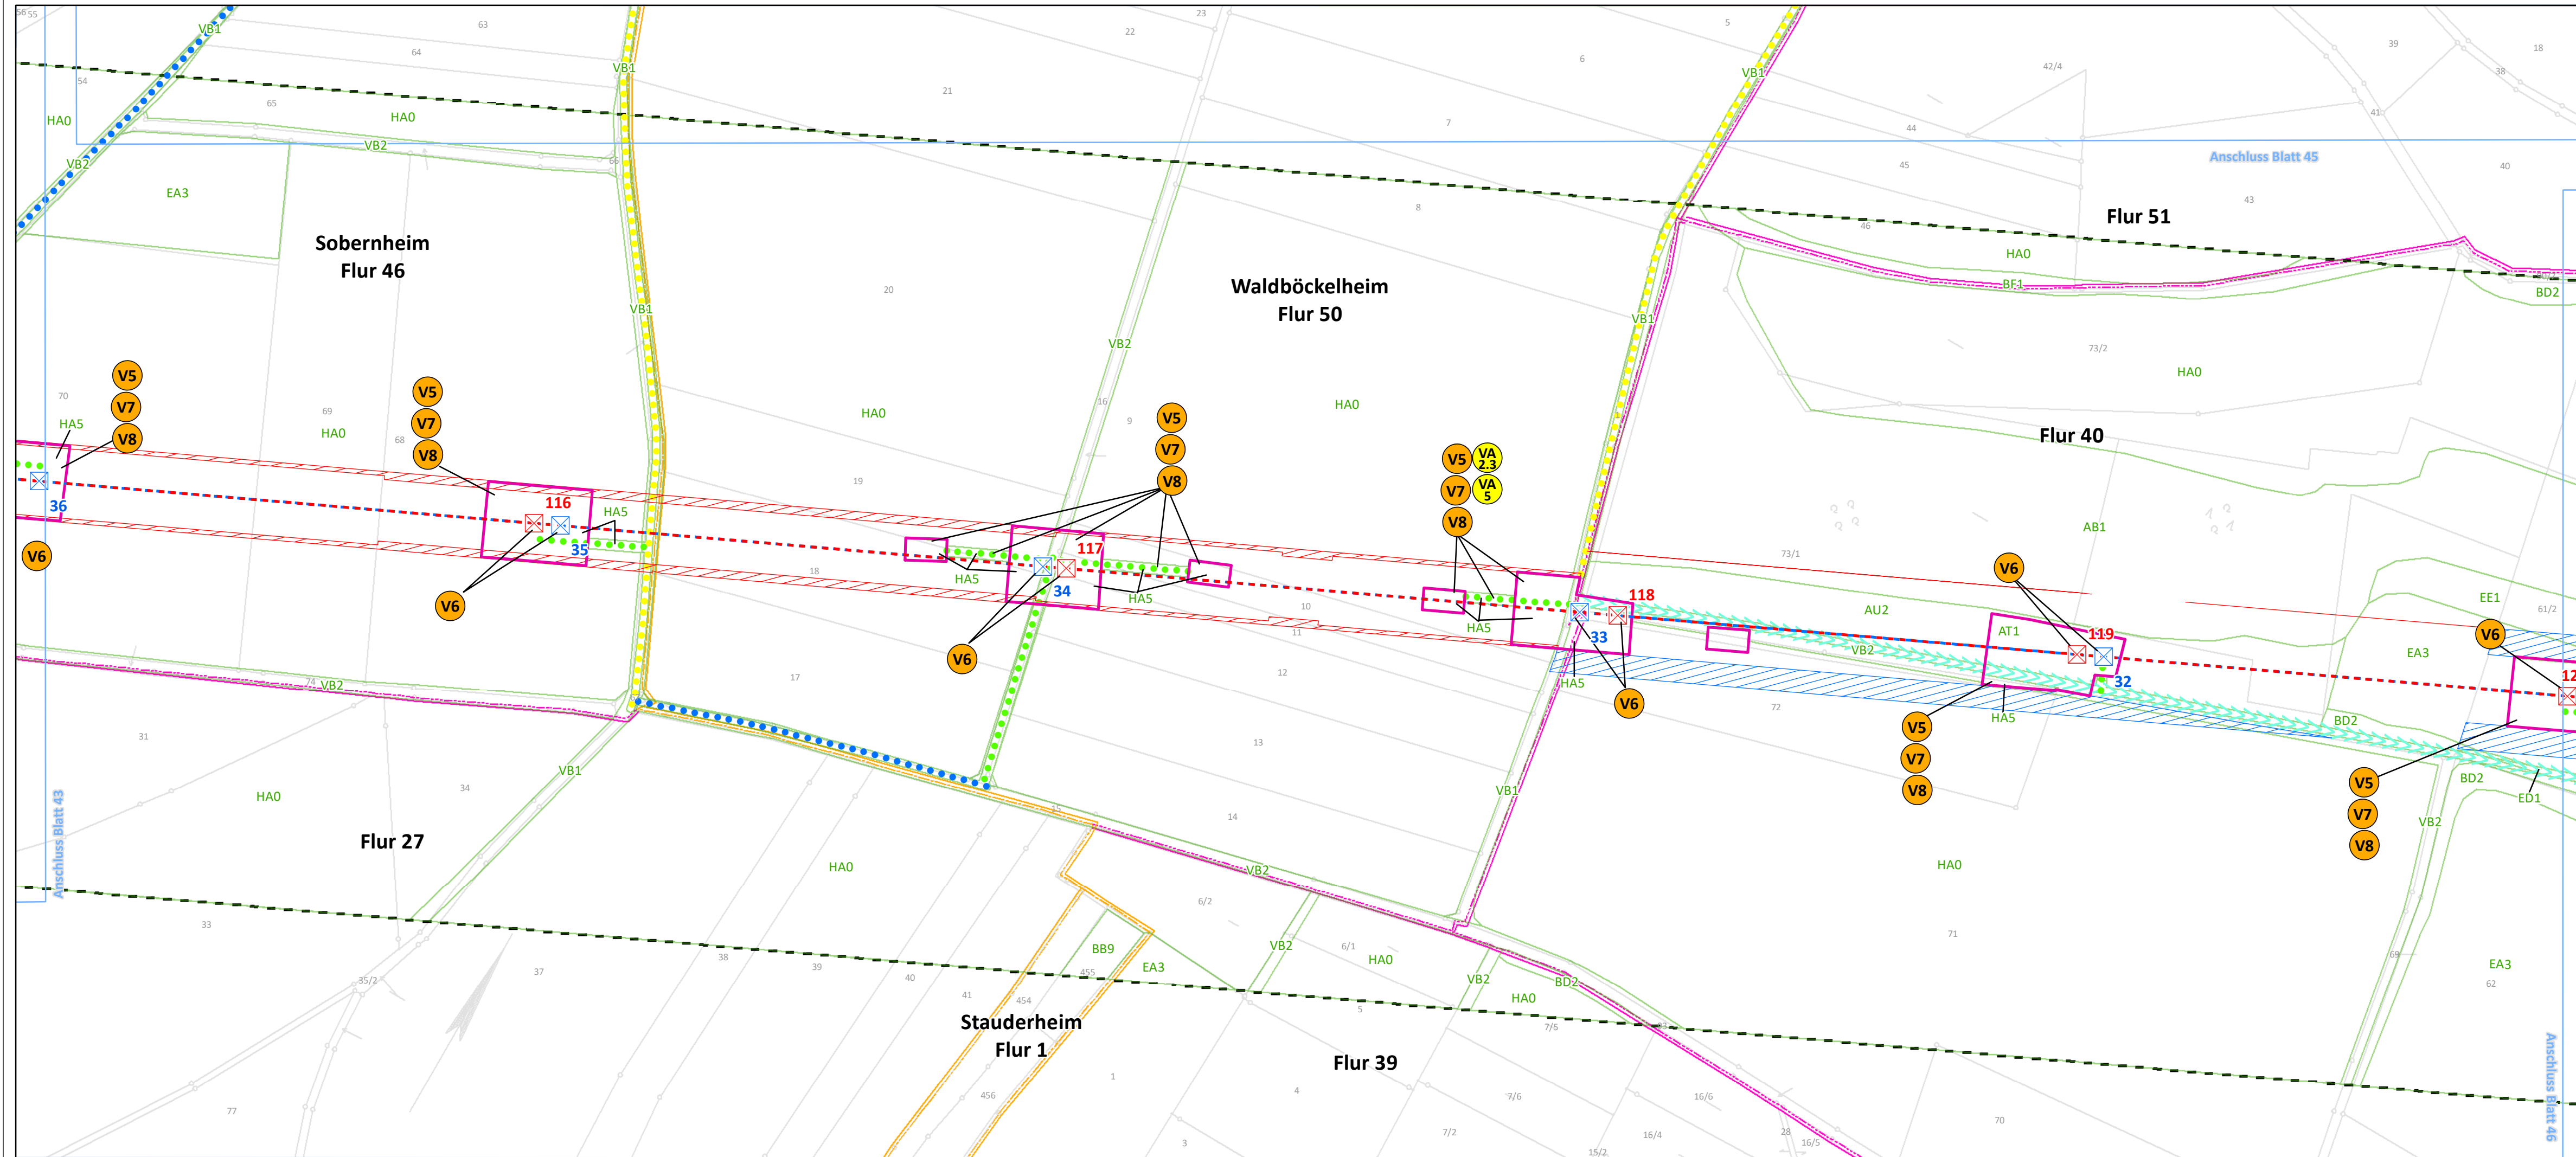

- V1** Zeitliche Beschränkung der Baustelleneinrichtungsflächen gem. § 15 (1) BNatSchG
- VA 2,3** Vermeidung einer Beeinträchtigung der Avifauna
- VA 3** Minimierung der baubedingten Flächeninanspruchnahme
- VA 4** Minimierung der bauzeitlichen Störung

Legende auf Blatt 58



westnet Westnetz GmbH
Spezialservice Strom

Florianstraße 15-21
44139 Dortmund

**Ersatzneubau der 110-kV-Hochspannungsfreileitung
Idar-Oberstein – Niederhausen (Bl. 1381)**


Landschaftspflegerischer Begleitplan

Karte 3: Maßnahmenplan

Maßnahmenverortung (S. 1-57) Legende (S. 58)

Blatt 44 von 58

Bearbeitet:	Sylvia Lang	 NATUR PLANUNG	Biedrichstraße 8c 61200 Wölfersheim
Gezeichnet:	Dennis Salwiczek		Tel.: (06036) 9 89 36-10
Größe:	841 mm x 297 mm		Fax: (06036) 9 89 36-11
Maßstab:	1:2.000		mail@naturplanung.de
Hintergrund:	ALK		www.naturplanung.de
Stand:	März 2021		

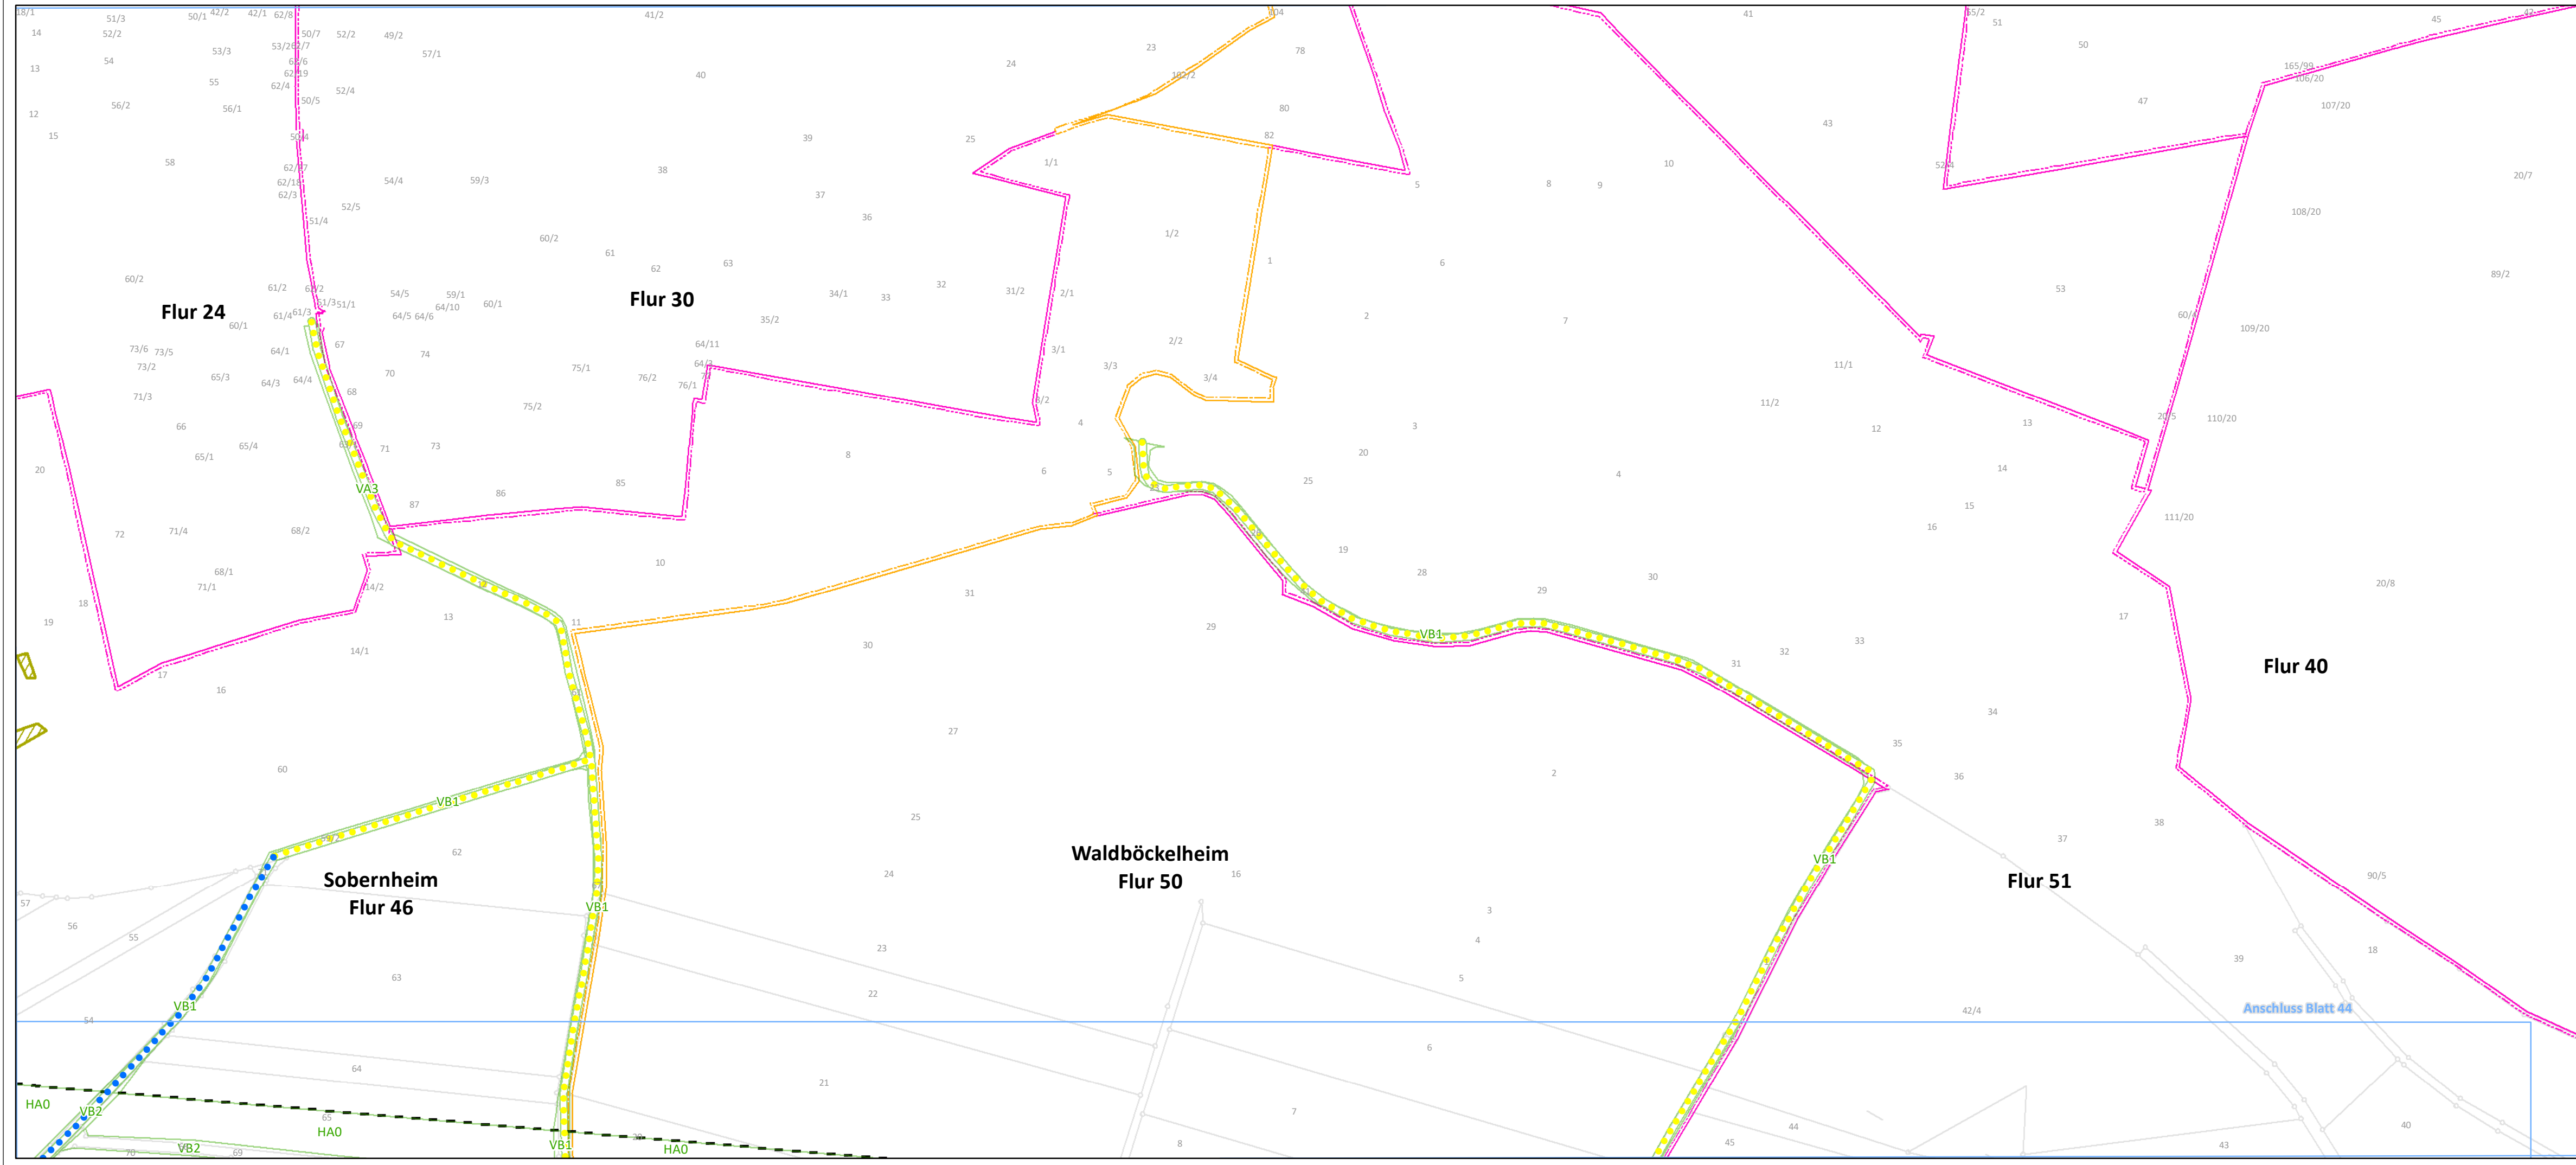

Maßnahmen ohne kartographische Verortung

- V1** Zeitliche Beschränkung der Baustelleneinrichtungsflächen gem. § 15 (1) BNatSchG
- VA 2.1** Vermeidung einer Beeinträchtigung der Avifauna
- VA 3** Minimierung der baubedingten Flächeninanspruchnahme
- VA 4** Minimierung der bauzeitlichen Störung

Legende auf Blatt 58



westnetz Westnetz GmbH
Spezialservice Strom

Florianstraße 15-21
44139 Dortmund

**Ersatzneubau der 110-kV-Hochspannungsfreileitung
Idar-Oberstein – Niederhausen (Bl. 1381)**

Landschaftspflegerischer Begleitplan

Karte 3: Maßnahmenplan


Maßnahmenverortung (S. 1-57) Legende (S. 58)

Blatt 45 von 58


Bearbeitet:	Sylvia Lang
Gezeichnet:	Dennis Salwiczek
Größe:	841 mm x 297 mm
Maßstab:	1:2.000
Hintergrund:	ALK
Stand:	März 2021

NATUR PLANUNG

Biedrichstraße 8c
61200 Wölfersheim
Tel.: (06036) 9 89 36-10
Fax: (06036) 9 89 36-11
mail@naturplanung.de
www.naturplanung.de

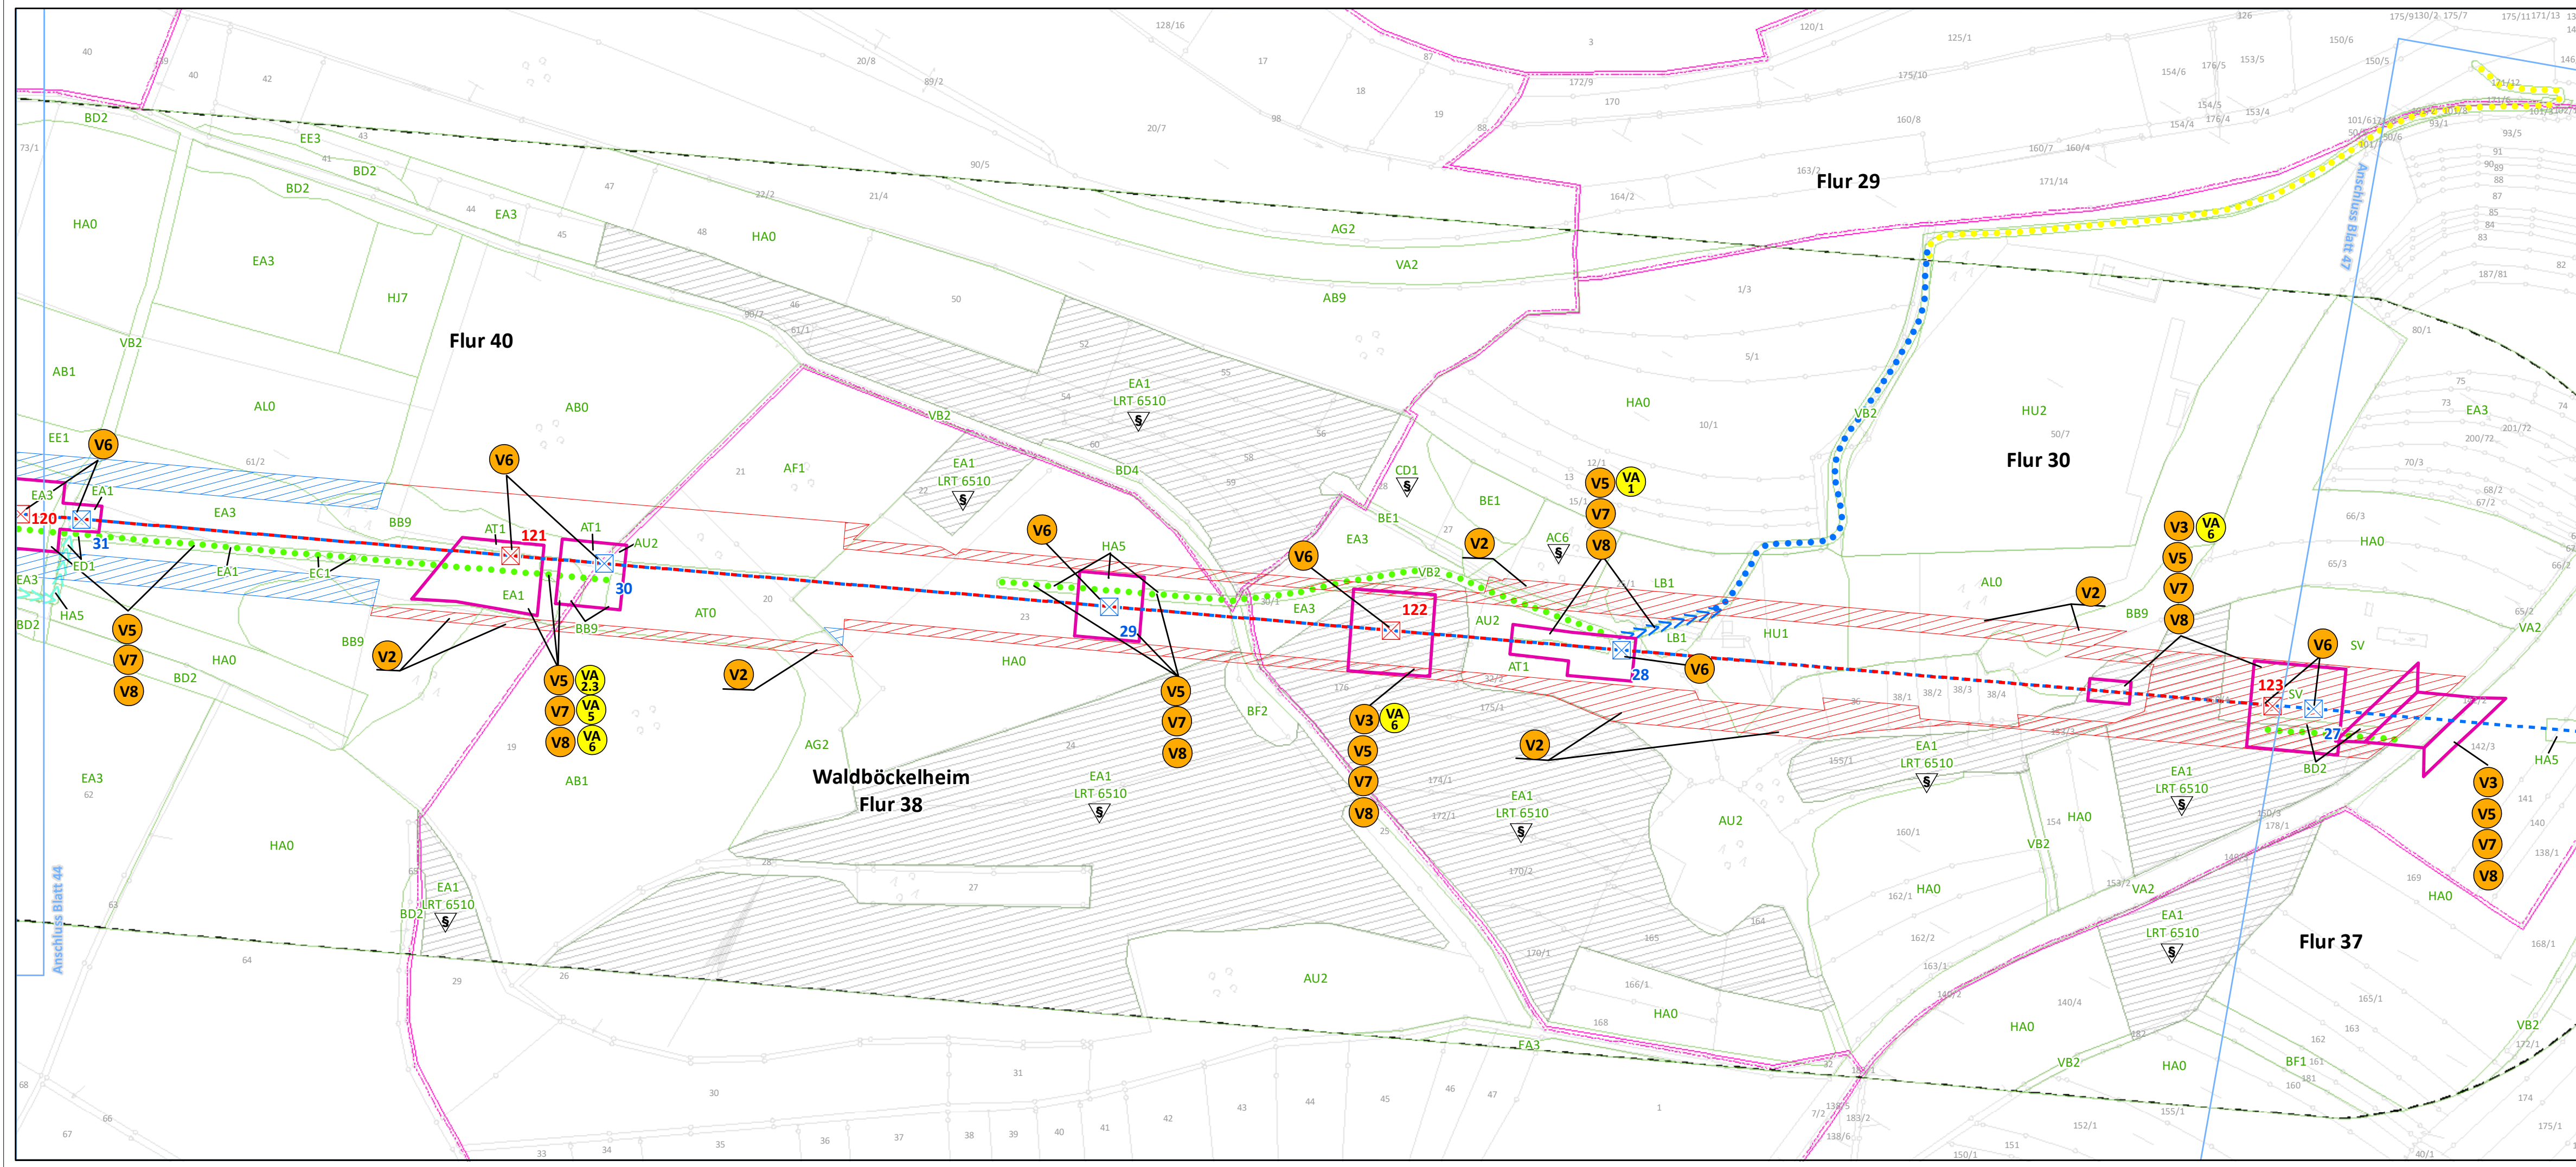

- Maßnahmen ohne kartographische Verortung**
- V1** Zeitliche Beschränkung der Baustelleneinrichtungsflächen gem. § 15 (1) BNatSchG
 - VA 2.1** Vermeidung einer Beeinträchtigung der Avifauna
 - VA 3** Minimierung der baubedingten Flächeninanspruchnahme
 - VA 4** Minimierung der bauzeitlichen Störung

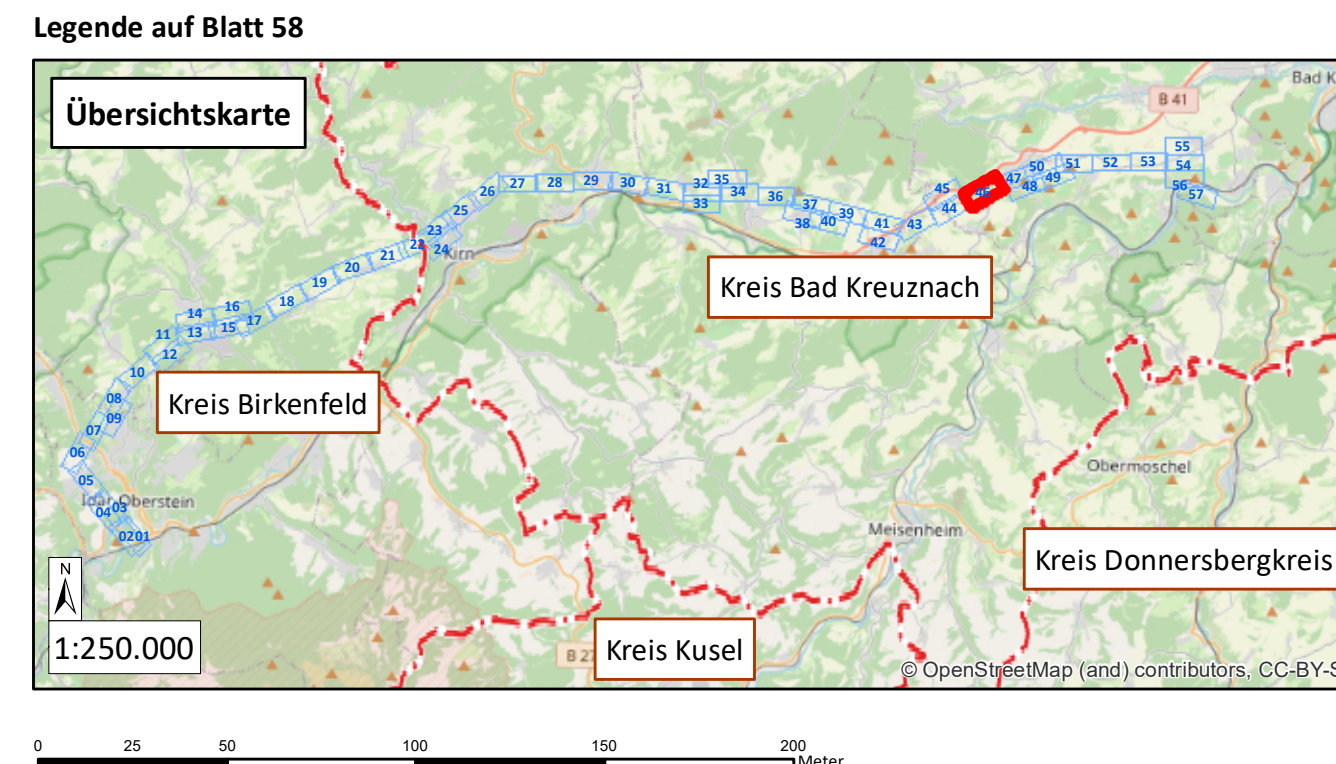

Westnetz GmbH
Spezialservice Strom

Florianstraße 15-21
44139 Dortmund

**Ersatzneubau der 110-kV-Hochspannungsfreileitung
Idar-Oberstein – Niederhausen (Bl. 1381)**


Landschaftspflegerischer Begleitplan 1. Planänderung

Karte 3: Maßnahmenplan

Maßnahmenverortung (S. 1-57) Legende (S. 58)

Blatt 46 von 58


<p>Bearbeitet: Franziska Feuchter</p> <p>Gezeichnet: Dennis Salwiczek</p> <p>Größe: 841 mm x 297 mm</p> <p>Maßstab: 1:2.000</p> <p>Hintergrund: ALK</p> <p>Stand: März 2024</p>	<p>Biedrichstraße 8c 61200 Wölfersheim Tel.: (06036) 9 89 36-10 Fax: (06036) 9 89 36-11 mail@naturplanung.de www.naturplanung.de</p>
---	---

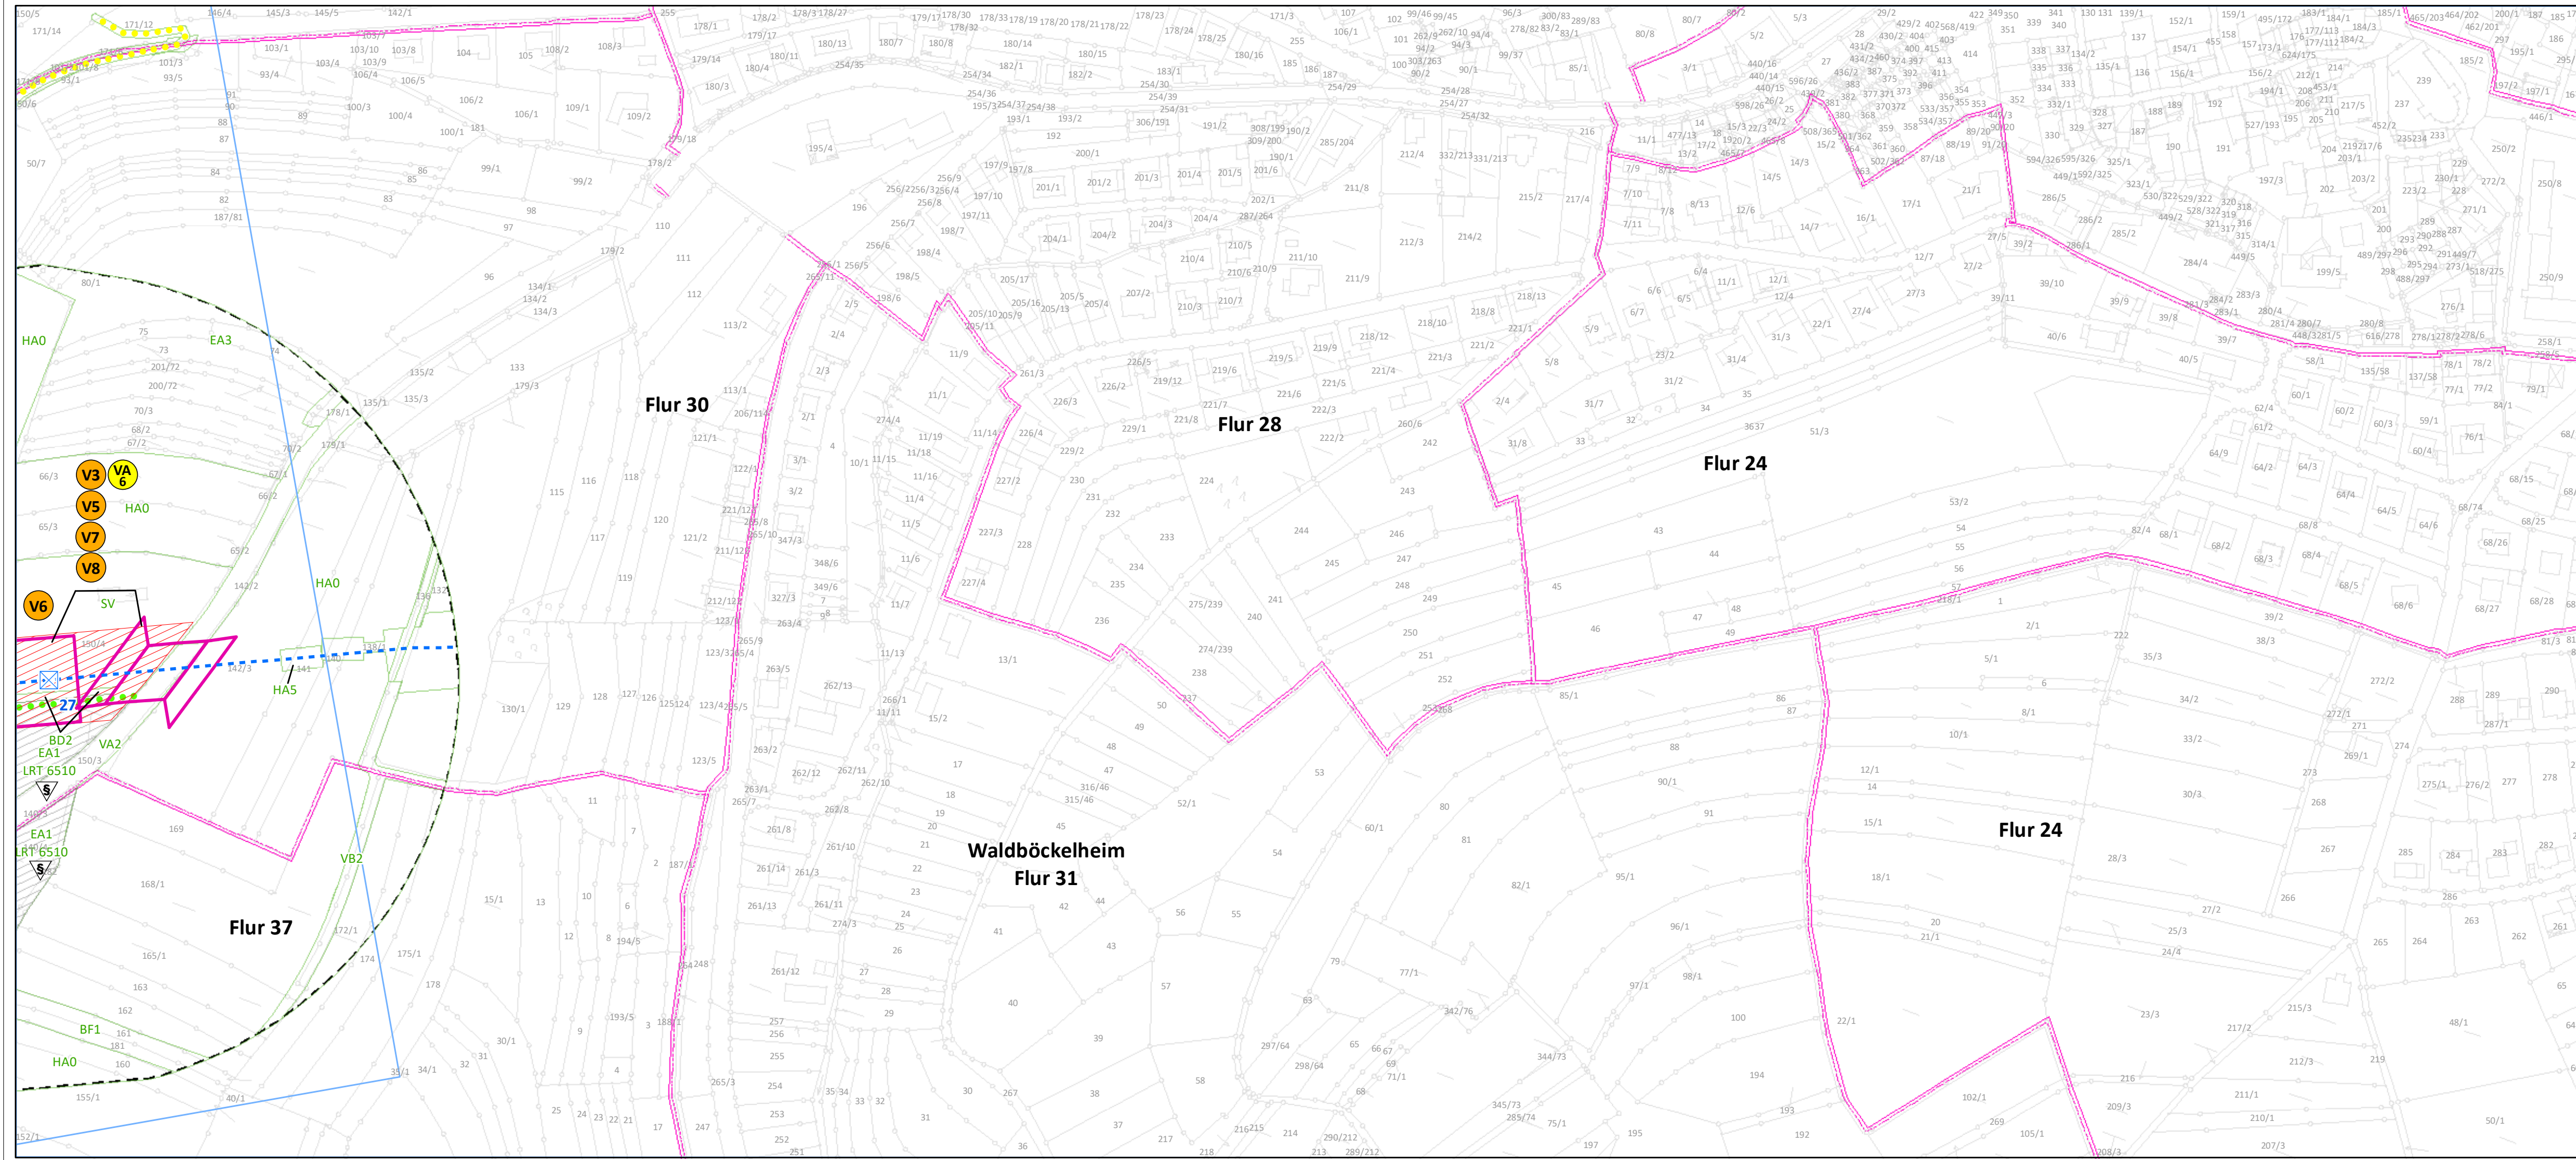

Maßnahmen ohne kartographische Verortung

- V1** Zeitliche Beschränkung der Baustelleneinrichtungsflächen gem. § 15 (1) BNatSchG
- VA2** Vermeidung einer Beeinträchtigung der Avifauna
- VA3** Minimierung der baubedingten Flächeninanspruchnahme
- VA4** Minimierung der bauzeitlichen Störung

Legende auf Blatt 58

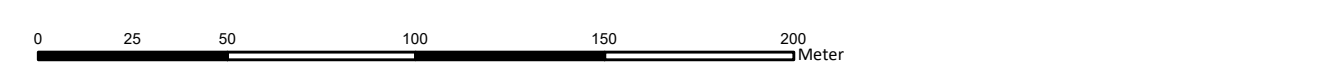

westnet

Westnetz GmbH
Spezialservice Strom

Florianstraße 15-21
44139 Dortmund

**Ersatzneubau der 110-kV-Hochspannungsfreileitung
Idar-Oberstein – Niederhausen (Bl. 1381)**

Landschaftspflegerischer Begleitplan 1. Planänderung

Karte 3: Maßnahmenplan

Maßnahmenverortung (S. 1-57) Legende (S. 58)

Blatt 47 von 58

<p>Bearbeitet: Franziska Feuchter</p> <p>Gezeichnet: Dennis Salwiczek</p> <p>Größe: 841 mm x 297 mm</p> <p>Maßstab: 1:2.000</p> <p>Hintergrund: ALK</p> <p>Stand: März 2024</p>	<p>NATUR PLANUNG</p> <p>Biedrichstraße 8c 61200 Wölfersheim Tel.: (06036) 9 89 36-10 Fax: (06036) 9 89 36-11 mail@naturplanung.de www.naturplanung.de</p>
---	---