

y = 32363148.55
x = 5575387.71

y = 32363608.05
x = 5575387.71


5575300

5575200

5575100

y = 32363148.55
x = 5575002.21

y = 32363608.05
x = 5575002.21

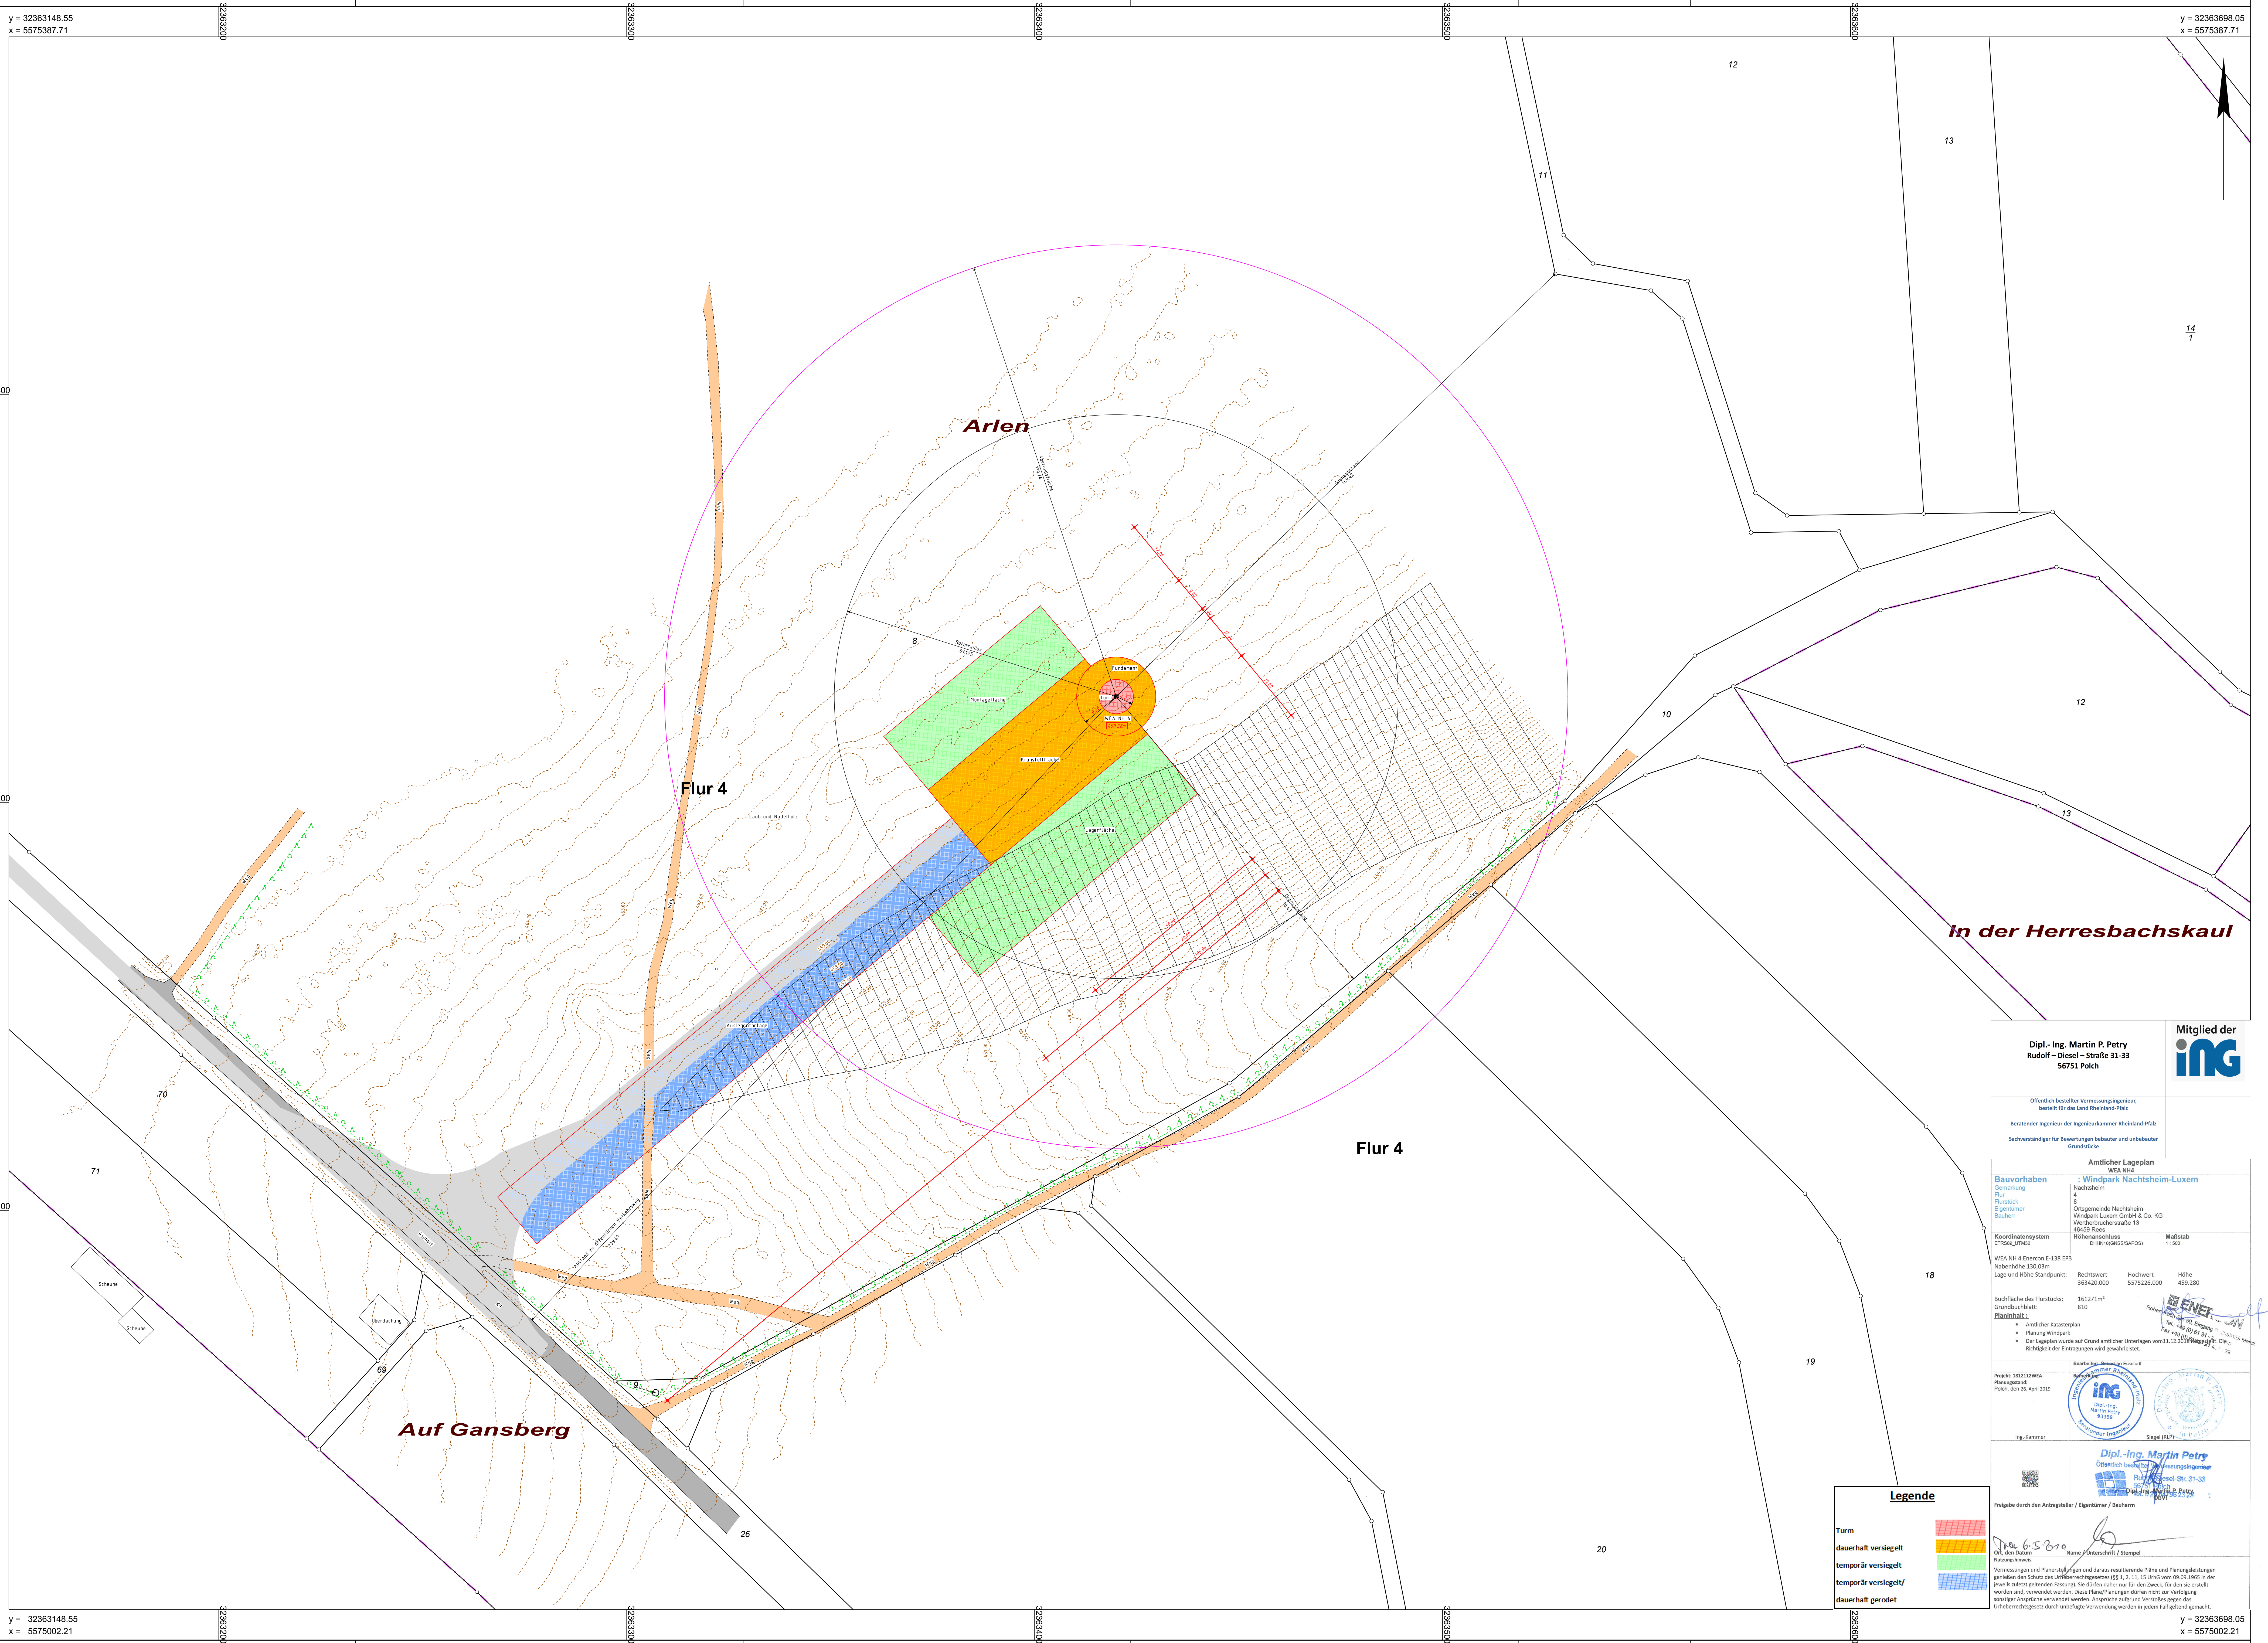

in der Herresbachskaul

Auf Gansberg

Arlen

Flur 4

Flur 4

Dipl.-Ing. Martin P. Petry
Rudolf-Diesel-Str. 31-33
56751 Palch



Öffentlich bestellter Vermessungsingenieur,
besetzt für das Land Rheinland-Pfalz
Berater der Ingenieurlösungsgemeinschaft
Sachverständiger für Bewertungen bebauter und unbebauter
Grundstücke

Amтlicher Lageplan
WEA N44

Bauvorhaben
Namensführung: Windpark Nachtsheim-Luxem
Flur: 4
Flurstück: 8
Eigentümer: Ortsgemeinde Nachtsheim
Bauherr: Windpark Luxem GmbH & Co. KG
Wernerbachstraße 13
46459 Rees

Koordinatensystem
ETRS89_UTM32
Mastab: 1:500

WEA N44 & Enercon E-138 EP3
Nahbereich: 130,00m
Lage und Höhe Standpunkt: Rechtswert: 363420.000
Hochwert: 5575226.000
Höhe: 459.280

Buchfläche des Flurstücks: 161271m²
Grundbuchblatt: 810
Planinhalt:
• Amтlicher Katasterplan
• Planung Windpark
• Der Lagerplan wurde auf Grund amтlicher Unterlagen vom 11.12.2019 erstellt und ist
Richtigkeit der Eintragungen wird gewährleistet.

Projekt: 181112/WEA
Planungszeit: Palch, den 26. April 2019

ing-Kammer
Stapel (St.):

Freigebe durch den Antragsteller / Eigentümer / Bauherrn

M. Petry
Name (Küderschrift) / Stempel

Vermessungen und Planunterlagen sind ausschließlich für den Zweck der Erstellung der
jeweiligen Angelegenheit bestimmt. Sie dürfen nicht für andere Zwecke verwendet werden.
Unbefugte Vervielfältigung, Verbreitung, Weitergabe oder Verwertung ist strafbar.
Unbefugte Vervielfältigung, Verbreitung, Weitergabe oder Verwertung ist strafbar.

Legende

Turn	
dauerhaft versiegelt	
temporär versiegelt	
temporär versiegelt/ dauerhaft gerodet	