


y = 32363484.34  
x = 5577142.59

y = 32364033.84  
x = 5577142.59

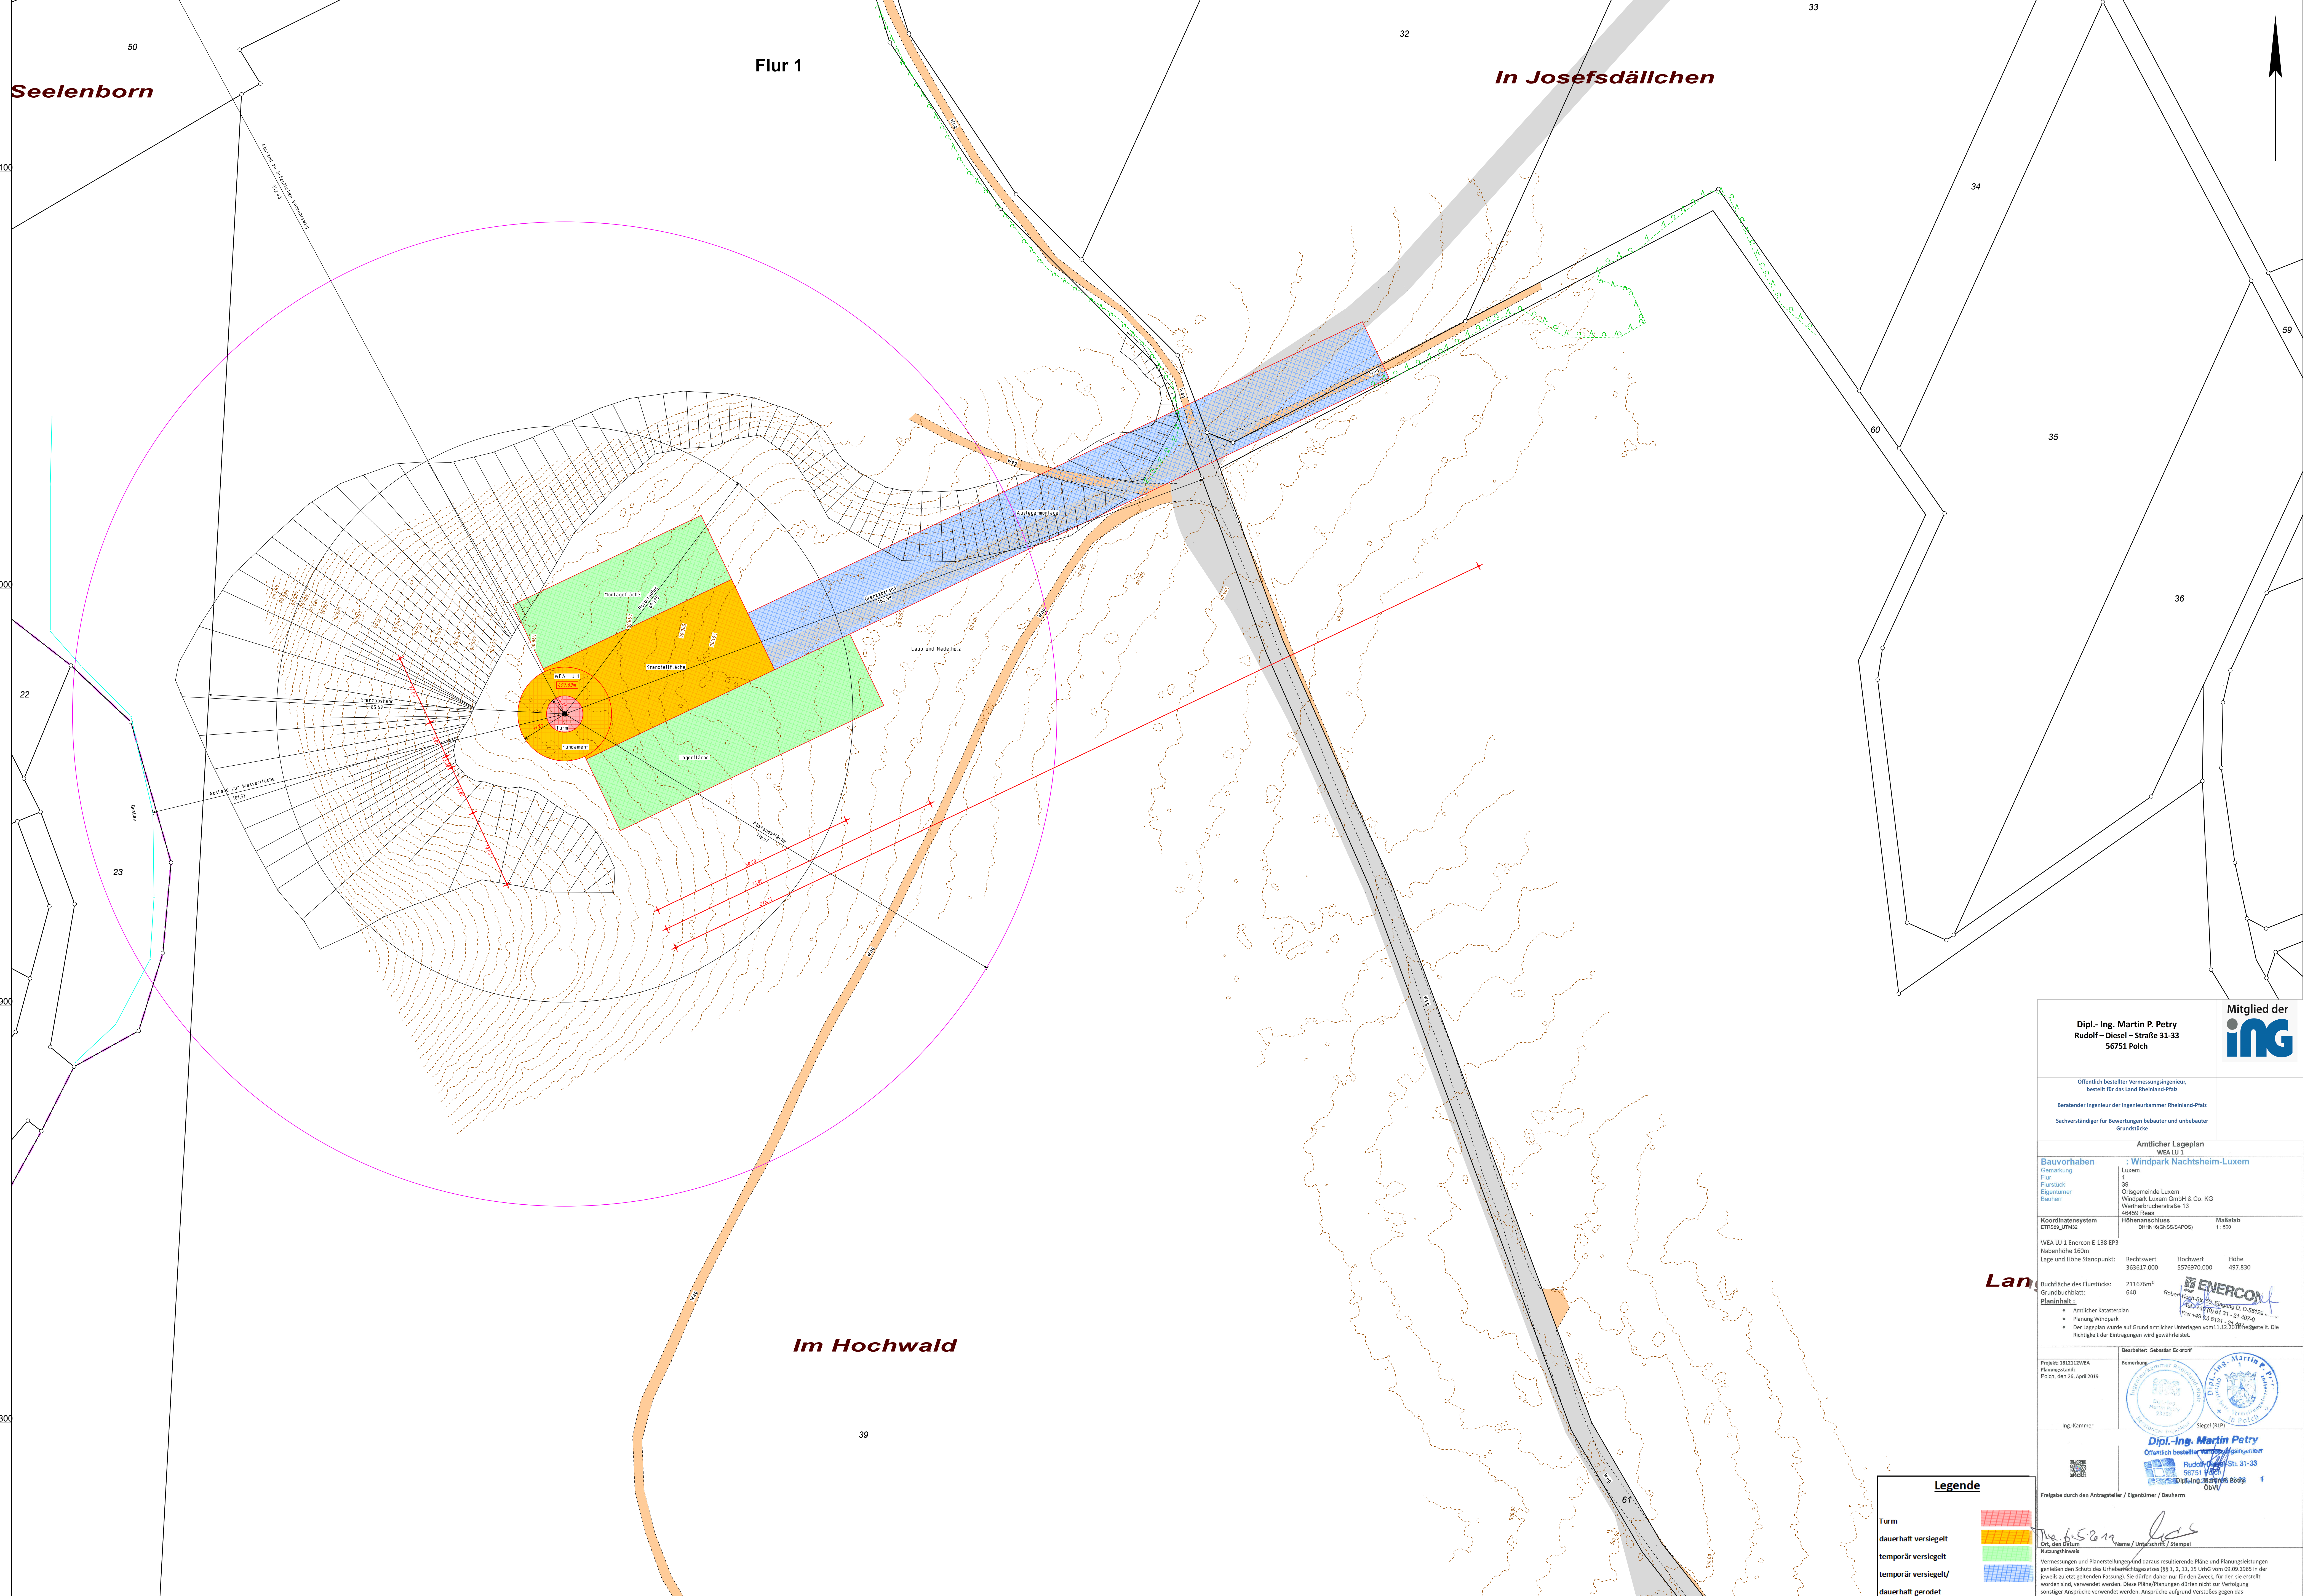

y = 32363484.34  
x = 5576757.09

y = 32364033.84  
x = 5576757.09

**Dipl.-Ing. Martin P. Petry**  
Rudolf-Diesel-Str. 31-33  
56751 Palch




Öffentlich bestellter Vermessungsingenieur,  
besitzt für das Land Rheinland-Pfalz  
Beratender Ingenieur der Ingenieurkammer Rheinland-Pfalz  
Sachverständiger für Bewertungen bebauter und unbebauter  
Grundstücke

**Amlicher Lageplan**  
WEA LU 1  
Windpark Nachtsheim-Luxem

<b>Bauvorhaben</b>	Windpark Nachtsheim-Luxem		
Ortschaft	Luxem		
Flur	1		
Ortsgemeinde	Luxem		
Eigentümer	Windpark Luxem GmbH & Co. KG		
Koordinatensystem	Höhenanschluss	Maßstab	
ETRS89_UTM32	DIN EN ISO 19111	1:500	
WEA LU 1 Enercon E-138 EP3			
Nähehöhe 160m			
Lage und Höhe Standpunkt:	Rechtswert	Hochwert	Höhe
	363617.000	5576970.000	497.830
Buchfläche des Flurstücks:	211676m <sup>2</sup>		
Grundbuchblatt:	640		

**Land**

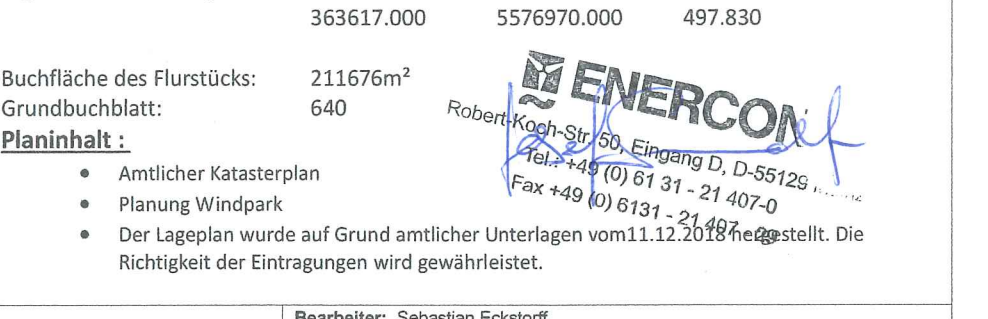

Projekt: 181212/WEA  
Planungszeit:  
Palch, den 26. April 2019

**Dipl.-Ing. Martin Petry**  
Öffentlich bestellter Vermessungsingenieur  
Rudolf-Diesel-Str. 31-33  
56751 Palch

Freigabe durch den Antragsteller / Eigentümer / Bauherrn  
Name / Unterschrift / Stempel

Vermessungen und Planstellungen sind daraus resultierende Pläne und Planunterlagen  
verwenden sind, verwendet werden. Diese Pläne/Planungen dürfen nicht zur Verfügung  
sonstiger Anspruchssteller werden. Ansprüche auf und Verträge gegen das  
Urheberrechtsgesetz durch unbefugte Vervielfältigung werden in jedem Fall geltend gemacht.

**Legende**

- Turn dauerhaft versiegelt
- temporär versiegelt
- temporär versiegelt/gerodet
- dauerhaft gerodet