


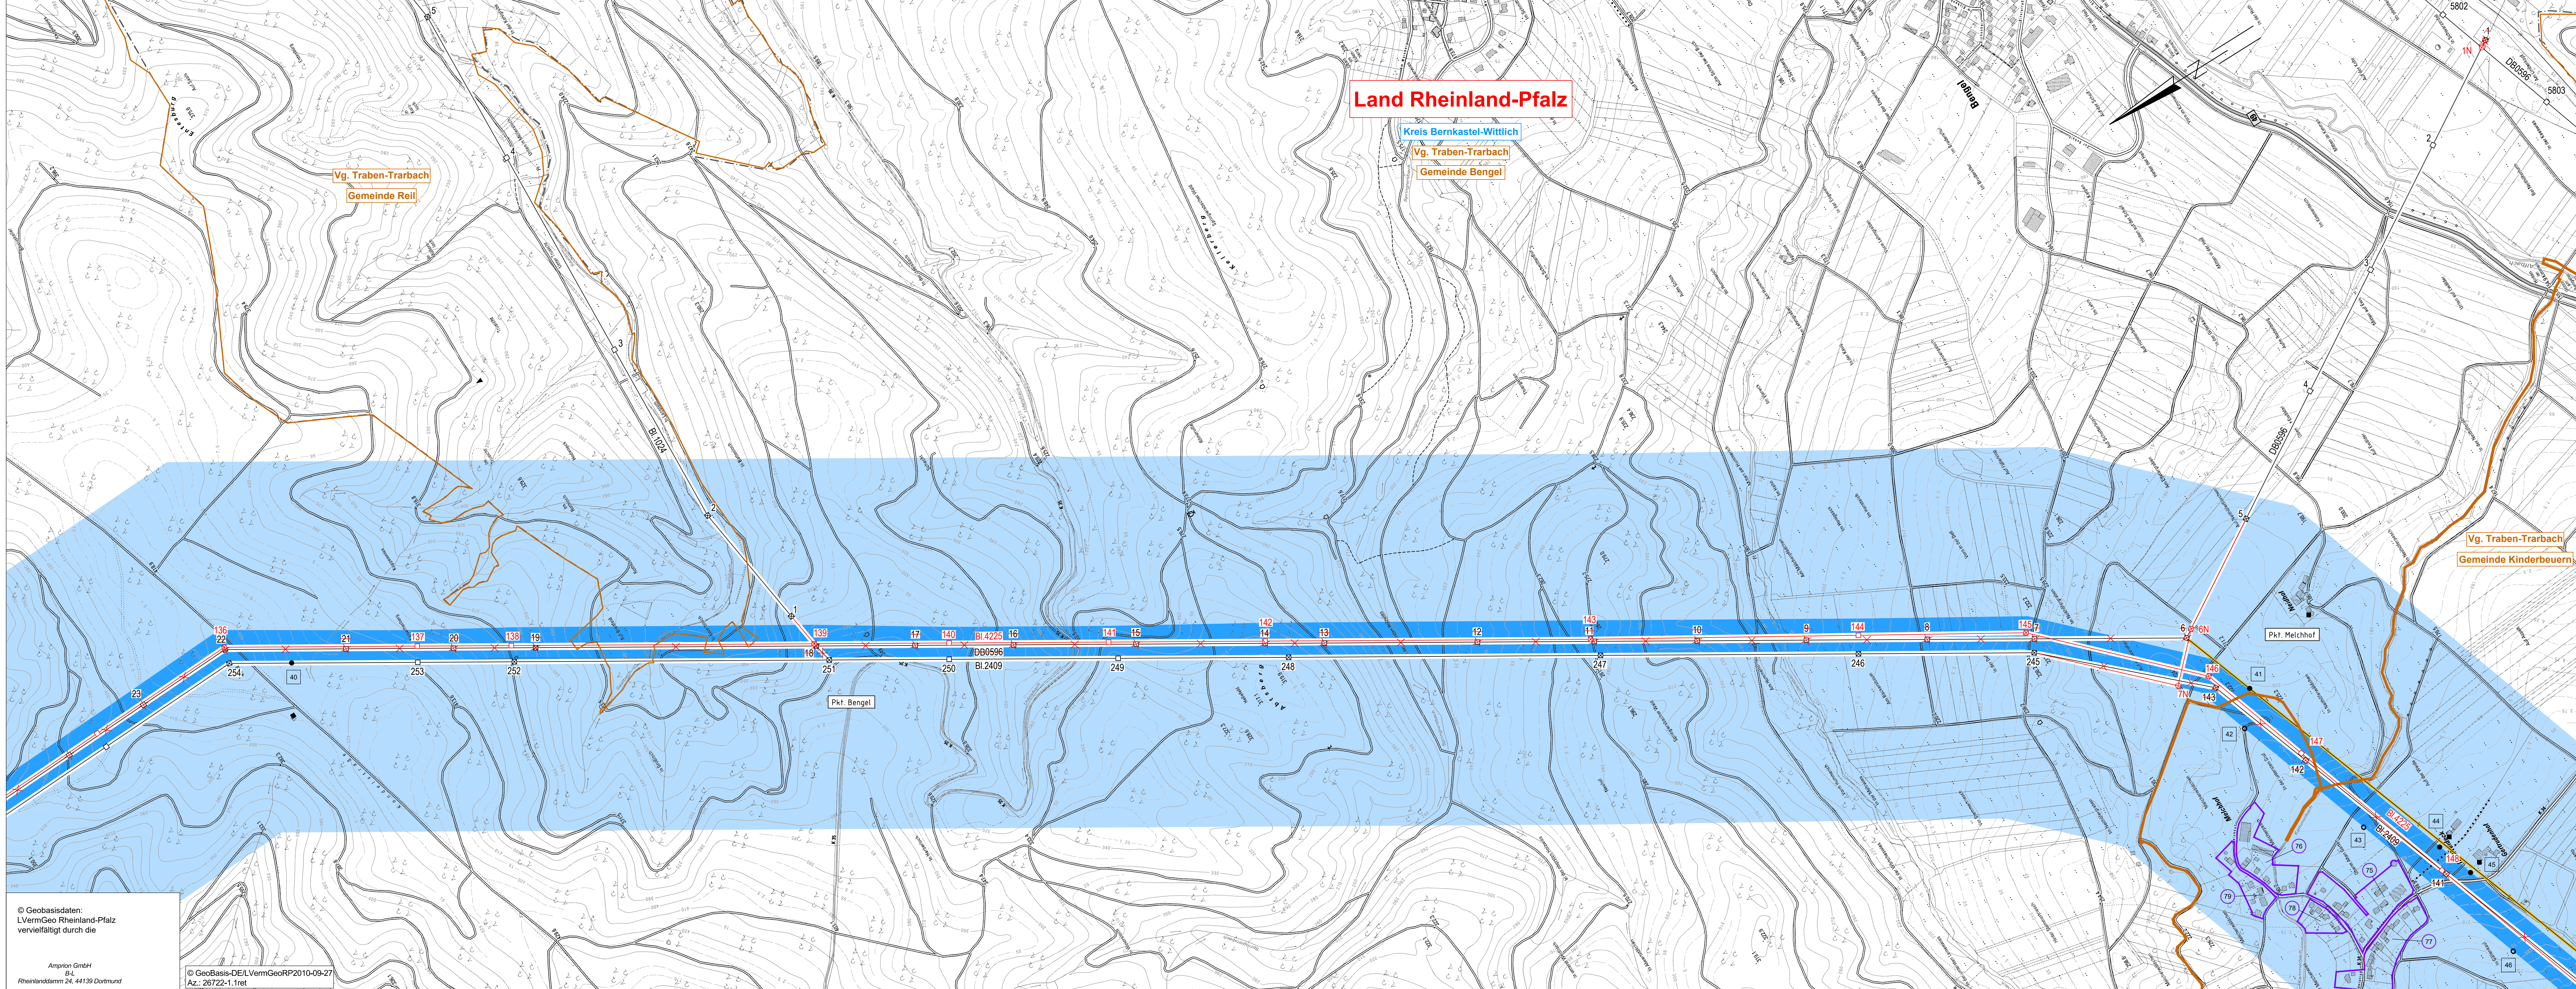

Legende

- Landesgrenze
- Reg.-Bez. Grenze
- Kreisgrenze
- Gemeindegrenze
- Umspannanlage
- Tragmast (vorhanden) mit Leitungssache
- Abspannmast (vorhanden) mit Leitungssache
- Tragmast (geplant) mit Leitungssache
- Abspannmast (geplant) mit Leitungssache
- gepl. Tragmast a. Altstandort und gepl. Leitung in vorh. Achse
- gepl. Abspannmast a. Altstandort und gepl. Leitung in vorh. Achse
- abzubauender Tragmast und abzubauende Leitung
- abzubauender Abspannmast und abzubauende Leitung
- bereits zurückgebaute Leitung
- Bewertungsbereich
- Einwirkungsbereich
- Geschlossene Siedlungsstruktur mit Minimierungsorten
- Maßgebender Immissionsort (Nachweis für Niederfrequenzanlagen gem. 26. BImSchV)
- lfd. Nummer des individuellen maßgeblichen Minimierungsorts
- Bezugspunkt
- Repräsentativer Bezugspunkt
- lfd. Nummer des Bezugspunktes und des repräsentativen Bezugspunktes
- lfd. Nummer der geschlossenen Siedlungsstruktur mit Minimierungsorten
- Maßgeblicher Minimierungsort innerhalb und außerhalb des Bewertungsbereiches

Anlage 10.8

Auslegungsvermerk der Gemeinde (Öffentlichkeitsbeteiligung § 43b EnWG)

Der Plan hat ausgelegen in der Zeit

in der Gemeinde

Gemeinde

Planfeststellungsvermerk der Planfeststellungsbehörde

Nach § 43b EnWG i.V.m. § 74 VwVfG planfestgestellt durch Beschluss

Planfeststellungsbehörde

Auslegungsvermerk der Gemeinde (Planfeststellungsbeschluss und festgestellter Plan (§ 43b EnWG i.V.m. § 74 VwVfG))

Der Planfeststellungsbeschluss und Ausfertigung des festgestellten Planes haben ausgelegen in der Zeit

in der Gemeinde

Gemeinde

110-/380-kV-Höchstspannungsfreileitung

Pkt. Metternich - Niederstedem

Bl. 4225

Abschnitt: Pkt. Pillig - Wengerohr

EMF Übersichtsplan

1:5000

verwendete TK S: 25725542; 25745542; 25745544; 25745546; 25765544; 25765546

Ausgabe: 01.03.2019 12:00:00

Erstellt: 16.03.2016 09:31:19

Inhalt: Planung

OMEXOM

amprion GmbH

Bereich: Projektierung

Genehmigungen Stb./Umweltschutz Lehen

Technikzentrum, Büro Walsrode