


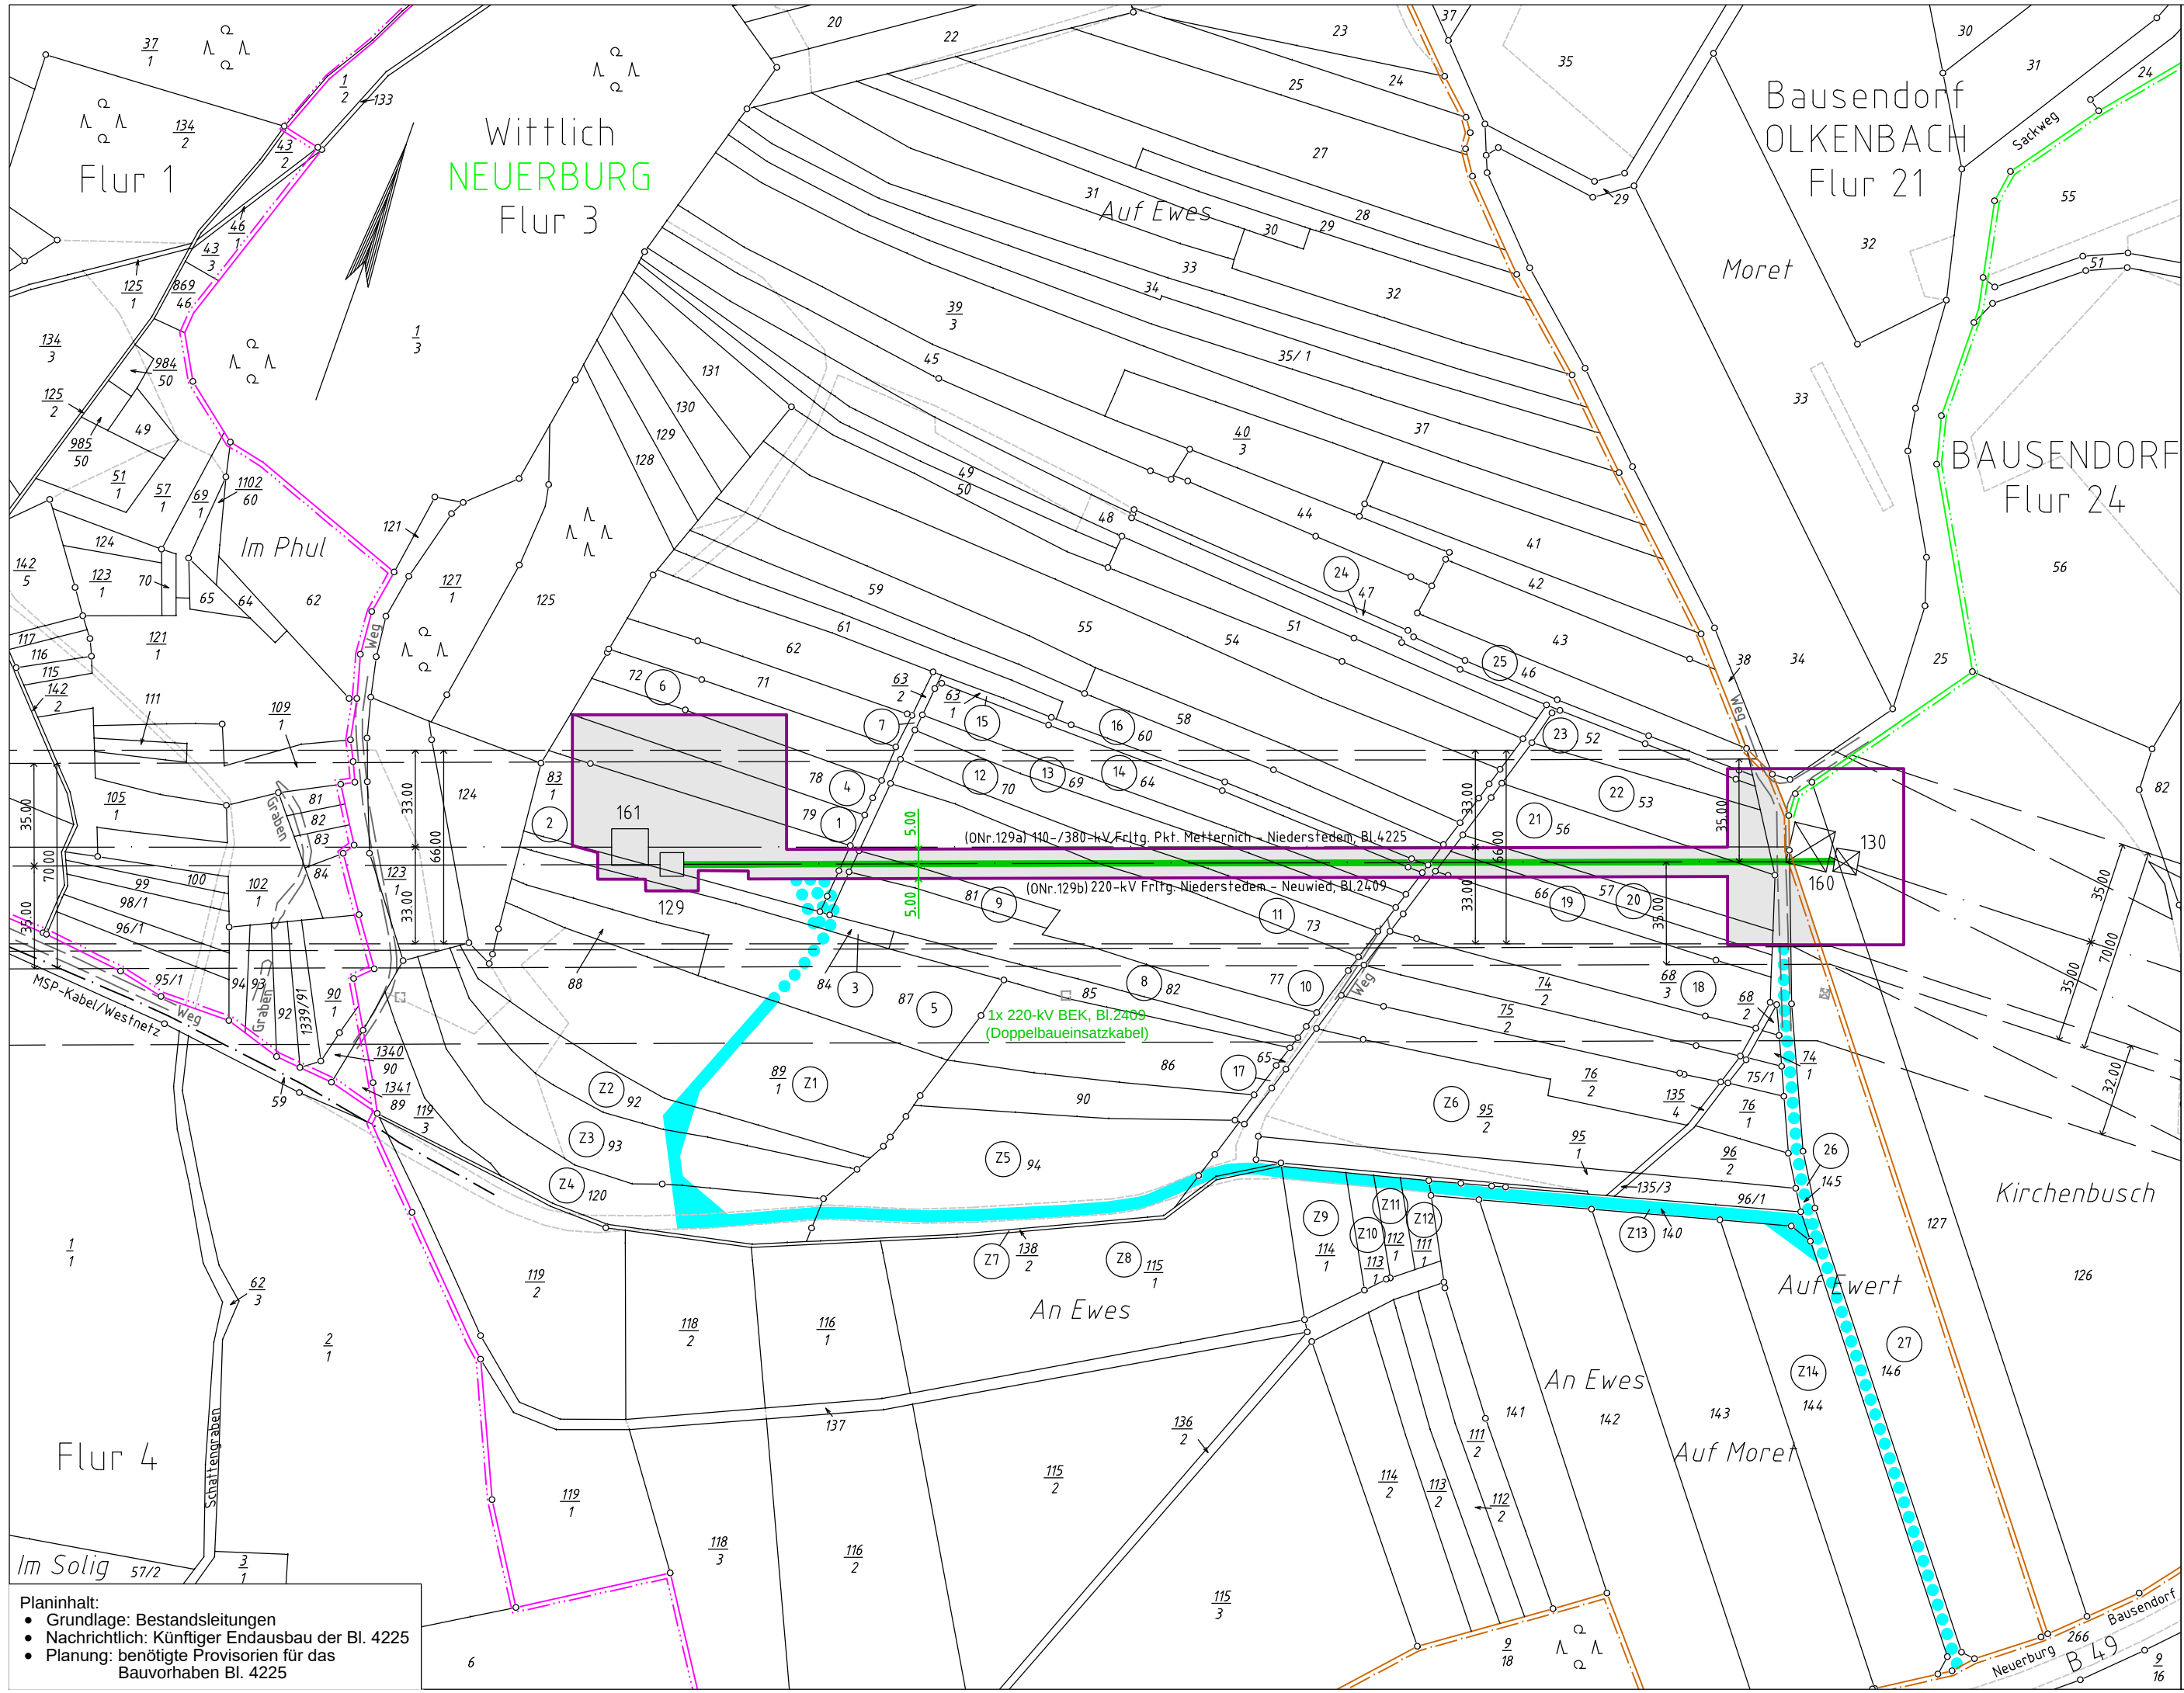

- Legende**
- Staatsgrenze
 - Landesgrenze
 - Reg.- Bez. Grenze
 - Kreisgrenze
 - Gemeindegrenze
 - Gemarkungsgrenze
 - Flurgrenze
 - Tragmast (vorhanden) mit Leitungssache
 - Abspannmast (vorhanden) mit Leitungssache
 - 220-kV Baueinsatzkabel
Schematische Darstellung der Bauausführung
 - 110-kV Baueinsatzkabel
Schematische Darstellung der Bauausführung
 - Lfd. Nr. der von der Planung betroffenen Flurstücke (siehe Registerblatt Sp. 2)
 - Lfd. Nr. der von der Zuwegung betroffenen Flurstücke (siehe Registerblatt Sp. 2)
 - Lfd. Nr. der von temporären Arbeitsflächen betroffenen Flurstücke (siehe Registerblatt Sp. 2)
 - Objektnummer lt. Kreuzungsverzeichnis
 - Schutzstreifenrand (Freileitung)
 - Kabeltrasse
 - Zuwegung
 - Zuwegung auf Basis Leitungsrecht (nachrichtliche Darstellung)

Anlage 13.4.5.1

Auslegungsvermerk der Gemeinde (Öffentlichkeitsbeteiligung § 43b EnWG)
Der Plan hat ausgelegen in der Zeit vom 20 bis 20

Gemeinde
Siegel

Planfeststellungsvermerk der Planfeststellungsbehörde
Nach § 43b EnWG i.V.m. § 74 VwVfG planfestgestellt durch Beschluss vom 20
Planfeststellungsbehörde
Siegel

Auslegungsvermerk der Gemeinde (Planfeststellungsbeschluss und festgestellter Plan (§ 43b EnWG i.V.m. § 74 VwVfG))
Der Planfeststellungsbeschluss und Ausfertigung des festgestellten Planes haben ausgelegen in der Zeit vom 20 bis 20

Gemeinde
Siegel

Temporäre Baumaßnahme
220-kV-Baueinsatzkabel
Bl. 2409
Abschnitt: Pkt. Wittlich Nord - Pkt. Melchhof

Lageplan

1:2000
von Mast Nr. 129 bis Mast Nr. 130

GEMARKUNG	:	NEUERBURG	OLKENBACH	BAUSENDORF
Gemeinde	:	Wittlich	Bausendorf	Bausendorf
Verbandsgemeinde	:		Traben-Trarbach	Traben-Trarbach
Kreis	:		Bernkastel-Wittlich	Bernkastel-Wittlich
SGD	:	Nord	Nord	Nord
Land	:	Rheinland-Pfalz	Rheinland-Pfalz	Rheinland-Pfalz
Katasteramt	:	Westeifel-Mosel	Westeifel-Mosel	Westeifel-Mosel
Grundbuchamt	:	Wittlich	Wittlich	Wittlich



Technikzentrum, Büro Walsrode



Amprion GmbH
Betrieb / Projektierung
Genehmigungen Süd / Umweltschutz Leitungen