


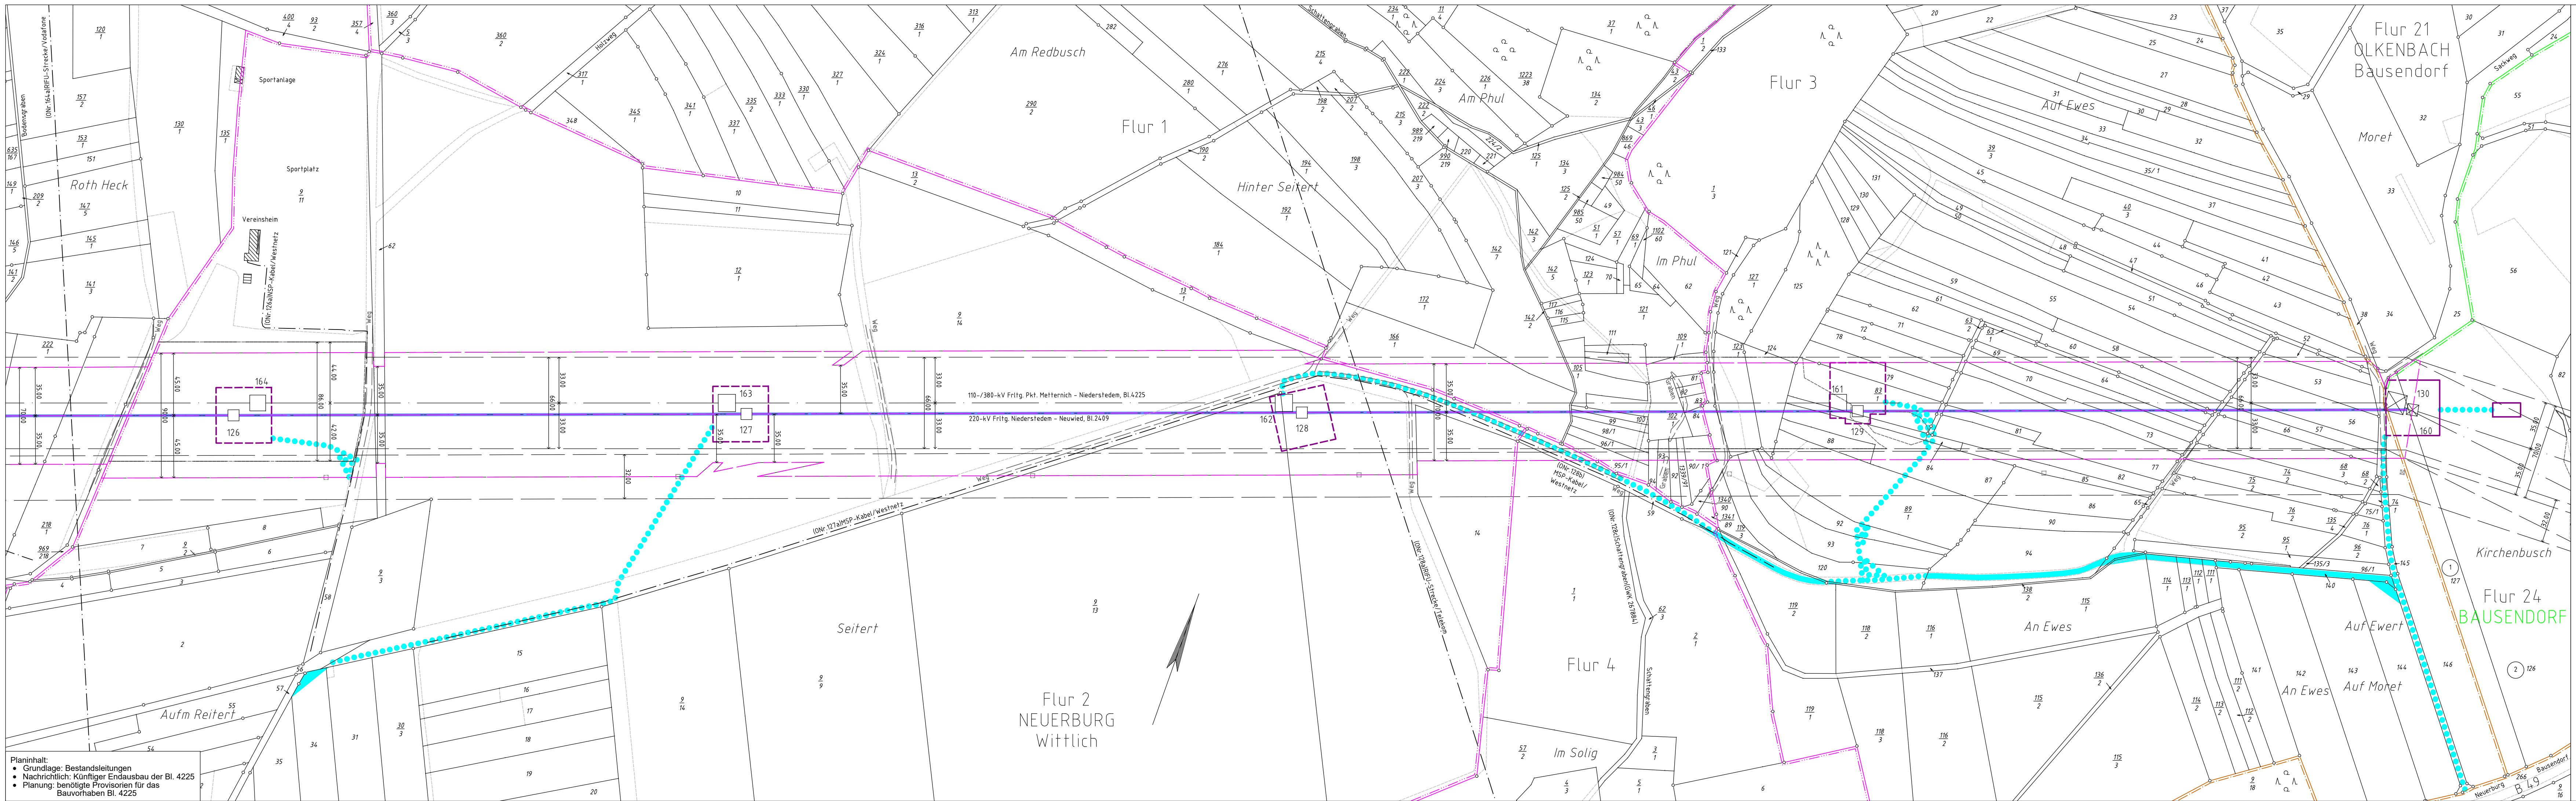

Planinhalt:
• Grundlage: Bestandsleitungen
• Nachrichtlich: Künftiger Endausbau der Bl. 4225
• Planung: benötigte Provisorien für das Bauvorhaben Bl. 4225

Legende

Staatsgrenze

Landesgrenze

Reg.-Bez. Grenze

Kreisgrenze

Gemeindegrenze

Gemarkungsgrenze

Flurgrenze

Tragmast (vorhanden)
mit Leitungssache

Abspannmast (vorhanden)
mit Leitungssache

Tragmast (geplant)
Freileitungsprovisorium

Abspannmast (geplant)
Freileitungsprovisorium

1

Lfd. Nr. der von der
Planung betroffenen
Flurstücke
(siehe Registerblatt Sp. 2)

21

Lfd. Nr. der von der
Zuwegung betroffenen
Flurstücke
(siehe Registerblatt Sp. 2)

211

Lfd. Nr. der von der
Zuwegung zu temporären
Arbeitsflächen betroffenen
Flurstücke
(siehe Registerblatt Sp. 2)

11

Lfd. Nr. der von temporären
Arbeitsflächen betroffenen
Flurstücke
(siehe Registerblatt Sp. 2)

Objektnummer
lt. Kreuzungsverzeichnis

Schutzstreifenrand
(Freileitung)

110-kV-Umbeseilung

Schutzstreifenrand
(Freileitungsprovisorium)

Schutzstreifenfläche für das
geplante Freileitungsprovisorium
auf Flurstücken ohne Leitungsrecht

Schutzstreifenfläche für das
geplante Freileitungsprovisorium
auf Flurstücken mit Leitungsrecht

temporäre Arbeitsfläche
innerhalb des Schutzstreifens
auf Flurstücken ohne Leitungsrecht
(nachrichtliche Darstellung)

temporäre Arbeitsfläche
innerhalb des Schutzstreifens
auf Flurstücken mit Leitungsrecht
(nachrichtliche Darstellung)

temporäre Arbeitsfläche
außerhalb des Schutzstreifens
auf Flurstücken mit Leitungsrecht

temporäre Arbeitsfläche
außerhalb des Schutzstreifens
auf Flurstücken ohne Leitungsrecht

Zuwegung

Zuwegung auf Basis Leitungsrecht
(nachrichtliche Darstellung)

(ONr.1a)

Anlage 13.4.7.3

Auslegungsvermerk der Gemeinde
(Öffentlichkeitsbeteiligung § 43b EnWG)

Der Plan hat ausgelegen in der Zeit

in der Gemeinde

Gemeinde

Siegel

Planfeststellungsvermerk der Planfeststellungsbehörde

Nach § 43b EnWG i.V.m. § 74 VwVfG planfestgestellt durch Beschluss

Planfeststellungsbehörde

Siegel

Auslegungsvermerk der Gemeinde
(Planfeststellungsbeschluss und festgestellter Plan (§ 43b EnWG i.V.m. § 74 VwVfG))

Der Planfeststellungsbeschluss und Ausfertigung des festgestellten Planes
haben ausgelegen in der Zeit

in der Gemeinde

Gemeinde

Siegel

Temporäre Baumaßnahme
110-kV-Umbeseilung
an der
220-kV-Höchstspannungsfreileitung
Niederstedem - Neuwied
Bl. 2409
Abschnitt: Pkt. Wittlich - Pkt. Melchhof
Lageplan
1:2000
von Mast Nr. 126 bis Mast Nr. 130

GEMARKUNG

Gemeinde

Verbandsgemeinde

Kreis

SGD

Land

Katasteramt

Grundbuchamt

NEUERBURG

Wittlich

Bernkastel-Wittlich

Nord

Rheinland-Pfalz

Westpfalz-Mosel

Wittlich

BAUSENDORF

Bausendorf

Traben-Trarbach

Bernkastel-Wittlich

Nord

Rheinland-Pfalz

Westpfalz-Mosel

Wittlich

Ausgabe:

01.03.2019

12:00:00

Erstellt:

20.02.2019

14:50:10

Inhalt:

Planung

WESTNETZ
DRW-S-L

Teil von innogy