


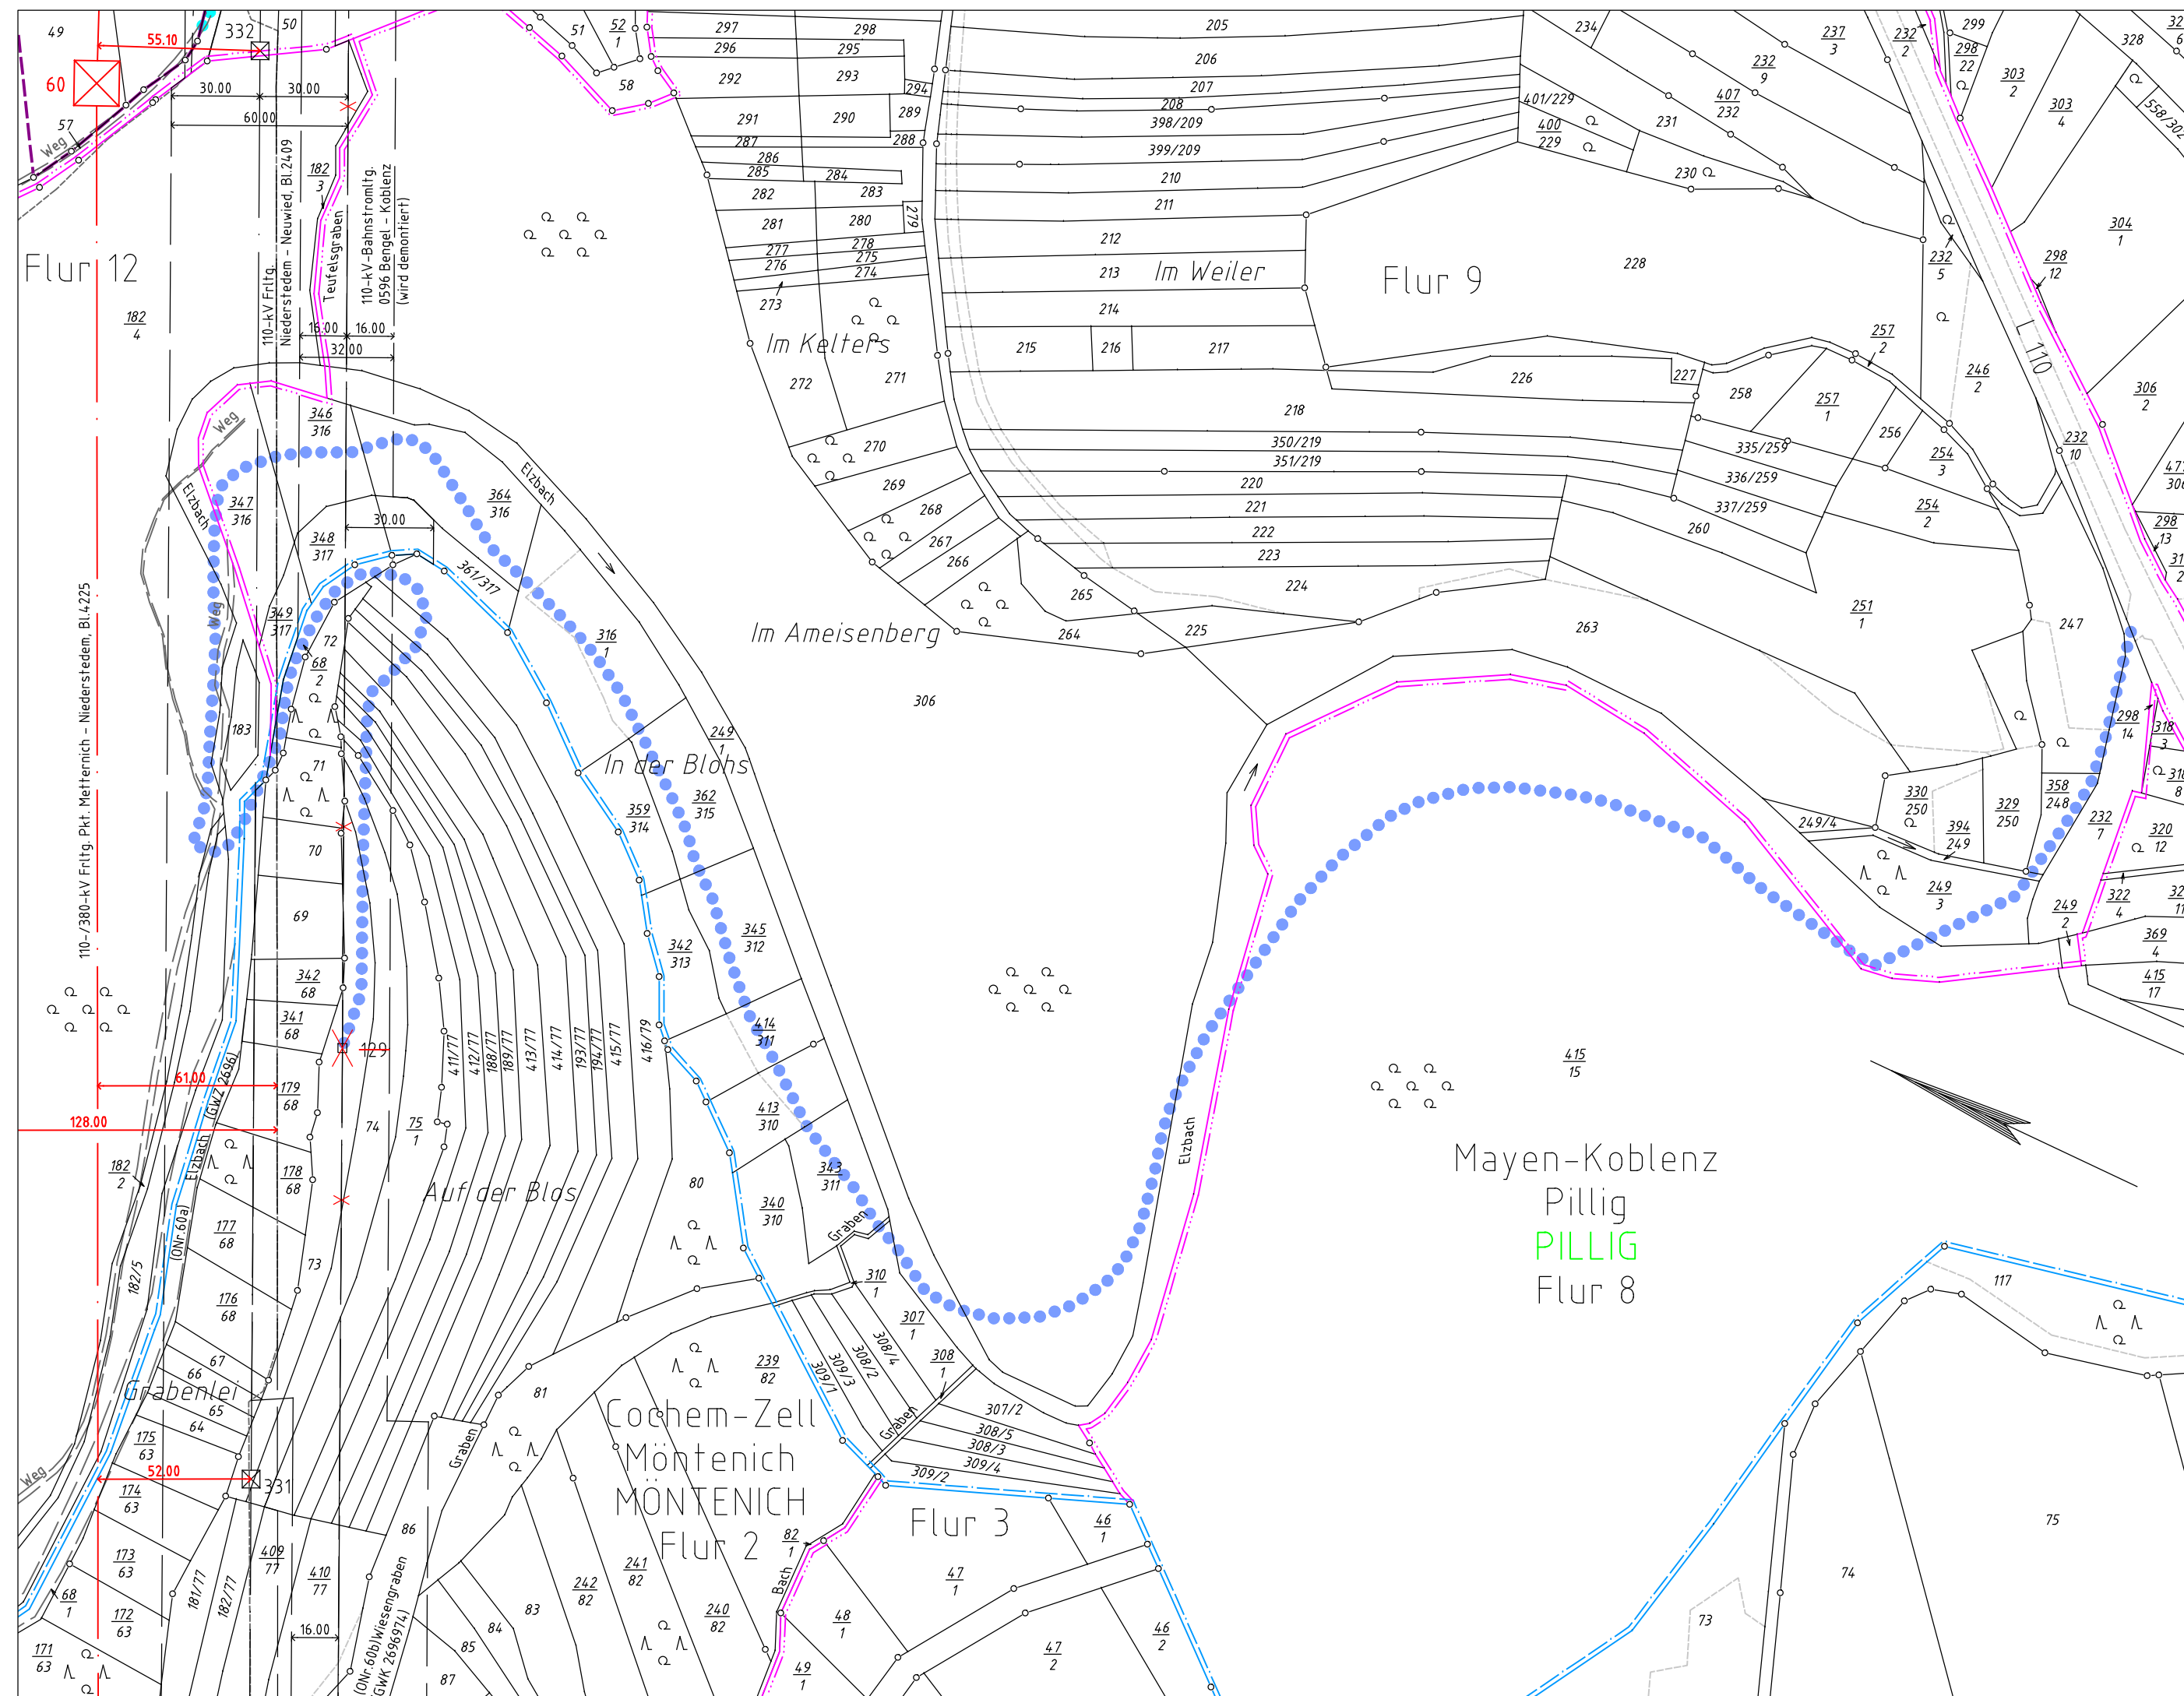

Legende

- | | |
|----------|---|
| | Staatsgrenze |
| | Landesgrenze |
| | Reg.- Bez. Grenze |
| | Kreisgrenze |
| | Gemeindegrenze |
| | Gemarkungsgrenze |
| | Flurgrenze |
| | Tragmast (vorhanden)
mit Leitungssache |
| | Abspannmast (vorhanden)
mit Leitungssache |
| | Tragmast (geplant)
mit Leitungssache |
| | Abspannmast (geplant)
mit Leitungssache |
| | Abzubauen Mast
mit abzubauen der Leitung |
| | Lfd. Nr. der von der
Planung betroffenen
Flurstücke
(siehe Registerblatt Sp. 2) |
| | Lfd. Nr. der von der
Zuwegung betroffenen
Flurstücke
(siehe Registerblatt Sp. 2) |
| | Lfd. Nr. der von der
Zuwegung zu temporären
Arbeitsflächen betroffenen
Flurstücke
(siehe Registerblatt Sp. 2) |
| | Lfd. Nr. der von temporären
Arbeitsflächen betroffenen
Flurstücke
(siehe Registerblatt Sp. 2) |
| (ONr.1a) | Objektnummer
lt. Kreuzungsverzeichnis |
| | Schutzstreifenrand |
| | Schutzstreifenfläche
für die geplante Freileitung |
| | temporäre Arbeitsfläche
innerhalb des Schutzstreifens
(nachrichtliche Darstellung) |
| | temporäre Arbeitsfläche
außerhalb des Schutzstreifens
auf Flurstücken mit Leitungsrecht |
| | temporäre Arbeitsfläche
außerhalb des Schutzstreifens
auf Flurstücken ohne Leitungsrecht |
| | Zuwegung |
| | Zuwegung auf Basis Leitungsrecht
(nachrichtliche Darstellung) |
| | Zuwegung auf Basis Leitungsrecht
zu Demontagemasten
(nachrichtliche Darstellung) |

Anlage 7.1.1

Auslegungsvermerk der Gemeinde
(Öffentlichkeitsbeteiligung § 43b EnWG)

Der Plan hat ausgelegt in der Zeit

vom 20

bis 20

in der Gemeinde

Gemeinde

Siegel

Planfeststellungsvermerk der Planfeststellungsbehörde

Nach § 43b EnWG i.V.m. § 74 VwVfG planfestgestellt durch Beschluss

vom 20

Planfeststellungsbehörde

Siegel

Auslegungsvermerk der Gemeinde
(Planfeststellungsbeschluss und festgestellt

Der Planfeststellungsbeschluss und Ausfertigung des festgestellten Planes haben ausgelegen in der Zeit

vom 20

bis 20

in der Gemeinde

Gemeinde

Siegel

Blatt 1.1a

110-/380-kV-Höchstspannungsfreileitung

Pkt. Metternich - Niederstedem
Bl. 4225

Abschnitt: Pkt. Pillig - Pkt. Brohl

- Ergänzung der Zuwegung zu den Masten -

Lageplan

1:2000

von Mast Nr. 59 bis Mast Nr. 61

GEMARKUNG	:	PILLIG
Gemeinde	:	Pillig
Verbandsgemeinde	:	Maifeld
Kreis	:	Mayen-Koblenz
SGD	:	Nord
Land	:	Rheinland-Pfalz

MÖNTENICH
Möntenich
Kaisersesch
Cochem-Zell
Nord
Rheinland-Pfalz

Katasteramt	:	Osteifel-Hunsrück	Osteifel-Hunsrück
Grundbuchamt	:	Mayen	Cochem



Technikzentrum, Büro Walsrode



Amprion GmbH
Betrieb / Projektierung
Genehmigungen Süd / Umweltschutz Leitungen