


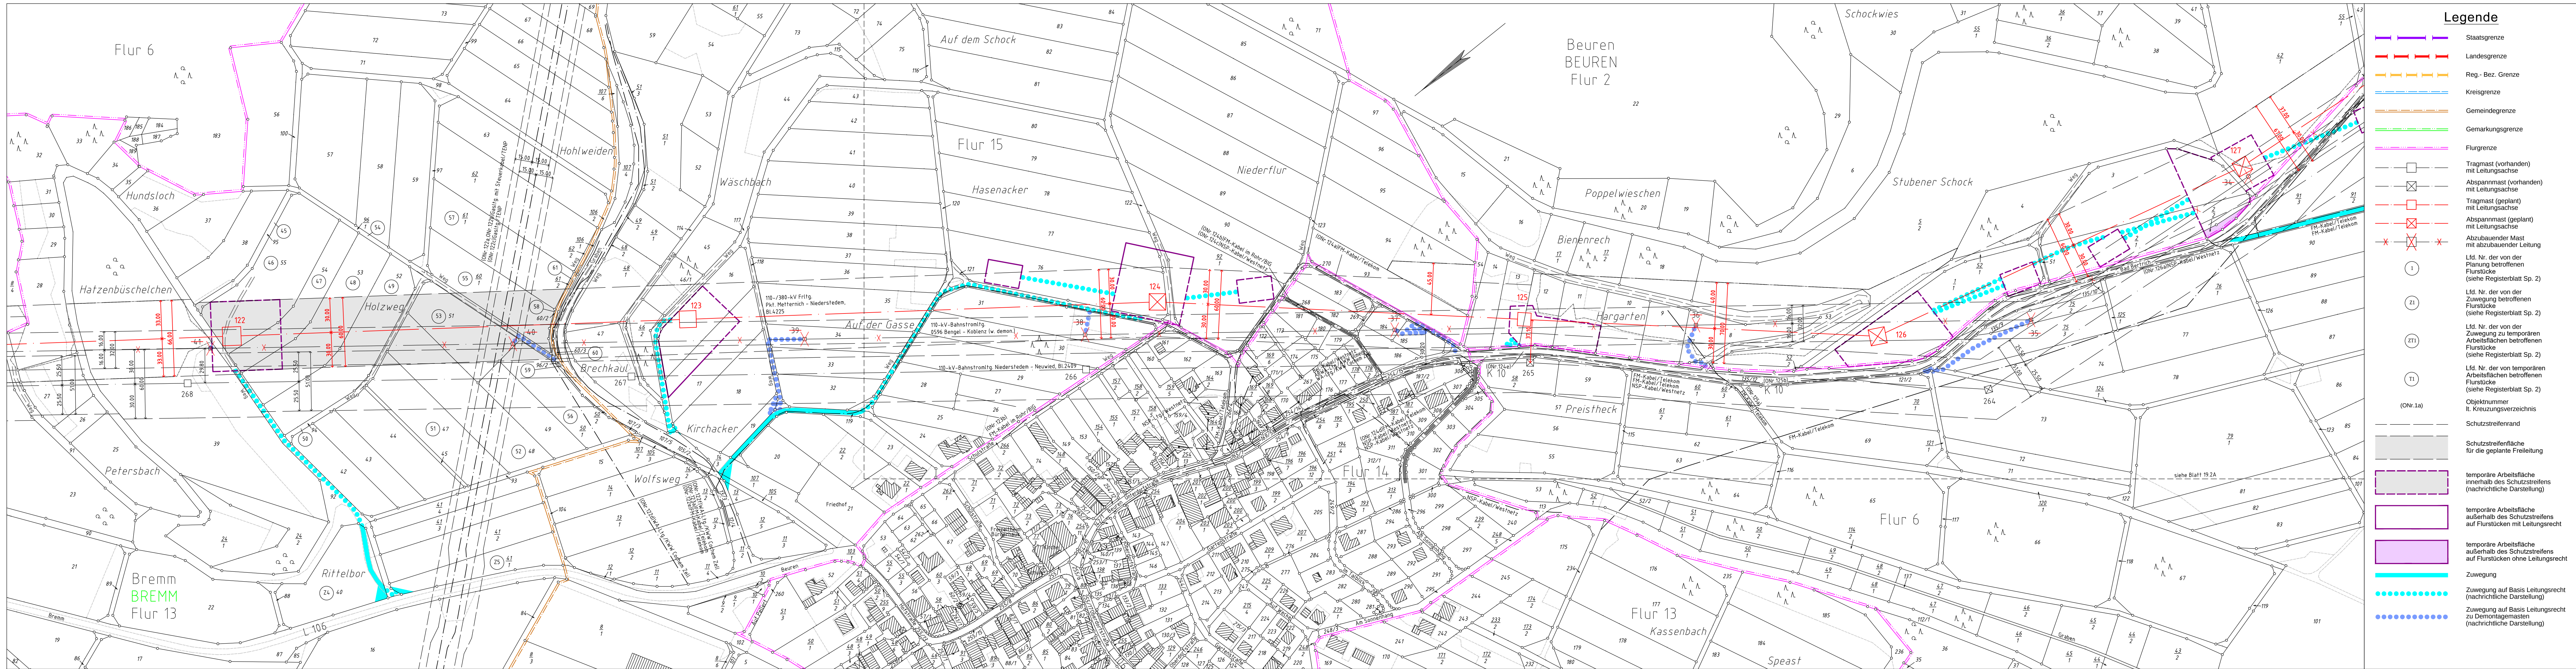

Anlage 7.1.16

Auslegungsvermerk der Gemeinde
(Öffentlichkeitsbeteiligung § 43b EnWG)

Der Plan hat ausgelegen in der Zeit

in der Gemeinde

Gemeinde

Planfeststellungsvermerk der Planfeststellungsbehörde

Nach § 43b EnWG i.V.m. § 74 VwVfG planfestgestellt durch Beschluss

Planfeststellungsbehörde

Auslegungsvermerk der Gemeinde
(Planfeststellungsbeschluss und festgestellter Plan (§ 43b EnWG i.V.m. § 74 VwVfG))

Der Planfeststellungsbeschluss und Ausfertigung des festgestellten Planes
haben ausgelegen in der Zeit

in der Gemeinde

Gemeinde

Siegel

Siegel

Siegel

Siegel

Blatt 19.1

110-/380-kV-Höchstspannungsfreileitung

Pkt. Metternich - Niederstedem

Bl. 4225

Abschnitt: Pkt. Dohr - Pkt. Bengel

Lageplan

1:2000

von Mast Nr. 122 bis Mast Nr. 127

GEMARKUNG

Gemeinde

Verbandsgemeinde

Kreis

SGD

Land

Katasteramt

Grundbuchamt

BREMM

Cochem

Cochem-Zell

Nord

Rheinland-Pfalz

Ostfriesland

Cochem

BEUREN

Cochem

Cochem-Zell

Nord

Rheinland-Pfalz

Ostfriesland

Cochem

Ausgabe:

01.03.2019

12:00:00

Erstellt:

01.02.2016

14:50:10

Inhalt:

Planung

OMEXOM

Technikzentrum, Büro Walsrode

amprion

Amprion GmbH

Betrieb / Projektierung

Genehmigungen Süd / Umweltschutz Leitungen