


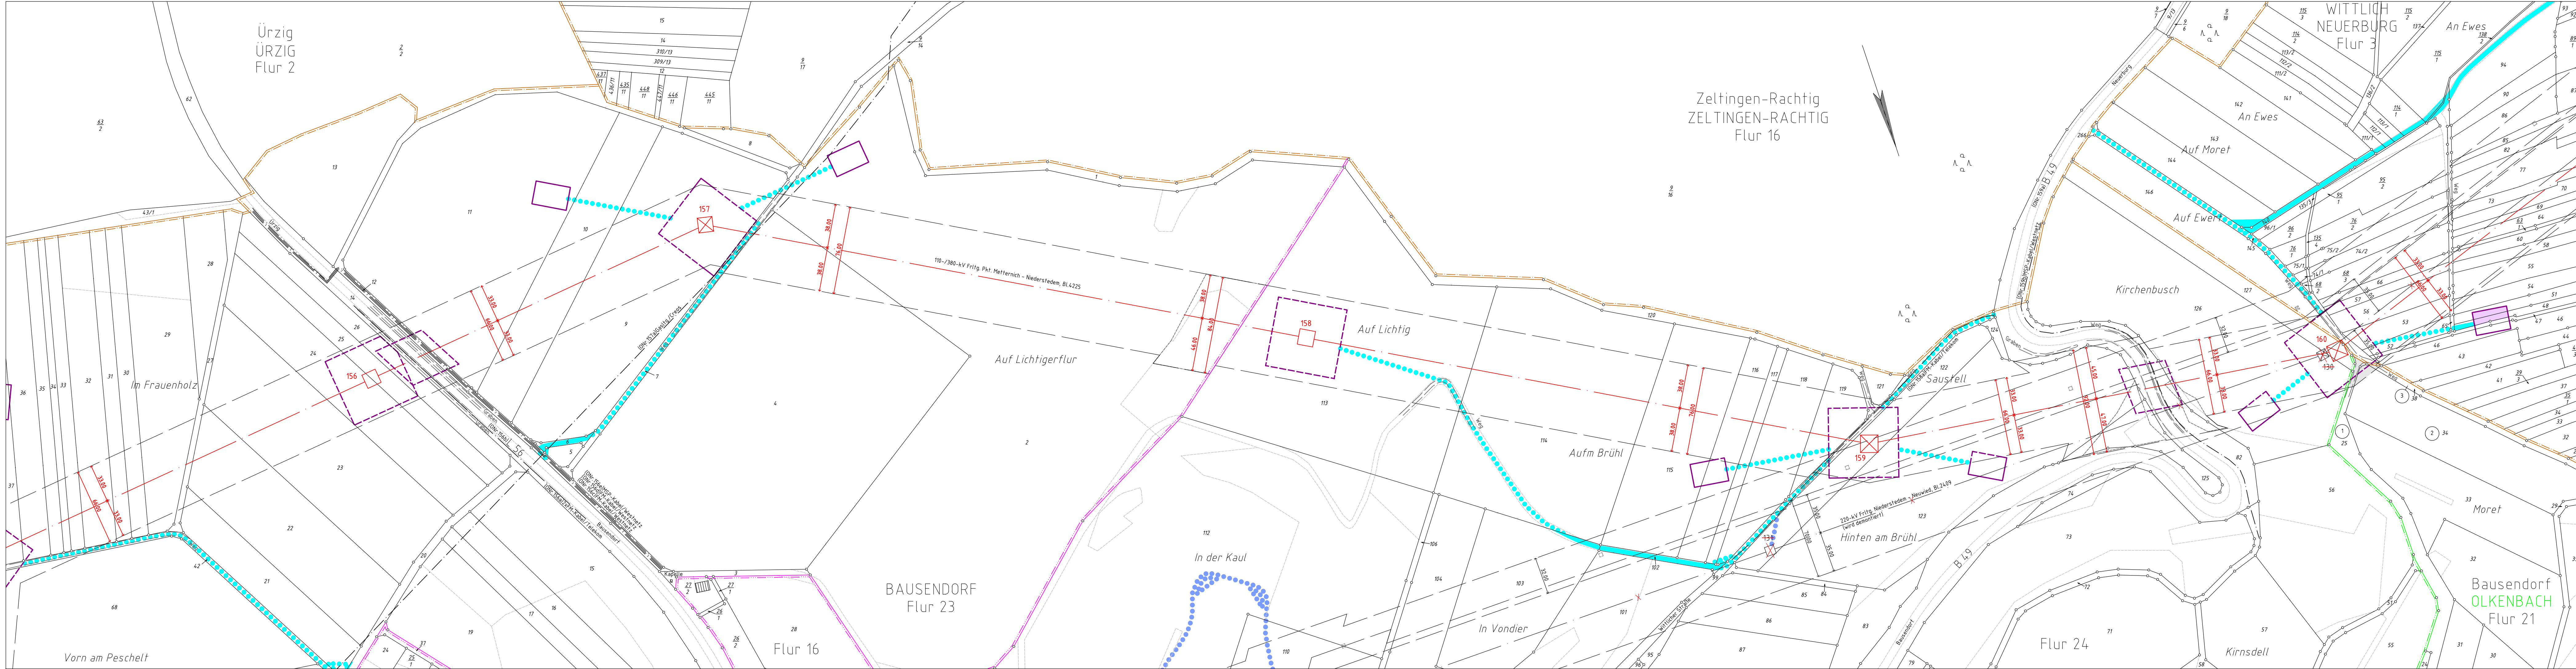

**Legende**

- Staatsgrenze
- Landesgrenze
- Reg.-Bez. Grenze
- Kreisgrenze
- Gemeindegrenze
- Gemarkungsgrenze
- Flurgrenze
- Tragmast (vorhanden) mit Leitungssache
- Abspannmast (vorhanden) mit Leitungssache
- Tragmast (geplant) mit Leitungssache
- Abspannmast (geplant) mit Leitungssache
- Abzubauender Mast mit abzubauender Leitung
- Lfd. Nr. der von der Planung betroffenen Flurstücke (siehe Registerblatt Sp. 2)
- Lfd. Nr. der von der Zuwegung betroffenen Flurstücke (siehe Registerblatt Sp. 2)
- Lfd. Nr. der von der Zuwegung zu temporären Arbeitsflächen betroffenen Flurstücke (siehe Registerblatt Sp. 2)
- Lfd. Nr. der von temporären Arbeitsflächen betroffenen Flurstücke (siehe Registerblatt Sp. 2)
- Objektnummer lt. Kreuzungsverzeichnis
- Schutzstreifenrand
- Schutzstreifenfläche für die geplante Freileitung
- temporäre Arbeitsfläche innerhalb des Schutzstreifens (nachrichtliche Darstellung)
- temporäre Arbeitsfläche außerhalb des Schutzstreifens auf Flurstücken mit Leitungsrecht
- temporäre Arbeitsfläche außerhalb des Schutzstreifens auf Flurstücken ohne Leitungsrecht
- Zuwegung
- Zuwegung auf Basis Leitungsrecht (nachrichtliche Darstellung)
- Zuwegung auf Basis Leitungsrecht zu Demontagemasten (nachrichtliche Darstellung)

**Anlage 7.1.23**

Auslegungsvermerk der Gemeinde (Öffentlichkeitsbeteiligung § 43b EnWG)  
Der Plan hat ausgelegen in der Zeit vom ..... 20 .... bis ..... 20 ....

in der Gemeinde .....

Gemeinde .....

**Planfeststellungsvermerk der Planfeststellungsbehörde**  
Nach § 43b EnWG i.V.m. § 74 VwVG planfestgestellt durch Beschluss vom ..... 20 ....

**Planfeststellungsbehörde** .....

Auslegungsvermerk der Gemeinde (Planfeststellungsbeschluss und festgestellter Plan (§ 43b EnWG i.V.m. § 74 VwVG))  
Der Planfeststellungsbeschluss und Ausfertigung des festgestellten Planes haben ausgelegen in der Zeit vom ..... 20 .... bis ..... 20 ....

in der Gemeinde .....

Gemeinde .....

**110-/380-kV-Höchstspannungsfreileitung Pkt. Metternich - Niederstedem Bl. 4225**  
Abschnitt: Pkt. Melchhof - Pkt. Wittlich Nord

**Lageplan**  
1:2000  
von Mast Nr. 156 bis Mast Nr. 160

|                  |                       |                     |
|------------------|-----------------------|---------------------|
| GEMARKUNG        | : BAUSENDORF          | OLKENBACH           |
| Gemeinde         | : Bausendorf          | Bausendorf          |
| Verbandsgemeinde | : Trahen-Trahenbach   | Trahen-Trahenbach   |
| Kreis            | : Berncastel-Wittlich | Berncastel-Wittlich |
| SGD              | : Nord                | Nord                |
| Land             | : Rheinland-Pfalz     | Rheinland-Pfalz     |
| Katasteramt      | : Westeifel-Mosel     | Westeifel-Mosel     |
| Grundbuchamt     | : Wittlich            | Wittlich            |

|           |            |          |
|-----------|------------|----------|
| Ausgabe:  | 01.03.2019 | 12:00:00 |
| Erstellt: | 01.02.2016 | 14:50:10 |
| Inhalt:   | Planung    |          |

**OMEXOM**  
Technikzentrum, Büro Walsrode

**amprion**  
Amprion GmbH  
Betriebe / Projektierung  
Genehmigungen Süd / Umweltschutz Leitungen