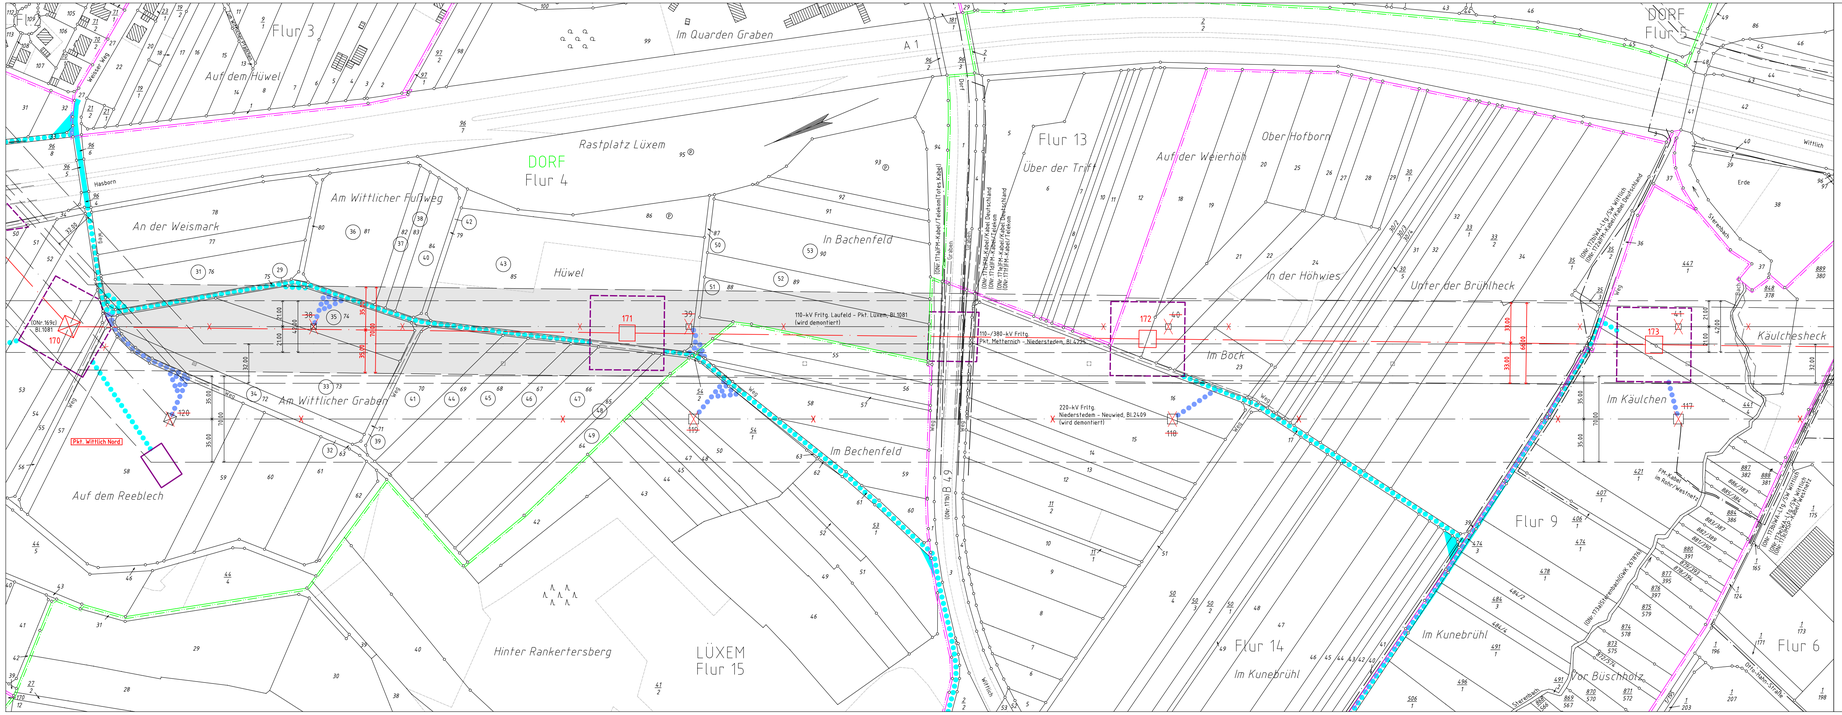
Flur 3
Auf dem Hüwel
Im Quarden Graben
A 1
DORF
Flur 5
Rastplatz Lüxem
DORF
Flur 4
Am Wittlicher Fußweg
An der Weismark
Hüwel
In Bachenfeld
Flur 13
Über der Trift
Auf der Weierhöh
Ober Hofborn
In der Höhwies
Unter der Brühlheck
Im Bock
Im Bechenfeld
Am Wittlicher Graben
Auf dem Reeblech
Pkt. Wittlich Nord
Hinter Rankertersberg
LÜXEM
Flur 15
Flur 14
Im Kunebrühl
Vor Buschholz
Flur 9
Im Käulchen
Käulchesheck
Flur 6
Wittlich
Erde
Steinbach
Haborn
Mittlich
B 49
110-kV Frtg. Laufeld - Pkt. Lüxem, Bl.3081 (wird demontiert)
110-/380-kV Frtg. Pkt. Metternich - Niederstedem, Bl.4225
220-kV Frtg. Niederstedem - Neuwied, Bl.2409 (wird demontiert)
(DN: 16 kV) Bl.3081
(DN: 110 kV) Bl.4225
(DN: 110 kV) Bl.3081
(DN: 110 kV) Bl.2409
(DN: 110 kV) Bl.2409
(DN: 110 kV) Bl.2409