
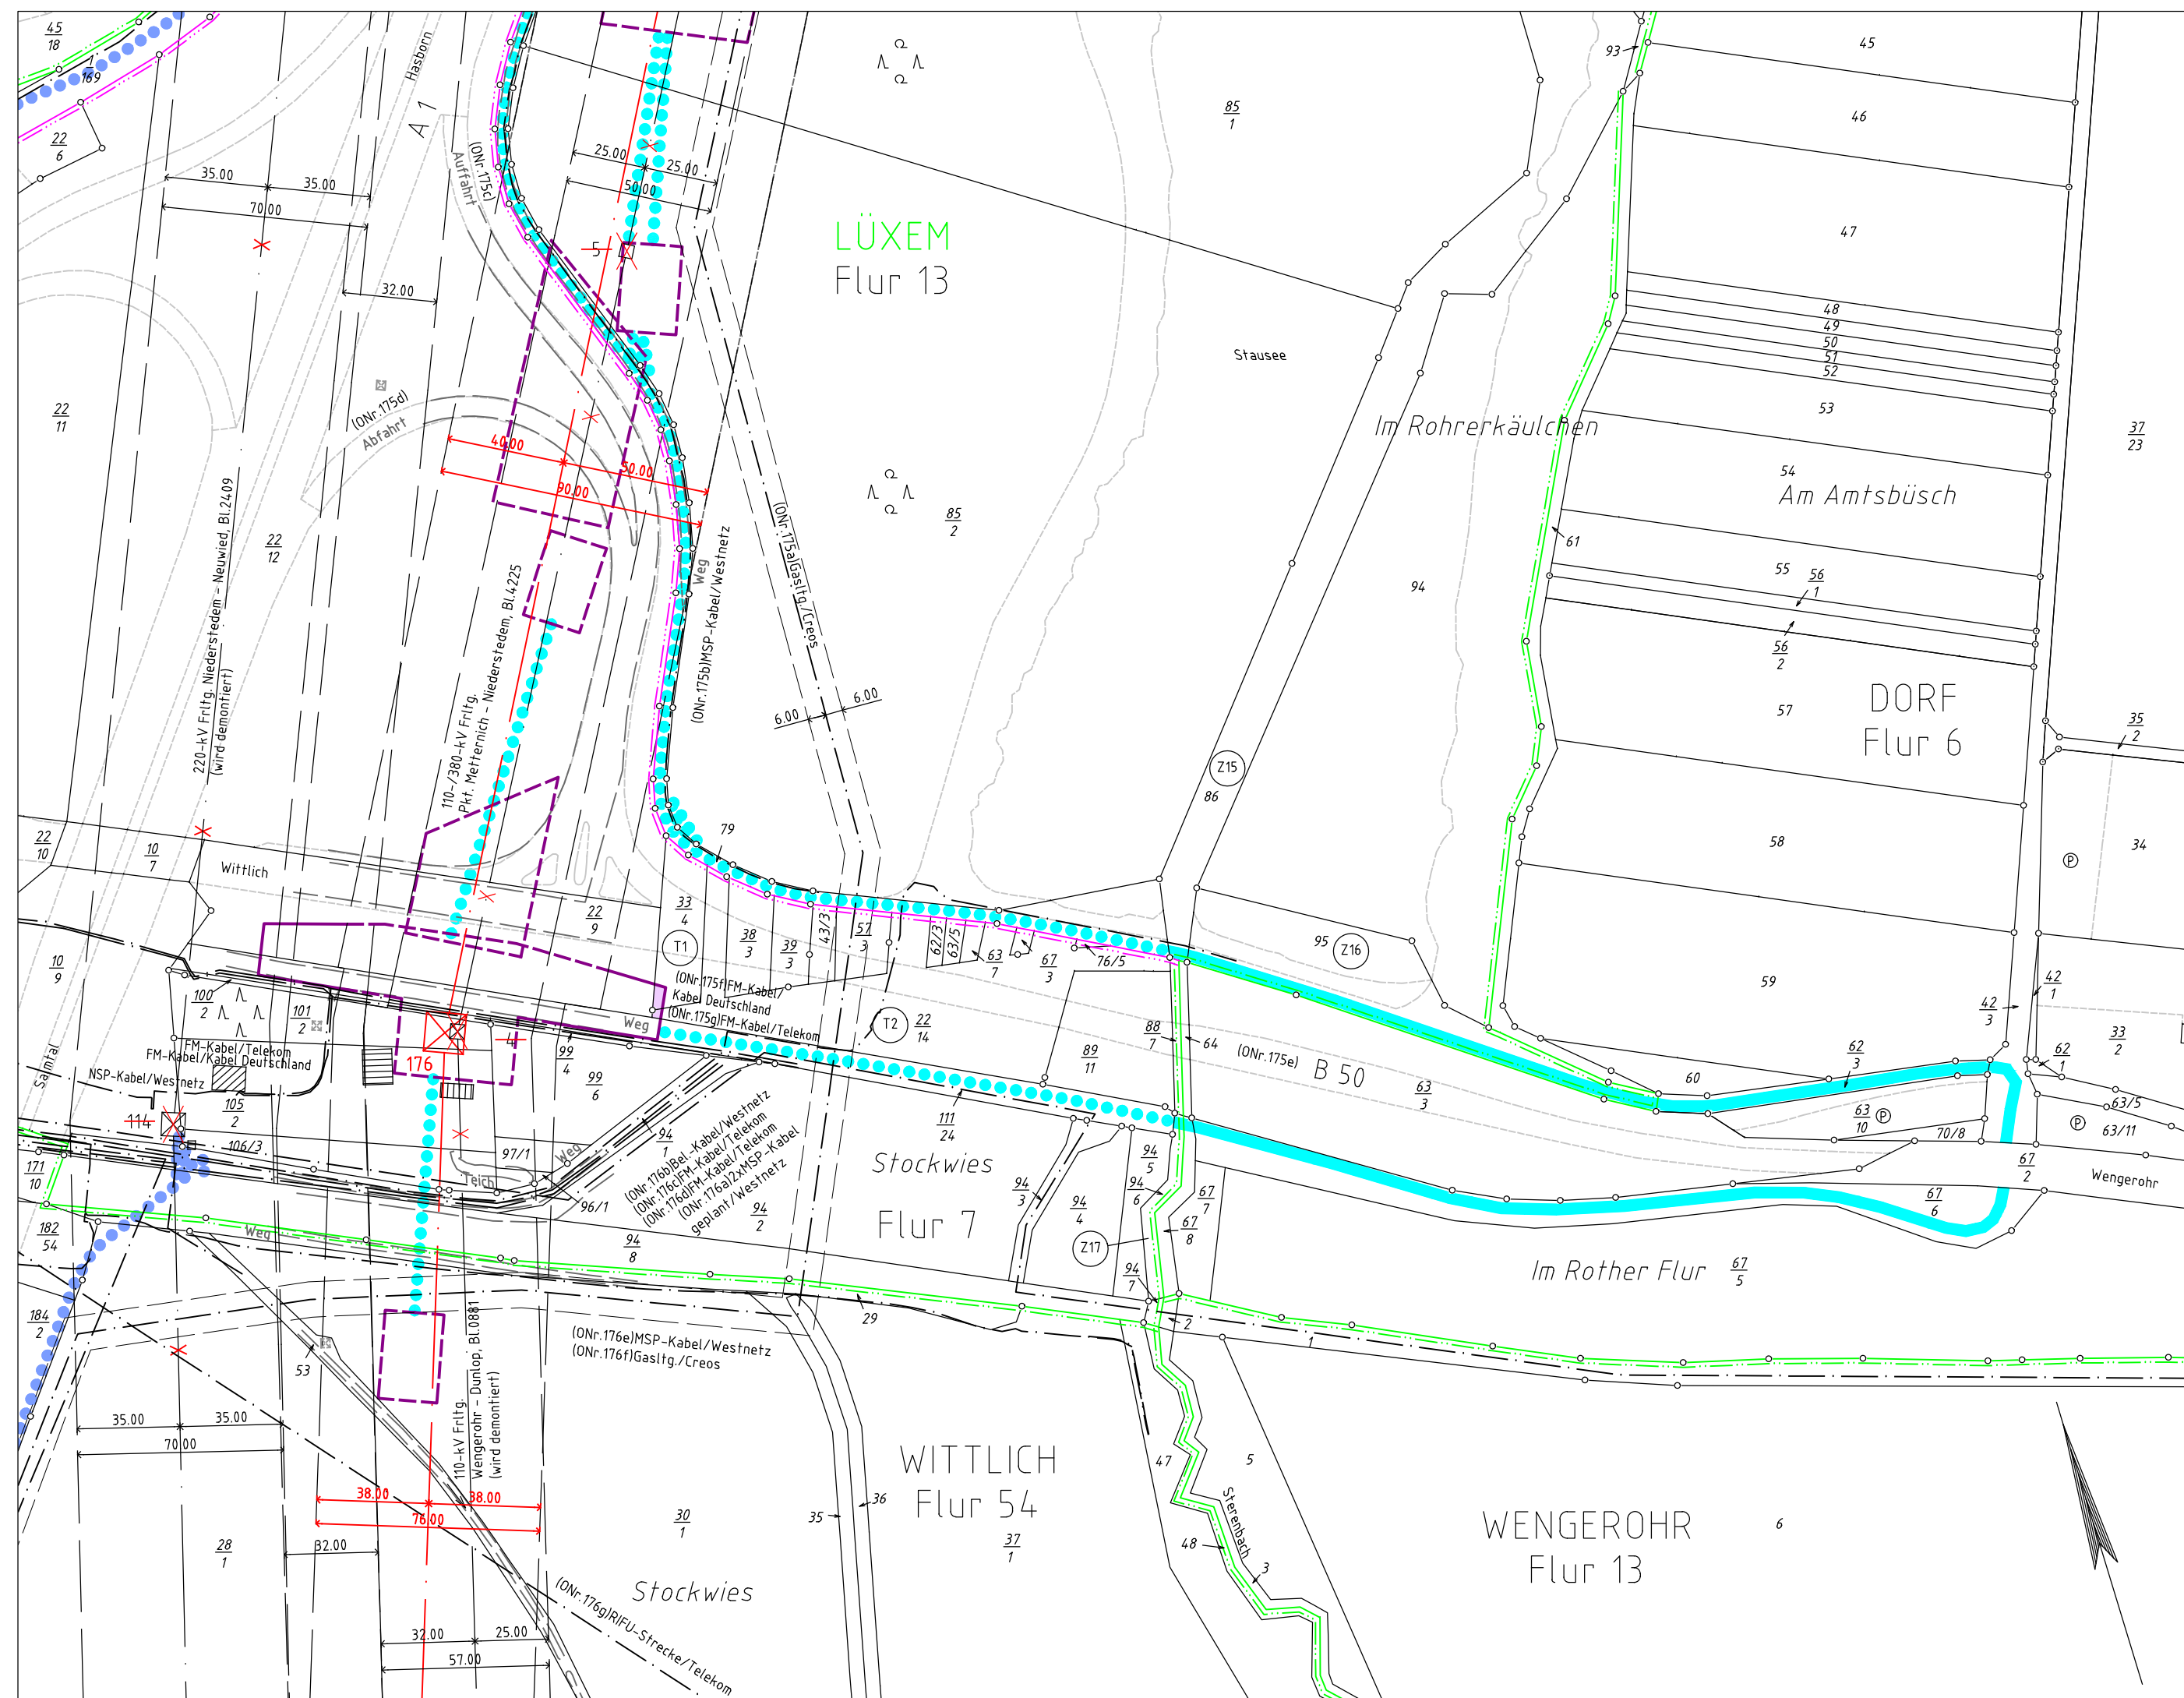


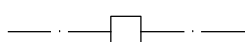

Legende

- | | |
|---|---|
|  | Staatsgrenze |
|  | Landesgrenze |
|  | Reg.- Bez. Grenze |
|  | Kreisgrenze |
|  | Gemeindegrenze |
|  | Gemarkungsgrenze |
|  | Flurgrenze |
|  | Tragmast (vorhanden)
mit Leitungssache |
|  | Abspannmast (vorhanden)
mit Leitungssache |
|  | Tragmast (geplant)
mit Leitungssache |
|  | Abspannmast (geplant)
mit Leitungssache |
|  | Abzubauender Mast
mit abzubauender Leitung |
|  | Lfd. Nr. der von der
Planung betroffenen
Flurstücke
(siehe Registerblatt Sp. 2) |
|  | Lfd. Nr. der von der
Zuwegung betroffenen
Flurstücke
(siehe Registerblatt Sp. 2) |
|  | Lfd. Nr. der von der
Zuwegung zu temporären
Arbeitsflächen betroffenen
Flurstücke
(siehe Registerblatt Sp. 2) |
|  | Lfd. Nr. der von temporären
Arbeitsflächen betroffenen
Flurstücke
(siehe Registerblatt Sp. 2) |
| (ONr.1a) | Objektnummer
lt. Kreuzungsverzeichnis |
|  | Schutzstreifenrand |
|  | Schutzstreifenfläche
für die geplante Freileitung |
|  | temporäre Arbeitsfläche
innerhalb des Schutzstreifens
(nachrichtliche Darstellung) |
|  | temporäre Arbeitsfläche
außerhalb des Schutzstreifens
auf Flurstücken mit Leitungsrecht |
|  | temporäre Arbeitsfläche
außerhalb des Schutzstreifens
auf Flurstücken ohne Leitungsrecht |
|  | Zuwegung |
|  | Zuwegung auf Basis Leitungsrecht
(nachrichtliche Darstellung) |
|  | Zuwegung auf Basis Leitungsrecht
zu Demontagemasten
(nachrichtliche Darstellung) |

Anlage 7.1.26

Auslegungsvermerk der Gemeinde
(Öffentlichkeitsbeteiligung § 43b EnWG)

Der Plan hat ausgelegt in der Zeit

vom 20

bis 20

in der Gemeinde

Gemeinde

(Siegel)

Planfeststellungsvermerk der Planfeststellungsbehörde

Nach § 43b EnWG i.V.m. § 74 VwVfG planfestgestellt durch Beschluss

vom 20

Planfeststellungsbehörde

Siegel

Auslegungsvermerk der Gemeinde

(Planfeststellungsbeschluss und festgestellter Plan (§ 43b EnWG i.V.m. § 74 VwVfG))

Der Planfeststellungsbeschluss und Ausfertigung des festgestellten Planes
haben ausgelegen in der Zeit

vom 20

bis 20

in der Gemeinde

Gemeinde

(Siegel)

110-/380-kV-Höchstspannungsfreileitung

Pkt. Metternich - Niederstedem
Bl. 4225

Abschnitt: Pkt. Wittlich Nord - Pkt. Wittlich

- Ergänzung der Zuwegung zu den Masten -

Lageplan

1:2000

von Mast Nr. 175 bis Mast Nr. 177

GEMARKUNG	:	LÜXEM	DORF
Gemeinde	:	Wittlich	Wittlich
Verbandsgemeinde	:		
Kreis	:	Bernkastel-Wittlich	Bernkastel-Wittlich
SGD	:	Nord	Nord
Land	:	Rheinland-Pfalz	Rheinland-Pfalz
Katasteramt	:	Westeifel-Mosel	Westeifel-Mosel
Grundbuchamt	:	Wittlich	Wittlich

Ausgabe:	01.03.2019	12:00:00
Erstellt:	02.03.2017	13:55:48
Inhalt:	Planung	



Technikzentrum, Büro Walsrode

