


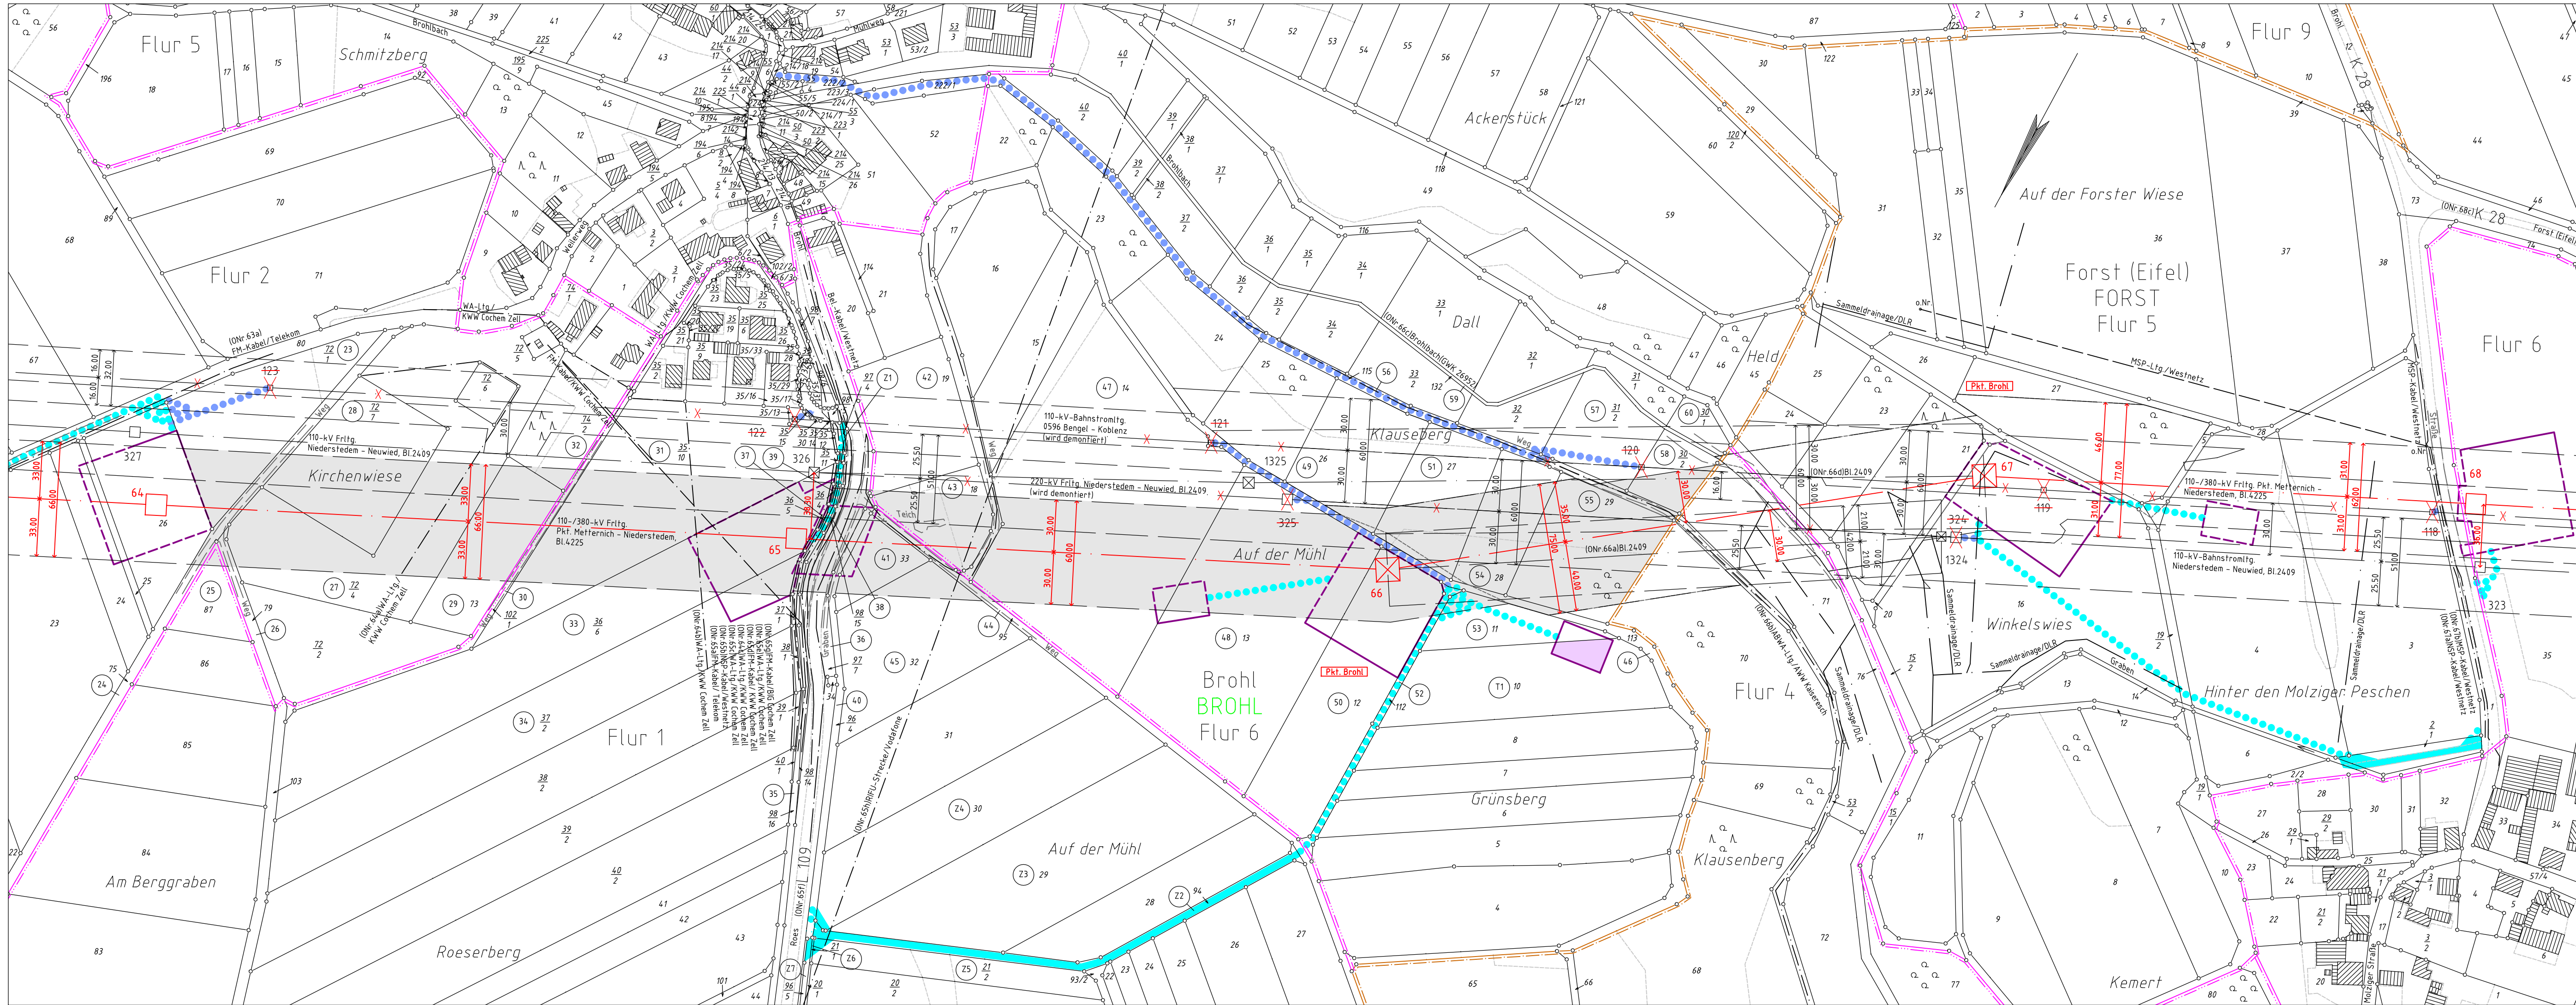

### Legende

- Staatsgrenze
- Landesgrenze
- Reg.-Bez. Grenze
- Kreisgrenze
- Gemeindegrenze
- Gemarkungsgrenze
- Flurgrenze
- Tragmast (vorhanden) mit Leitungssache
- Abspannmast (vorhanden) mit Leitungssache
- Tragmast (geplant) mit Leitungssache
- Abspannmast (geplant) mit Leitungssache
- Abzubauender Mast mit abzubauender Leitung
- Lfd. Nr. der von der Planung betroffenen Flurstücke (siehe Registerblatt Sp. 2)
- Lfd. Nr. der von der Zuwegung betroffenen Flurstücke (siehe Registerblatt Sp. 2)
- Lfd. Nr. der von der Zuwegung zu temporären Arbeitsflächen betroffenen Flurstücke (siehe Registerblatt Sp. 2)
- Lfd. Nr. der von temporären Arbeitsflächen betroffenen Flurstücke (siehe Registerblatt Sp. 2)
- Objektnummer lt. Kreuzungsverzeichnis
- Schutzstreifenrand
- Schutzstreifenfläche für die geplante Freileitung
- temporäre Arbeitsfläche innerhalb des Schutzstreifens (nachrichtliche Darstellung)
- temporäre Arbeitsfläche außerhalb des Schutzstreifens auf Flurstücken mit Leitungsrecht
- temporäre Arbeitsfläche außerhalb des Schutzstreifens auf Flurstücken ohne Leitungsrecht
- Zuwegung
- Zuwegung auf Basis Leitungsrecht (nachrichtliche Darstellung)
- Zuwegung auf Basis Leitungsrecht zu Demontagemasten (nachrichtliche Darstellung)

## Anlage 7.1.3

### Auslegungsvermerk der Gemeinde

(Öffentlichkeitsbeteiligung § 43b EnWG)

Der Plan hat ausgelegen in der Zeit

in der Gemeinde .....

Gemeinde

Siegel

### Planfeststellungsvermerk der Planfeststellungsbehörde

Nach § 43b EnWG i.V.m. § 74 VwVfG planfestgestellt durch Beschluss

Planfeststellungsbehörde

Siegel

### Auslegungsvermerk der Gemeinde

(Planfeststellungsbeschluss und festgestellter Plan ( § 43b EnWG i.V.m. § 74 VwVfG))

Der Planfeststellungsbeschluss und Ausfertigung des festgestellten Planes haben ausgelegen in der Zeit

in der Gemeinde .....

Gemeinde

Siegel

## 110-/380-kV-Höchstspannungsfreileitung

# Pkt. Metternich - Niederstedem

## Bl. 4225

Abschnitt: Pkt. Pillig - Pkt. Brohl  
Abschnitt: Pkt. Brohl - Pkt. Faid

## Lageplan

1:2000  
von Mast Nr. 64 bis Mast Nr. 68

GEMARKUNG

Gemeinde

Verbandsgemeinde

Kreis

SGD

Land

Katasteramt

Grundbuchamt

: BROHL

: Brohl

: Kaisersesch

: Cochem-Zell

: Nord

: Rheinland-Pfalz

: Ostfriesland-Hunsrück

: Cochem

FORST

Forst (Eifel)

Kaisersesch

Cochem-Zell

Nord

Rheinland-Pfalz

Ostfriesland-Hunsrück

Cochem

|           |            |          |
|-----------|------------|----------|
| Ausgabe:  | 01.03.2019 | 12:00:00 |
| Erstellt: | 01.02.2016 | 14:50:10 |
| Inhalt:   | Planung    |          |

Technizentrum, Büro Walsrode

**OMEXOM**

**amprion**

Amprion GmbH  
Betrieb / Projektierung  
Genehmigungen Süd / Umweltschutz Leitungen