


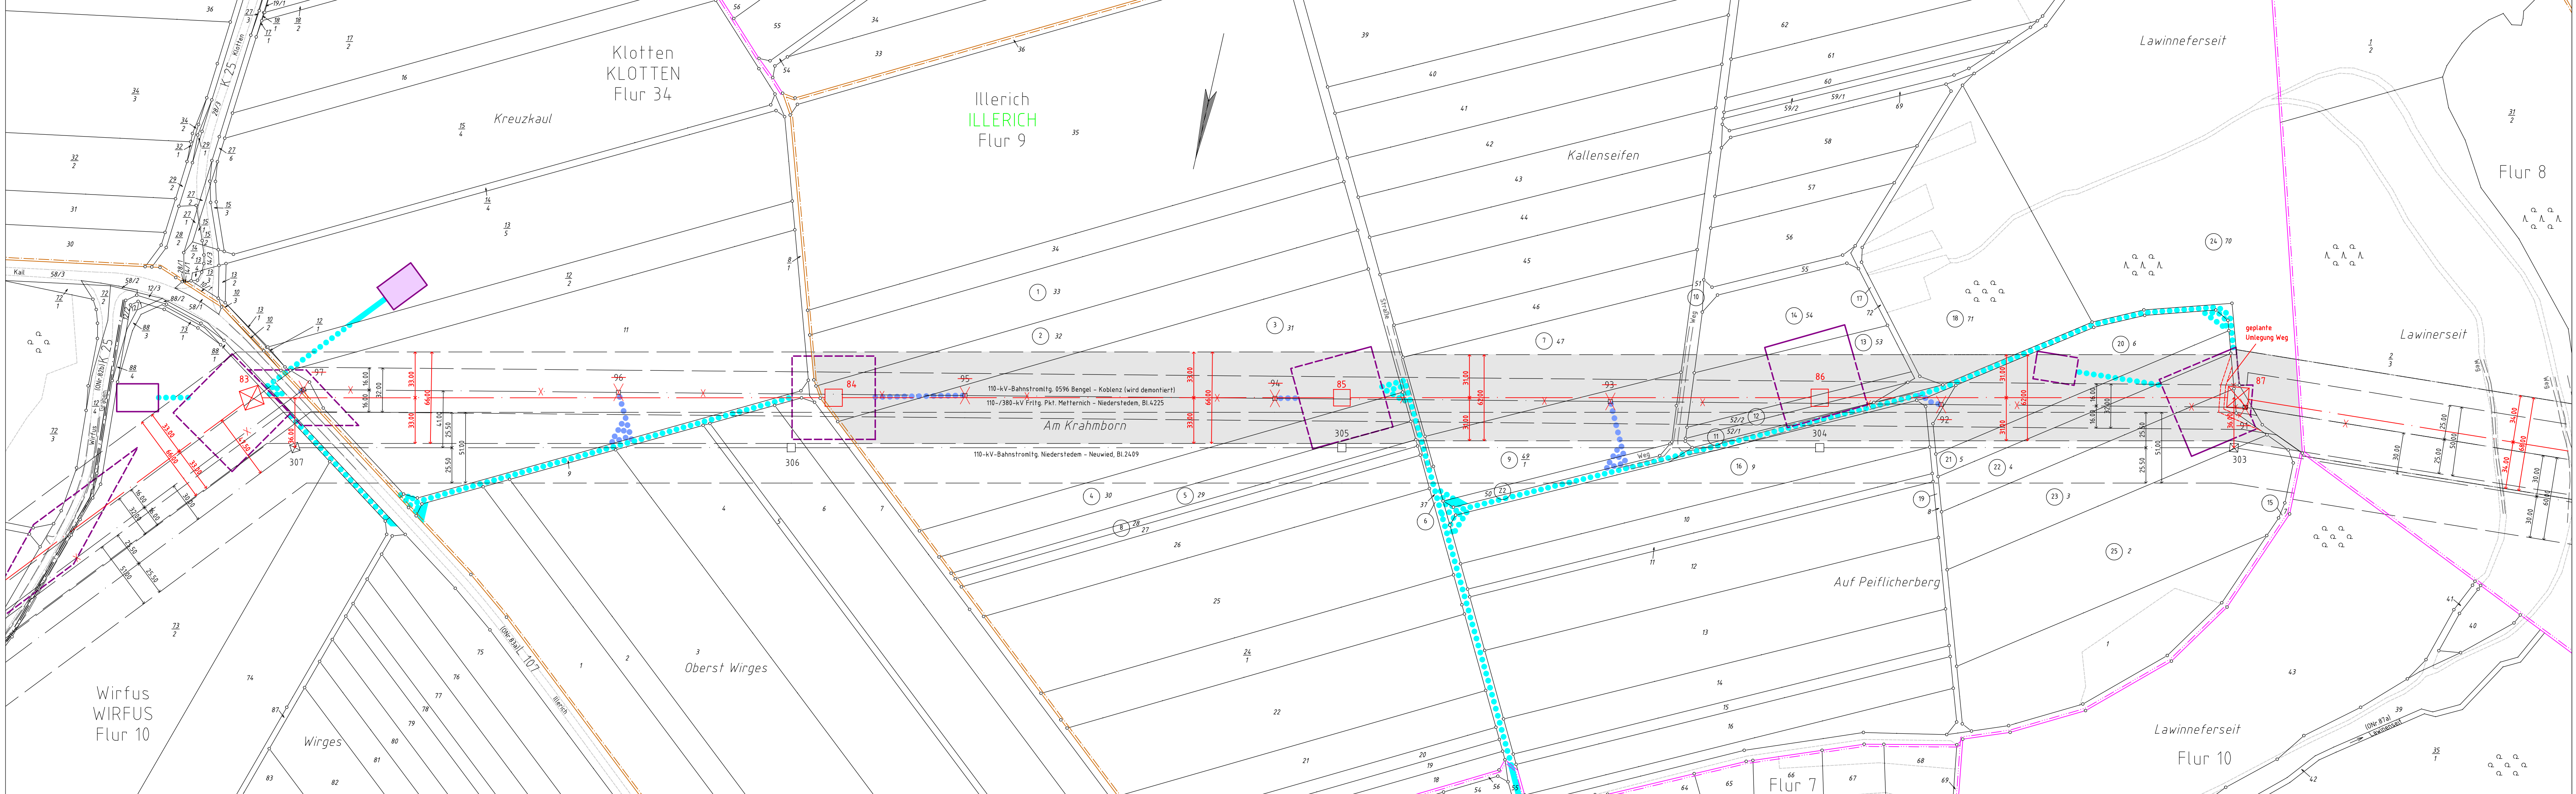

Legende

- Staatsgrenze
- Landesgrenze
- Reg.-Bez. Grenze
- Kreisgrenze
- Gemeindegrenze
- Gemarkungsgrenze
- Flurgrenze
- Tragmast (vorhanden) mit Leitungsachse
- Abspannmast (vorhanden) mit Leitungsachse
- Tragmast (geplant) mit Leitungsachse
- Abspannmast (geplant) mit Leitungsachse
- Abzubauender Mast mit abzubauender Leitung
- Lfd. Nr. der von der Planung betroffenen Flurstücke (siehe Registerblatt Sp. 2)
- Lfd. Nr. der von der Zuwegung betroffenen Flurstücke (siehe Registerblatt Sp. 2)
- Lfd. Nr. der von der Zuwegung zu temporären Arbeitsflächen betroffenen Flurstücke (siehe Registerblatt Sp. 2)
- Lfd. Nr. der von temporären Arbeitsflächen betroffenen Flurstücke (siehe Registerblatt Sp. 2)
- Objektnummer lt. Kreuzungsverzeichnis
- Schutzstreifenrand
- Schutzstreifenfläche für die geplante Freileitung
- temporäre Arbeitsfläche innerhalb des Schutzstreifens (nachrichtliche Darstellung)
- temporäre Arbeitsfläche außerhalb des Schutzstreifens auf Flurstücken mit Leitungsrecht
- temporäre Arbeitsfläche außerhalb des Schutzstreifens auf Flurstücken ohne Leitungsrecht
- Zuwegung
- Zuwegung auf Basis Leitungsrecht (nachrichtliche Darstellung)
- Zuwegung auf Basis Leitungsrecht zu Demontagegästen (nachrichtliche Darstellung)
- umzulegender Weg
- geplante Umlegung Weg

Anlage 7.1.9

Auslegungsvermerk der Gemeinde
(Öffentlichkeitsbeteiligung § 43b EnWG)

Der Plan hat ausgelegen in der Zeit

in der Gemeinde

Gemeinde

Siegel

Planfeststellungsvermerk der Planfeststellungsbehörde

Nach § 43b EnWG i.V.m. § 74 VwVfG planfestgestellt durch Beschluss

vom 20

Planfeststellungsbehörde

Siegel

Auslegungsvermerk der Gemeinde
(Planfeststellungsbeschluss und festgestellter Plan (§ 43b EnWG i.V.m. § 74 VwVfG))

Der Planfeststellungsbeschluss und Ausfertigung des festgestellten Planes haben ausgelegen in der Zeit

in der Gemeinde

Gemeinde

Siegel

110-/380-kV-Höchstspannungsfreileitung
Pkt. Metternich - Niederstedem
Bl. 4225
Abschnitt: Pkt. Brohl - Pkt. Faid

Lageplan
1:2000
von Mast Nr. 83 bis Mast Nr. 87

GEMARKUNG : KLOTTEN
Gemeinde : Klotten
Verbandsgemeinde : Cochem
Kreis : Cochem-Zell
SGD : Nord
Land : Rheinland-Pfalz

ILLERICH
Illerich
Kaisersesch
Cochem-Zell
Nord
Rheinland-Pfalz

Katasteramt : Ostfild-Hunsrück
Grundbuchamt : Cochem

Ostfild-Hunsrück
Cochem

Ausgabe: 01.03.2019 12:00:00

Erstellt: 01.02.2016 14:50:10

Inhalt: Planung

OMEXOM

Technikzentrum, Büro Walsrode

amprion

Amprion GmbH
Betrieb / Projektierung
Genehmigungen Süd / Umweltschutz Leitungen