


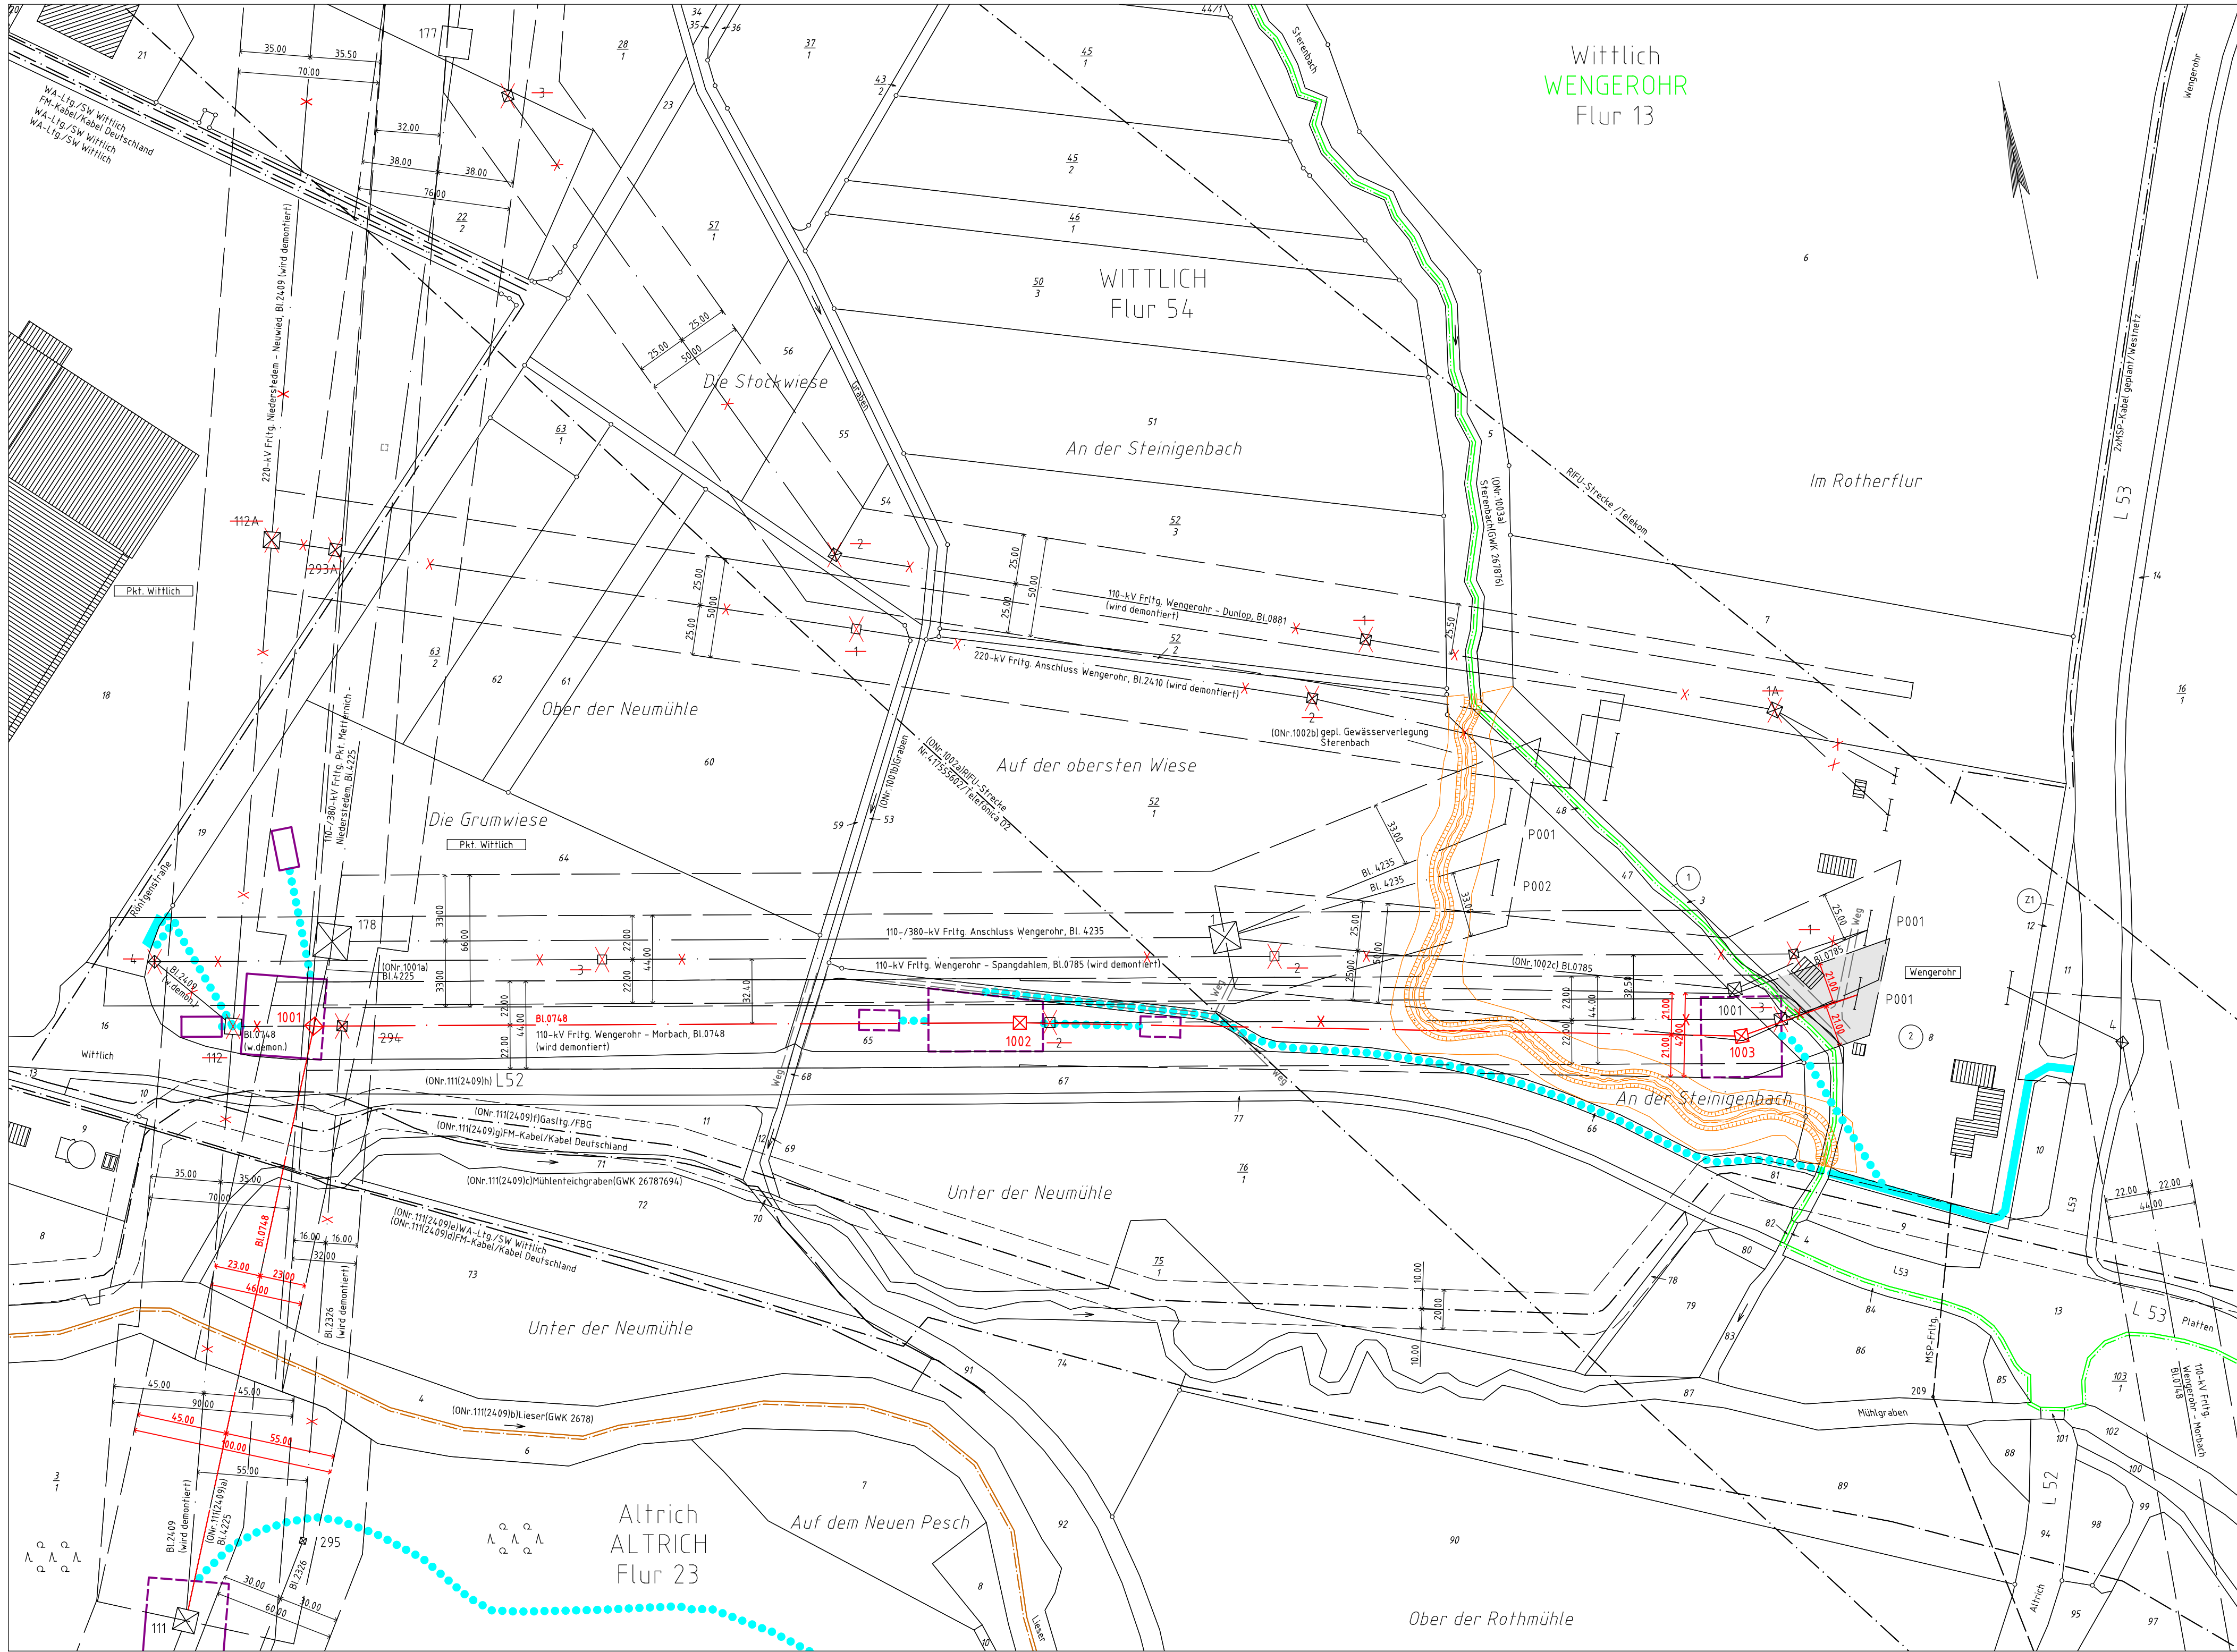

Wittlich
WENGEROHR
Flur 13

Legende

- Staatsgrenze
- Landesgrenze
- Reg.-Bez. Grenze
- Kreisgrenze
- Gemeindegrenze
- Gemarkungsgrenze
- Flurgrenze
- Tragmast (vorhanden) mit Leitungssache
- Abspannmast (vorhanden) mit Leitungssache
- Tragmast (geplant) mit Leitungssache
- Abspannmast (geplant) mit Leitungssache
- Abzubauender Mast mit abzubauen der Leitung
- Lfd. Nr. der von der Planung betroffenen Flurstücke (siehe Registerblatt Sp. 2)
- Lfd. Nr. der von der Zuwegung betroffenen Flurstücke (siehe Registerblatt Sp. 2)
- Lfd. Nr. der von der Zuwegung zu temporären Arbeitsflächen betroffenen Flurstücke (siehe Registerblatt Sp. 2)
- Lfd. Nr. der von temporären Arbeitsflächen betroffenen Flurstücke (siehe Registerblatt Sp. 2)
- Objektnummer lt. Kreuzungsverzeichnis
- Schutzstreifenrand
- Schutzstreifenfläche für die geplante Freileitung
- temporäre Arbeitsfläche innerhalb des Schutzstreifens (nachrichtliche Darstellung)
- temporäre Arbeitsfläche außerhalb des Schutzstreifens auf Flurstücken mit Leitungsrecht
- temporäre Arbeitsfläche außerhalb des Schutzstreifens auf Flurstücken ohne Leitungsrecht
- Zuwegung
- Zuwegung auf Basis Leitungsrecht (nachrichtliche Darstellung)
- Zuwegung auf Basis Leitungsrecht zu Demontagemasten (nachrichtliche Darstellung)
- Planung nachrichtlich übernommen

Anlage 7.11.3

Auslegungsvermerk der Gemeinde (Öffentlichkeitsbeteiligung § 43b EnWG)

Der Plan hat ausgelegen in der Zeit	vom	20
	bis	20

Gemeinde

Siegel

Planfeststellungsvermerk der Planfeststellungsbehörde

Nach § 43b EnWG i.V.m. § 74 VwVfG planfestgestellt durch Beschluss

vom	20
-----------	---------

Planfeststellungsbehörde

Siegel

Auslegungsvermerk der Gemeinde (Planfeststellungsbeschluss und festgestellter Plan (§ 43b EnWG i.V.m. § 74 VwVfG))

Der Planfeststellungsbeschluss und Ausfertigung des festgestellten Planes haben ausgelegen in der Zeit

vom	20
bis	20

Gemeinde

Siegel

110-kV-Hochspannungsfreileitung
Wengerohr - Morbach
Bl. 0748

Abschnitt: Pkt. Wittlich - Wengerohr

Lageplan

1:2000
von Mast Nr. 111 (2409) bis Mast Nr. P001

GEMARKUNG	ALTRICH	WITTLICH	WENGEROHR
Gemeinde	Altrich	Wittlich	Wittlich
Verbandsgemeinde	Wittlich-Land	Bernkastel-Wittlich	Bernkastel-Wittlich
Kreis	Rheinland-Pfalz	Nord	Nord
SGD	Rheinland-Pfalz	Rheinland-Pfalz	Rheinland-Pfalz
Land	Westerfeld-Mosel	Westerfeld-Mosel	Westerfeld-Mosel
Katasteramt	Wittlich	Wittlich	Wittlich
Grundbuchamt			

Ausgabe:	01.03.2019	12:00:00
Erstellt:	09.01.2018	08:18:55
Inhalt:	Planung	

OMEXOM

Technikzentrum, Büro Walsrode

WESTNETZ

DRW-S-L

Teil von innogy