


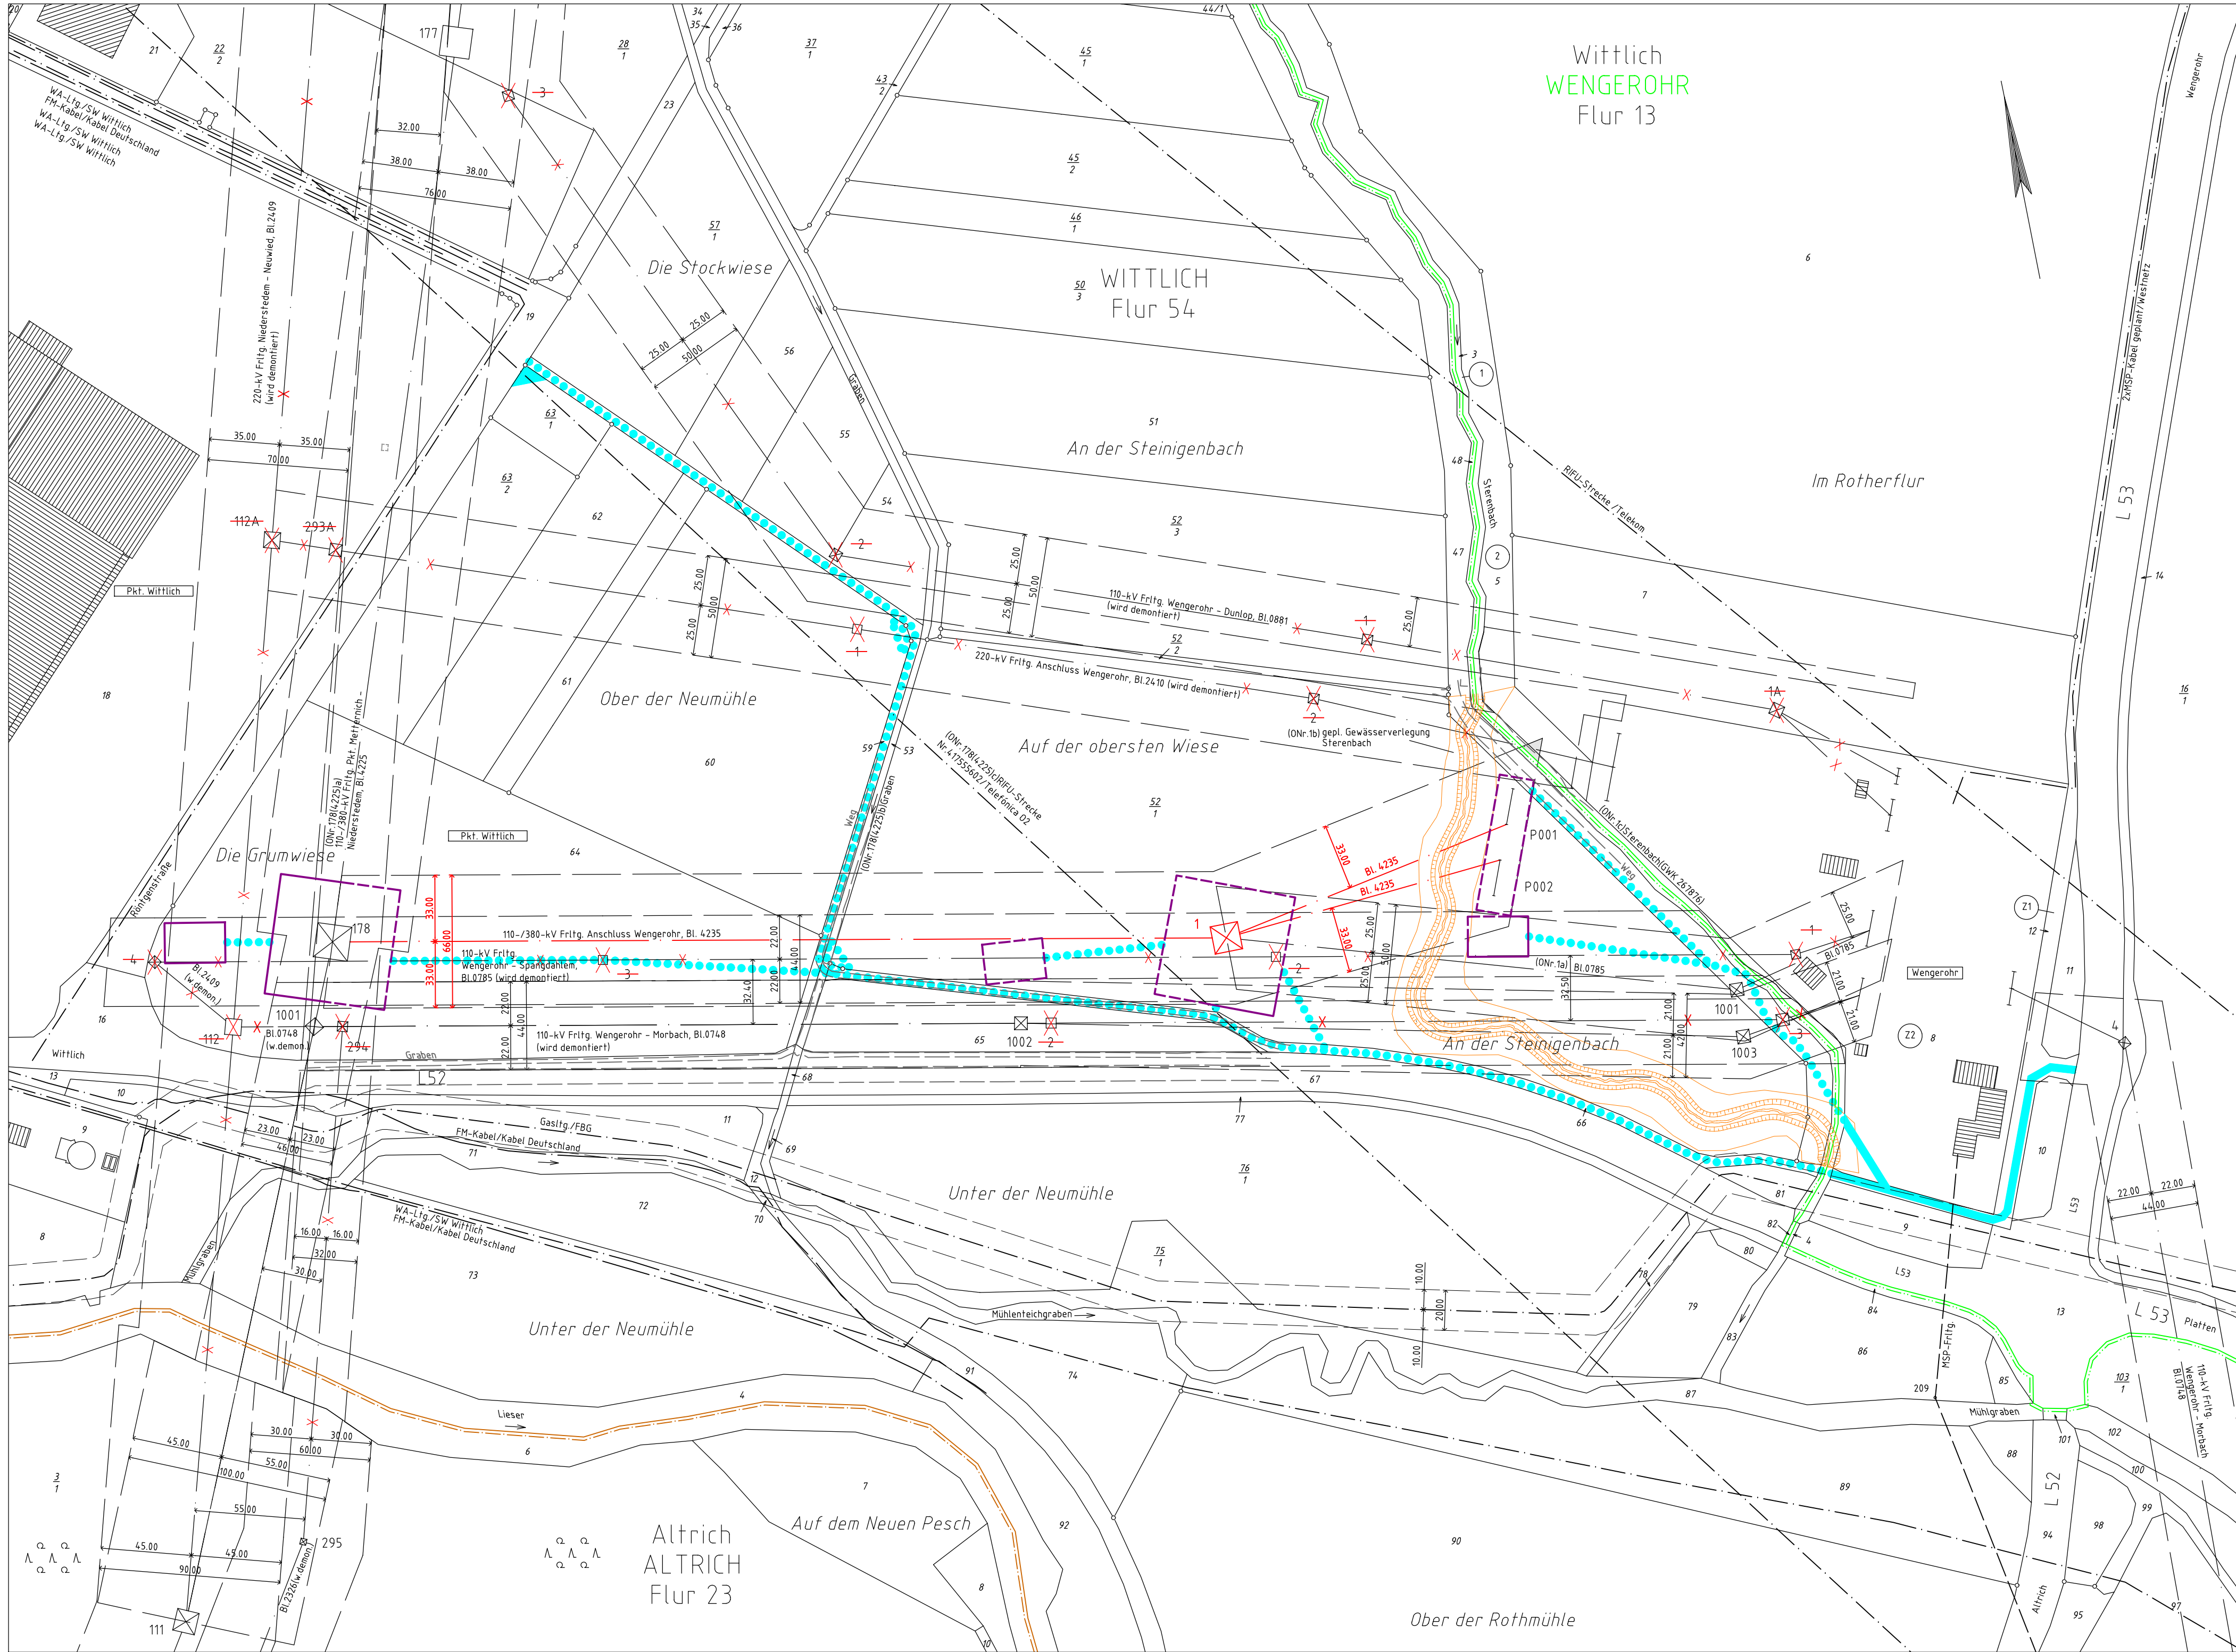

Wittlich
WENGEROHR
Flur 13

WITTLICH
Flur 54

Altrich
ALTRICH
Flur 23

Legende

- Staatsgrenze
- Landesgrenze
- Reg.-Bez. Grenze
- Kreisgrenze
- Gemeindegrenze
- Gemarkungsgrenze
- Flurgrenze
- Tragmast (vorhanden) mit Leitungssache
- Abspannmast (vorhanden) mit Leitungssache
- Tragmast (geplant) mit Leitungssache
- Abspannmast (geplant) mit Leitungssache
- Abzubauender Mast mit abzubauender Leitung
- Lfd. Nr. der von der Planung betroffenen Flurstücke (siehe Registerblatt Sp. 2)
- Lfd. Nr. der von der Zuwegung betroffenen Flurstücke (siehe Registerblatt Sp. 2)
- Lfd. Nr. der von der Zuwegung zu temporären Arbeitsflächen betroffenen Flurstücke (siehe Registerblatt Sp. 2)
- Lfd. Nr. der von temporären Arbeitsflächen betroffenen Flurstücke (siehe Registerblatt Sp. 2)
- Objektnummer lt. Kreuzungsverzeichnis
- Schutzstreifenrand
- Schutzstreifenfläche für die geplante Freileitung
- temporäre Arbeitsfläche innerhalb des Schutzstreifens (nachrichtliche Darstellung)
- temporäre Arbeitsfläche außerhalb des Schutzstreifens auf Flurstücken mit Leitungsrecht
- temporäre Arbeitsfläche außerhalb des Schutzstreifens auf Flurstücken ohne Leitungsrecht
- Zuwegung
- Zuwegung auf Basis Leitungsrecht (nachrichtliche Darstellung)
- Zuwegung auf Basis Leitungsrecht zu Demontagemasten (nachrichtliche Darstellung)
- Planung nachrichtlich übernehmen

Anlage 7.2.2

Auslegungsvermerk der Gemeinde (Öffentlichkeitsbeteiligung § 43b EnWG)			
Der Plan hat ausgelegen in der Zeit		vom	20
		bis	20
in der Gemeinde			
Gemeinde		Siegel	
Planfeststellungsvermerk der Planfeststellungsbehörde			
Nach § 43b EnWG i.V.m. § 74 VwVfG planfestgestellt durch Beschluss		vom	20
Planfeststellungsbehörde		Siegel	
Auslegungsvermerk der Gemeinde (Planfeststellungsbeschluss und festgestellter Plan (§ 43b EnWG i.V.m. § 74 VwVfG))			
Der Planfeststellungsbeschluss und Ausfertigung des festgestellten Planes haben ausgelegen in der Zeit		vom	20
		bis	20
in der Gemeinde			
Gemeinde		Siegel	

110-/380-kV-Höchstspannungsfreileitung
Anschluss Wengerohr
Bl. 4235
Abschnitt: Pkt. Wittlich - Wengerohr

Lageplan

1:2000
von Mast Nr. 178 (4225) bis Mast Nr. P001/ P002

GEMARKUNG	WITTLICH	WENGEROHR
Gemeinde	Wittlich	Wittlich
Verbandsgemeinde		
Kreis	Bernkastel-Wittlich	Bernkastel-Wittlich
SGD	Nord	Nord
Land	Rheinland-Pfalz	Rheinland-Pfalz
Katasteramt	Westerfel-Mosel	Westerfel-Mosel
Grundbuchamt	Wittlich	Wittlich

Ausgabe:	01.03.2019	12:00:00
Erstellt:	01.02.2016	14:50:10
Inhalt:	Planung	



amprion GmbH
Betrieb / Projektierung
Genehmigungen Süd / Umweltschutz Leitungen