


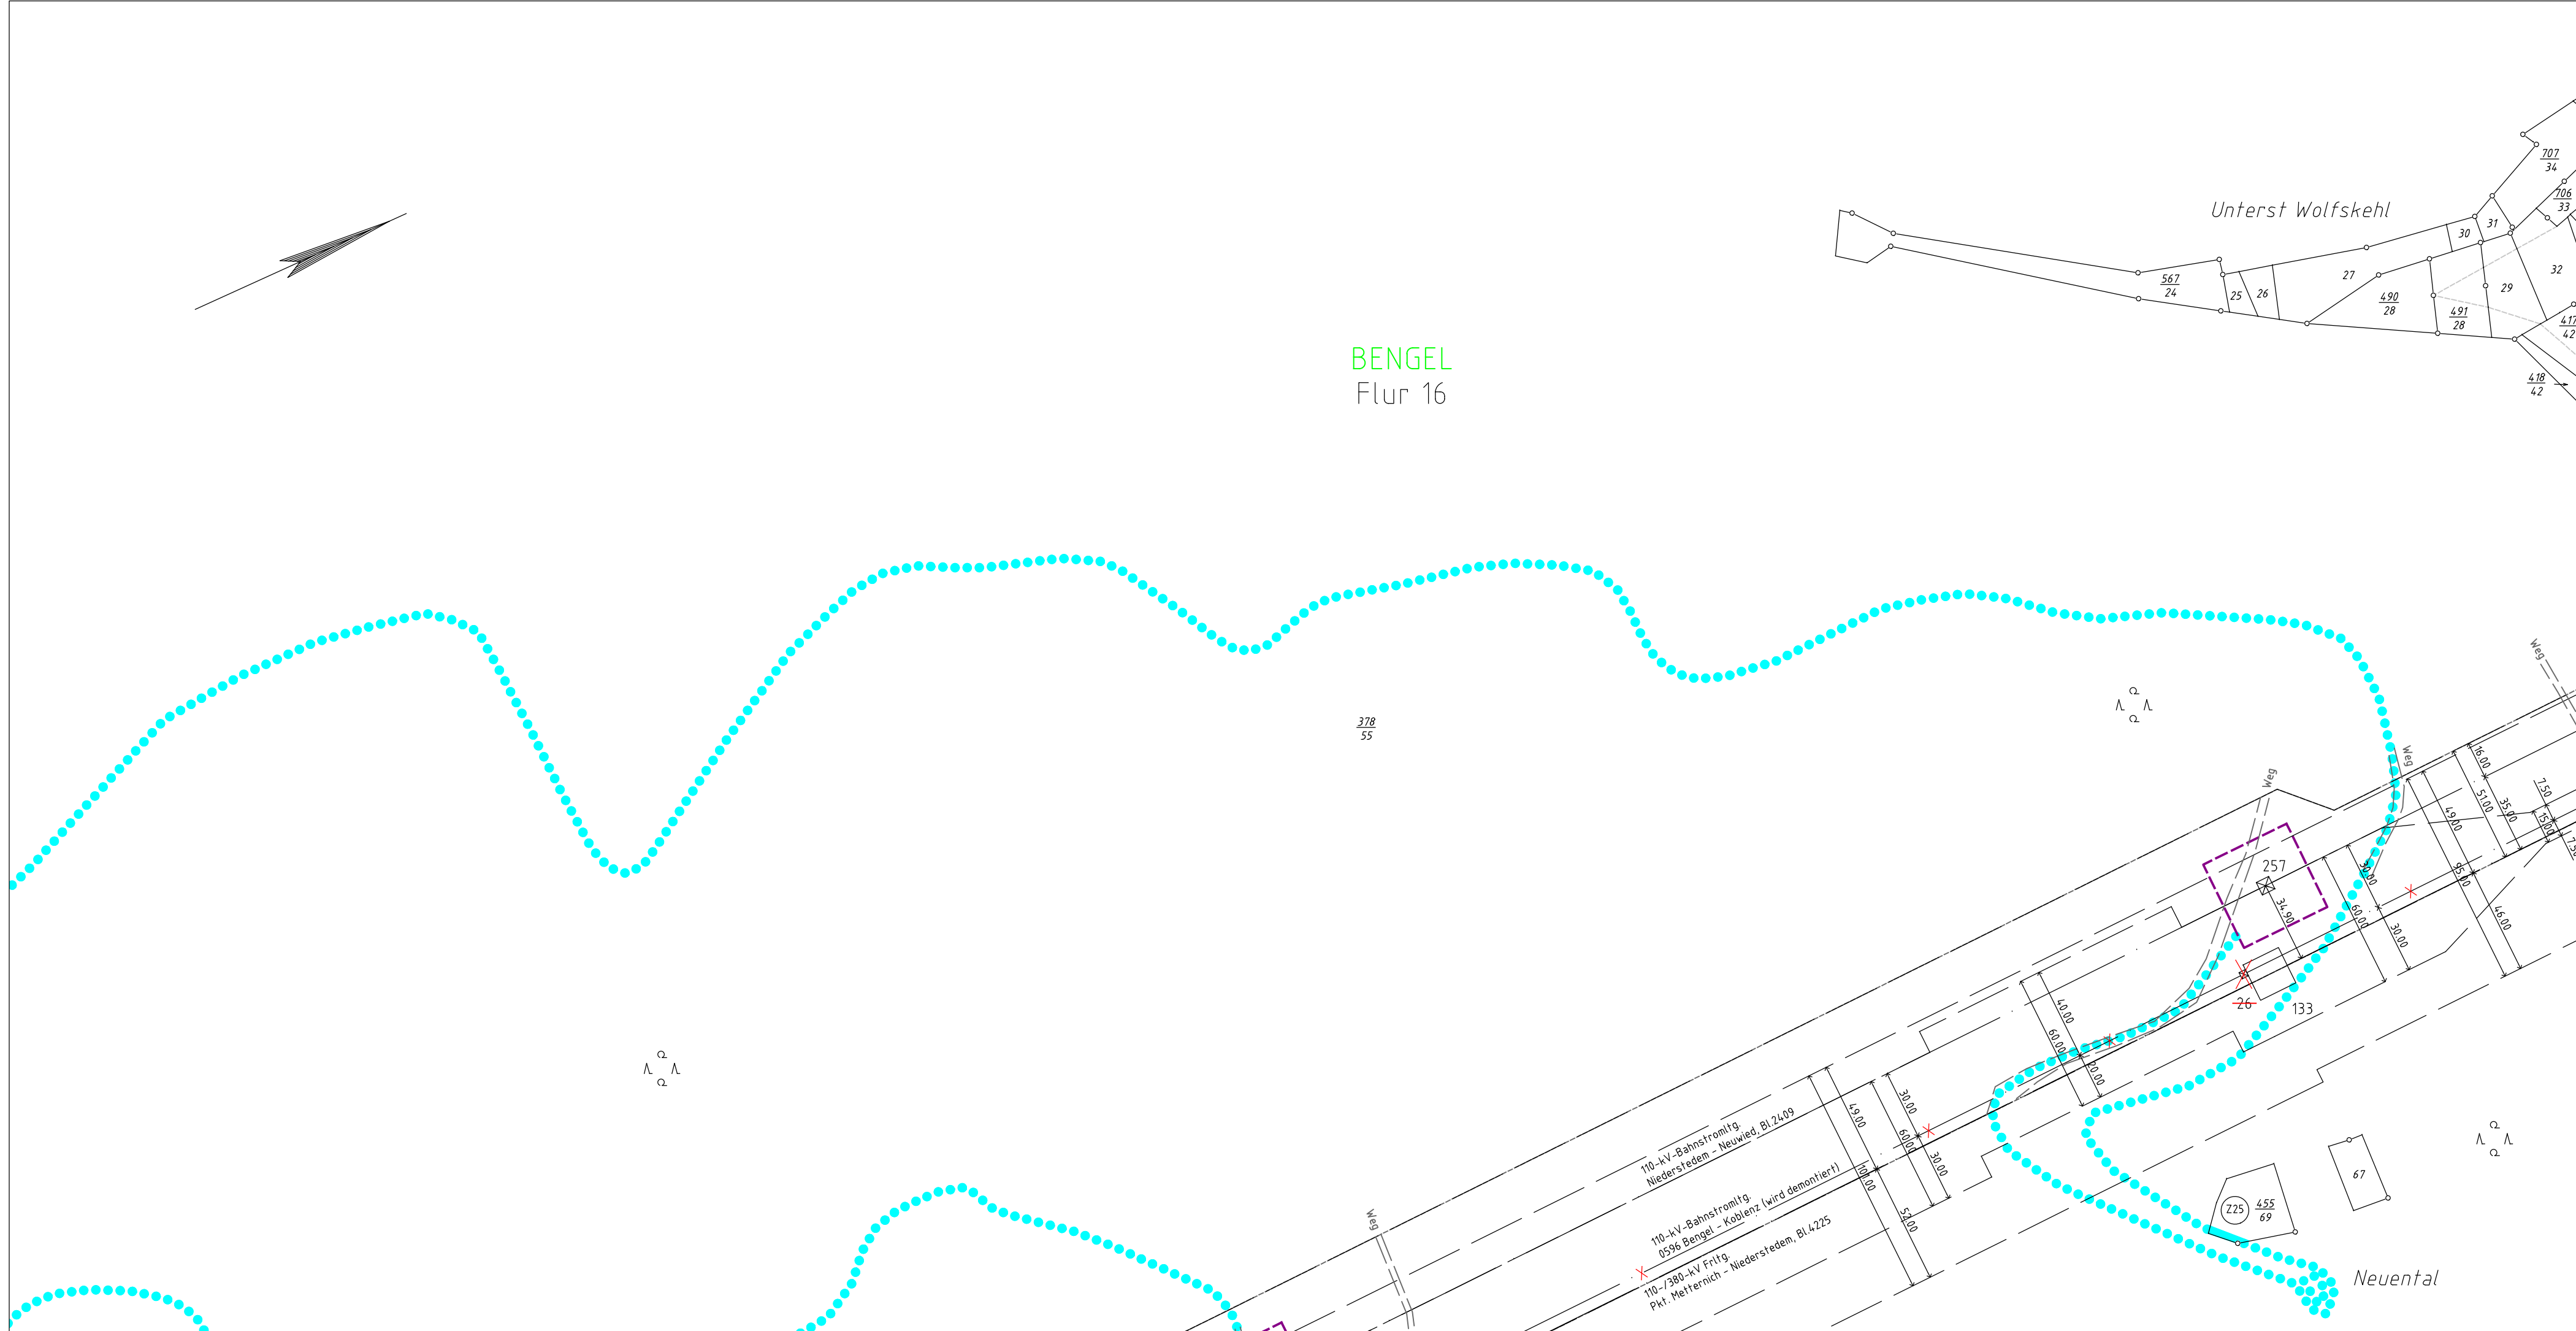

BENGEL
Flur 16

Legende

Staatsgrenze

Landesgrenze

Reg.- Bez. Grenze

Kreisgrenze

Gemeindegrenze

Gemarkungsgrenze

Flurgrenze

Tragmast (vorhanden)
mit Leitungssache

Abspannmast (vorhanden)
mit Leitungssache

Tragmast (geplant)
mit Leitungssache

Abspannmast (geplant)
mit Leitungssache

Abzubauen Mast
mit abzubauen der Leitung

Lfd. Nr. der von der
Planung betroffenen
Flurstücke
(siehe Registerblatt Sp. 2)

Lfd. Nr. der von der
Zuwegung betroffenen
Flurstücke
(siehe Registerblatt Sp. 2)

Lfd. Nr. der von der
Zuwegung zu temporären
Arbeitsflächen betroffenen
Flurstücke
(siehe Registerblatt Sp. 2)

Lfd. Nr. der von temporären
Arbeitsflächen betroffenen
Flurstücke
(siehe Registerblatt Sp. 2)

Objektnummer
lt. Kreuzungsverzeichnis

Schutzstreifenrand

notwendige Schutzstreifenfläche
für den Freileitungsneubau

notwendige Schutzstreifenfläche
für die geplante Umbeseilung
und Spannungsreduktion

temporäre Arbeitsfläche
innerhalb des Schutzstreifens
(nachrichtliche Darstellung)

temporäre Arbeitsfläche
innerhalb des Schutzstreifens
auf Flurstücken mit Leitungsrecht
(nachrichtliche Darstellung)

temporäre Arbeitsfläche
außerhalb des Schutzstreifens
auf Flurstücken mit Leitungsrecht

temporäre Arbeitsfläche
außerhalb des Schutzstreifens
auf Flurstücken ohne Leitungsrecht

Zuwegung

Zuwegung auf Basis Leitungsrecht
(nachrichtliche Darstellung)

Anlage 7.4.1

Auslegungsvermerk der Gemeinde
(Öffentlichkeitsbeteiligung § 43b EnWG)

Der Plan hat ausgelegen in der Zeit

vom 20

bis 20

in der Gemeinde

Gemeinde

Siegel

Planfeststellungsvermerk der Planfeststellungsbehörde

Nach § 43b EnWG i.V.m. § 74 VwVfG planfestgestellt durch Beschluss

vom 20

Planfeststellungsbehörde

Siegel

Auslegungsvermerk der Gemeinde
(Planfeststellungsbeschluss und festgestellter Plan (§ 43b EnWG i.V.m. § 74 VwVfG))

Der Planfeststellungsbeschluss und Ausfertigung des festgestellten Planes
haben ausgelegen in der Zeit

vom 20

bis 20

in der Gemeinde

Gemeinde

Siegel

110-kV-Bahnstromleitung

Niederstedem - Neuwied

Bl. 2409

Abschnitt: Pkt. Bengel - Pkt. Beuren

- Ergänzung der Zuwegung zu den Masten -

Lageplan

1:2000

von Mast Nr. 256 bis Mast Nr. 258

GEMARKUNG

:

BENGEL

Gemeinde

:

Bengel

Verbandsgemeinde

:

Traben-Trarbach

Kreis

:

Bernkastel-Wittlich

SGD

:

Nord

Land

:

Rheinland-Pfalz

Katasteramt

:

Westeifel-Mosel

Grundbuchamt

:

Wittlich

Ausgabe:

01.03.2019

12:00:00

Erstellt:

01.02.2016

14:50:10

Inhalt:

Planung

OMEXOM

Technikzentrum, Büro Walsrode

DB Energie