


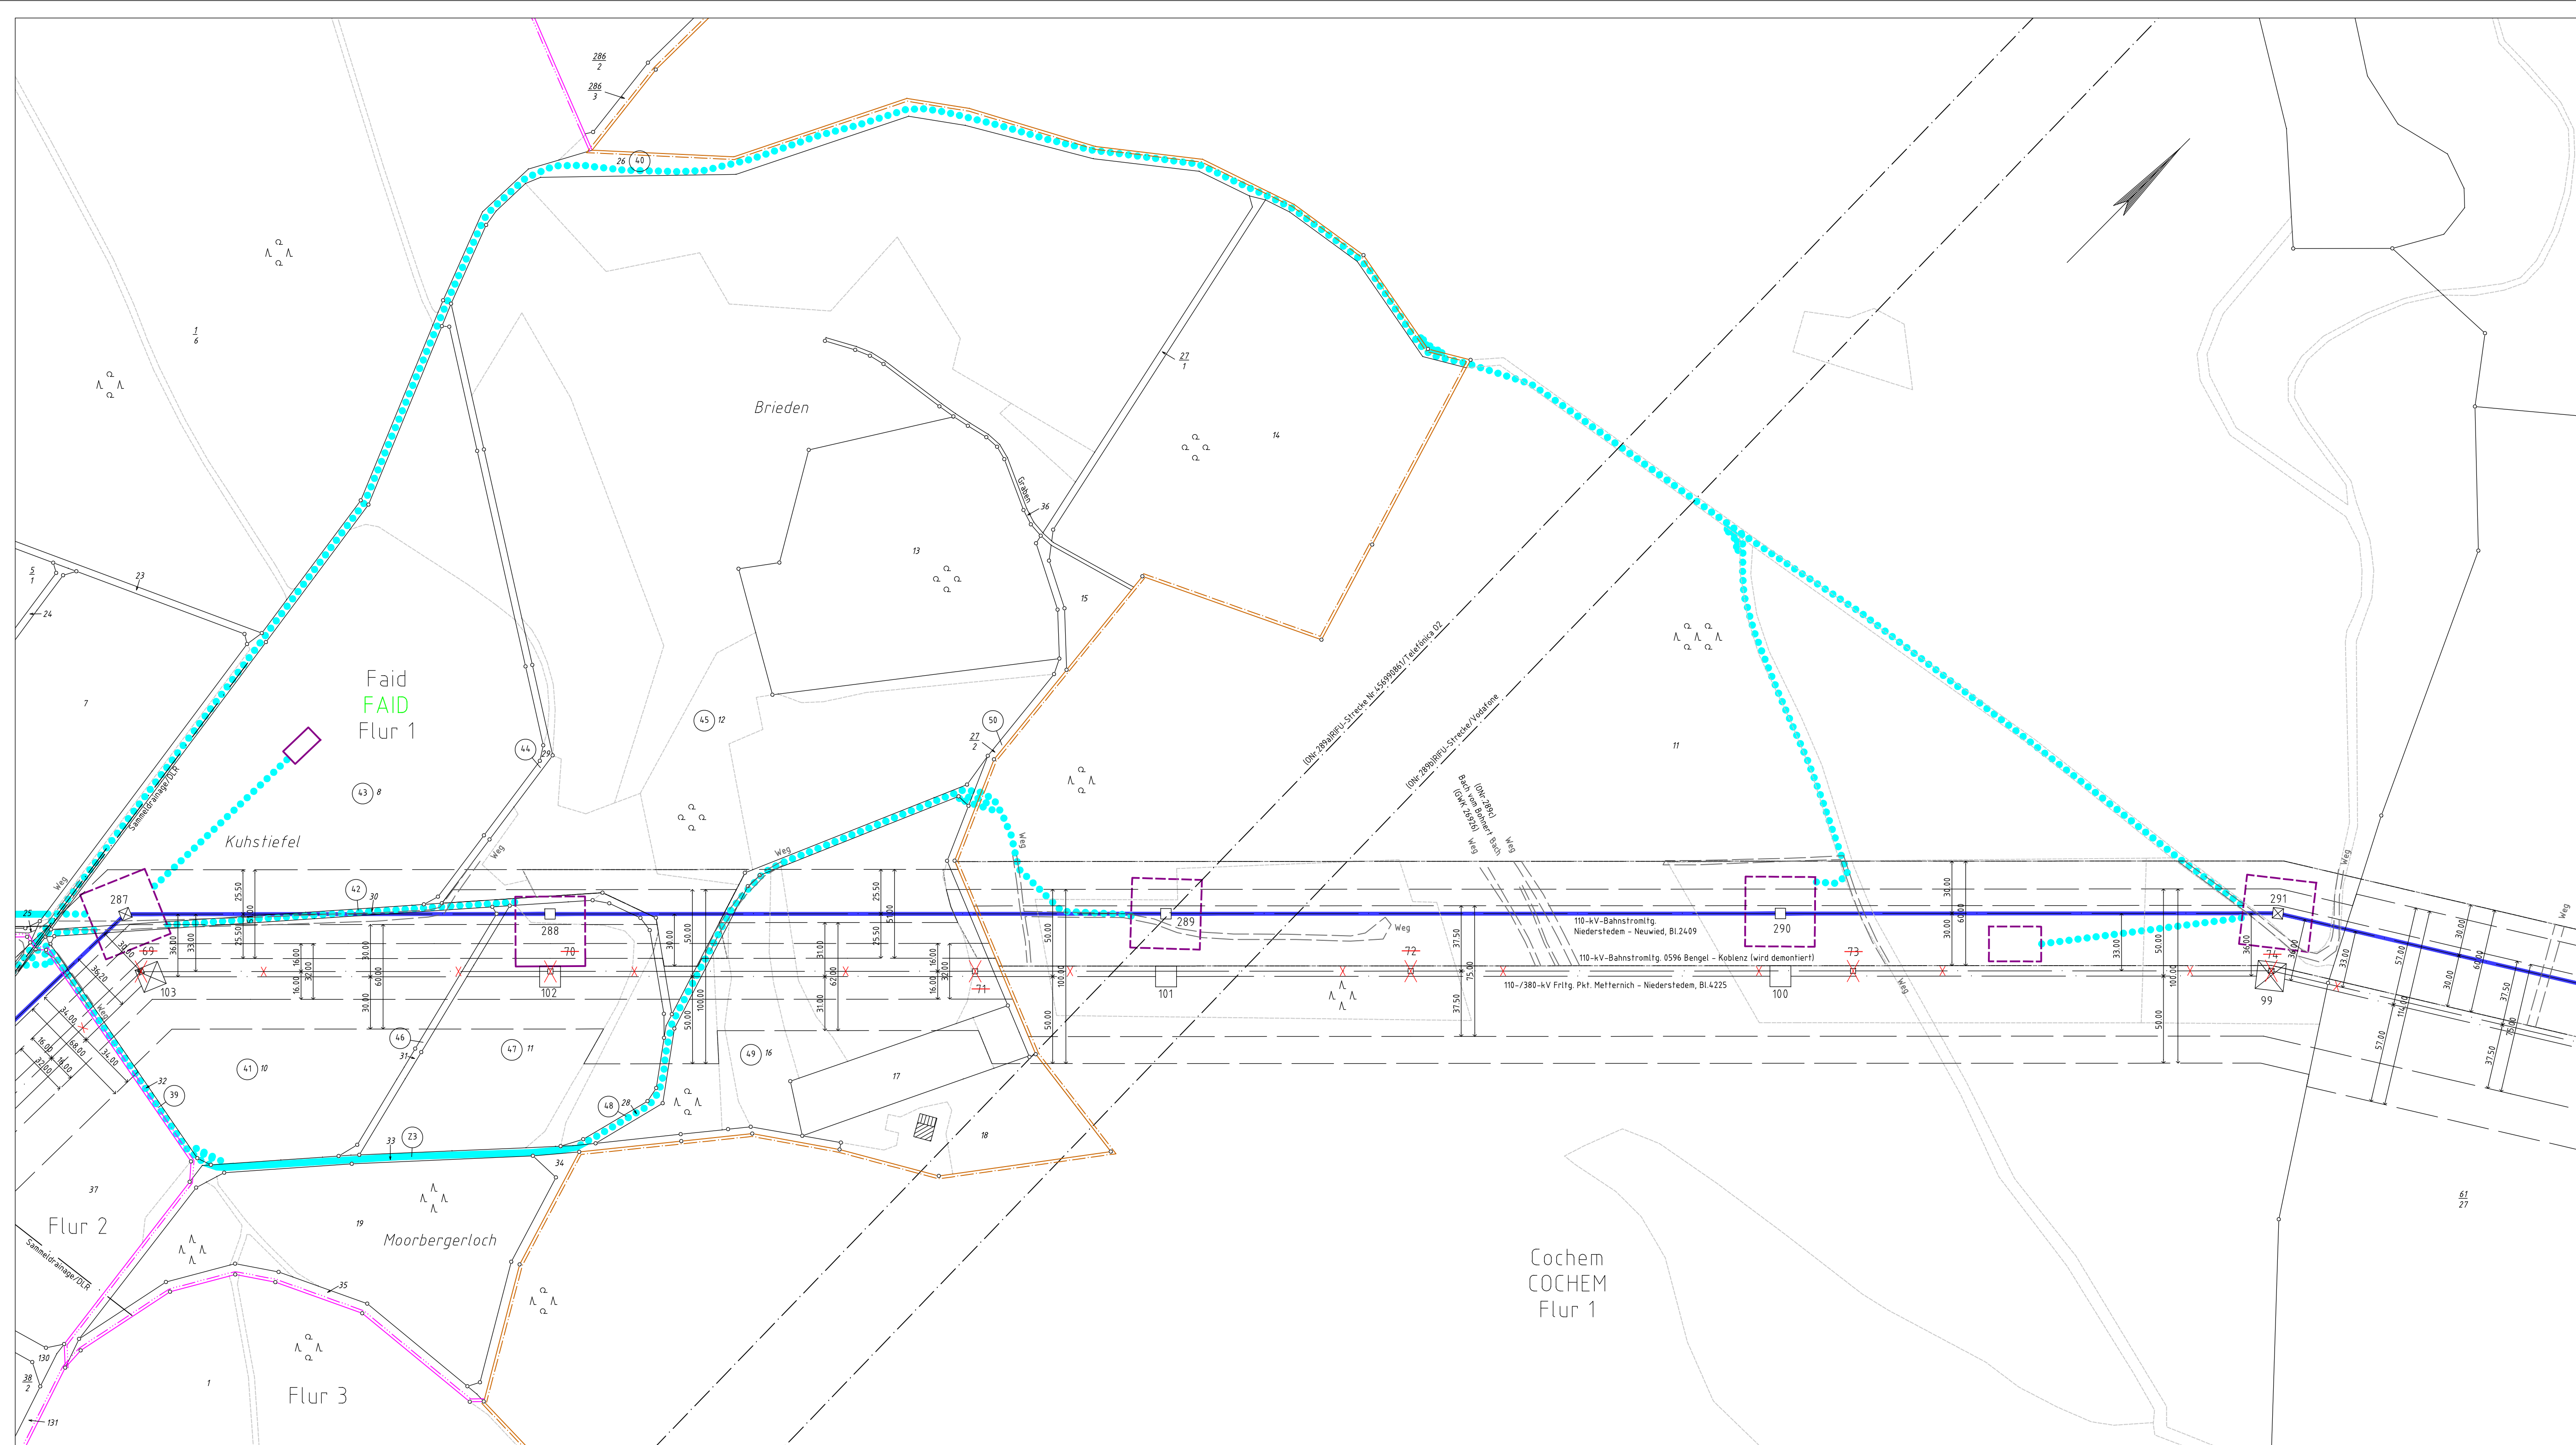

Legende

- | | |
|---|---|
|  | Staatsgrenze |
|  | Landesgrenze |
|  | Reg.-Bez. Grenze |
|  | Kreisgrenze |
|  | Gemeindegrenze |
|  | Gemarkungsgrenze |
|  | Flurgrenze |
|  | Tragmast (vorhanden)
mit Leitungssache |
|  | Abspannmast (vorhanden)
mit Leitungssache |
|  | Tragmast (geplant)
mit Leitungssache |
|  | Abspannmast (geplant)
mit Leitungssache |
|  | Abzubauender Mast
mit abzubauender Leitung |
|  | Lfd. Nr. der von der
Planung betroffenen
Flurstücke
(siehe Registerblatt Sp. 2) |
|  | Lfd. Nr. der von der
Zuwegung betroffenen
Flurstücke
(siehe Registerblatt Sp. 2) |
|  | Lfd. Nr. der von der
Zuwegung zu temporären
Arbeitsflächen betroffenen
Flurstücke
(siehe Registerblatt Sp. 2) |
|  | Lfd. Nr. der von temporären
Arbeitsflächen betroffenen
Flurstücke
(siehe Registerblatt Sp. 2) |
| (ONr.1a) | Objektnummer
II. Kreuzungsverzeichnis |
|  | Schutzstreifenrand |
|  | notwendige Schutzstreifenfläche
für den Freileitungsneubau |
|  | notwendige Schutzstreifenfläche
für geplante Umbesetzung
und Spannungsreduktion |
|  | temporäre Arbeitsfläche
innerhalb des Schutzstreifens
(nachrichtliche Darstellung) |
|  | temporäre Arbeitsfläche
innerhalb des Schutzstreifens
auf Flurstücken mit Leitungsrecht
(nachrichtliche Darstellung) |
|  | temporäre Arbeitsfläche
außerhalb des Schutzstreifens
auf Flurstücken mit Leitungsrecht |
|  | temporäre Arbeitsfläche
außerhalb des Schutzstreifens
auf Flurstücken ohne Leitungsrecht |
|  | Zuwegung |
| | Zuwegung auf Basis Leitungsrecht
(nachrichtliche Darstellung) |

Anlage 7.4.8

Auslegungsvermerk der Gemeinde
(Öffentlichkeitsbeteiligung § 42b FwMG)

Der Plan hat ausgelegt in der Zeit

vom 20

in der Gemeinde

013 20

Gemeinde

Siegel

Planfeststellungsvermerk der Planfeststellungsbehörde

Nach § 43b EnWG i.V.m. § 74 VwVfG planfestgestellt durch Beschluss

20 ...

Planfeststellungsbehörde

Siegel

Auslegungsvermerk der Gemeinde

(Planfeststellungsbeschluss und festgestellter Plan (§ 43b EnWG i.V.m. § 74 VwVfG))

Der Planfeststellungsbeschluss und Ausfertigung des festgestellten Planes
haben ausgelegen in der Zeit vom 20

in der Gemeinde

DIS 20

Gemeinde

Siegel

110-kV-Bahnstromleitung
Niederstedem - Neuwied
Bl. 2409

Abschnitt: Pkt. Faid - Pkt. Brohl

Lageplan

1:2000

von Mast Nr. 287 bis Mast Nr. 291

GEMARKUNG	:	FAID	COCHEM
Gemeinde	:	Faid	Cochem
Verbandsgemeinde	:	Cochem	Cochem
Kreis	:	Cochem-Zell	Cochem-Zell
SGD	:	Nord	Nord
Land	:	Rheinland-Pfalz	Rheinland-Pfalz
Katasteramt	:	Ostfeifel-Hunsrück	Ostfeifel-Hunsrück
Grundbuchamt	:	Cochem	Cochem

Ausgabe:	01.03.2019	12:00:00
Erstellt:	01.02.2016	14:50:10
Inhalt:	Planung	



Technikzentrum, Büro Walsrode

DB Energie