


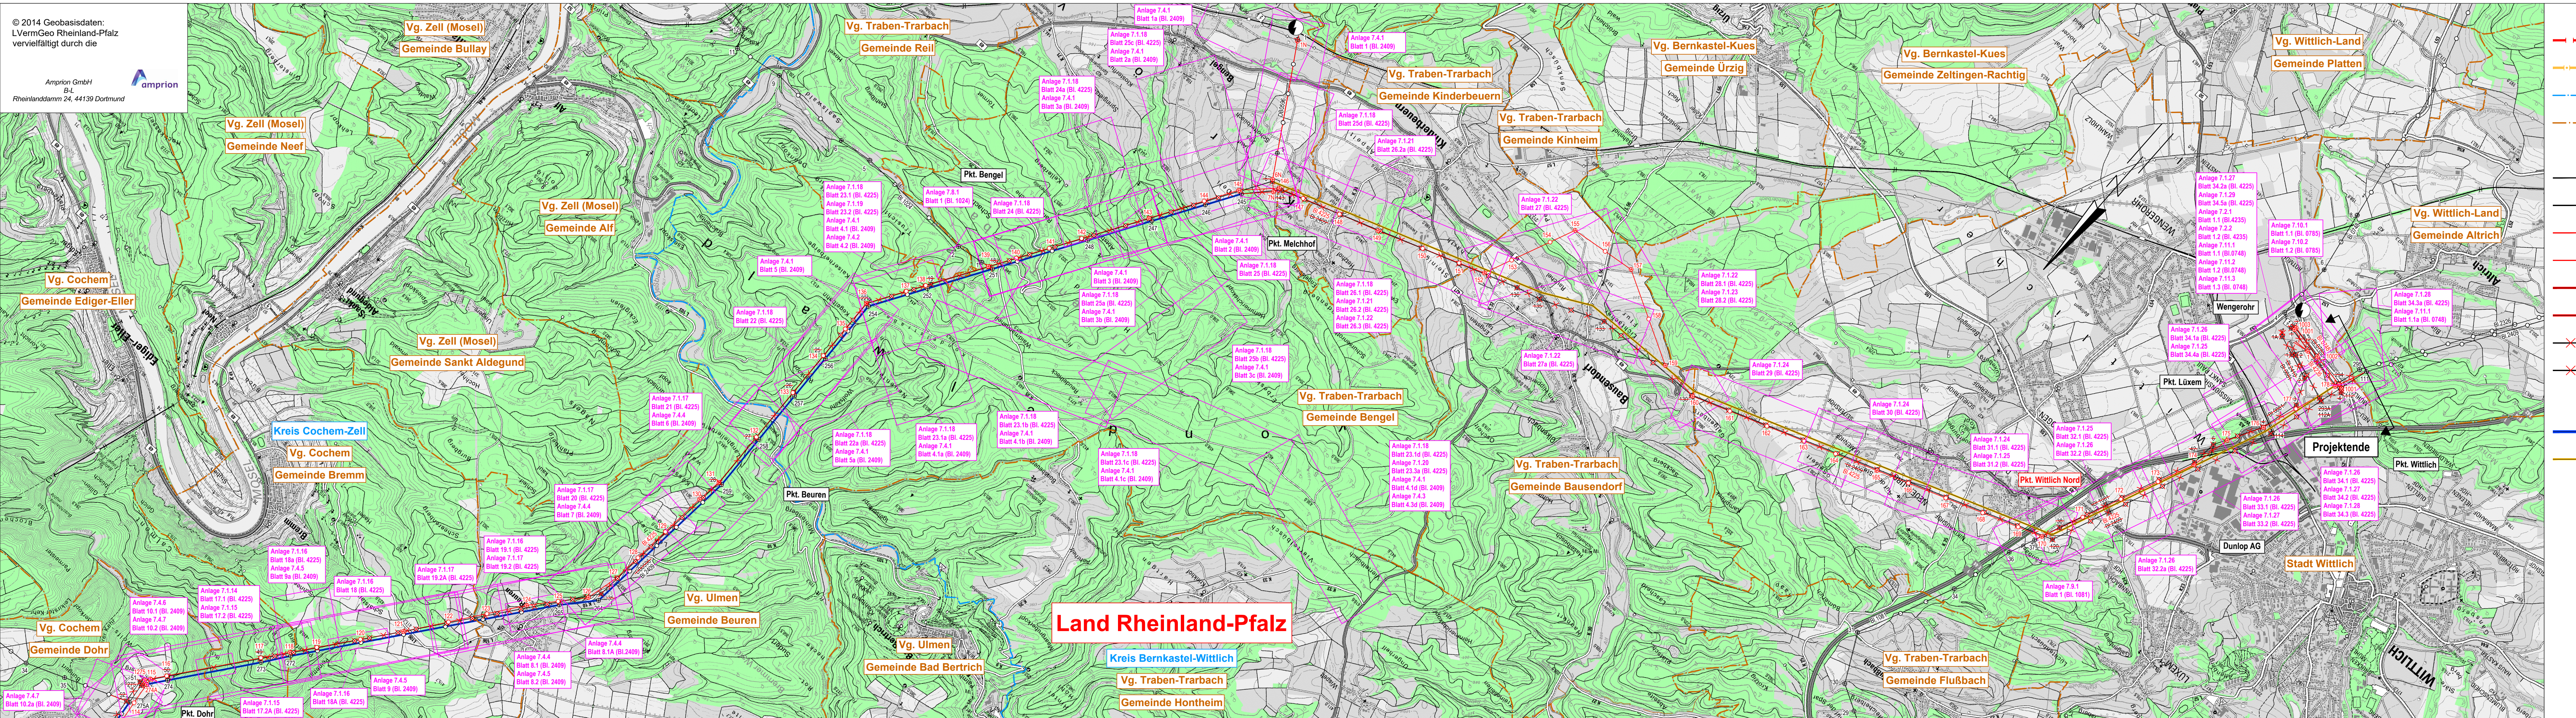

Legende

- Landesgrenze
- Reg.-Bez. Grenze
- Kreisgrenze
- Gemeindegrenze
- Umspannanlage
- Tragmast (vorhanden) mit Leitungssache
- Abspannmast (vorhanden) mit Leitungssache
- Tragmast (geplant) mit Leitungssache
- Abspannmast (geplant) mit Leitungssache
- gepl. Tragmast a. Altstandort und gepl. Leitung in vorh. Achse
- gepl. Abspannmast a. Altstandort und gepl. Leitung in vorh. Achse
- abzubauender Tragmast und abzubauende Leitung
- abzubauender Abspannmast und abzubauende Leitung
- Waldfläche
- gepl. 110-kV-Umbeseilung
- bereits zurückgebaute Leitung

Anlage 7A

Auslegungsvermerk der Gemeinde
(Anhebungsverfahren gemäß § 43a EnWG i.V.m. § 73 VwVfG)

Der Plan hat ausgelegen in der Zeit
vom 20
bis 20

Gemeinde



Planfeststellungsvermerk der Planfeststellungsbehörde

Nach § 43b EnWG i.V.m. § 74 VwVfG planfestgestellt durch Beschluss vom 20

Planfeststellungsbehörde



Auslegungsvermerk der Gemeinde
(Planfeststellungsbeschluss und festgestellter Plan (§ 43b EnWG i.V.m. § 74 VwVfG))

Der Planfeststellungsbeschluss und Ausfertigung des festgestellten Planes
haben ausgelegen in der Zeit
vom 20
bis 20

Gemeinde



Neubau der 110-/380-kV-Höchstspannungsfreileitung
Pkt. Metternich - Niederstedem, BI.4225
Wengerrohr, BI.4235

Änderung von 220-kV-Höchstspannungsfreileitung
Niederstedem - Neuwied, BI.2409

Änderung/ Demontage von 110-kV-Bahnstromleitung
Bengel - Koblenz, Nr.0596

Änderung von 110-kV-Hochspannungsfreileitung
Pkt. Pillig - Maifeld, BI.1151

Anschluss Müden, BI.0771

Anschluss Fankel, BI.0783

Pkt. Bengel - Pünderich, BI.1024

Laufeld - Pkt. Lütten, BI.1081

Wengerrohr - Spangdahlem, BI.0785

Wengerrohr - Mörbach, BI.0748

Blattschnittübersicht
1 : 25000

verwendete TK 25: 5808, 5809, 5907, 5908, 5909, 6007, 6008

Ausgabe: 01.03.2019 12:00:00

Erstellt: 02.04.2015 16:17:08

Inhalt:

Planung

Technizentrum, Büro Walsrode

OMEXOM

amprion

Amprion GmbH
Betrieb / Projektierung
Genehmigungen Süd / Umweltschutz Leistungen