


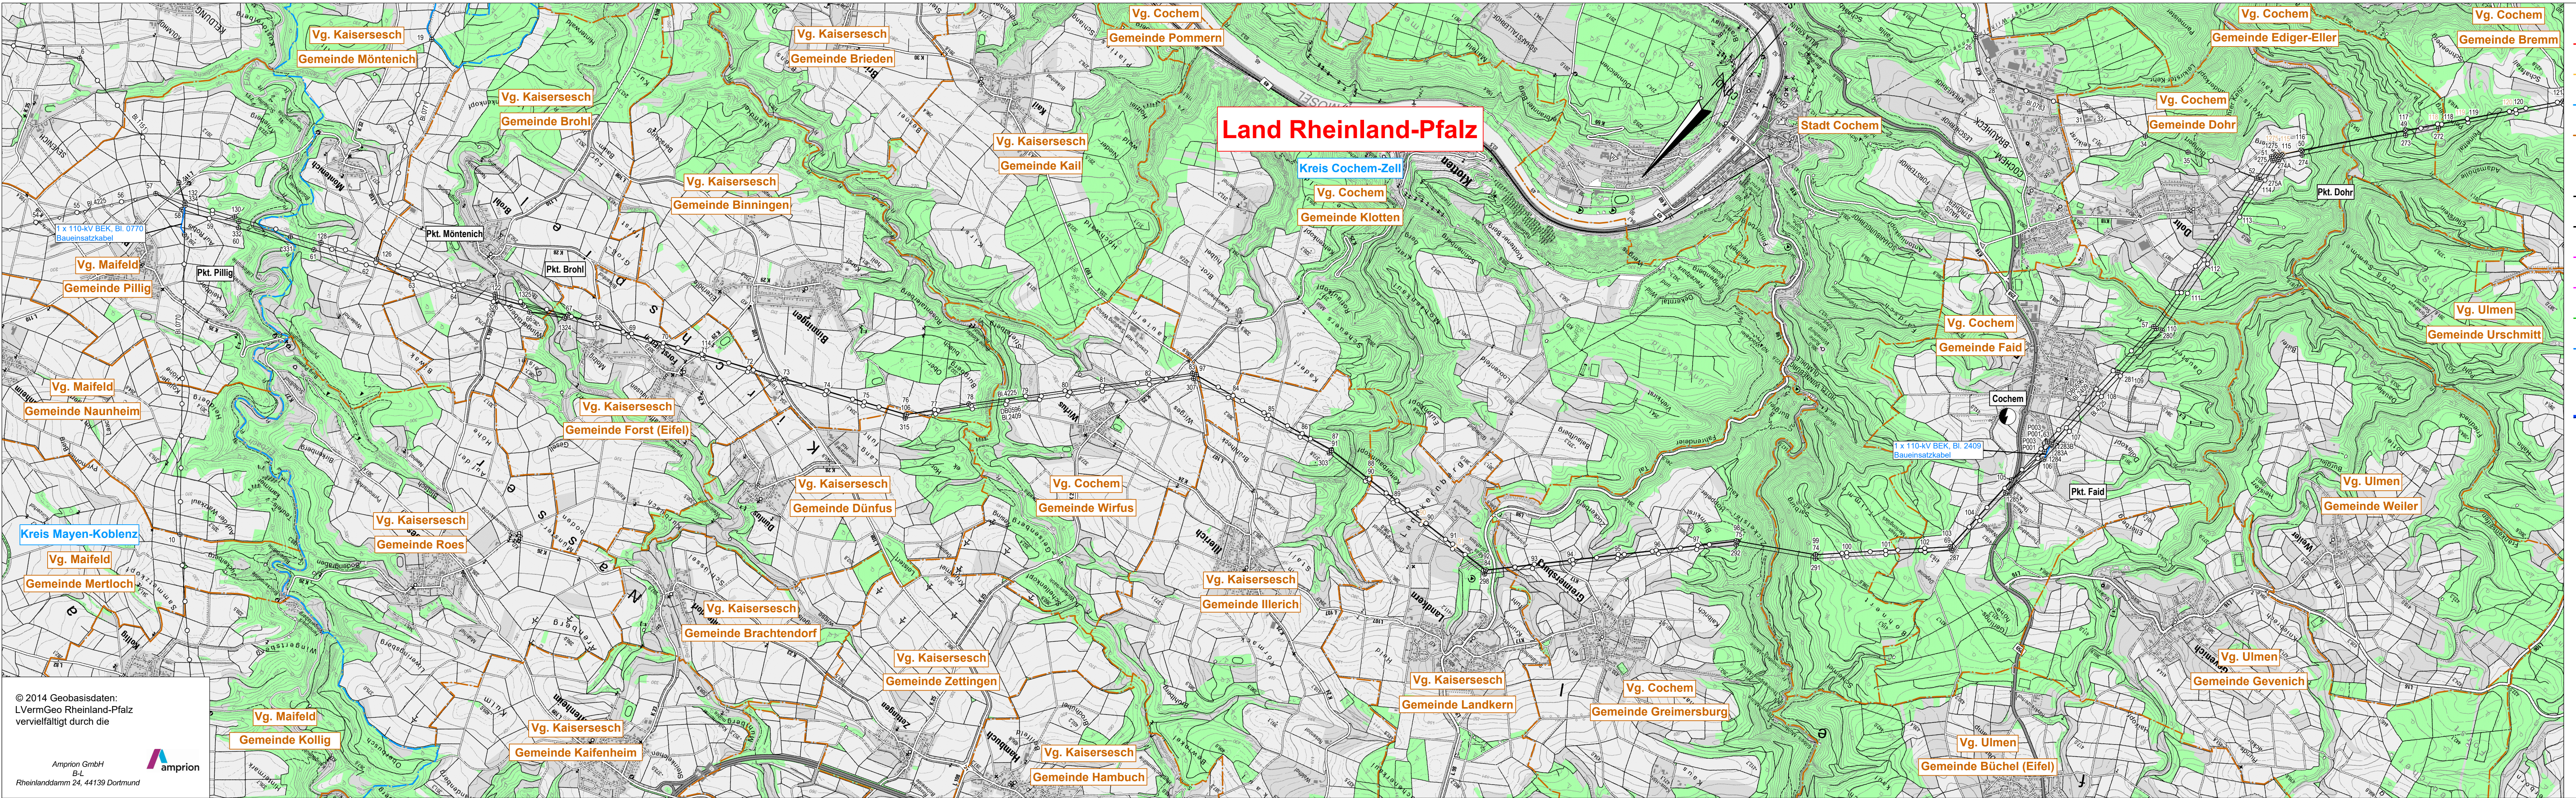

Legende

- Landesgrenze
- Reg.-Bez. Grenze
- Kreisgrenze
- Gemeindegrenze
- Umspannanlage
- Tragmast (vorhanden) mit Leitungsachse
- Abspannmast (vorhanden) mit Leitungsachse
- Tragmast (geplant) Freileitungsprovisorium
- Abspannmast (geplant) Freileitungsprovisorium
- 220-kV Baueinsatzkabel (BEK) Schematische Darstellung der Bauausführung
- 110-kV Baueinsatzkabel (BEK) Schematische Darstellung der Bauausführung
- Waldfläche
- provisorische Zubeseilung 110-kV

Eintragungen in diesem Farblaton

- ehemaliger Planungsstand
- Eintragungen in diesem Farblaton

1. Planänderung

Anlage 13.1

Auslegungsvermerk der Gemeinde
(Anhörungsverfahren gemäß § 43a EnWG i.V.m. § 73 VwVfG)

Der Plan hat ausgelegen in der Zeit

in der Gemeinde

Gemeinde

Planfeststellungsvermerk der Planfeststellungsbehörde

Nach § 43b EnWG i.V.m. § 74 VwVfG planfestgestellt durch Beschluss

Planfeststellungsbehörde

Auslegungsvermerk der Gemeinde
(Planfeststellungsbeschluss und festgestellter Plan (§ 43b EnWG i.V.m. § 74 VwVfG))

Der Planfeststellungsbeschluss und Ausfertigung des festgestellten Planes
haben ausgelegen in der Zeit

in der Gemeinde

Gemeinde

1. Planänderung

Siegel

Siegel

Siegel

Temporäre Baumaßnahme

220-kV-Frltg.-Provisorium, BI. 2409
110-kV-Frltg.-Provisorium, BI. 0881
110-kV-Baueinsatzkabel, BI. 2409
110-kV-Baueinsatzkabel, BI. 0770
110-kV-Baueinsatzkabel, BI. 1024
220-kV-Baueinsatzkabel, BI. 2409
110-kV-Baueinsatzkabel, BI. 1081
provisorische Zubeseilung 110-kV, BI. 2409

Blatt 1 D1

Übersichtsplan

1 : 25000

verwendete TK 25:	5708, 5709, 5710, 5808, 5809, 5908
Ausgabe:	15.01.2021 12:00:00
Erstellt:	11.06.2020 14:50:10
Inhalt:	Planung

Technizentrum, Büro Walsrode

amprion GmbH
G+U Leistungen
G+U Leistungsgenehmigungen und Naturschutz

OMEXOM