


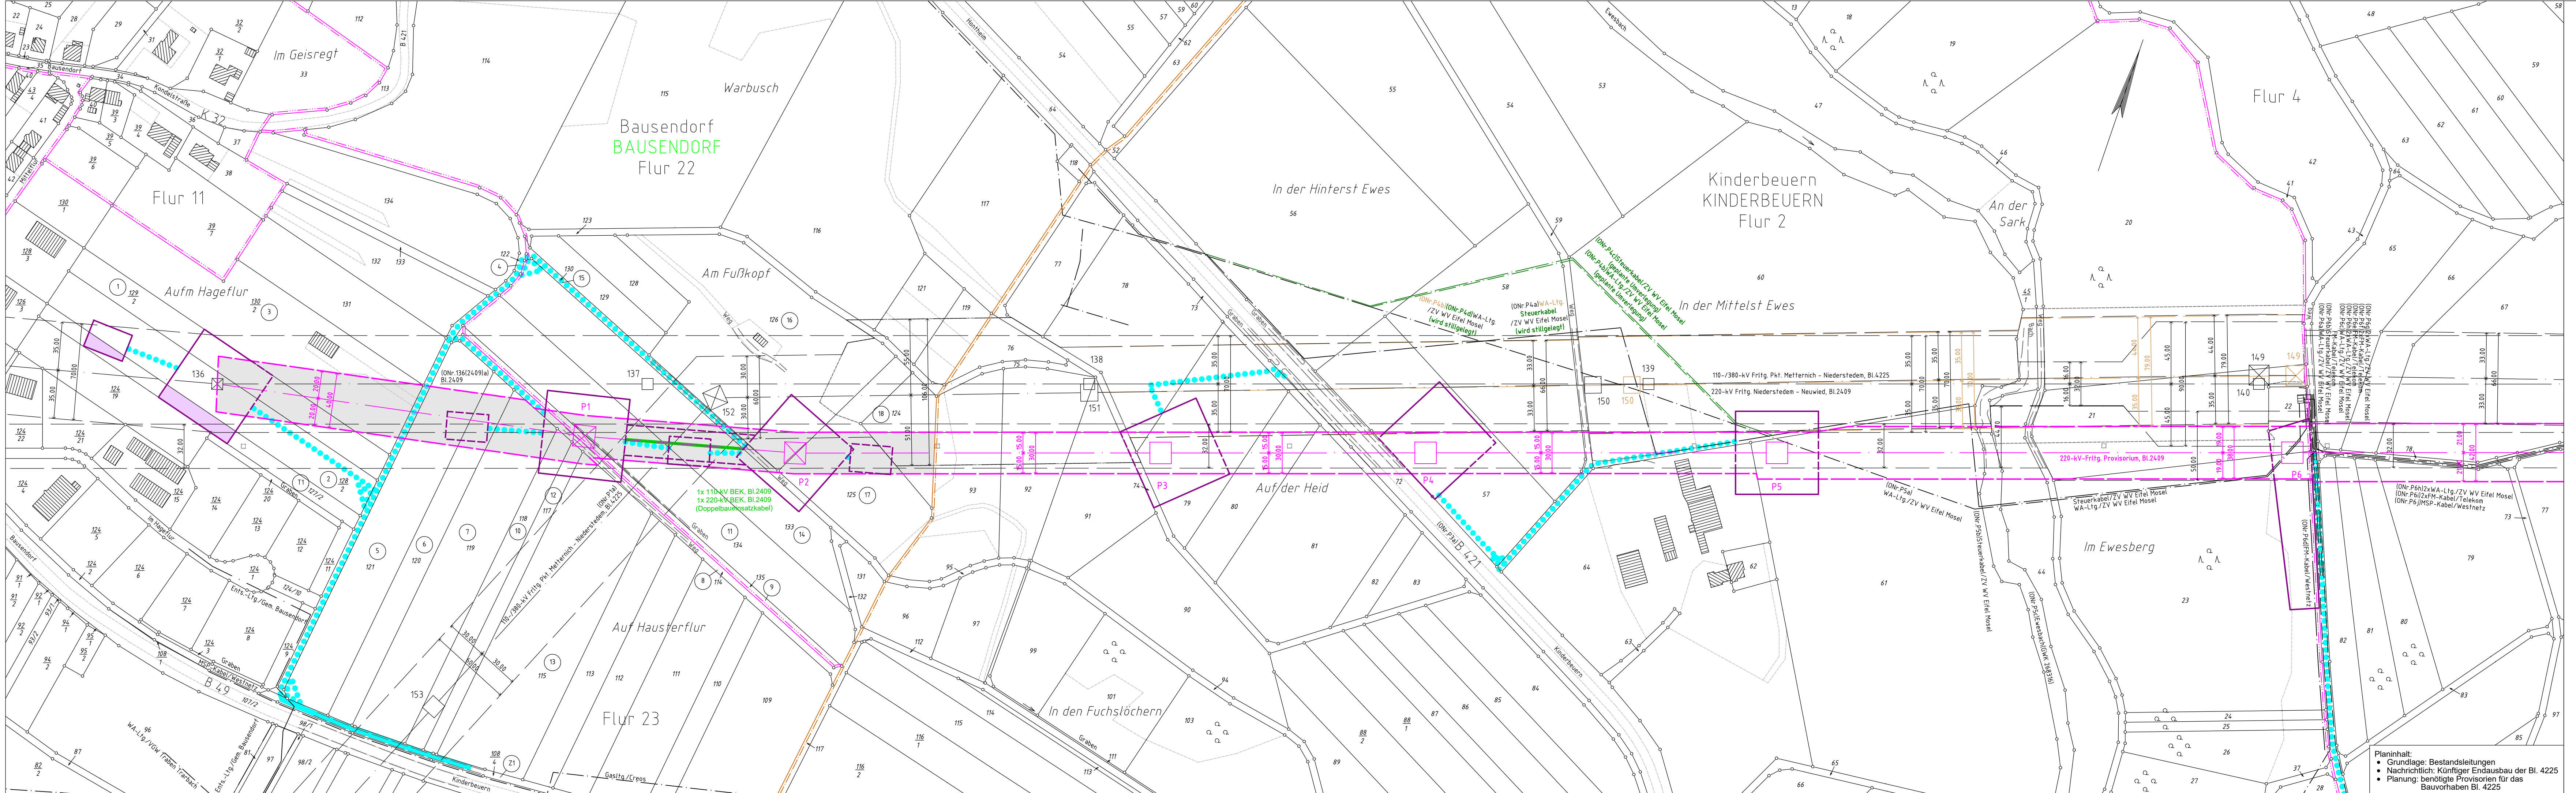

Legende

- Staatsgrenze
- Landesgrenze
- Reg.-Bez. Grenze
- Kreisgrenze
- Gemeindegrenze
- Gemarkungsgrenze
- Flurgrenze
- Tragmast (vorhanden) mit Leitungssache
- Abspannmast (vorhanden) mit Leitungssache
- Tragmast (geplant) Freileitungsprovisorium
- Abspannmast (geplant) Freileitungsprovisorium
- 1
- 21
- 211
- 11
- (ONr. 1a)
- 110-/220-kV Bauansatzkabel (Schematische Darstellung der Bauausführung)
- Schutzstreifenrand (Freileitung)
- Schutzstreifenrand (Freileitungsprovisorium)
- Schutzstreifenfläche für das geplante Freileitungsprovisorium auf Flurstücken ohne Leitungsrecht
- Schutzstreifenfläche für das geplante Freileitungsprovisorium auf Flurstücken mit Leitungsrecht
- temporäre Arbeitsfläche innerhalb des Schutzstreifens auf Flurstücken ohne Leitungsrecht (nachrichtliche Darstellung)
- temporäre Arbeitsfläche innerhalb des Schutzstreifens auf Flurstücken mit Leitungsrecht (nachrichtliche Darstellung)
- temporäre Arbeitsfläche außerhalb des Schutzstreifens auf Flurstücken mit Leitungsrecht
- temporäre Arbeitsfläche außerhalb des Schutzstreifens auf Flurstücken ohne Leitungsrecht
- Zuwegung
- Zuwegung auf Basis Leitungsrecht (nachrichtliche Darstellung)
- Eintragungen in diesem Farbton
- ehemaliger Planungsstand
- Eintragungen in diesem Farbton
- 1. Planänderung

Anlage 13.4.1.1

Auslegungsvermerk der Gemeinde (Öffentlichkeitsbeteiligung § 43b EnWG)

Der Plan hat ausgelegen in der Zeit

in der Gemeinde

Gemeinde

Siegel

Planfeststellungsvermerk der Planfeststellungsbehörde

Nach § 43b EnWG i.V.m. § 74 VwVfG planfestgestellt durch Beschluss

vom 20

Planfeststellungsbehörde

Siegel

Auslegungsvermerk der Gemeinde (Planfeststellungsbeschluss und festgestellter Plan (§ 43b EnWG i.V.m. § 74 VwVfG))

Der Planfeststellungsbeschluss und Ausfertigung des festgestellten Planes haben ausgelegen in der Zeit

in der Gemeinde

Gemeinde

Siegel

Temporäre Baumaßnahme

220-kV-Freileitungsprovisorium

Bl. 2409

Abschnitt: Pkt. Wittlich - Pkt. Bengel

Lageplan

1:2000

von Mast Nr. 136 bis Mast Nr. P6

GEMARKUNG

Gemeinde

Verbandsgemeinde

Kreis

SGD

Land

Katasteramt

Grundbuchamt

BAUSENDORF

Bausendorf

Traben-Trarbach

Berncastel-Wittlich

Nord

Rheinland-Pfalz

Westpfalz-Mosel

Wittlich

KINDERBEUERN

Kinderbeuern

Traben-Trarbach

Berncastel-Wittlich

Nord

Rheinland-Pfalz

Westpfalz-Mosel

Wittlich

Ausgabe:

15.01.2021

12:00:00

Erstellt:

11.06.2020

14:50:10

Inhalt:

Planung

Technizentrum, Büro Walsrode

amprion

Amprion GmbH

G+U Leitungen

G+U Leitungsberechtigungen und Naturschutz

Planinhalt:
• Grundlage: Bestandsleitungen
• Nachrichtlich: Künftiger Endausbau der Bl. 4225
• Planung: benötigte Provisorien für das Bauvorhaben Bl. 4225