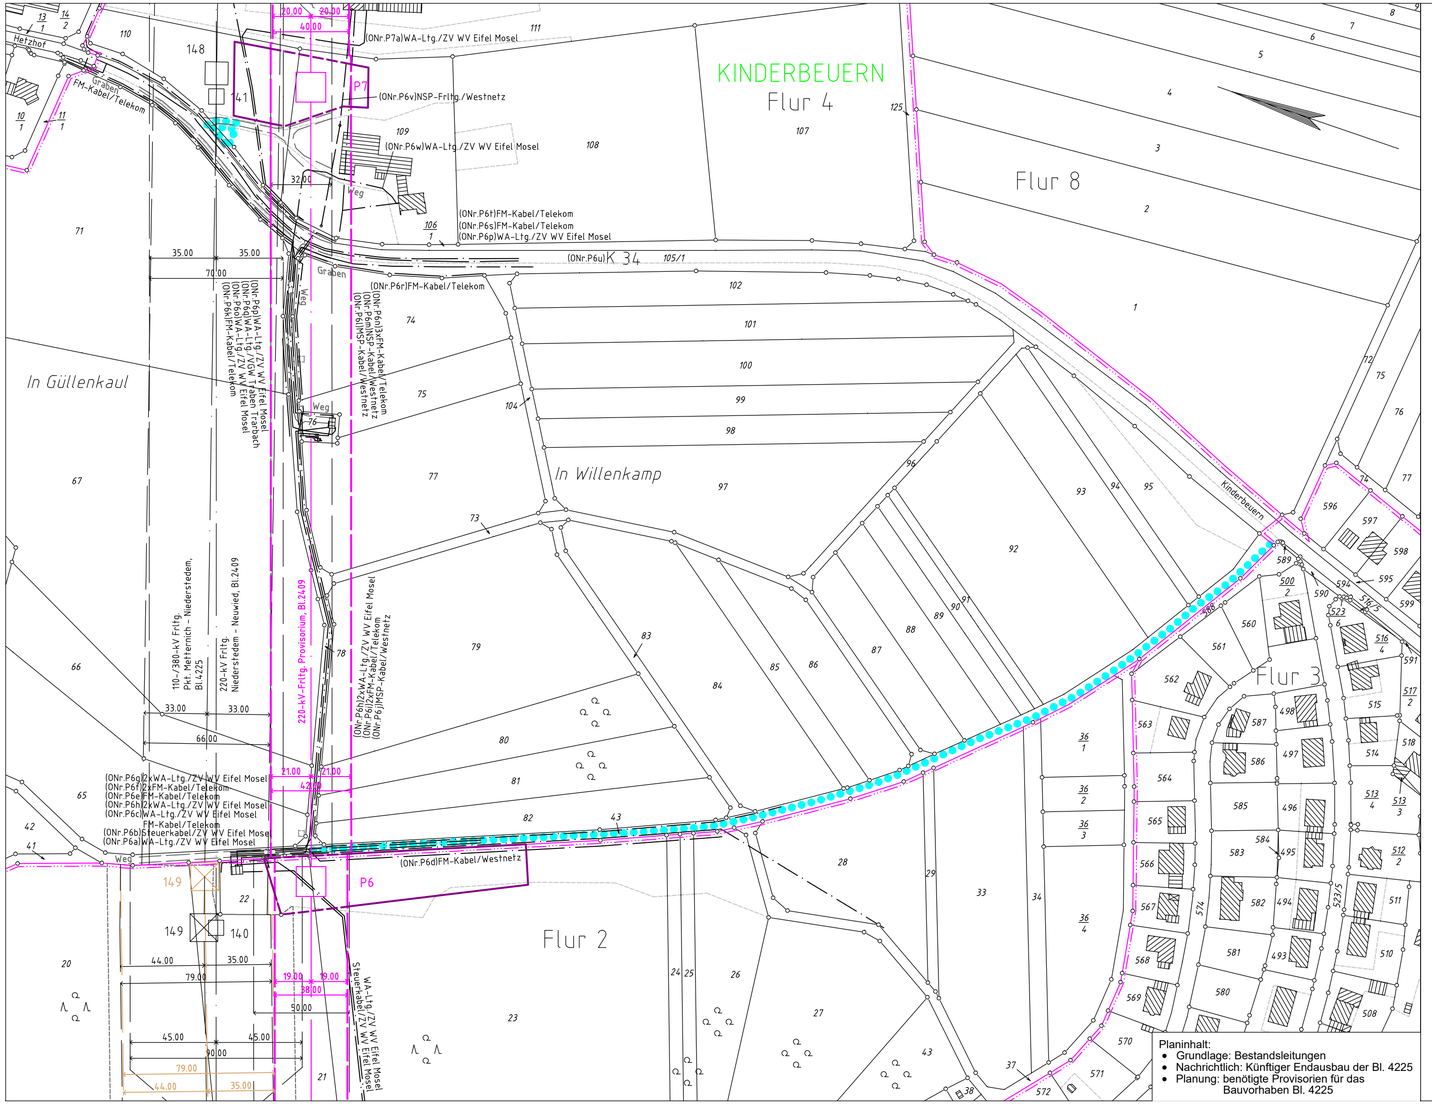

Planinhalt:
- Grundlage: Bestandsleitungen
- Nachrichtlich: Künftiger Endausbau der Bl. 4225
- Planung: benötigte Provisorien für das Bauvorhaben Bl. 4225

Legende

- Staatsgrenze
- Landesgrenze
- Reg.- Bez. Grenze
- Kreisgrenze
- Gemeindegrenze
- Gemarkungsgrenze
- Flurgrenze
- Tragmast (vorhanden) mit Leitungsachse
- Abspannmast (vorhanden) mit Leitungsachse
- Tragmast (geplant) Freileitungsprovisorium
- Abspannmast (geplant) Freileitungsprovisorium
- 1 — Lfd. Nr. der von der Planung betroffenen Flurstücke (siehe Registerblatt Sp. 2)
- Z1 — Lfd. Nr. der von der Zuwegung betroffenen Flurstücke (siehe Registerblatt Sp. 2)
- ZT1 — Lfd. Nr. der von der Zuwegung zu temporären Arbeitsflächen betroffenen Flurstücke (siehe Registerblatt Sp. 2)
- T1 — Lfd. Nr. der von temporären Arbeitsflächen betroffenen Flurstücke (siehe Registerblatt Sp. 2)
- (ONr.1a) — Objektnummer lt. Kreuzungsverzeichnis
- Schutzstreifenrand (Freileitung)
- 110-/220-kV Baueinsatzkabel
  Schematische Darstellung der Bauausführung
- Schutzstreifenrand (Freileitungsprovisorium)
- Schutzstreifenfläche für das geplante Freileitungsprovisorium auf Flurstücken ohne Leitungsrecht
- Schutzstreifenfläche für das geplante Freileitungsprovisorium auf Flurstücken mit Leitungsrecht
- temporäre Arbeitsfläche innerhalb des Schutzstreifens auf Flurstücken ohne Leitungsrecht (nachrichtliche Darstellung)
- temporäre Arbeitsfläche innerhalb des Schutzstreifens auf Flurstücken mit Leitungsrecht (nachrichtliche Darstellung)
- temporäre Arbeitsfläche außerhalb des Schutzstreifens auf Flurstücken mit Leitungsrecht
- temporäre Arbeitsfläche außerhalb des Schutzstreifens auf Flurstücken ohne Leitungsrecht
- Zuwegung
- Zuwegung auf Basis Leitungsrecht (nachrichtliche Darstellung)

Eintragungen in diesem Farbton
ehemaliger Planungsstand
Eintragungen in diesem Farbton
1. Planänderung

Anlage 13.4.1.2

Auslegungsvermerk der Gemeinde
(Öffentlichkeitsbeteiligung § 43b EnWG) — 1. Planänderung

Der Plan hat ausgelegen in der Zeit vom ..... 20 ....
bis ..... 20 ....

in der Gemeinde .....

Gemeinde

Siegel

Planfeststellungsvermerk der Planfeststellungsbehörde

Nach § 43b EnWG i.V.m. § 74 VwVfG planfestgestellt durch Beschluss vom ..... 20 ....

Planfeststellungsbehörde

Siegel

Auslegungsvermerk der Gemeinde
(Planfeststellungsbeschluss und festgestellter Plan (§ 43b EnWG i.V.m. § 74 VwVfG))

Der Planfeststellungsbeschluss und Ausfertigung des festgestellten Planes haben ausgelegen in der Zeit vom ..... 20 ....
bis ..... 20 ....

in der Gemeinde .....

Gemeinde

Siegel

Blatt 1.2a D1

Temporäre Baumaßnahme
220-kV-Freileitungsprovisorium
Bl. 2409

Abschnitt: Pkt. Wittlich - Pkt. Bengel
- Ergänzung der Zuwegung zu den Masten -

Lageplan

1:2000

von Mast Nr. P6 bis Mast Nr. P7

GEMARKUNG	:	KINDERBEUERN
Gemeinde	:	Kinderbeuern
Verbandsgemeinde	:	Traben-Trarbach
Kreis	:	Bernkastel-Wittlich
SGD	:	Nord
Land	:	Rheinland-Pfalz
Katasteramt	:	Westeifel-Mosel
Grundbuchamt	:	Wittlich

Ausgabe:	15.01.2021	12:00:00
Erstellt:	11.06.2020	14:50:10
Inhalt:	Planung	

OMEXOM
Technikzentrum, Büro Walsrode

amprion
Amprion GmbH
G-L/ Leitungen
G-P/ Leitungsgenehmigungen und Naturschutz