


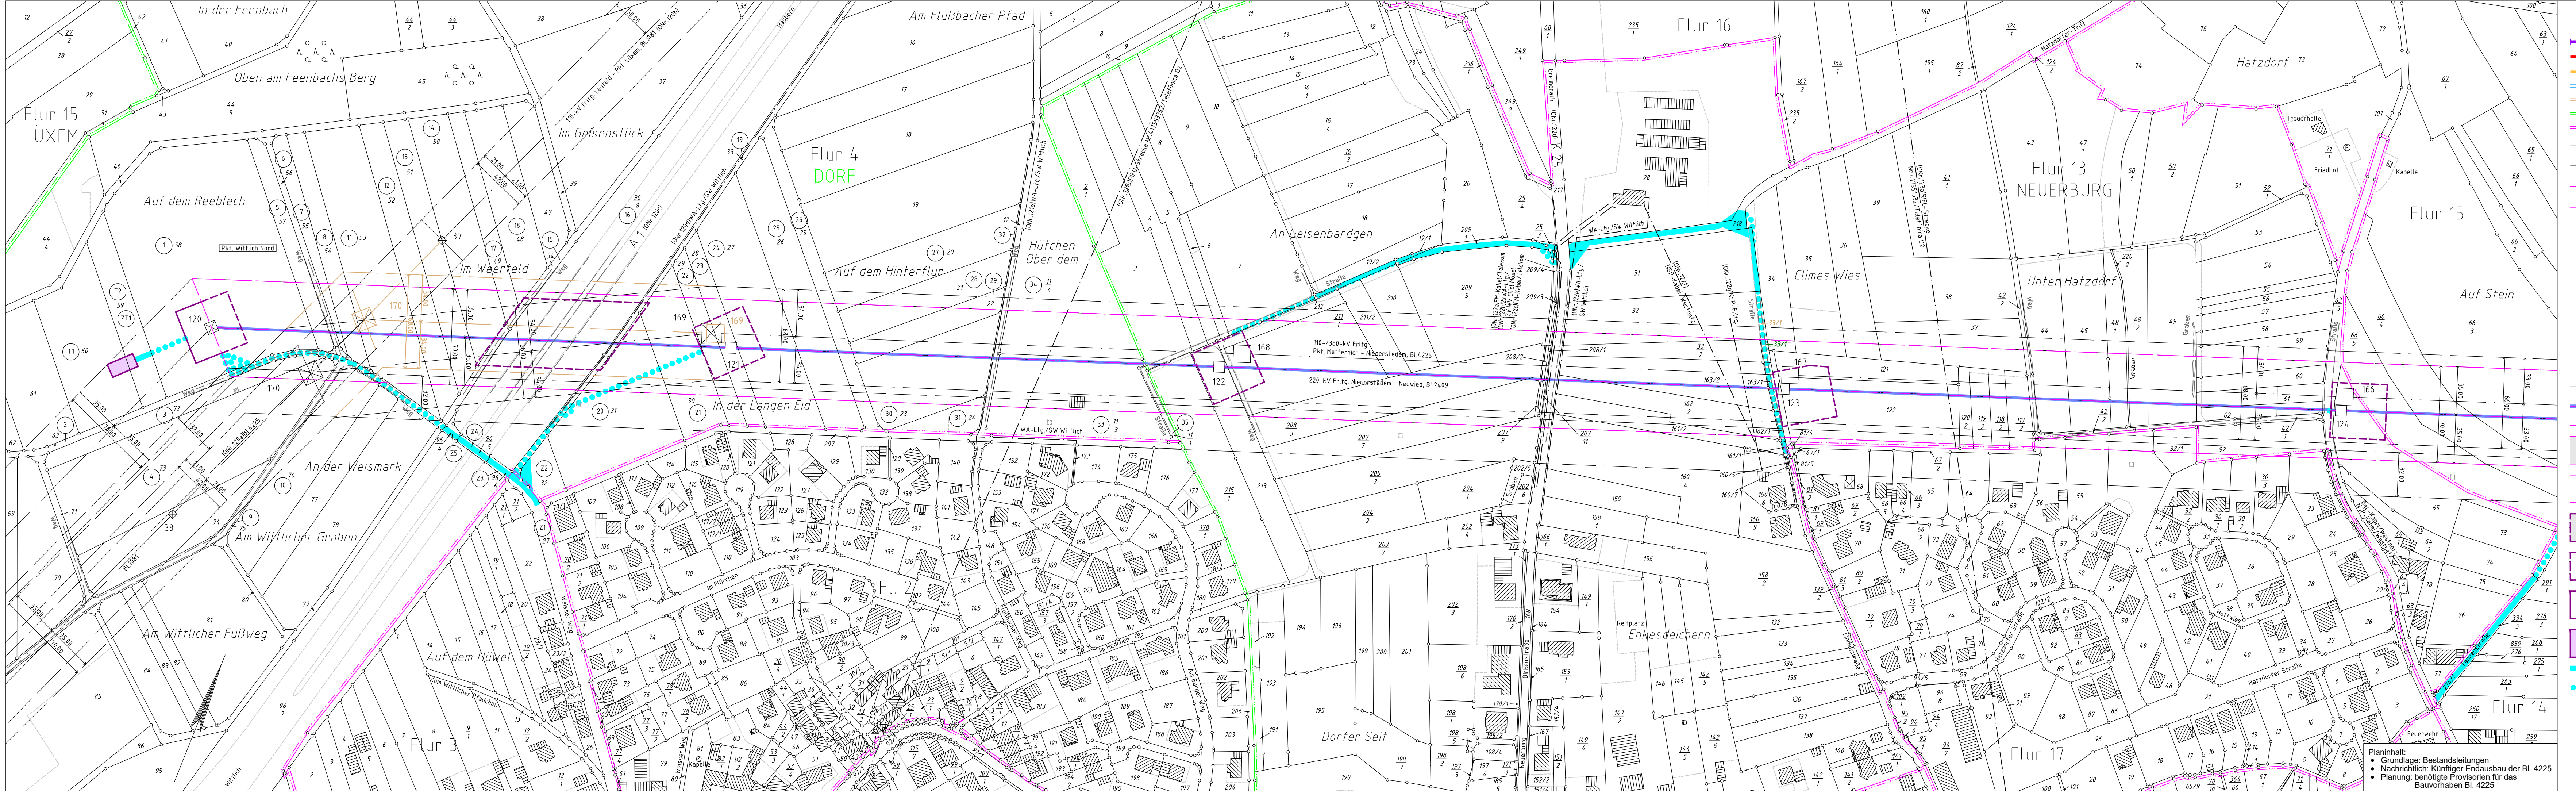

Legende

- Staatsgrenze
- Landesgrenze
- Reg.-Bez. Grenze
- Kreisgrenze
- Gemeindegrenze
- Gemarkungsgrenze
- Flurgrenze
- Tragmast (vorhanden) mit Leitungssache
- Abspannmast (vorhanden) mit Leitungssache
- Tragmast (geplant) Freileitungsprovisorium
- Abspannmast (geplant) Freileitungsprovisorium
- 1
- 21
- 211
- 11
- (ONr.1a)
- 110-kV-Umbeseilung
- Schutzstreifenrand (Freileitung)
- Schutzstreifenrand (Freileitungsprovisorium)
- Schutzstreifenfläche für das geplante Freileitungsprovisorium auf Flurstücken ohne Leitungsrecht
- Schutzstreifenfläche für das geplante Freileitungsprovisorium auf Flurstücken mit Leitungsrecht
- temporäre Arbeitsfläche innerhalb des Schutzstreifens auf Flurstücken ohne Leitungsrecht (nachrichtliche Darstellung)
- temporäre Arbeitsfläche innerhalb des Schutzstreifens auf Flurstücken mit Leitungsrecht (nachrichtliche Darstellung)
- temporäre Arbeitsfläche außerhalb des Schutzstreifens auf Flurstücken mit Leitungsrecht
- temporäre Arbeitsfläche außerhalb des Schutzstreifens auf Flurstücken ohne Leitungsrecht
- Zuwegung
- Zuwegung auf Basis Leitungsrecht (nachrichtliche Darstellung)
- Eintragungen in diesem Farbton
- ehemaliger Planungsstand
- Eintragungen in diesem Farbton
- 1. Planänderung

Anlage 13.4.7.1

1. Planänderung

Auslegungsvermerk der Gemeinde (Öffentlichkeitsbeteiligung § 43b EnWG)

Der Plan hat ausgelegen in der Zeit

in der Gemeinde

Gemeinde

Siegel

Planfeststellungsvermerk der Planfeststellungsbehörde

Nach § 43b EnWG i.V.m. § 74 VwVfG planfestgestellt durch Beschluss

vom 20

Planfeststellungsbehörde

Siegel

Auslegungsvermerk der Gemeinde (Planfeststellungsbeschluss und festgestellter Plan (§ 43b EnWG i.V.m. § 74 VwVfG))

Der Planfeststellungsbeschluss und Ausfertigung des festgestellten Planes haben ausgelegen in der Zeit

in der Gemeinde

Gemeinde

Siegel

Temporäre Baumaßnahme 110-kV-Umbeseilung an der 220-kV-Höchstspannungsfreileitung Niederstedem - Neuwied

Bl. 2409

Abschnitt: Pkt. Wittlich - Pkt. Melchhof

Lageplan

1:2000

von Mast Nr. 120 bis Mast Nr. 124

Blatt 1.1 D1

GEMARKUNG Gemeinde Verbandsgemeinde Kreis SGD Land Katasteramt Grundbuchamt

NEUERBURG Wittlich Bernkastel-Wittlich Nord Rheinland-Pfalz Westfalen-Mosel Wittlich

Ausgabe: 15.01.2021 12:00:00

Erstellt: 11.06.2020 14:50:10

Inhalt: Planung

westnetz

DRW-S-L

Technizentrum, Büro Walsrode

Planinhalt:
• Grundlage: Bestandsleitungen
• Nachrichtlich: Künftiger Endausbau der Bl. 4225
• Planung: benötigte Provisoren für das Bauvorhaben Bl. 4225