


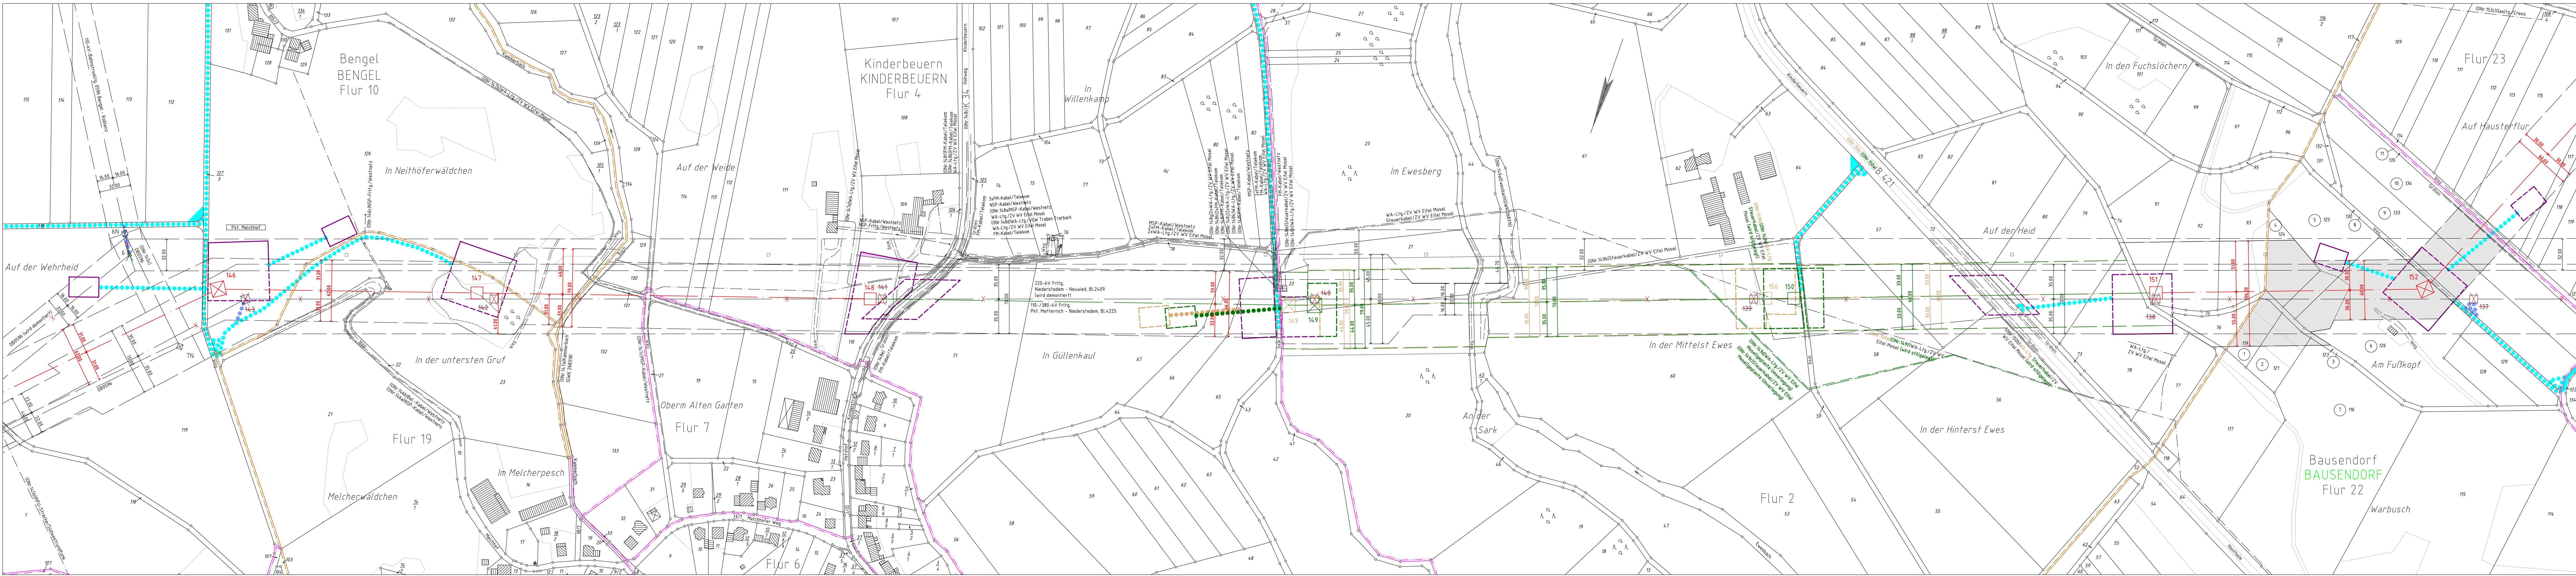

Legende

- Staatsgrenze
- Landesgrenze
- Reg.-Bez. Grenze
- Kreisgrenze
- Gemeindegrenze
- Gemarkungsgrenze
- Flurgrenze
- Tragmast (vorhanden) mit Leitungssache
- Tragmast (vorhanden) mit Leitungssache
- Tragmast (geplant) mit Leitungssache
- Tragmast (geplant) mit Leitungssache
- Abzubauender Mast mit abzubauender Leitung
- Lfd. Nr. der von der Planung betroffenen Flurstücke (siehe Registerblatt Sp. 2)
- Lfd. Nr. der von der Zuwegung betroffenen Flurstücke (siehe Registerblatt Sp. 2)
- Lfd. Nr. der von temporären Arbeitsflächen betroffenen Flurstücke (siehe Registerblatt Sp. 2)
- Lfd. Nr. der von temporären Arbeitsflächen betroffenen Flurstücke (siehe Registerblatt Sp. 2)
- Objektnummer
- IL Kreuzungsverzeichnis
- Schutzstreifenrand
- Schutzstreifenfläche für die geplante Freileitung
- temporäre Arbeitsfläche innerhalb des Schutzstreifens (nachrichtliche Darstellung)
- temporäre Arbeitsfläche außerhalb des Schutzstreifens auf Flurstücken mit Leitungsrecht
- temporäre Arbeitsfläche außerhalb des Schutzstreifens auf Flurstücken ohne Leitungsrecht
- Zuwegung
- Zuwegung auf Basis Leitungsrecht (nachrichtliche Darstellung)
- Zuwegung auf Basis Leitungsrecht zu Montagemaschinen (nachrichtliche Darstellung)
- Eintragungen in diesem Farbton
- ehemaliger Planungsstand
- Eintragungen in diesem Farbton
- 1. Planänderung

Anlage 7.1.22

Auslegungsvermerk der Gemeinde (Öffentlichkeitsbeteiligung § 43b EnWG)

Der Plan hat auslegen in der Zeit

in der Gemeinde

Gemeinde

Planfeststellungsvermerk der Planfeststellungsbehörde

Nach § 43b EnWG i.V.m. § 74 VwVG planfestgestellt durch Beschluss

Planfeststellungsbehörde

Auslegungsvermerk der Gemeinde (Planfeststellungsbeschluss und festgestellter Plan (§ 43b EnWG i.V.m. § 74 VwVG))

Der Planfeststellungsbeschluss und Ausfertigung des festgestellten Planes haben auslegen in der Zeit

in der Gemeinde

Gemeinde

110-/380-kV-Höchstspannungsfreileitung

Pkt. Metternich - Niederstedem

Bl. 4225

Abschnitt: Pkt. Melchhof - Pkt. Wittlich Nord

Lageplan

1:2000

von Mast Nr. 146 bis Mast Nr. 152

GEMARKUNG	BENDEL	KINDERBEUERN	BAUSENDORF
Gemeinde	Bengel	Kinderbeuern	Bausendorf
Verbandsgemeinde	Traben-Trarbach	Traben-Trarbach	Traben-Trarbach
Kreis	Berncastel-Wittlich	Berncastel-Wittlich	Berncastel-Wittlich
SGD	Nord	Nord	Nord
Land	Rheinland-Platz	Rheinland-Platz	Rheinland-Platz
Katasteramt	Westerfeld-Mosel	Westerfeld-Mosel	Westerfeld-Mosel
Grundbuchamt	Wittlich	Wittlich	Wittlich

Ausgabe: 15.01.2021 12:00:00

Erstellt: 11.06.2020 14:50:10

Inhalt: Planung

OMEXOM

Technikzentrum, Büro Walsrode

amprion

Amprion GmbH
G.U. Leitungen
G.U. Leitungsberechtigungen und Naturschutz