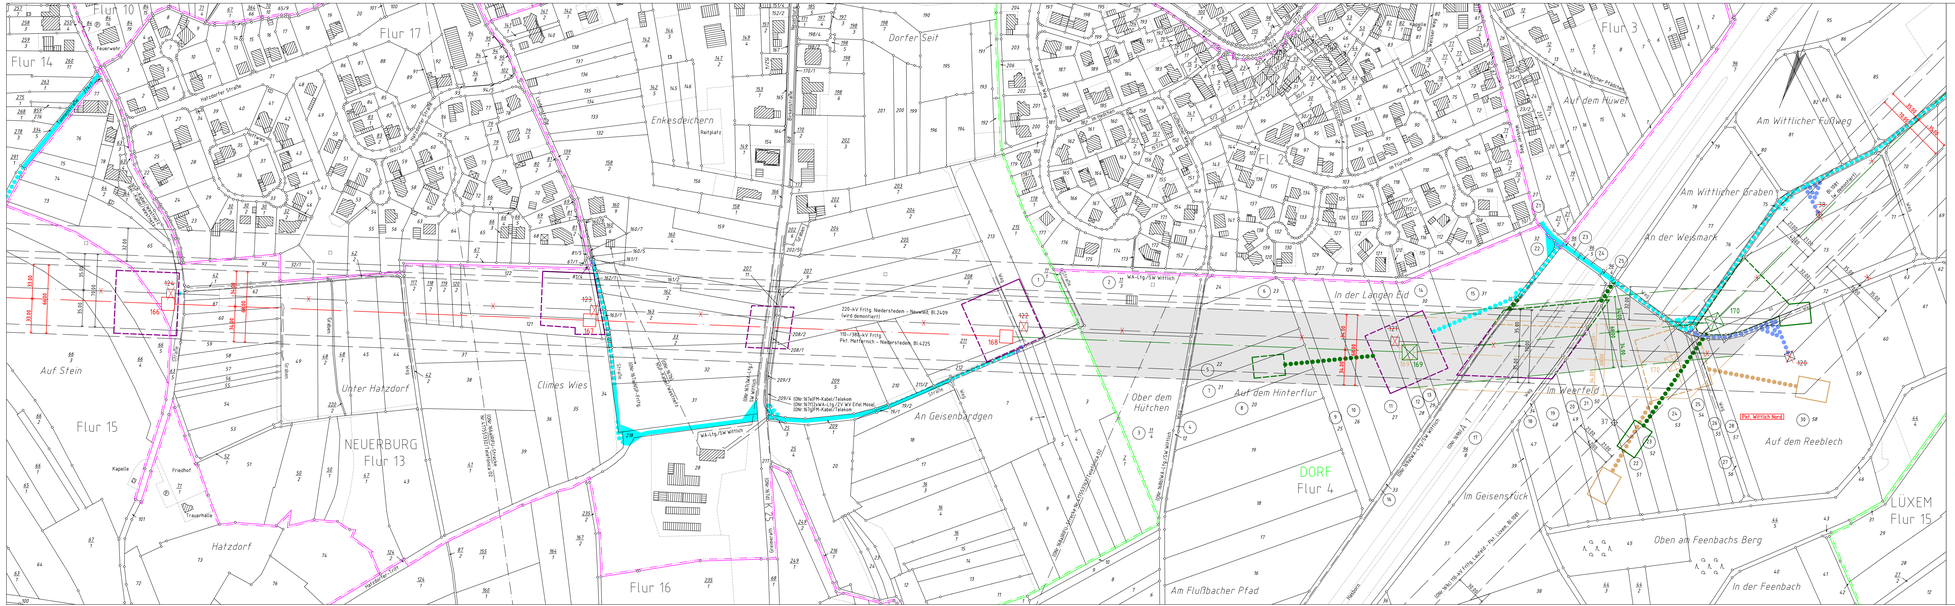

Anlage 7.1.25

Auslegungsvermerk der Gemeinde
(Öffentlichkeitsbeteiligung § 43b EnWG)

1. Planänderung

Der Plan hat ausgelegen in der Zeit vom ..... 20 .... bis ..... 20 ....

in der Gemeinde .....

Gemeinde

Siegel

Planfeststellungsvermerk der Planfeststellungsbehörde

Nach § 43b EnWG i.V.m. § 74 VwVfG planfestgestellt durch Beschluss vom ..... 20 ....

Planfeststellungsbehörde

Siegel

Auslegungsvermerk der Gemeinde
(Planfeststellungsbeschluss und festgestellter Plan (§ 43b EnWG i.V.m. § 74 VwVfG))

Der Planfeststellungsbeschluss und Ausfertigung des festgestellten Planes haben ausgelegen in der Zeit vom ..... 20 .... bis ..... 20 ....

in der Gemeinde .....

Gemeinde

Siegel

Blatt 31.2 D1

110-/380-kV-Höchstspannungsfreileitung

Pkt. Metternich - Niederstedem Bl. 4225

Abschnitt: Pkt. Melchhof - Pkt. Wittlich Nord

Lageplan

1:2000

von Mast Nr. 166 bis Mast Nr. 170

GEMARKUNG	NEUERBURG	DORF
Gemeinde	Wittlich	Wittlich
Verbandsgemeinde		
Kreis	Bernkastel-Wittlich	Bernkastel-Wittlich
SGD	Nord	Nord
Land	Rheinland-Pfalz	Rheinland-Pfalz
Katasteramt	Wittlich-Mosel	Wittlich-Mosel
Grundbuchamt	Wittlich	Wittlich

Ausgabe:	15.01.2021	12:00:00
Erstellt:	11.06.2020	14:50:10
Inhalt:	Planung	

OMEXOM
Technikzentrum, Büro Walsrode

amprion
Amprion GmbH
GLU Leitungen
GUP Leitungsgenehmigungen und Naturschutz