


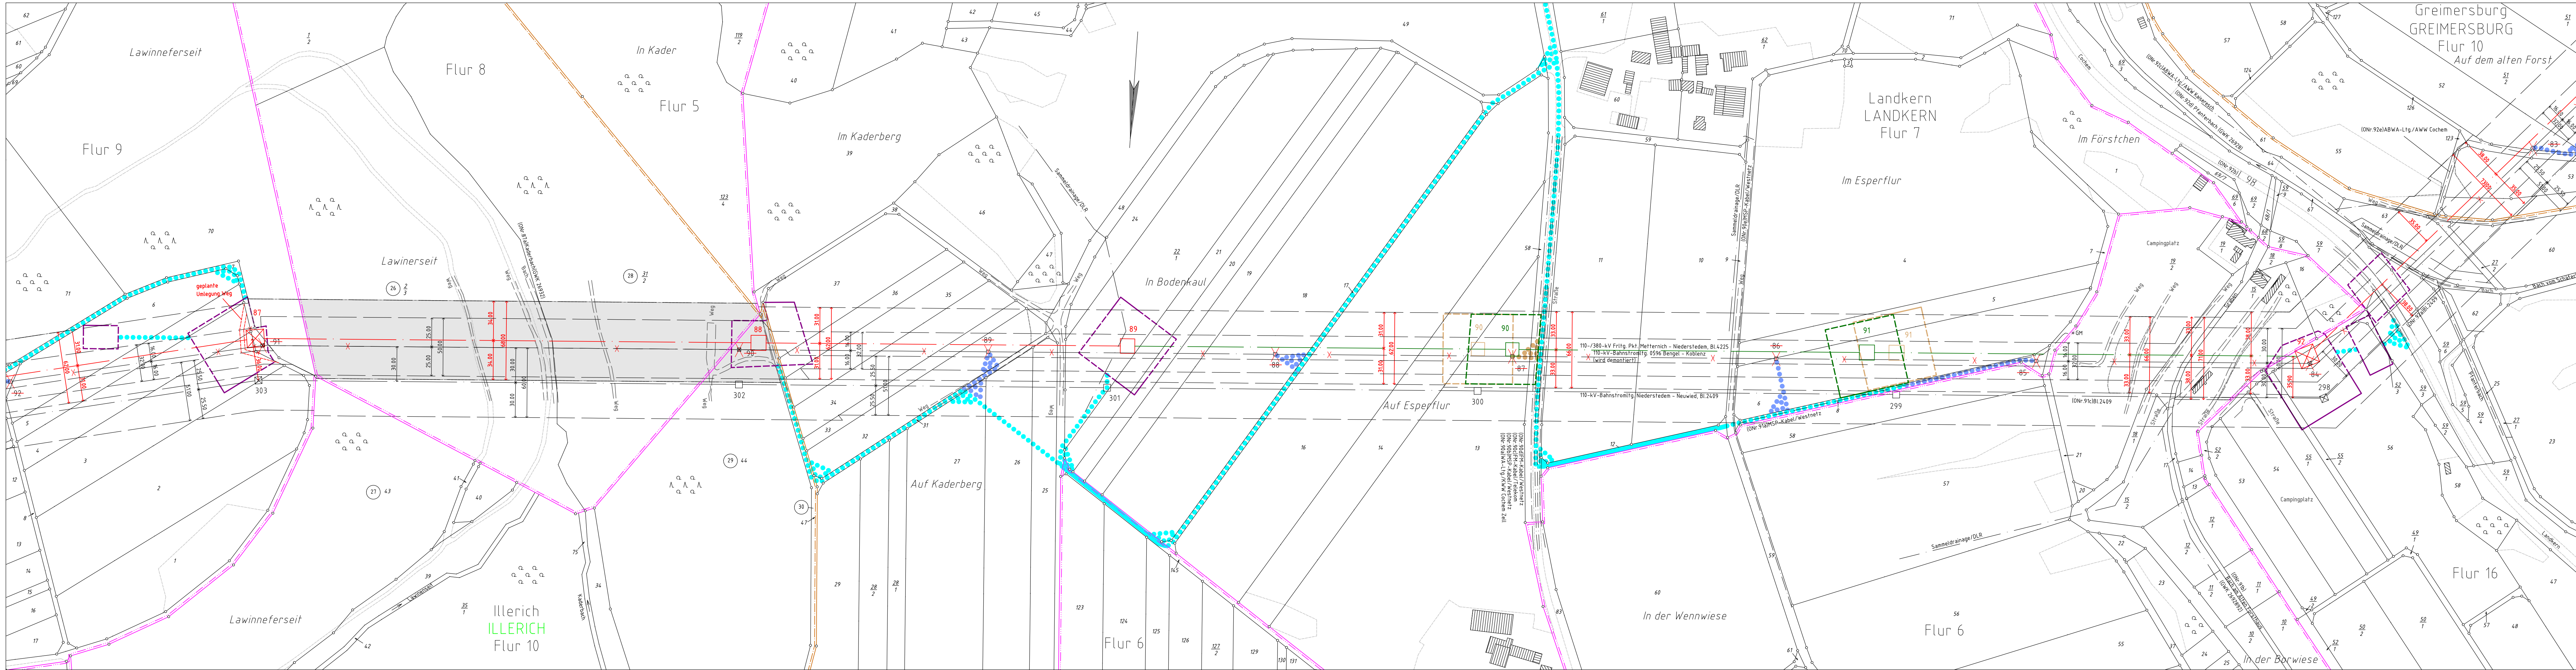

Legende

- Staatsgrenze
- Landesgrenze
- Reg.-Bez. Grenze
- Kreisgrenze
- Gemeindegrenze
- Gemarkungsgrenze
- Flurgrenze
- Tragmast (vorhanden) mit Leitungssache
- Abspannmast (vorhanden) mit Leitungssache
- Tragmast (geplant) mit Leitungssache
- Abspannmast (geplant) mit Leitungssache
- Abzweigender Mast mit abzweigender Leitung
- Lfd. Nr. der von der Planung betroffenen Flurstücke (siehe Registerblatt Sp. 2)
- Lfd. Nr. der von der Zuwegung betroffenen Flurstücke (siehe Registerblatt Sp. 2)
- Lfd. Nr. der von der Zuwegung zu temporären Arbeitsflächen betroffenen Flurstücke (siehe Registerblatt Sp. 2)
- Lfd. Nr. der von temporären Arbeitsflächen betroffenen Flurstücke (siehe Registerblatt Sp. 2)
- Objektnummer lt. Kreuzungsverzeichnis
- Schutzstreifenrand
- Schutzstreifenfläche für die geplante Freileitung
- temporäre Arbeitsfläche innerhalb des Schutzstreifens (nachrichtliche Darstellung)
- temporäre Arbeitsfläche außerhalb des Schutzstreifens auf Flurstücken mit Leitungsrecht
- temporäre Arbeitsfläche außerhalb des Schutzstreifens auf Flurstücken ohne Leitungsrecht
- Zuwegung
- Zuwegung auf Basis Leitungsrecht (nachrichtliche Darstellung)
- Zuwegung auf Basis Leitungsrecht zu Demontagemasten (nachrichtliche Darstellung)
- Eintragungen in diesem Farbton
- ehemaliger Planungsstand
- Eintragungen in diesem Farbton
- 1. Planänderung
- umzulegender Weg
- geplante Umlegung Weg

Anlage 7.1.9

Auslegungsvermerk der Gemeinde (Öffentlichkeitsbeteiligung § 43b EnWG)

Der Plan hat ausgelegen in der Zeit

in der Gemeinde

Gemeinde

Planfeststellungsvermerk der Planfeststellungsbehörde

Nach § 43b EnWG i.V.m. § 74 VwVfG planfestgestellt durch Beschluss

Planfeststellungsbehörde

Auslegungsvermerk der Gemeinde (Planfeststellungsbeschluss und festgestellter Plan (§ 43b EnWG i.V.m. § 74 VwVfG))

Der Planfeststellungsbeschluss und Ausfertigung des festgestellten Planes haben ausgelegen in der Zeit

in der Gemeinde

Gemeinde

110-/380-kV-Höchstspannungsfreileitung
Pkt. Metternich - Niederstedem
Bl. 4225
Abschnitt: Pkt. Brohl - Pkt. Faid

Lageplan
1:2000
von Mast Nr. 87 bis Mast Nr. 92

GEMARKUNG

Gemeinde

Verbandsgemeinde

Kreis

SGD

Land

Katasteramt

Grundbuchamt

ILLERICH

Illerich

Kaisersesch

Cocham-Zell

Nord

Rheinland-Platz

Ostfriesland-Hunsrück

Cocham

LANDKERN

Landkern

Kaisersesch

Cocham-Zell

Nord

Rheinland-Platz

Ostfriesland-Hunsrück

Cocham

Ausgabe:

Erstellt:

Inhalt:

15.01.2021

11.06.2020

Planung

12:00:00

14:50:10

OMEXOM

Technikzentrum, Büro Walsrode

amprion

amprion GmbH

G-U Leitungen

G-PI Leitungsgenehmigungen und Naturschutz