


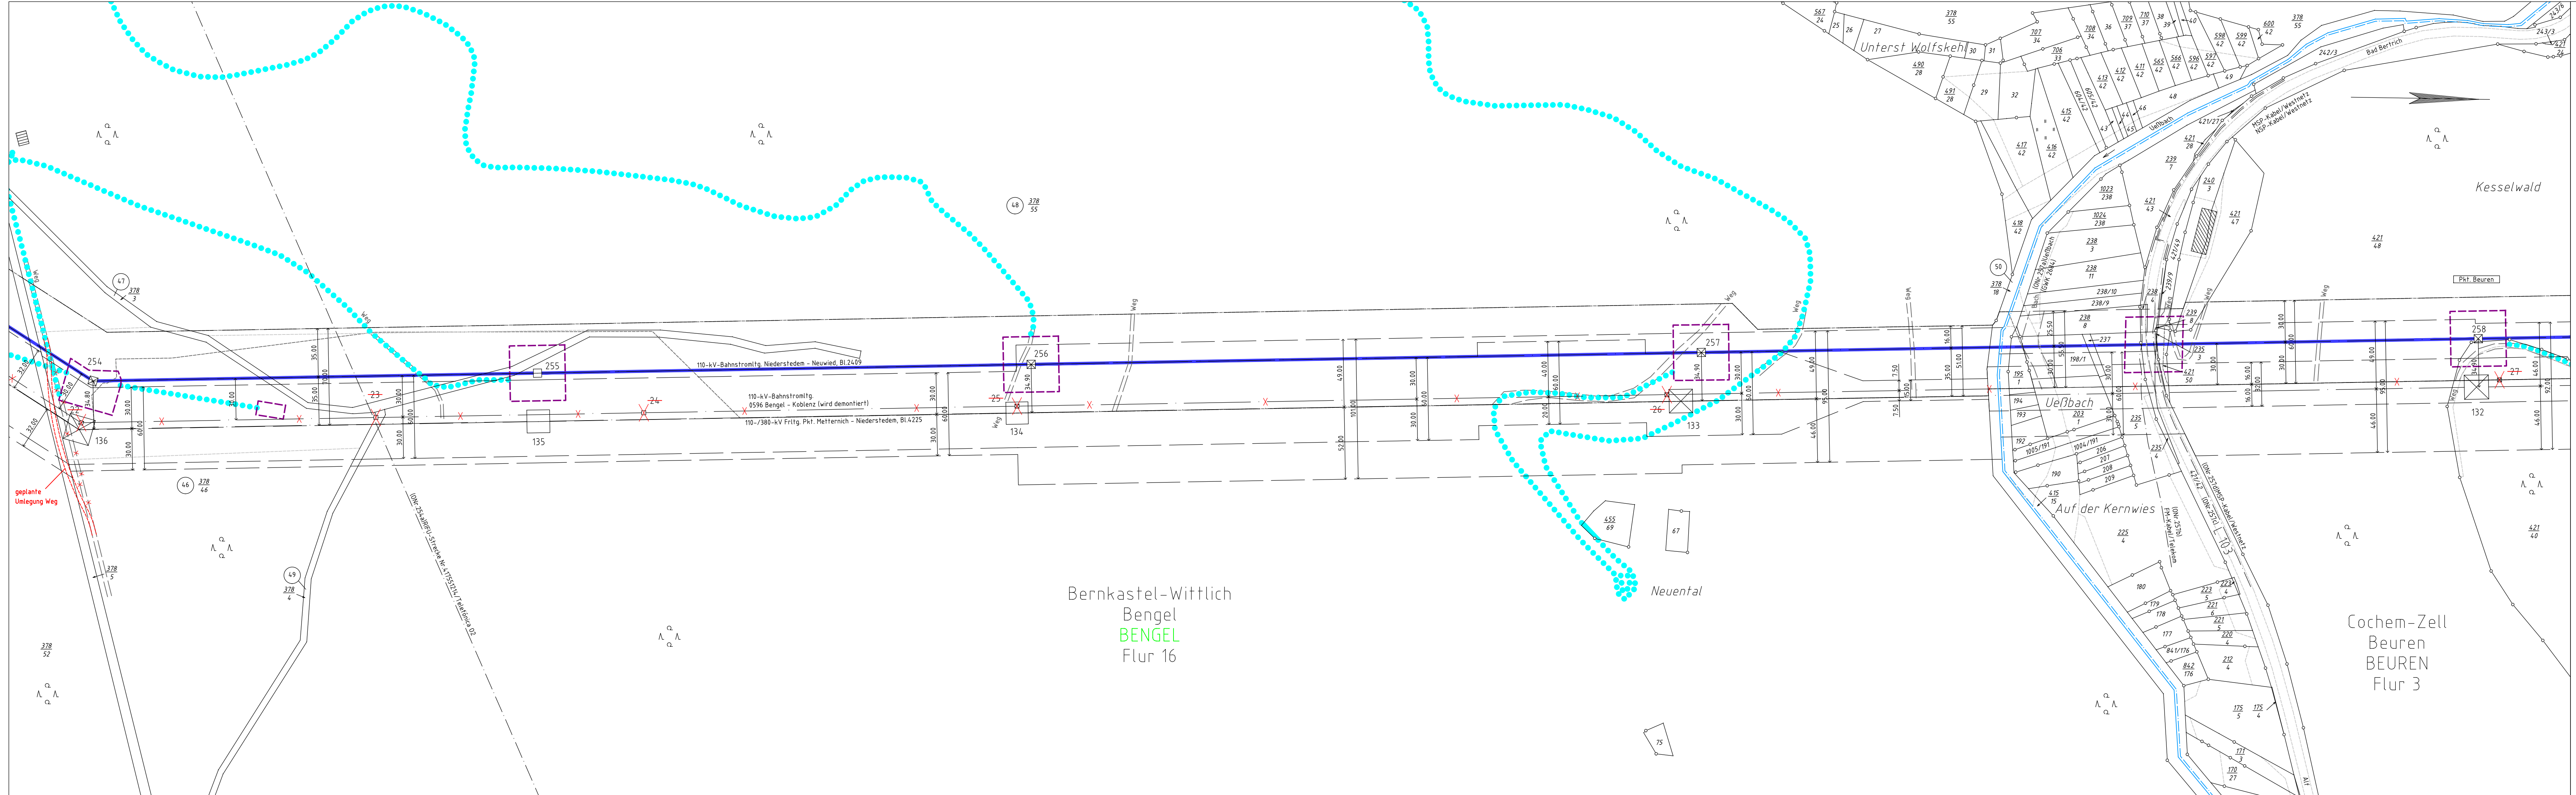

Legende

Staatsgrenze

Landesgrenze

Reg.-Bez. Grenze

Kreisgrenze

Gemeindegrenze

Gemarkungsgrenze

Flurgrenze

Tragmast (vorhanden)
mit Leitungssache

Abspannmast (vorhanden)
mit Leitungssache

Tragmast (geplant)
mit Leitungssache

Abspannmast (geplant)
mit Leitungssache

Abzubauen Mast
mit abzubauen der Leitung

1

Lfd. Nr. der von der
Planung betroffenen
Flurstücke
(siehe Registerblatt Sp. 2)

21

Lfd. Nr. der von der
Zuwegung betroffenen
Flurstücke
(siehe Registerblatt Sp. 2)

211

Lfd. Nr. der von der
Zuwegung zu temporären
Arbeitsflächen betroffenen
Flurstücke
(siehe Registerblatt Sp. 2)

11

Lfd. Nr. der von temporären
Arbeitsflächen betroffenen
Flurstücke
(siehe Registerblatt Sp. 2)

(O.Nr. 1a)

Objektnummer
lt. Kreuzungsverzeichnis

Schutzstreifenrand

notwendige Schutzstreifenfläche
für den Freileitungsneubau

notwendige Schutzstreifenfläche
für die geplante Umbesetzung
und Spannungsreduktion

temporäre Arbeitsfläche
innerhalb des Schutzstreifens
(nachrichtliche Darstellung)

temporäre Arbeitsfläche
außerhalb des Schutzstreifens
auf Flurstücken mit Leitungsrecht

temporäre Arbeitsfläche
außerhalb des Schutzstreifens
auf Flurstücken ohne Leitungsrecht

Zuwegung

Zuwegung auf Basis Leitungsrecht
(nachrichtliche Darstellung)

Eintragungen in diesem Farbton

ehemaliger Planungsstand

Eintragungen in diesem Farbton

1. Planänderung

umzulegender Weg

geplante Umlegung Weg

Anlage 7.4.1

Auslegungsvermerk der Gemeinde
(Öffentlichkeitsbeteiligung § 43b EnWG)

Der Plan hat ausgelegen in der Zeit

in der Gemeinde

Gemeinde

Siegel

Planfeststellungsvermerk der Planfeststellungsbehörde

Nach § 43b EnWG i.V.m. § 74 VwVfG planfestgestellt durch Beschluss

Planfeststellungsbehörde

Siegel

Auslegungsvermerk der Gemeinde
(Planfeststellungsbeschluss und festgestellter Plan (§ 43b EnWG i.V.m. § 74 VwVfG))

Der Planfeststellungsbeschluss und Ausfertigung des festgestellten Planes

haben ausgelegen in der Zeit

in der Gemeinde

Gemeinde

Siegel

110-kV-Bahnstromleitung
Niederstedem - Neuwied
Bl. 2409

Abschnitt: Pkt. Bengel - Pkt. Beuren

Lageplan

1:2000

von Mast Nr. 254 bis Mast Nr. 258

GEMARKUNG

Gemeinde

Verbandsgemeinde

Kreis

SGD

Land

Katasteramt

Grundbuchamt

BENGEL

Bengel

Traben-Trarbach

Bernkastel-Wittlich

Nord

Rheinland-Pfalz

Westifel-Mosel

Wittlich

Ausgabe:

15.01.2021

12:00:00

Erstellt:

11.06.2020

14:50:10

Inhalt:

Planung

OMEXOM

Technikzentrum, Büro Walsrode

DB Energie