


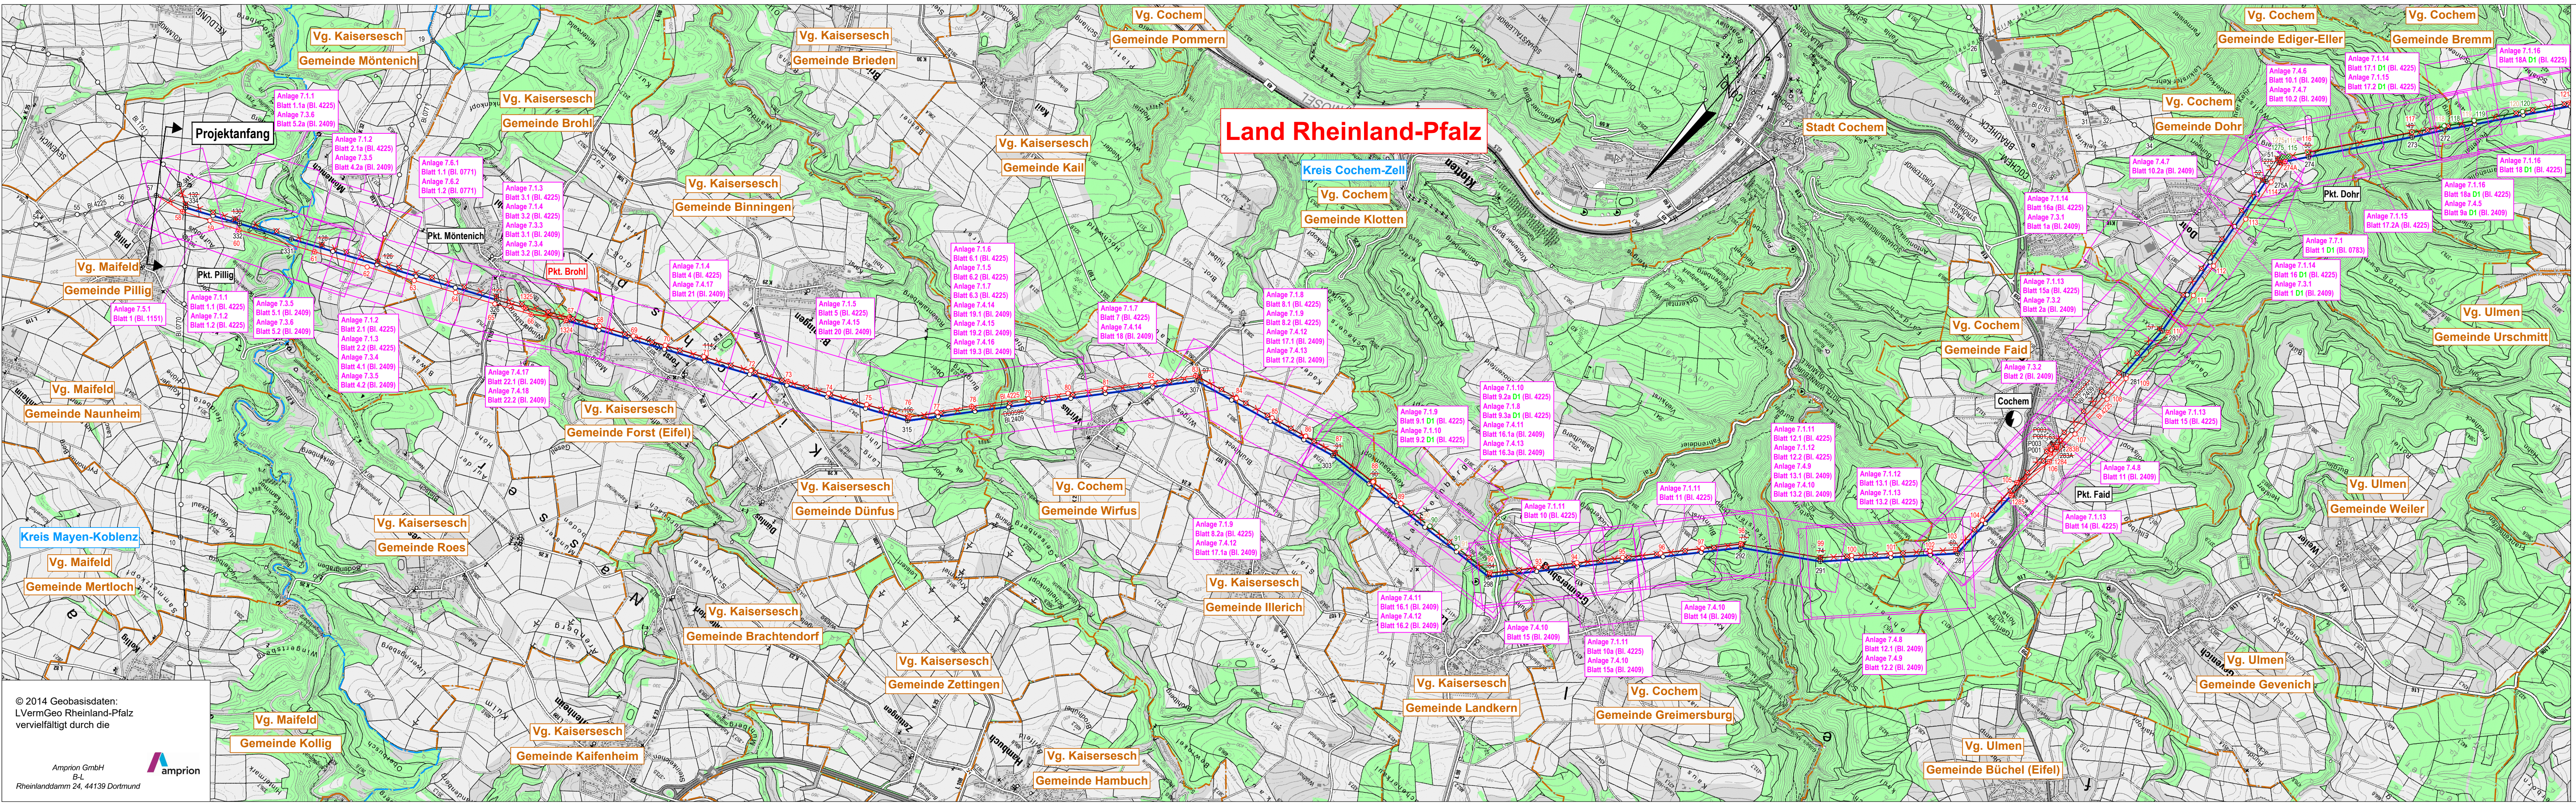

Legende

- Landesgrenze
- Reg.-Bez. Grenze
- Kreisgrenze
- Gemeindegrenze
- Umspannanlage
- Tragmast (vorhanden) mit Leitungssache
- Abspannmast (vorhanden) mit Leitungssache
- Tragmast (geplant) mit Leitungssache
- Abspannmast (geplant) mit Leitungssache
- gepl. Tragmast a. Altstandort und gepl. Leitung in vorh. Achse
- gepl. Abspannmast a. Altstandort und gepl. Leitung in vorh. Achse
- abzubauender Tragmast und abzubauende Leitung
- abzubauender Abspannmast und abzubauende Leitung
- Waldfläche
- gepl. 110-kV-Umbeisellung
- bereits zurückgebaute Leitung

Eintragungen in diesem Farbton

ehemaliger Planungsstand

Eintragungen in diesem Farbton

1. Planänderung

Anlage 7A

Auslegungsvermerk der Gemeinde (Anhörungsverfahren gemäß § 43a EnWG i.V.m. § 73 VwVfG)

Der Plan hat ausgelegen in der Zeit

in der Gemeinde

Gemeinde

Planfeststellungsvermerk der Planfeststellungsbehörde

Nach § 43b EnWG i.V.m. § 74 VwVfG planfestgestellt durch Beschluss

Planfeststellungsbehörde

Auslegungsvermerk der Gemeinde (Planfeststellungsbeschluss und festgestellter Plan (§ 43b EnWG i.V.m. § 74 VwVfG))

Der Planfeststellungsbeschluss und Ausfertigung des festgestellten Planes haben ausgelegen in der Zeit

in der Gemeinde

Gemeinde

Neubau der 110-/380-kV-Höchstspannungsfreileitung

Pkt. Metternich - Niederstedem, Bl.4225

Wengerohr, Bl.4235

Änderung von 220-kV-Höchstspannungsfreileitung

Niederstedem - Neuwied, Bl.2409

Änderung/ Demontage von 110-kV-Bahnstromleitung

Bengel - Koblenz, Nr.0596

Änderung von 110-kV-Hochspannungsfreileitung

Pkt. Pillig - Maifeld, Bl.1151

Anschluss Müden, Bl.0771

Anschluss Fankel, Bl.0783

Pkt. Bengel - Pünderich, Bl.1024

Laufeld - Pkt. Lütten, Bl.1081

Wengerohr - Spangdahlem, Bl.0785

Wengerohr - Morbach, Bl.0748

Blattschnittübersicht

1 : 25000

verwendete TK 25: 5708, 5709, 5710, 5808, 5809, 5908

Ausgabe: 15.01.2021 12:00:00

Erstellt: 11.06.2020 14:50:10

Inhalt: Planung

amprion

amprion GmbH
G+U Leistungen
G+U Leistungsgenehmigungen und Naturschutz

OMEXOM

Technikzentrum, Büro Walsrode