


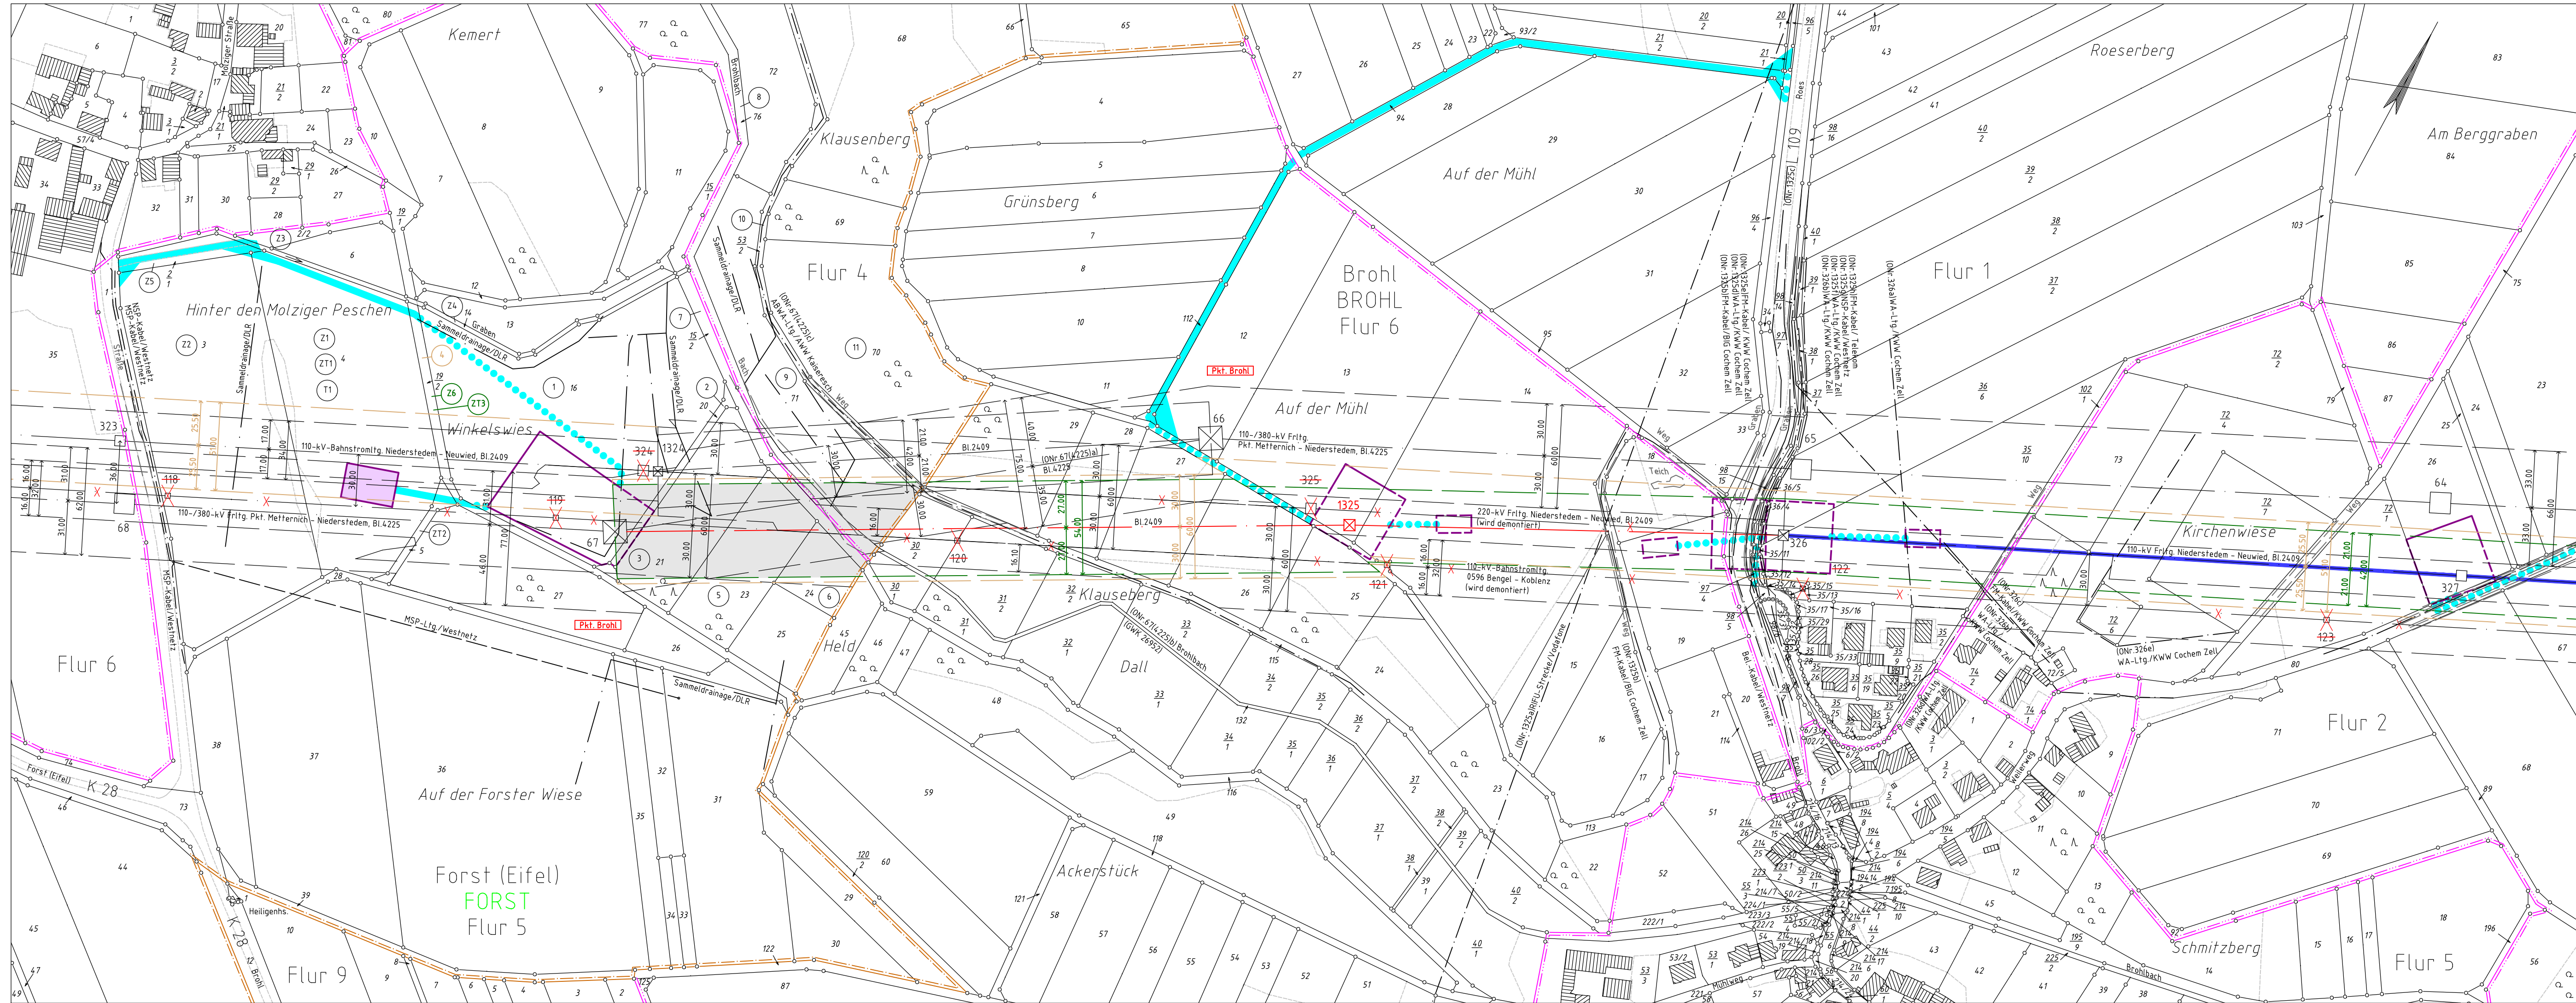

Legende

	Staatsgrenze
	Landesgrenze
	Reg.-Bez. Grenze
	Kreisgrenze
	Gemeindegrenze
	Gemarkungsgrenze
	Flurgrenze
	Tragmast (vorhanden) mit Leitungssache
	Abspannmast (vorhanden) mit Leitungssache
	Tragmast (geplant) mit Leitungssache
	Abspannmast (geplant) mit Leitungssache
	Abzubauender Mast mit abzubauender Leitung
	Lfd. Nr. der von der Planung betroffenen Flurstücke (siehe Registerblatt Sp. 2)
	Lfd. Nr. der von der Zuwegung betroffenen Flurstücke (siehe Registerblatt Sp. 2)
	Lfd. Nr. der von der Zuwegung zu temporären Arbeitsflächen betroffenen Flurstücke (siehe Registerblatt Sp. 2)
	Lfd. Nr. der von temporären Arbeitsflächen betroffenen Flurstücke (siehe Registerblatt Sp. 2)
	Objektnummer lt. Kreuzungsverzeichnis
	Schutzstreifenrand
	notwendige Schutzstreifenfläche für den Freileitungsneubau
	notwendige Schutzstreifenfläche für die geplante Umbeseilung und Spannungsreduktion
	temporäre Arbeitsfläche innerhalb des Schutzstreifens (nachrichtliche Darstellung)
	temporäre Arbeitsfläche außerhalb des Schutzstreifens auf Flurstücken mit Leitungsrecht
	temporäre Arbeitsfläche außerhalb des Schutzstreifens auf Flurstücken ohne Leitungsrecht
	Zuwegung
	Zuwegung auf Basis Leitungsrecht (nachrichtliche Darstellung)
Eintragungen in diesem Farbton	
	ehemaliger Planungsstand
Eintragungen in diesem Farbton	
	2. Planänderung

Anlage 7.3.3

Auslegungsvermerk der Gemeinde
(Öffentlichkeitsbeteiligung § 43b EnWG)

Der Plan hat ausgelegen in der Zeit

vom	20
bis	20

in der Gemeinde

Gemeinde

Siegel

Planfeststellungsvermerk der Planfeststellungsbehörde

Nach § 43b EnWG i.V.m. § 74 VwVfG planfestgestellt durch Beschluss

vom	20
-----------	----------

Planfeststellungsbehörde

Siegel

Auslegungsvermerk der Gemeinde
(Planfeststellungsbeschluss und festgestellter Plan (§ 43b EnWG i.V.m. § 74 VwVfG))

Der Planfeststellungsbeschluss und Ausfertigung des festgestellten Planes haben ausgelegen in der Zeit

vom	20
bis	20

in der Gemeinde

Gemeinde

Siegel

110-kV-Hochspannungsfreileitung

Niederstedem - Neuwied

BL 2409

Abschnitt: Pkt. Brohl - Pkt. Mönchen

Lageplan

1:2000

von Mast Nr. 67 (4225) bis Mast Nr. 327

GEMARKUNG	: FORST	BROHL
Gemeinde	: Forst (Eifel)	Brohl
Verbandsgemeinde	: Kaisersesch	Kaisersesch
Kreis	: Cochem-Zell	Cochem-Zell
SGD	: Nord	Nord
Land	: Rheinland-Pfalz	Rheinland-Pfalz
Katasteramt	: Oerfel-Hunsrück	Oerfel-Hunsrück
Grundbuchamt	: Cochem	Cochem

Ausgabe:	01.02.2021	12:00:00
Erstellt:	14.08.2019	11:40:31
Inhalt:	Planung	

Technikzentrum, Büro Walsrode

DRW-S-L