


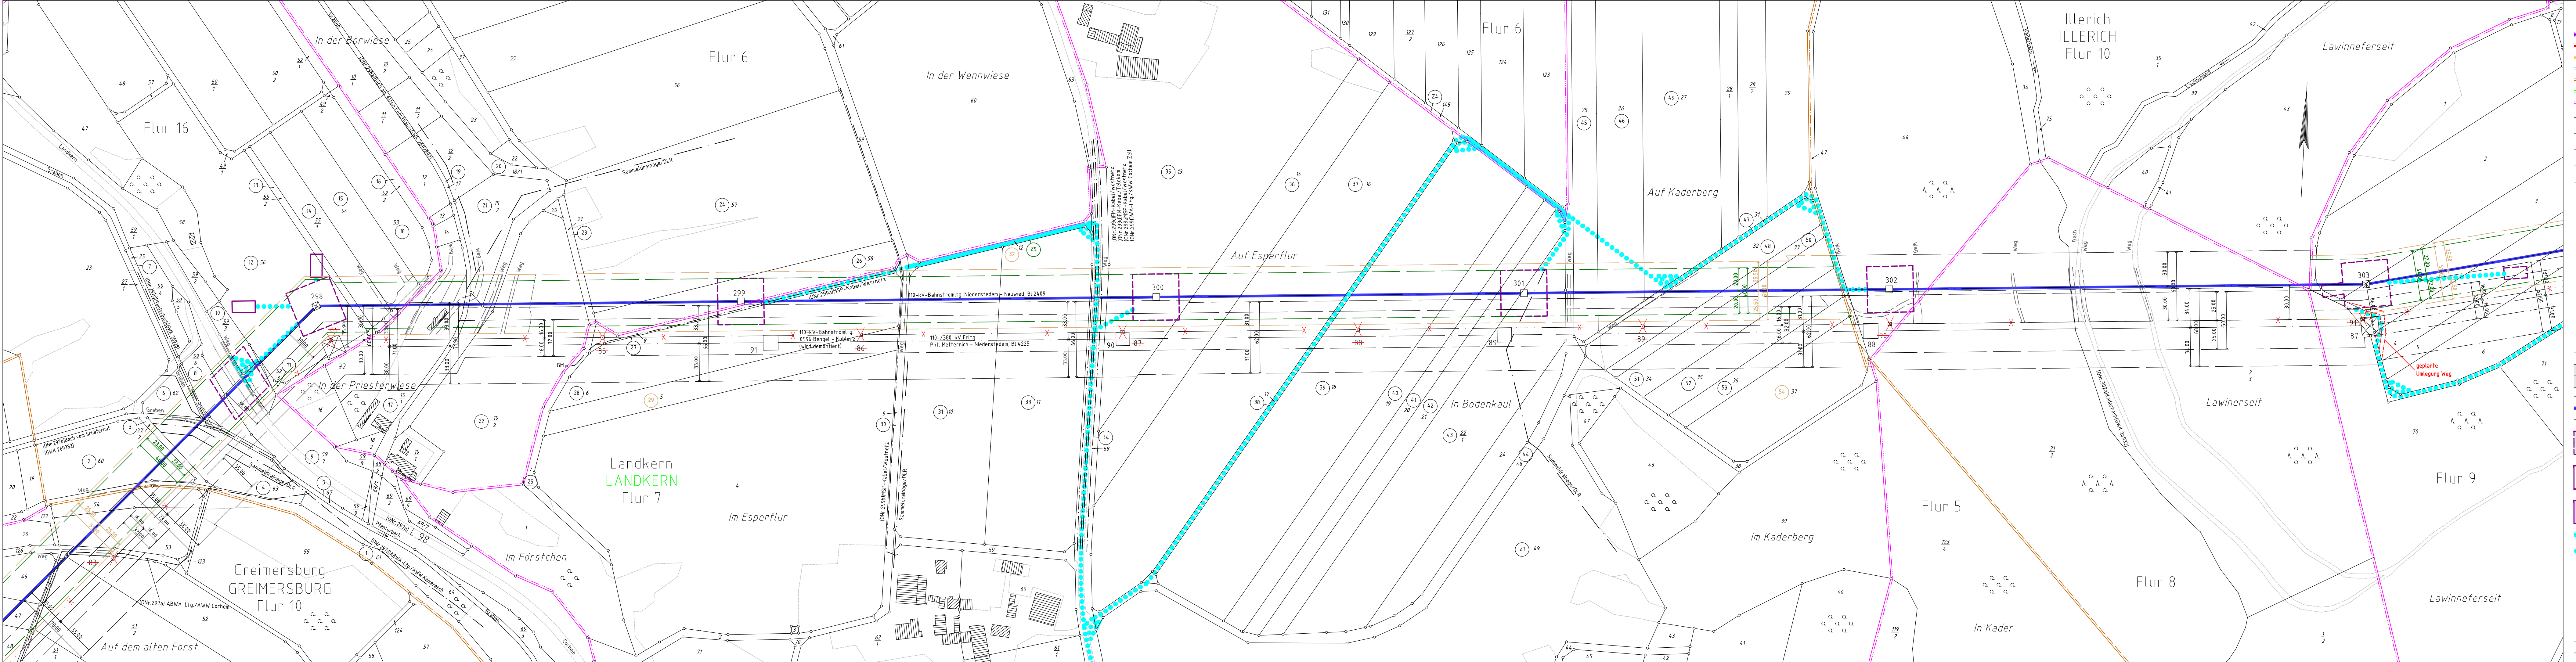

Legende

- Staatsgrenze
- Landesgrenze
- Reg.-Bez.-Grenze
- Kreisgrenze
- Gemeindegrenze
- Gemarkungsgrenze
- Flurgrenze
- Tragmast (vorhanden) mit Leitungssache
- Abspannmast (vorhanden) mit Leitungssache
- Tragmast (geplant) mit Leitungssache
- Abspannmast (geplant) mit Leitungssache
- Abzubauender Mast mit abzubauender Leitung
- Lfd. Nr. der von der Planung betroffenen Flurstücke (siehe Registerblatt Sp. 2)
- Lfd. Nr. der von der Zuwegung betroffenen Flurstücke (siehe Registerblatt Sp. 2)
- Lfd. Nr. der von der Zuwegung zu temporären Arbeitsflächen betroffenen Flurstücke (siehe Registerblatt Sp. 2)
- Lfd. Nr. der von temporären Arbeitsflächen betroffenen Flurstücke (siehe Registerblatt Sp. 2)
- Objektnummer lt. Kreuzungsverzeichnis
- Schutzstreifenrand
- notwendige Schutzstreifenfläche für den Freileitungsneubau
- notwendige Schutzstreifenfläche für die geplante Umbeseilung und Spannungsreduktion
- temporäre Arbeitsfläche innerhalb des Schutzstreifens (nachrichtliche Darstellung)
- temporäre Arbeitsfläche außerhalb des Schutzstreifens auf Flurstücken mit Leitungsrecht
- temporäre Arbeitsfläche außerhalb des Schutzstreifens auf Flurstücken ohne Leitungsrecht
- Zuwegung
- Zuwegung auf Basis Leitungsrecht (nachrichtliche Darstellung)
- Eintragungen in diesem Farbton
- ehemaliger Planungsstand
- Eintragungen in diesem Farbton
- 2. Planänderung
- umzulegender Weg
- geplante Umlegung Weg

Anlage 7.4.11

Auslegungsvermerk der Gemeinde (Öffentlichkeitsbeteiligung § 43b EnWG) vom 20 bis 20

Der Plan hat ausgelegen in der Zeit

Gemeinde

Siegel

Planfeststellungsvermerk der Planfeststellungsbehörde

Nach § 43b EnWG i.V.m. § 74 VwVfG planfestgestellt durch Beschluss vom 20

Planfeststellungsbehörde

Siegel

Auslegungsvermerk der Gemeinde (Planfeststellungsbeschluss und festgestellter Plan (§ 43b EnWG i.V.m. § 74 VwVfG))

Der Planfeststellungsbeschluss und Ausfertigung des festgestellten Planes haben ausgelegen in der Zeit vom 20 bis 20

in der Gemeinde

Gemeinde

Siegel

110-kV-Bahnstromleitung

Niederstedem - Neuwied

Bl. 2409

Abschnitt: Pkt. Faid - Pkt. Brohl

Lageplan

1:2000

von Mast Nr. 298 bis Mast Nr. 303

GEMARKUNG : LANDKERN

Gemeinde : Landkern

Verbandsgemeinde : Kaisersesch

Kreis : Cochem-Zell

SGD : Nord

Land : Rheinland-Pfalz

Katasteramt : Oestel-Hunsrück

Grundbuchamt : Cochem

ILLERICH : Illerich

Verbandsgemeinde : Kaisersesch

Kreis : Cochem-Zell

SGD : Nord

Land : Rheinland-Pfalz

Katasteramt : Oestel-Hunsrück

Grundbuchamt : Cochem

Ausgabe: 01.02.2021 12:00:00

Erstellt: 14.08.2019 11:40:31

Inhalt: Planung

OMEXOM

Technikzentrum, Büro Walsrode

DB Energie