


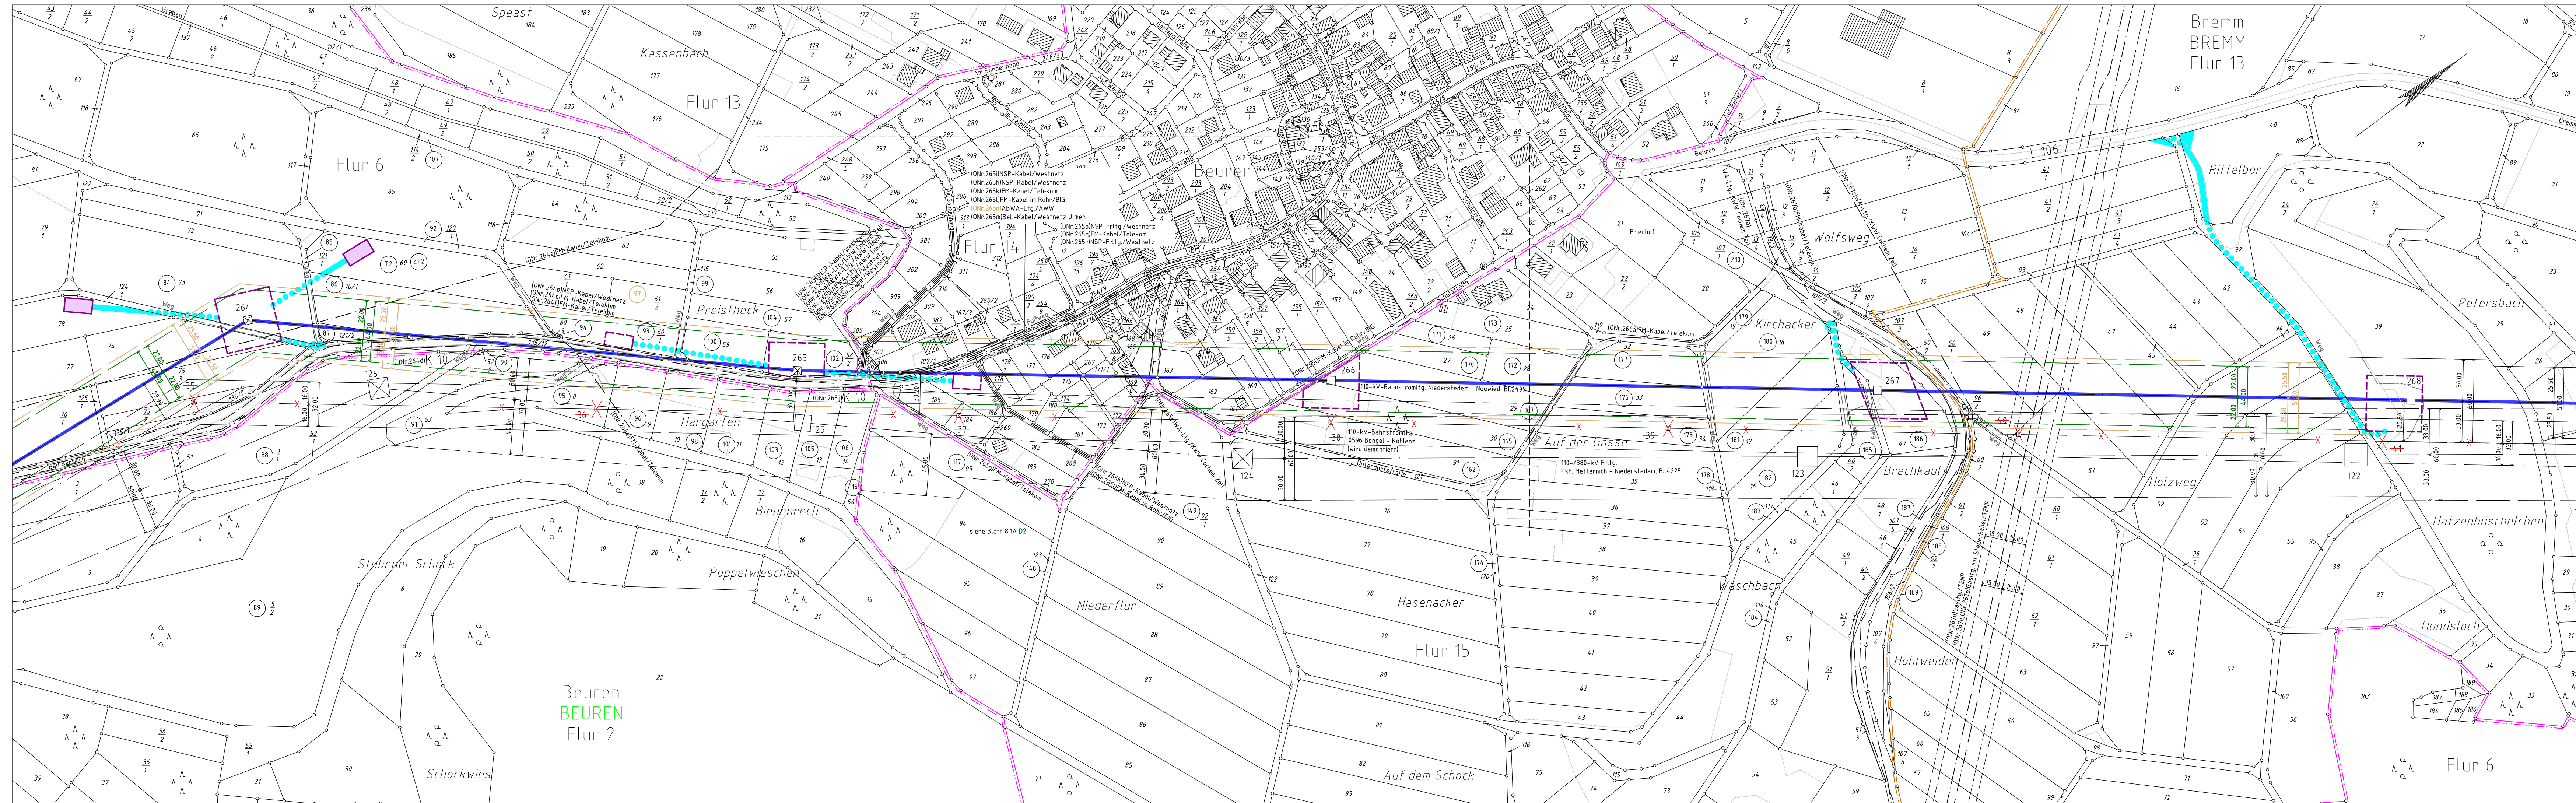

Legende

- | | |
|--|--|
| | Staatsgrenze |
| | Landesgrenze |
| | Reg.-Bez. Grenze |
| | Kreisgrenze |
| | Gemeindegrenze |
| | Gemarkungsgrenze |
| | Flurgrenze |
| | Tragmast (vorhanden) mit Leitungsachse |
| | Abspannmast (vorhanden) mit Leitungsachse |
| | Tragmast (geplant) mit Leitungsachse |
| | Abspannmast (geplant) mit Leitungsachse |
| | Abzubauender Mast mit abzubauender Leitung |
| | Lfd. Nr. der von der Planung betroffenen Flurstücke (siehe Registerblatt Sp. 2) |
| | Lfd. Nr. der von der Zuwegung betroffenen Flurstücke (siehe Registerblatt Sp. 2) |
| | Lfd. Nr. der von der Zuwegung zu temporären Arbeitsflächen betroffenen Flurstücke (siehe Registerblatt Sp. 2) |
| | Lfd. Nr. der von temporären Arbeitsflächen betroffenen Flurstücke (siehe Registerblatt Sp. 2) |
| | Objektnummer lt. Kreuzungsverzeichnis |
| | Schutzstreifenrand |
| | notwendige Schutzstreifenfläche für den Freileitungsneubau |
| | notwendige Schutzstreifenfläche für die geplante Umbesetzung und Spannungsreduktion |
| | temporäre Arbeitsfläche innerhalb des Schutzstreifens (nachrichtliche Darstellung) |
| | temporäre Arbeitsfläche innerhalb des Schutzstreifens auf Flurstücken mit Leitungsrecht (nachrichtliche Darstellung) |
| | temporäre Arbeitsfläche außerhalb des Schutzstreifens auf Flurstücken mit Leitungsrecht |
| | temporäre Arbeitsfläche außerhalb des Schutzstreifens auf Flurstücken ohne Leitungsrecht |
| | Zuwegung |
| | Zuwegung auf Basis Leitungsrecht (nachrichtliche Darstellung) |

Anlage 7.4.4

Auslegungsvermerk der Gemeinde
(Öffentlichkeitsbeteiligung § 43b EnWG)

Der Plan hat ausgelegt in der Zeit

in der Gemeinde

Gemeinde

Siegel

Planfeststellungsvermerk der Planfeststellungsbehörde

Nach § 43b EnWG i.V.m. § 74 VwVfG planfestgestellt durch Beschl.

Planfeststellungsbehörde

Siegel

Auslegungsvermerk der Gemeinde
(Planfeststellungsbeschluss und festgestellter Plan (§ 43b EnWG i.V.m. § 74 VwVfG))

Der Planfeststellungsbeschluss und Ausfertigung des festgestellten Plane
haben ausgelegen in der Zeit

in der Gemeinde

Gemeinde

Siegel

110-kV-Bahnstromleitung

Niederstedem - Neu

BI 2409

Abschnitt: Pkt. Beuren - Pkt. Dohr

Lageplan

1:2000

von Mast Nr. 264 bis Mast Nr. 268

GEHÖRKRÜGUNG	:	BEUREN	BREMM
Gemeinde	:	Beuren	Bremm
Verbandsgemeinde	:	Ulmren	Cochern
Kreis	:	Cochern-Zell	Cochern-Zell
SGD	:	Nord	Nord
Land	:	Rheinland-Pfalz	Rheinland-Pfalz
Katasteramt	:	Ostfeifel-Hunsrück	Ostfeifel-Hunsrück
Grundbuchamt	:	Cochern	Cochern

be:	01.03.2019	12:00:00
-----	------------	----------

	01.02.2016	14:50:10
--	------------	----------

	Planung
--	---------

OMEYOM



Technikzentrum Büro Walscode

DB Energie



Tackail nestum, Biling Melanade

TECHNIKZEITUNG, DER WISSENDE

Blatt 8.1