


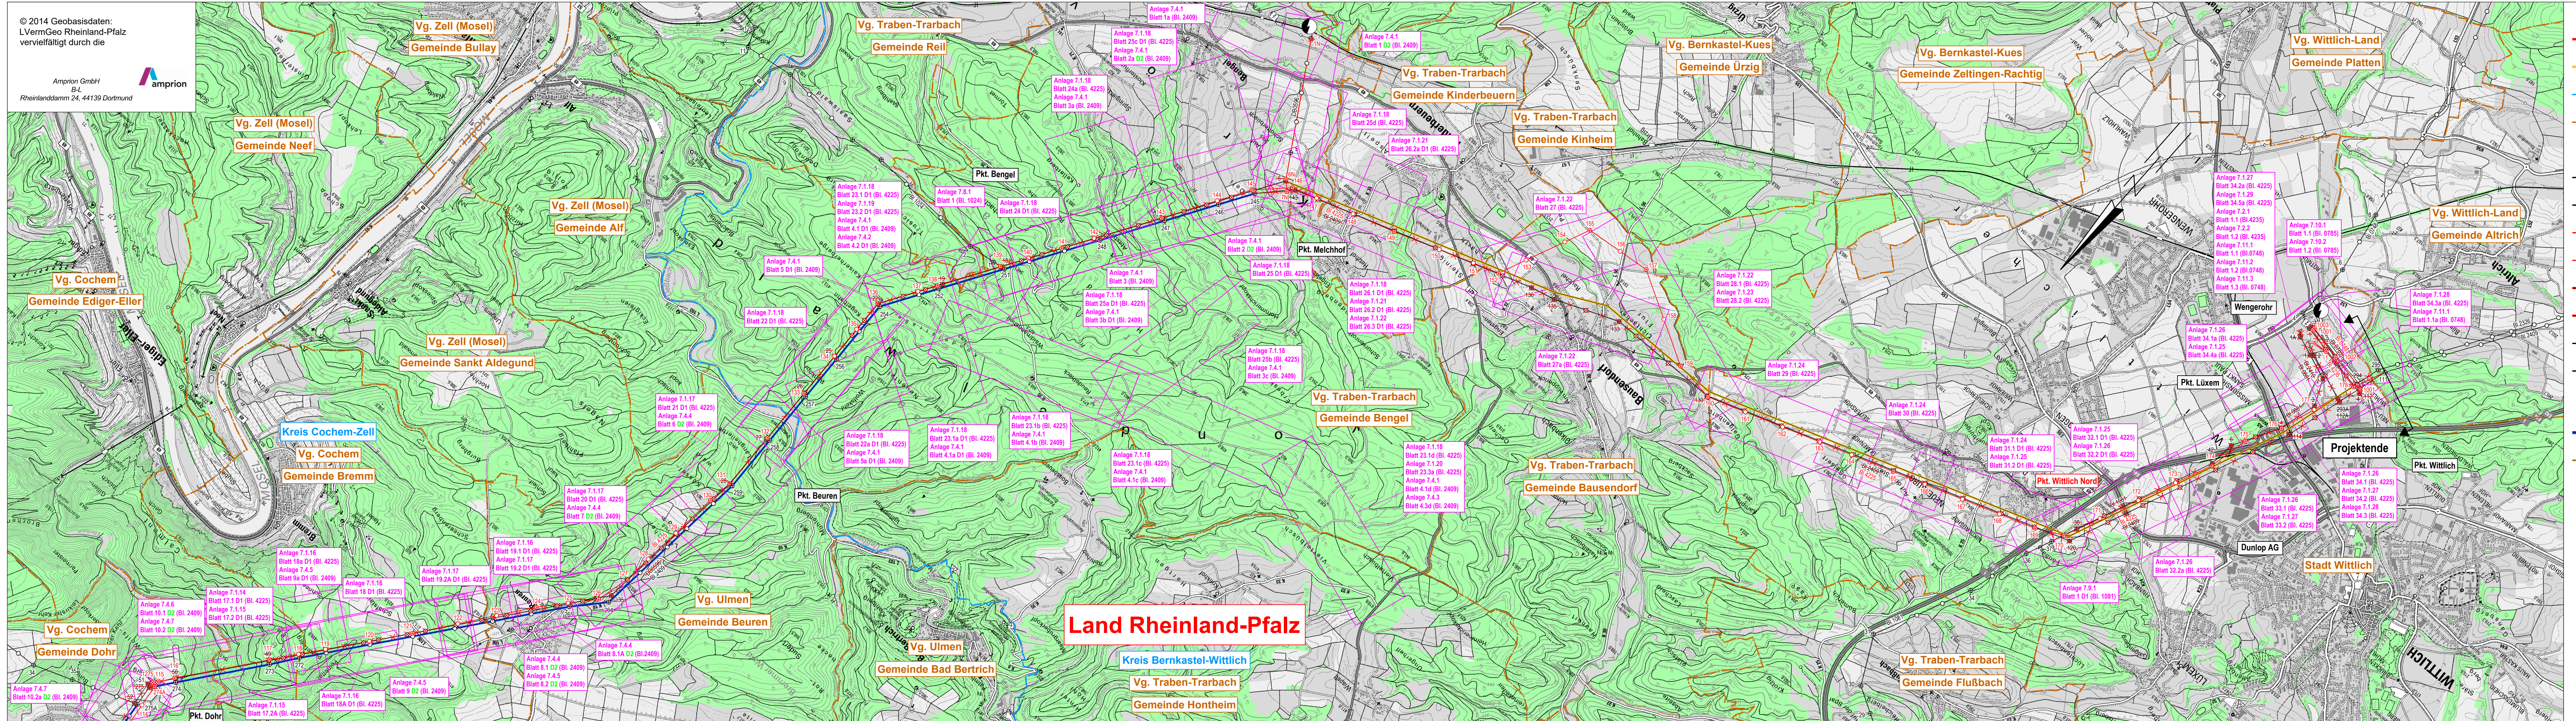

Legende

- Landesgrenze
- Reg.- Bez. Grenze
- Kreisgrenze
- Gemeindegrenze
- Umspannanlage
- Tragmast (vorhanden) mit Leitungssache
- Abspannmast (vorhanden) mit Leitungssache
- Tragmast (geplant) mit Leitungssache
- Abspannmast (geplant) mit Leitungssache
- gepl. Tragmast a. Altstandort und gepl. Leitung in vorh. Achse
- gepl. Abspannmast a. Altstandort und gepl. Leitung in vorh. Achse
- abzubauen der Tragmast und abzubauen die Leitung
- abzubauen der Abspannmast und abzubauen die Leitung
- Waldfläche
- gepl. 110-kV-Umbeseilung
- bereits zurückgebaute Leitung

Eintragungen in diesem Farbton

ehemaliger Planungsstand

Eintragungen in diesem Farbton

2. Planänderung

Anlage 7A


Auslegungsvermerk der Gemeinde
(Anhörungsverfahren gemäß § 43a EnWG i.V.m. § 73 VwVfG)

2. Planänderung

Der Plan hat auslegen in der Zeit

vom 20
bis 20

Gemeinde

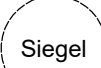


Planfeststellungsvermerk der Planfeststellungsbehörde

Nach § 43b EnWG i.V.m. § 74 VwVfG planfestgestellt durch Beschluss

vom 20

Planfeststellungsbehörde

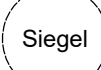

Auslegungsvermerk der Gemeinde
(Planfeststellungsbeschluss und festgestellter Plan (§ 43b EnWG i.V.m. § 74 VwVfG))

Der Planfeststellungsbeschluss und Ausfertigung des festgestellten Planes
haben auslegen in der Zeit

vom 20
bis 20

Gemeinde



Neubau der 110-/380-kV-Höchstspannungsfreileitung
Pkt. Metternich - Niederstedem, Bl.4225
Wengerohr, Bl.4235

Blatt 2 D2

Änderung von 220-kV-Höchstspannungsfreileitung
Niederstedem - Neuwied, Bl.2409

Änderung/ Demontage von 110-kV-Bahnstromleitung
Bengel - Koblenz, Nr.0596

Änderung von 110-kV-Hochspannungsfreileitung
Pkt. Pillig - Maifeld, Bl.1151

Anschluss Müden, Bl.0771

Anschluss Fankel, Bl.0783

Pkt. Bengel - Pünderich, Bl.1024

Laufeld - Pkt. Lüttem, Bl.1081

Wengerohr - Spangdahlem, Bl.0785

Wengerohr - Murbach, Bl.0748

Blattschnittübersicht

1 : 25000

verwendete TK 25: 5808, 5809, 5907, 5908, 5909, 6007, 6008

Ausgabe: 01.02.2021 12:00:00

Erstellt: 11.06.2020 14:50:10

Inhalt: Planung

OMEXOM

Technikzentrum, Büro Walsrode