


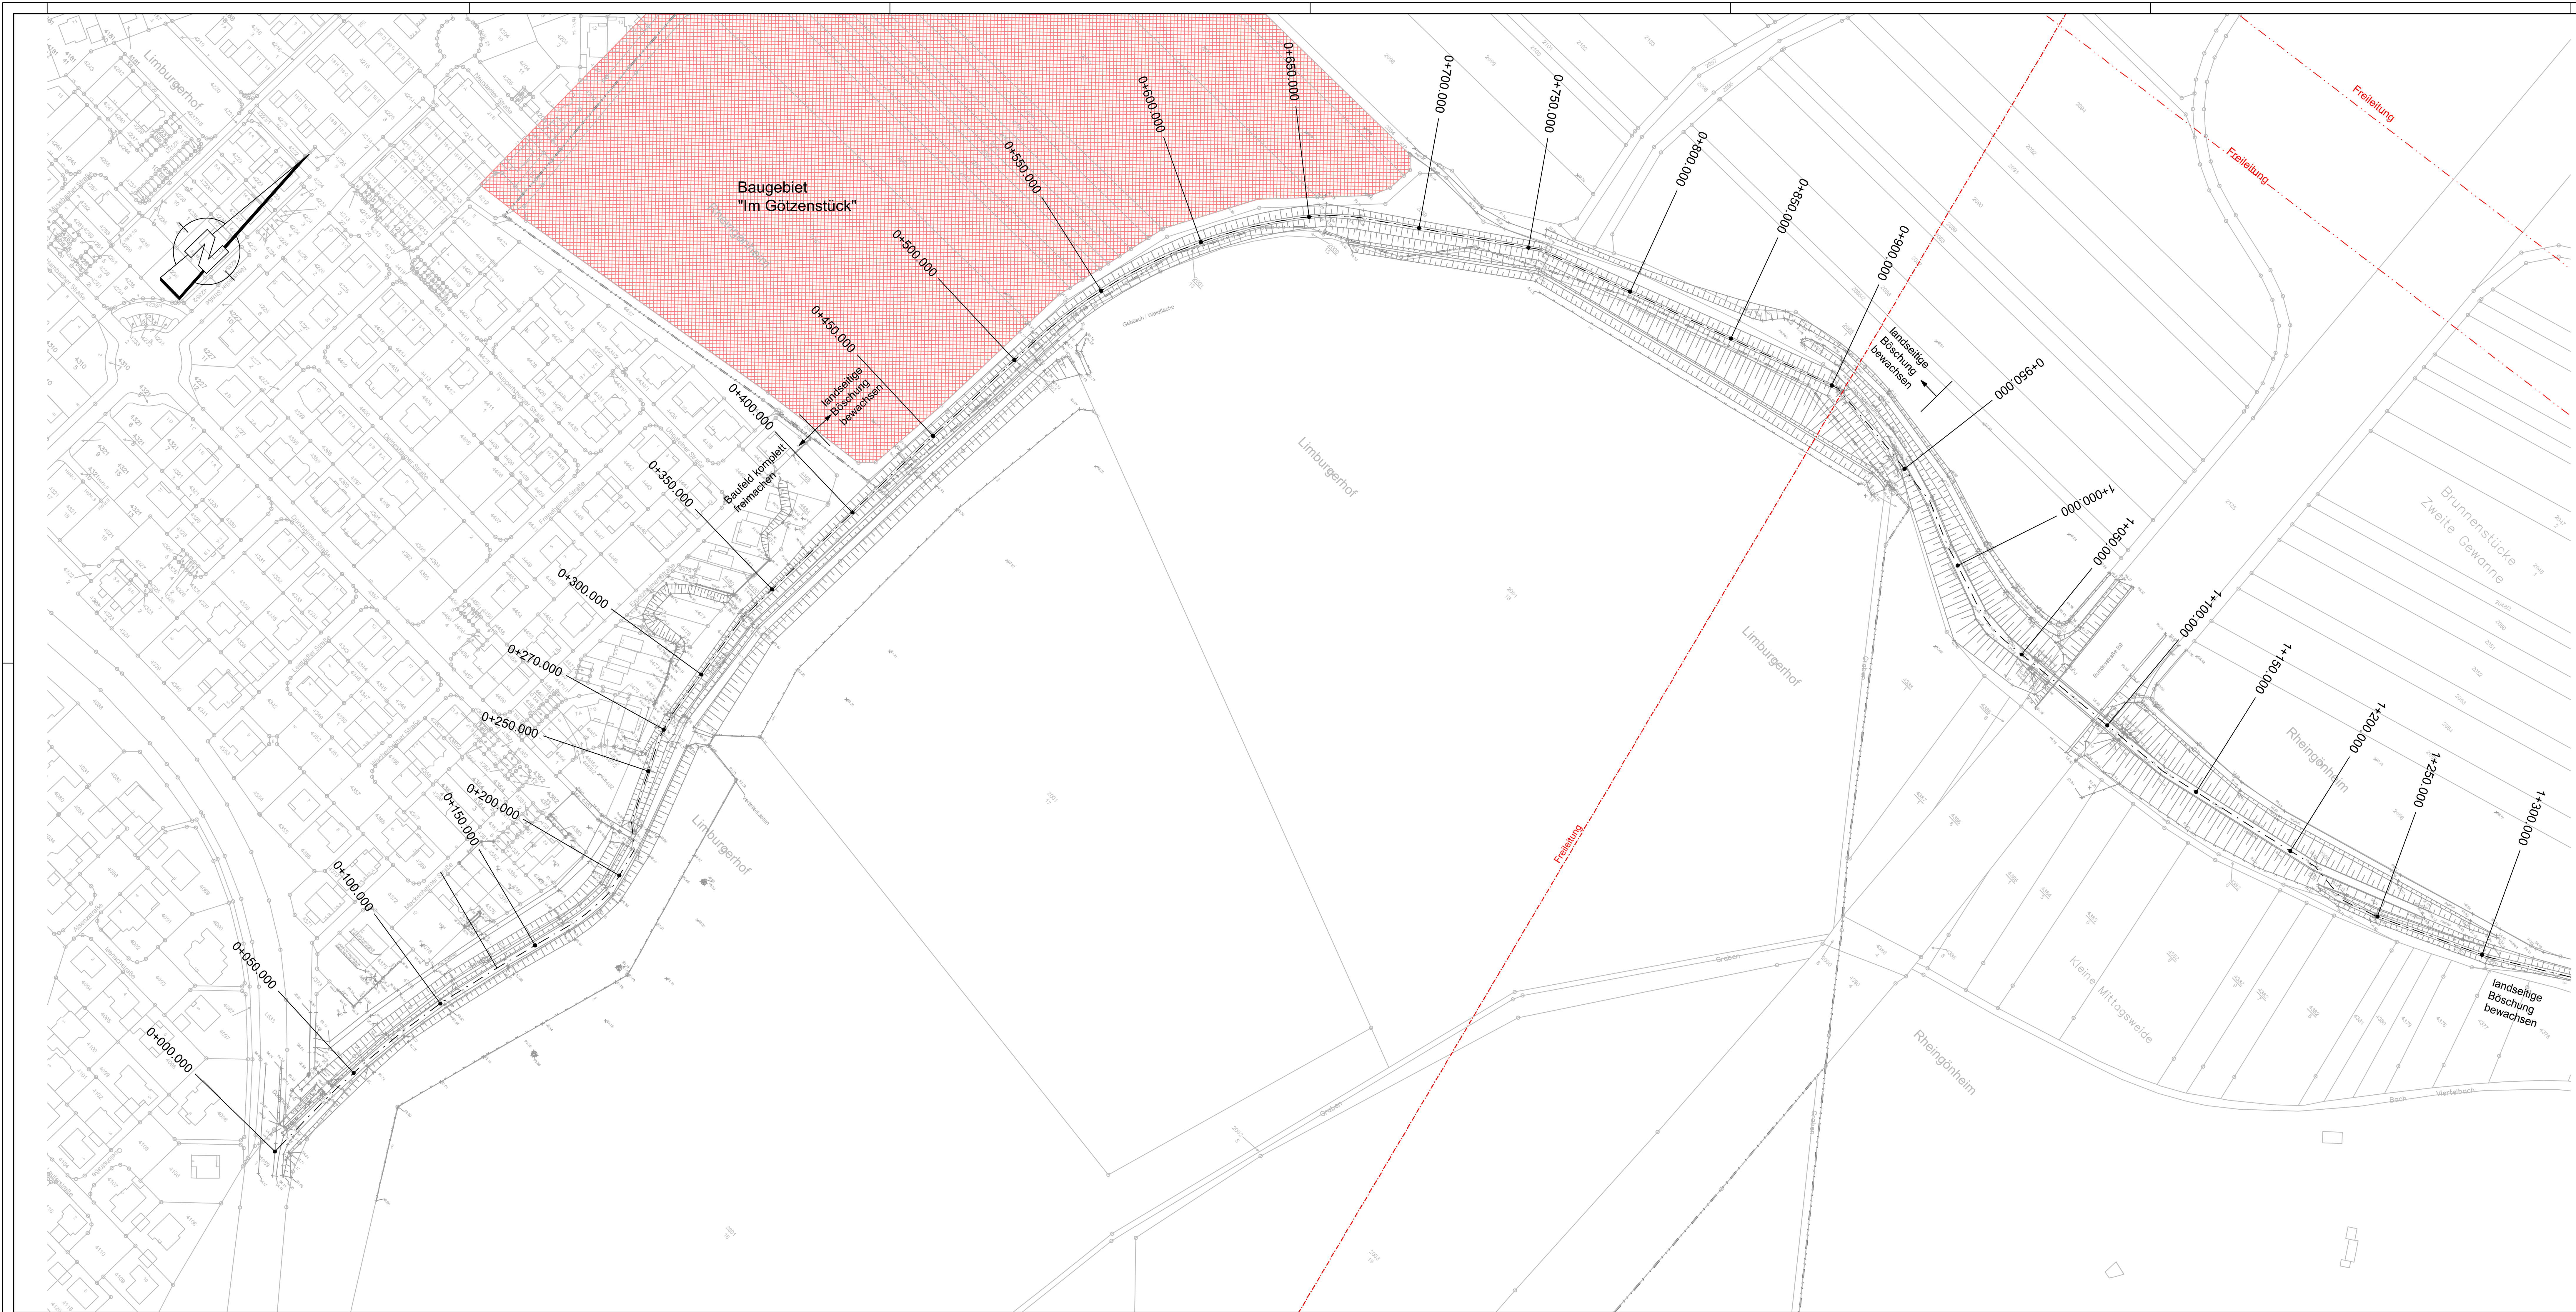

Zeichenerklärung	
	Gemarkungsgrenze
	Flurstücksgrenze
	Vermessung
	best. Erdkabel (NS)
	best. Freileitung (NS)
	best. Freileitung (HS)
	best. Wasserleitung
	best. Gasleitung
	best. Telekom
	Feldberegnungsbrunnen
	Grabungsfundstelle
	Grabungsschutzgebiet hohe Funddichte
	Grabungsschutzgebiet mittlere Funddichte

GEÄNDERT																				
GEÄNDERT																				
GEÄNDERT																				
PLANFESTSTELLUNG																				
INGENIEURGESELLSCHAFT mbH BERATUNG PLANUNG BAULEITUNG ERHALTUNG WIESENSTR.58 67433 NEUSTADT PAPPON-RIEDEL WASSER ABWASSER ABFALL VERKEHR Tel 06321/870601 Fax 31081																				
GEWÄSSERZWECKVERBAND REHBACH – SPEYERBACH WASSERBAU – AUSBAU SANIERUNG DER NÖRDLICHEN REHBACHDEICHE		<table><tr><td>PROJEKT NR.:</td><td>3</td><td>5</td><td>5</td><td>2</td><td>4</td></tr><tr><td>PLAN NR.:</td><td>3</td><td>1.1</td><td colspan="3"></td></tr><tr><td></td><td>1</td><td>INDEX</td><td colspan="3"></td></tr></table>	PROJEKT NR.:	3	5	5	2	4	PLAN NR.:	3	1.1					1	INDEX			
PROJEKT NR.:	3	5	5	2	4															
PLAN NR.:	3	1.1																		
	1	INDEX																		
LAGEPLAN BESTAND STATION 0+000 – 1+250		AUFTRAGGEBER																		
STAND	13.01.2017	NEUSTADT																		
BEARB./GEZ.	Loerke	Bundschuh																		
GEPRÜFT		JANUAR 2017																		
GESEHEN		MASSSTAB																		
		1 : 1000																		

ACA02011

Datum: 13.1.17

Datei: 311-314_Loge-Bestand.dwg

134.5x59.4