


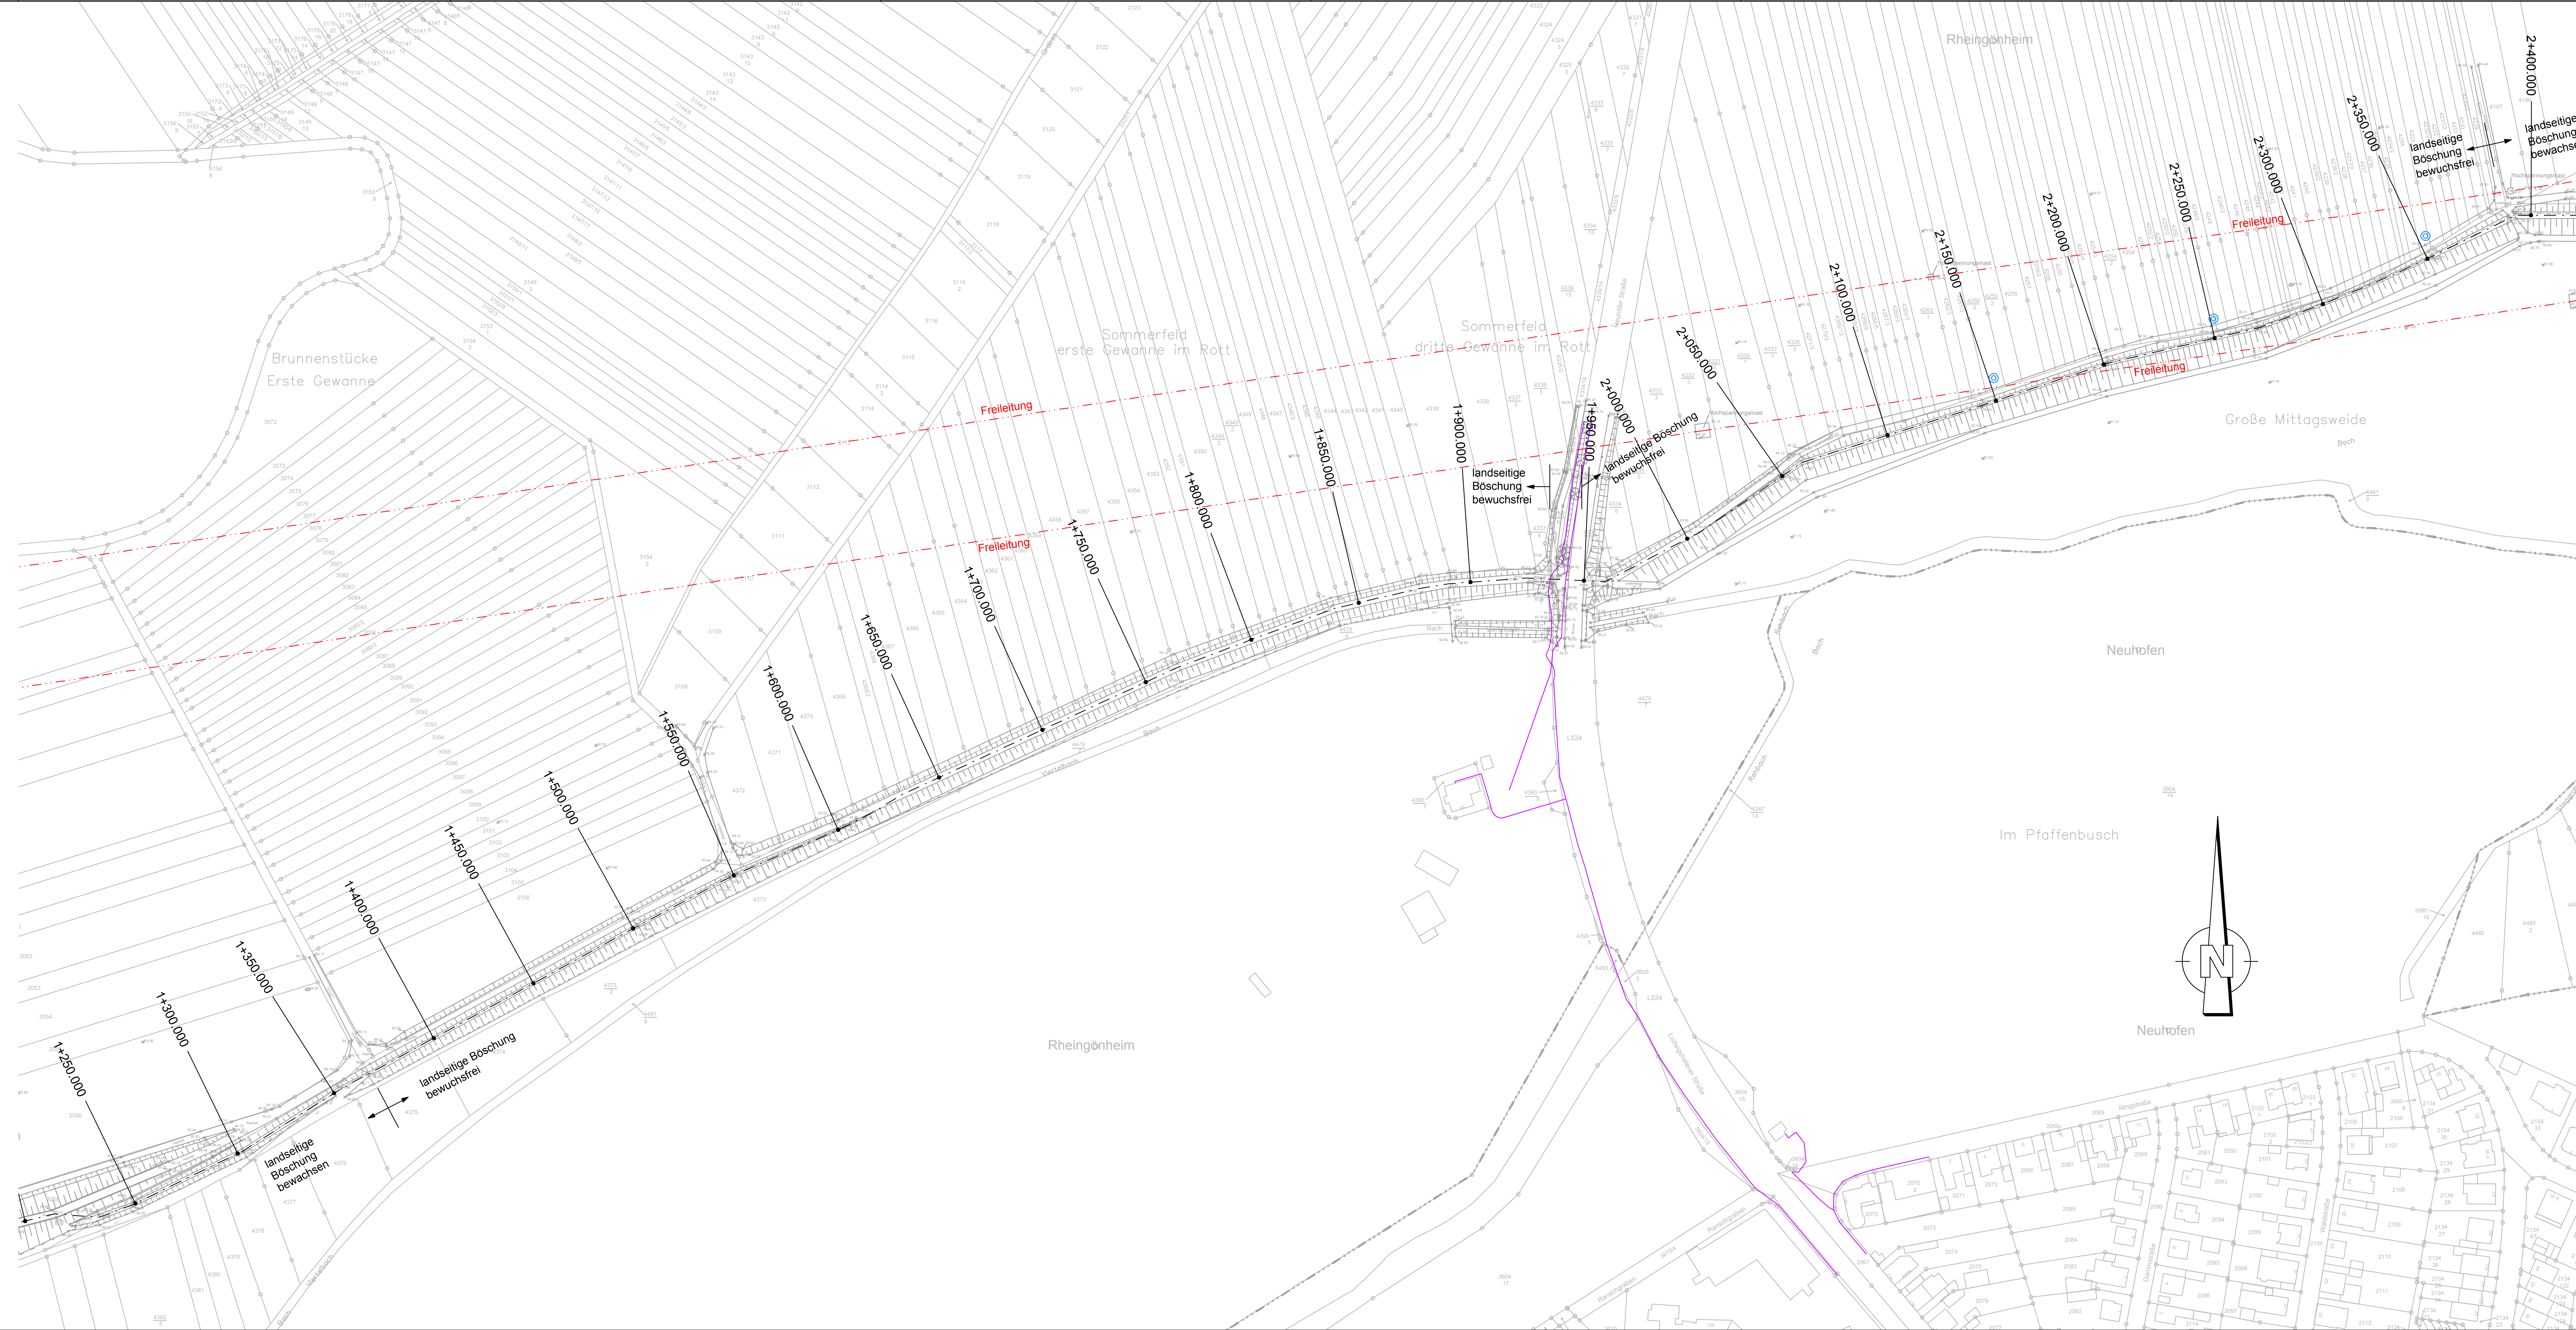

Zeichenerklärung	
	Gemarkungsgrenze
	Flurstücksgrenze
	Vermessung
	best. Erdkabel (NS)
	best. Freileitung (NS)
	best. Freileitung (HS)
	best. Wasserleitung
	best. Gasleitung
	best. Telekom
	Feldberegnungsbrunnen
	Grabungsfundstelle
	Grabungsschutzgebiet hohe Funddicke
	Grabungsschutzgebiet mittlere Funddicke

GEÄNDERT			
GEÄNDERT			
GEÄNDERT			
PLANFESTSTELLUNG			
ipr Consult INGENIEURGESELLSCHAFT BERATUNG PLANUNG BAULEITUNG ERHALTUNG WIESENSTR.58 67433 NEUSTADT PAPPON-RIEDEL mbH WASSER ABWASSER ABFALL VERKEHR Tel 06321/870601 Fax 31081			
GEWÄSSERZWECKVERBAND REHBACH – SPEYERBACH WASSERBAU – AUSBAU SANIERUNG DER NÖRDLICHEN REHBACHDEICHE		PROJEKT NR.:	3 5 5 2 4
		PLAN NR.:	3 1.2
		AUFTRAGGEBER	1 INDEX
LAGEPLAN BESTAND STATION 1+250 – 2+400			
STAND	13.01.2017	NEUSTADT	
BEARBEITET	Loerke	Bundschuh	JANUAR 2017
GEPRÜFT			MASSSTAB
GESEHEN			1 : 1000
ACA02011 Datum: 13.1.17 Datei: 311-314_Loge-Bestand.dwg 134.5x59.4			