


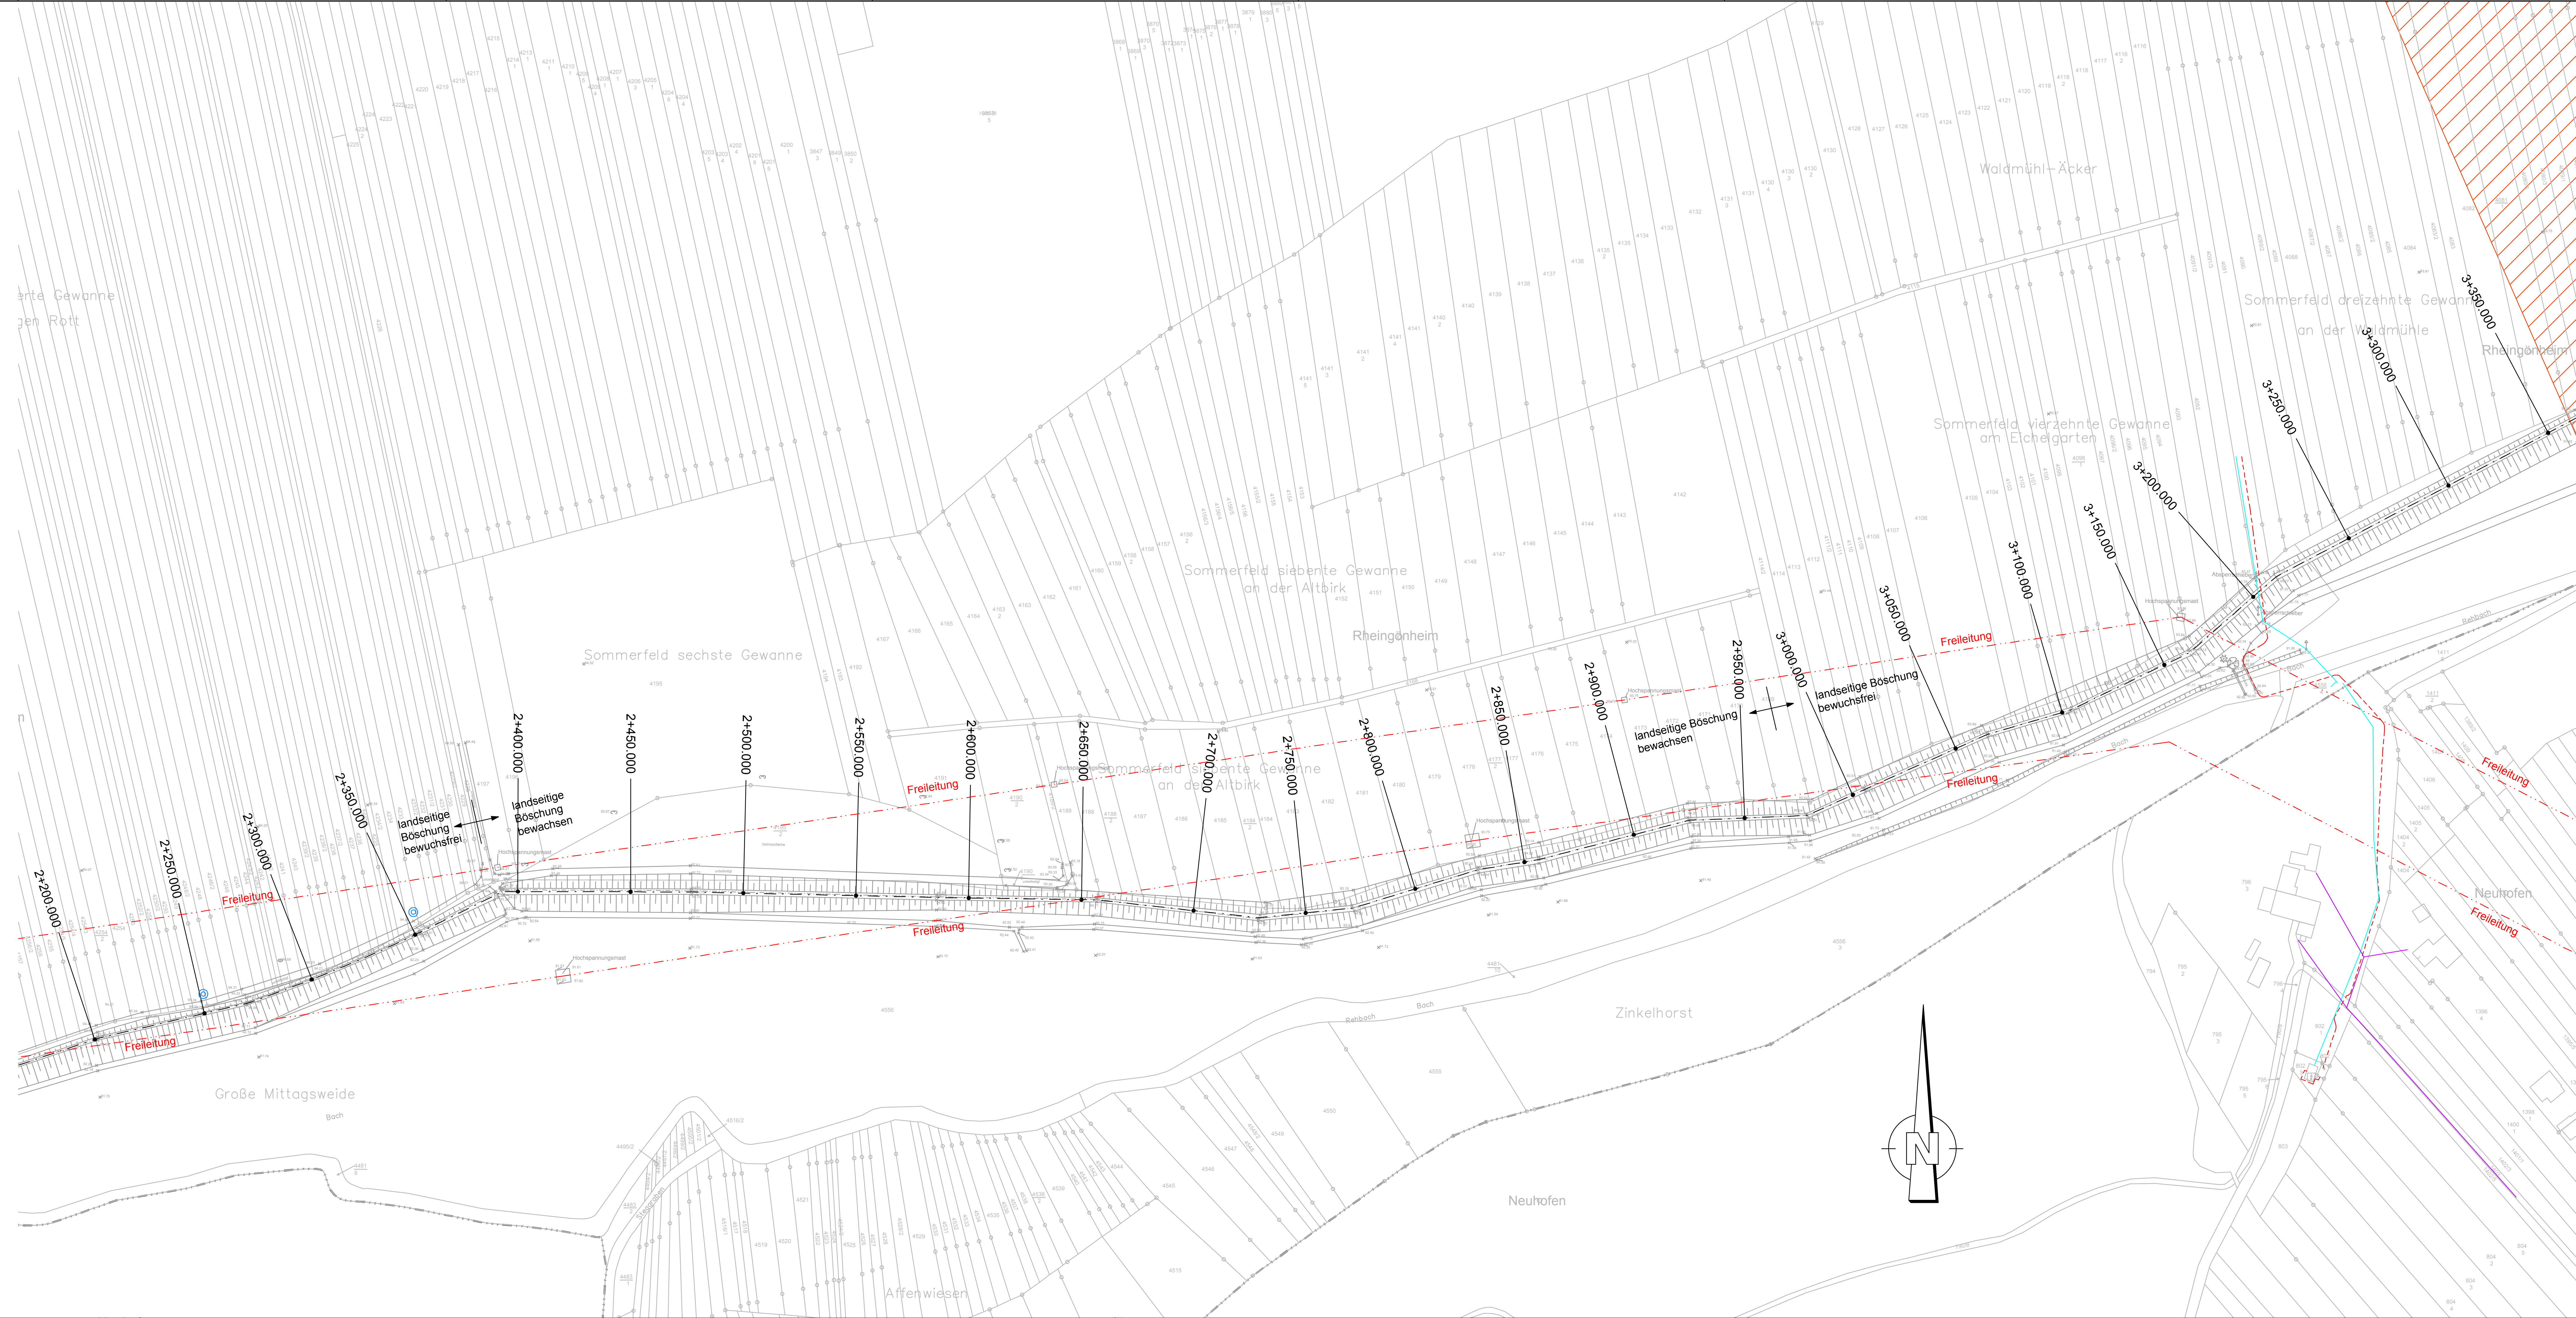

Zeichenerklärung	
	Gemarkungsgrenze
	Flurstücksgrenze
	Vermessung
	best. Erdkabel (NS)
	best. Freileitung (NS)
	best. Freileitung (HS)
	best. Wasserleitung
	best. Gasleitung
	best. Telekom
	Feldberegnungsbrunnen
	Grabungsfundstelle
	Grabungsschutzgebiet hohe Funddicke
	Grabungsschutzgebiet mittlere Funddicke

GEÄNDERT		
GEÄNDERT		
GEÄNDERT		
PLANFESTSTELLUNG		
ipr Consult INGENIEURGESSELLSCHAFT mbH BERATUNG PLANUNG BAULEITUNG ERHALTUNG WIESENSTR. 58 67433 NEUSTADT PAPPON-RIEDEL mbH WASSER ABWASSER ABFALL VERKEHR Tel 06321/870601 Fax 31081 CEM 1000		
GEWÄSSERZWECKVERBAND REHBACH – SPEYERBACH		PROJEKT NR.: 3 5 5 2 4
WASSERBAU – AUSBAU SANIERUNG DER NÖRDLICHEN REHBACHDEICHE		PLAN NR.: 3 1.3
		1 INDEX
LAGEPLAN		AUFTRAGGEBER
BESTAND		
STATION 2+200 – 3+350		
STAND	13.01.2017	NEUSTADT
BEARBEITET	Loerke	Bundschuh
GEPRÜFT		
GESEHEN		
1 : 1000		
ACAD2011 Datum: 13.1.17 Datei: 311-314_Loge-Bestand.dwg 134.569.9		