




Zeichenerklärung	
---	Gemarkungsgrenze
---	Flurstücksgrenze
---	Vermessung
---	best. Erdkabel (NS)
---	best. Freileitung (NS)
---	best. Freileitung (HS)
---	best. Wasserleitung
---	best. Gasleitung
---	best. Telekom
⊙	Feldberegnungsbrunnen
▨	Grabungsschutzgebiet

LEGENDE:

Baukorridor, 10m-Streifen
Deichschutzbereich, b=3m (RQ1)
b=5m (RQ2)

Baustraße, b = 3,5m

Bestehender Deich

Bankett, 50cm
Bankett, 25cm
Böschung 1:3
Deichkrone
Auffüllung
Hauptachse
Deichschutzbereich, b=3m
Baukorridor

BTZ Bautabuzone

GEÄNDERT			
GEÄNDERT			
GEÄNDERT			
PLANFESTSTELLUNG			
ipr Consult INGENIEURSGESellschaft BERATUNG PLANUNG BAULEITUNG ERHALTUNG WIESENSTR. 58 67433 NEUSTADT PAPPON-RIEDEL mbH WASSER ABWASSER ABFALL VERKEHR Tel 06321/870601 Fax 31081 ipr CEAT			
GEWÄSSERZWECKVERBAND REHBACH – SPEYERBACH WASSERBAU – AUSBAU SANIERUNG DER NÖRDLICHEN REHBACHDEICHE		PROJEKT NR.: 3 5 5 2 4	PLAN NR.: 3 2.2
LAGEPLAN PLANUNG STATION 1+250 – 2+400		AUFTRAGGEBER	INDEX
STAND	13.01.2017	NEUSTADT	
BEARB./GEZ.	Loerke	Bundschuh	
GEPRÜFT			
GESEHEN			
ACAD2011	Datum: 13.1.17	Dateti: 321-324_Loge-Planung.dwg	1 : 1000