

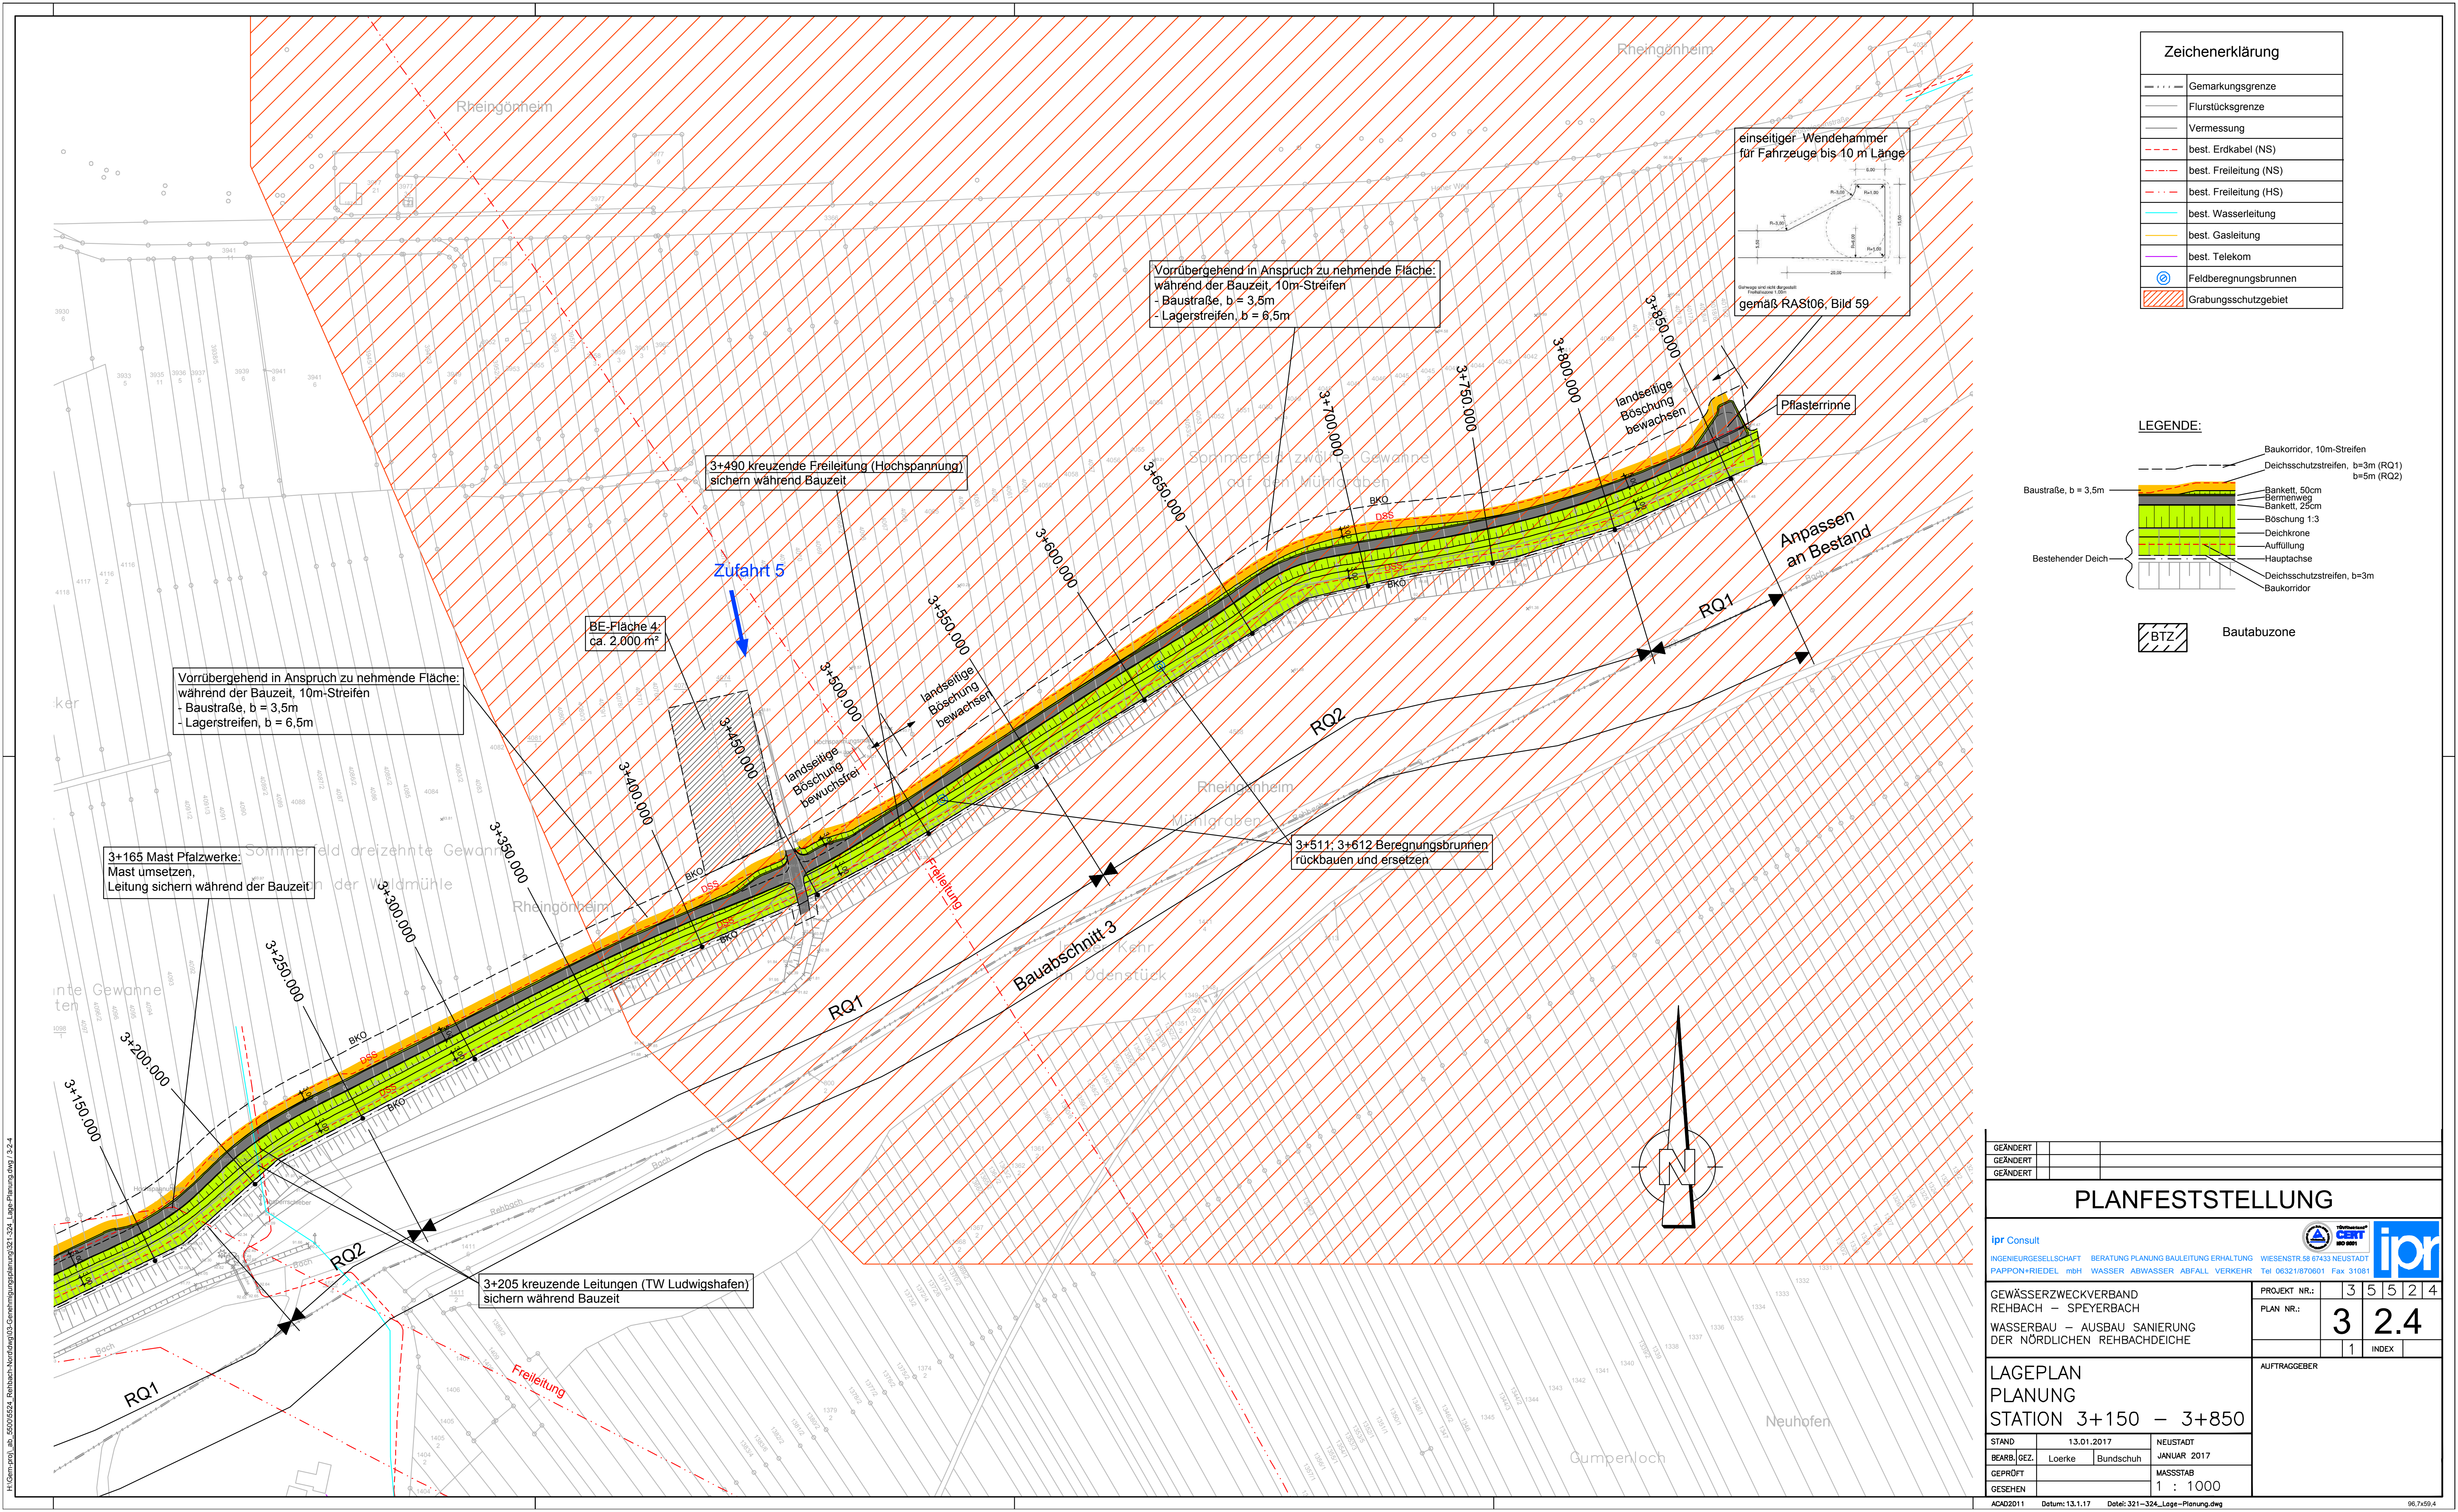


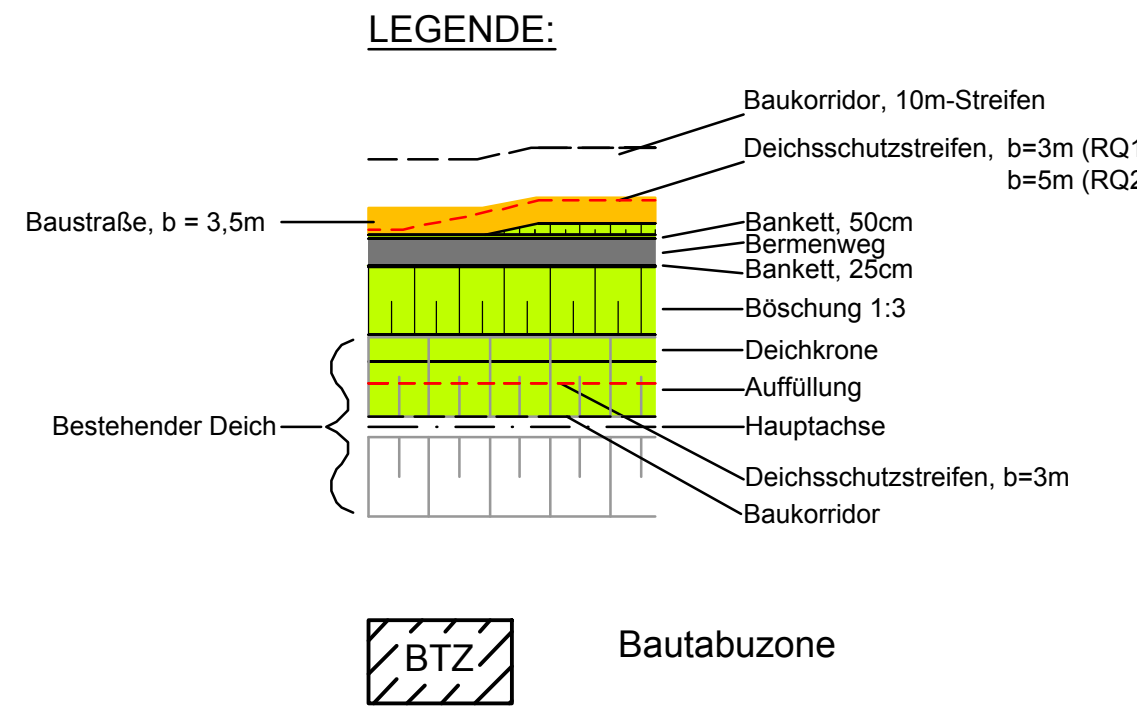

Zeichenerklärung	
	Gemarkungsgrenze
	Flurstücksgrenze
	Vermessung
	best. Erdkabel (NS)
	best. Freileitung (NS)
	best. Freileitung (HS)
	best. Wasserleitung
	best. Gasleitung
	best. Telekom
	Feldberegnungsbrunnen
	Grabungsschutzgebiet

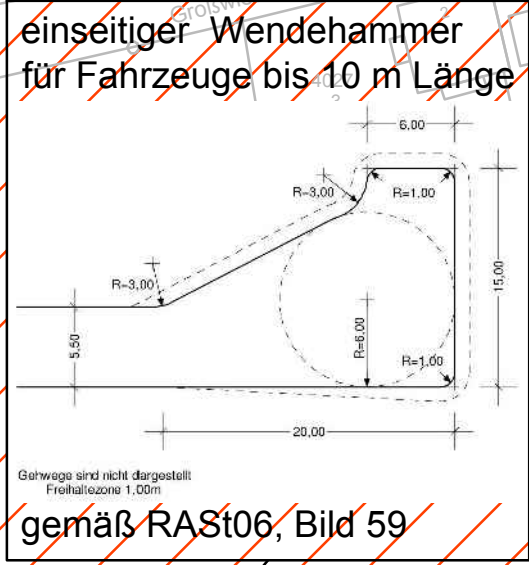

GEÄNDERT					
GEÄNDERT					
GEÄNDERT					
PLANFESTSTELLUNG					
ipr Consult INGENIEURGESELLSCHAFT BERATUNG PLANUNG BAULEITUNG ERHALTUNG PAPPON+RIEDEL mbH WASSER ABWASSER ABFALL VERKEHR  Wiesenstr. 58 67433 NEUSTADT Tel 06321/870601 Fax 31081 					
GEWÄSSERZWECKVERBAND REHBACH – SPEYERBACH WASSERBAU – AUSBAU SANIERUNG DER NÖRDLICHEN REHBACHDEICHE			PROJEKT NR.:		
			PLAN NR.:		
			INDEX		
LAGEPLAN PLANUNG STATION 3+150 – 3+850			AUFTRAGGEBER		
			STAND		
			BEARB./GEZ.		
			GEPRÜFT		
			GESEHEN		
ACAD2011 Datum: 13.1.17 Datei: 321-324_Lage-Planung.dwg			96.7x59.4		