
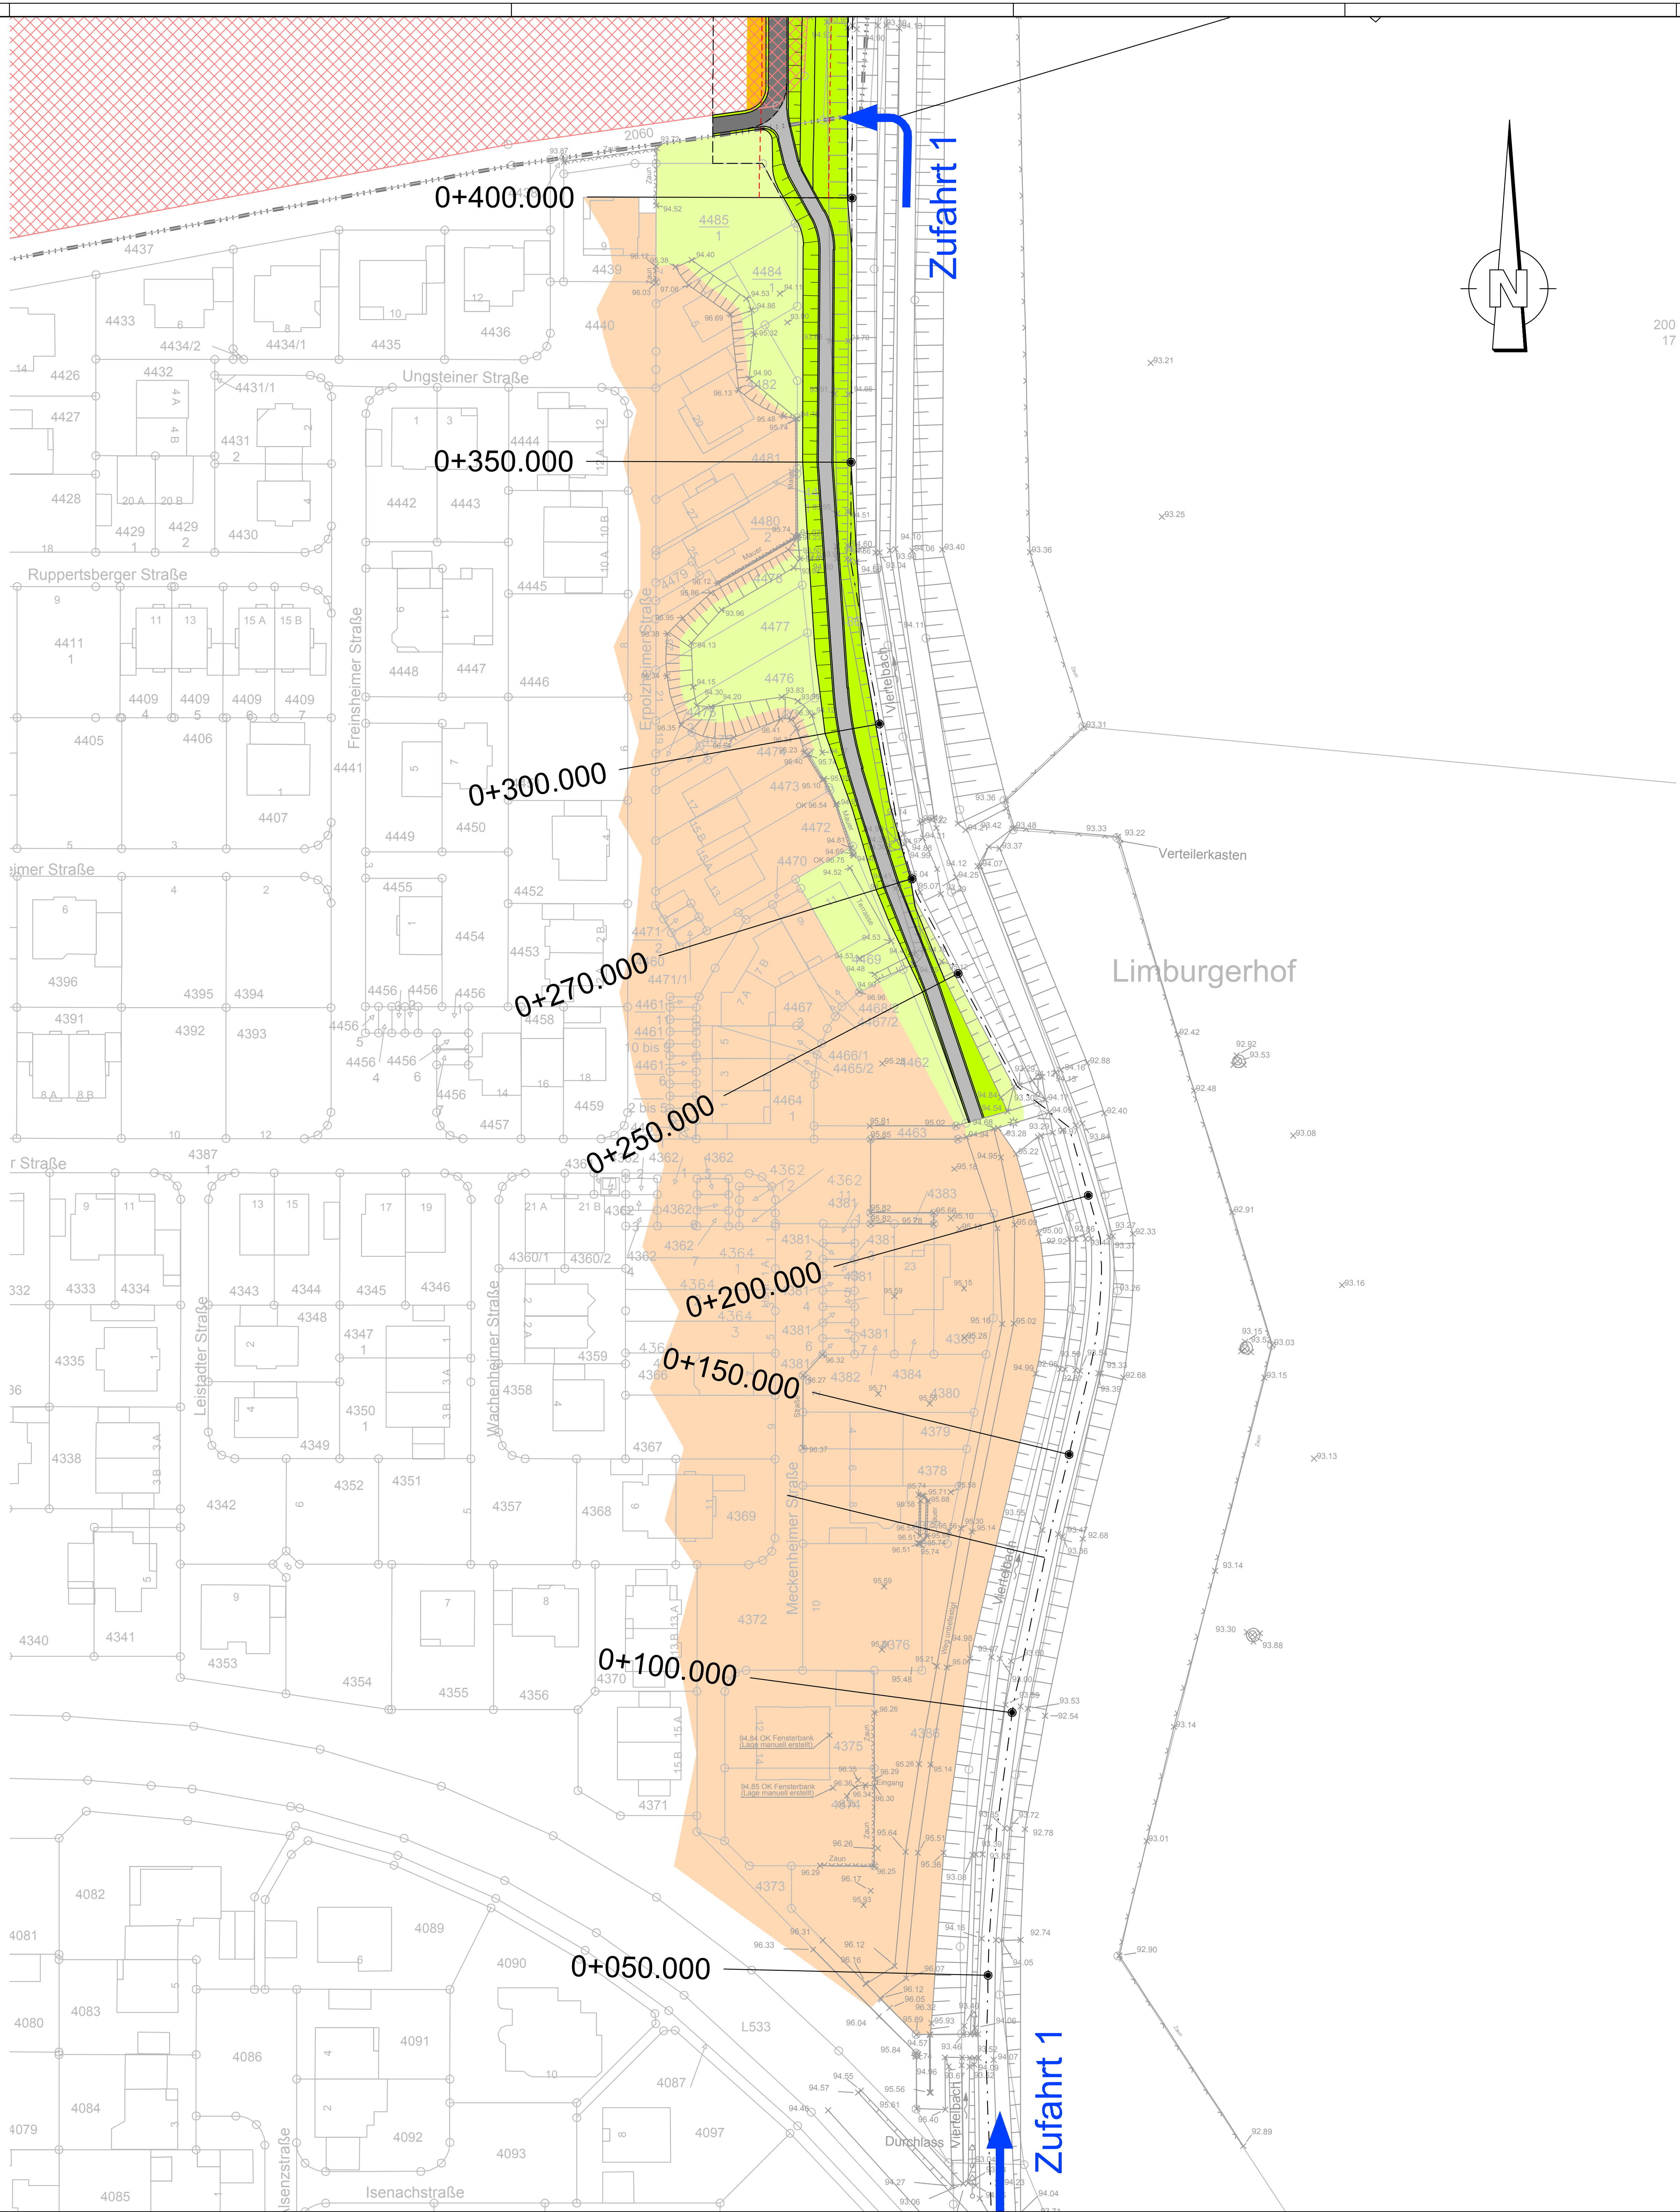


200
17

Zeichenerklärung	
---	Gemarkungsgrenze
---	Flurstücksgrenze
---	Vermessung
---	best. Erdkabel (NS)
---	best. Freileitung (NS)
---	best. Freileitung (HS)
---	best. Wasserleitung
---	best. Gasleitung
---	best. Telekom
⊙	Feldberegnungsbrunnen
▨	Grabungsschutzgebiet

LEGENDE:

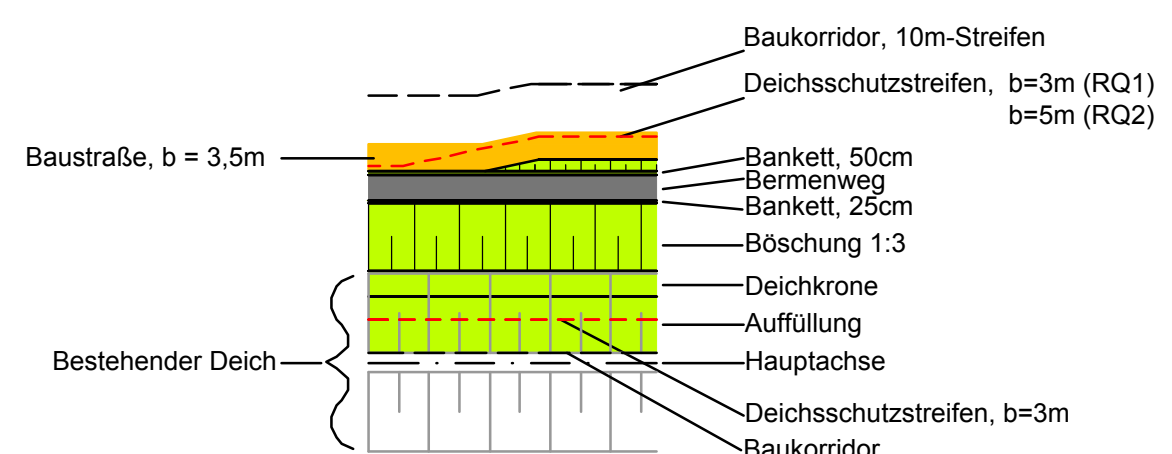

- Gelände über 94,90 mNN
keine Auffüllung erforderlich
- Gelände unter 94,90 mNN
evtl. Auffüllung erforderlich
- Überschwemmungsfläche
bis BHW 94,10mNN

GEÄNDERT						
GEÄNDERT						
GEÄNDERT						
PLANFESTSTELLUNG						
ipr Consult		 Ingenieurbüro iPr Consult 				
INGENIEURGESELLSCHAFT BERATUNG PLANUNG BAULEITUNG ERHALTUNG		WIESENSTR.58 67433 NEUSTADT				
PAPPON+RIEDEL mbH WASSER ABWASSER ABFALL VERKEHR		Tel 06321/670601 Fax 31061				
GEWÄSSERZWECKVERBAND REHBACH – SPEYERBACH WASSERBAU – AUSBAU SANIERUNG DER NÖRDLICHEN REHBACHDEICHE	PROJEKT NR.:	3	5	5	2	4
	PLAN NR.:	3	2.5			
			1	INDEX		
LAGEPLAN PLANUNG STATION 0+050 – 0+450		AUFTRAGGEBER				
STAND	13.01.2017		NEUSTADT			
BEARB./GEZ.	Loerke	Bundschuh	JANUAR 2017			
GEPRÜFT			MASSSTAB			
GESEHEN			1 : 500			