


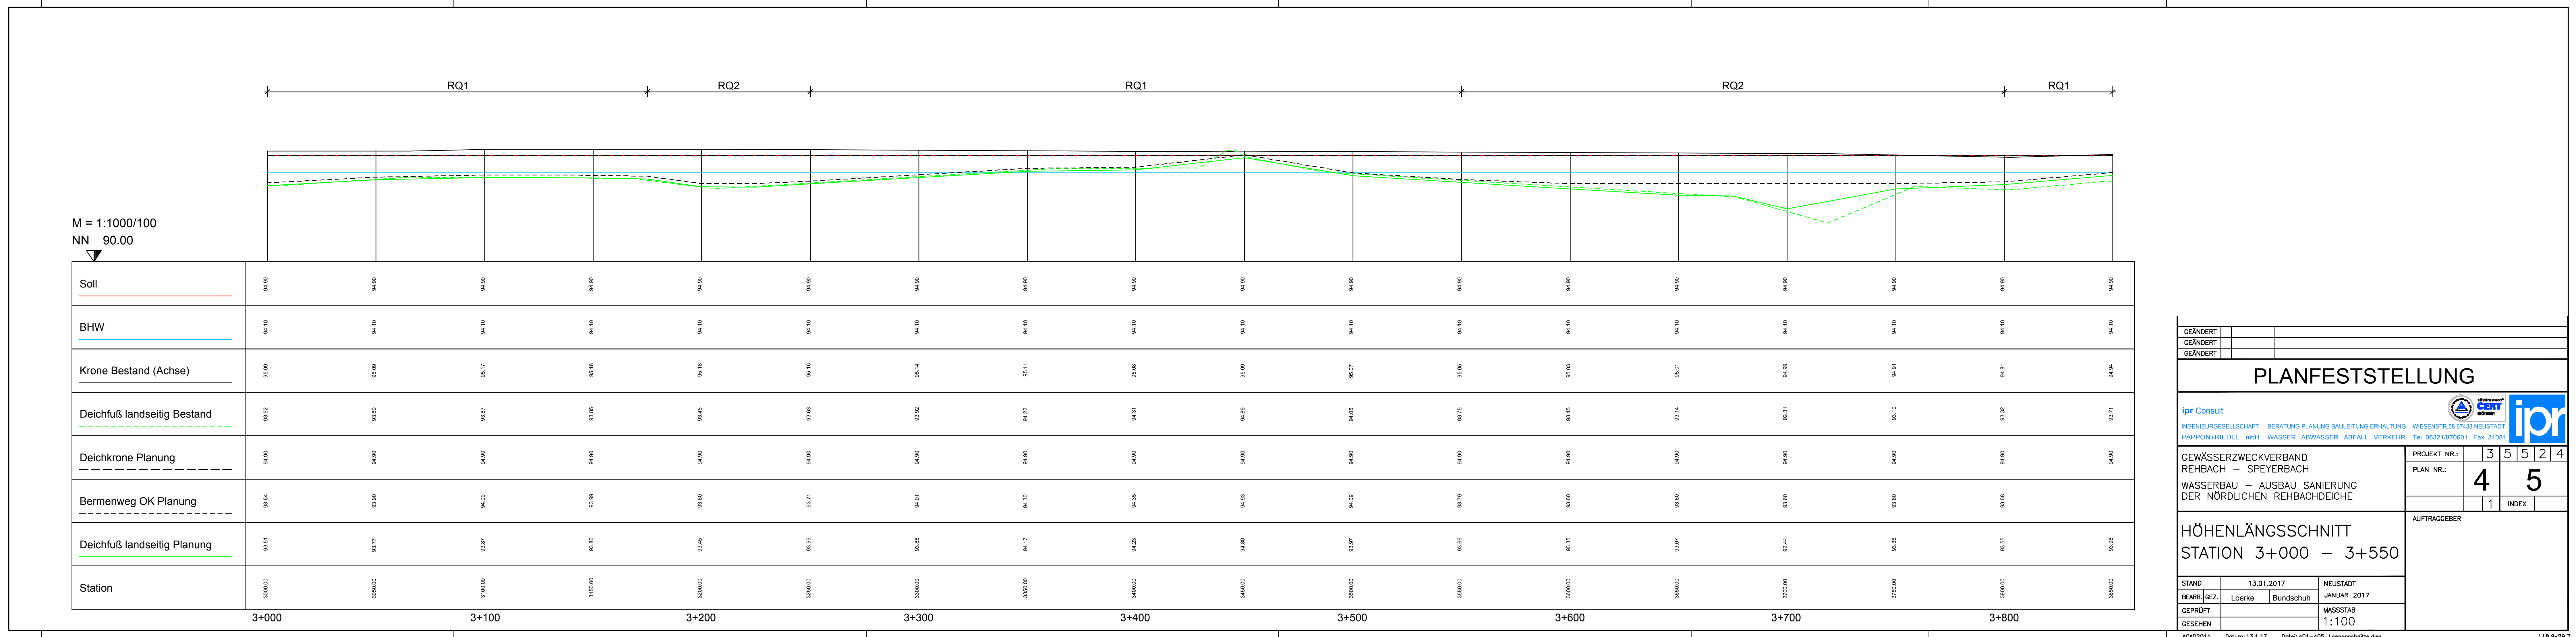

GEÄNDERT

GEÄNDERT

GEÄNDERT

PLANFESTSTELLUNG

ipr Consult

INGENIEURGESELLSCHAFT BERATUNG PLANUNG BAULEITUNG ERHALTUNG WIESENSTR.58 67433 NEUSTADT PAPPON+RIEDEL mbH WASSER ABWASSER ABFALL VERKEHR Tel 06321/870601 Fax 31081

GEWÄSSERZWECKVERBAND REHBACH – SPEYERBACH

WASSERBAU – AUSBAU SANIERUNG DER NÖRDLICHEN REHBACHDEICHE

HÖHENLÄNGSSCHNITT

STATION 3+000 – 3+550

STAND 13.01.2017

BEARB. GEZ. Loerke Bundschuh

GEPRÜFT GESEHEN

NEUSTADT JANUAR 2017

MASSSTAB 1:100

PROJEKT NR.:

PLAN NR.:

AUFTRAGGEBER

3

5

5

2

4

4

5

1

INDEX

ACAD2011

Datum: 13.1.17

Datei: 401-405_Laengsschnitte.dwg

118,9x29,7