



Station 0+350, Bestand

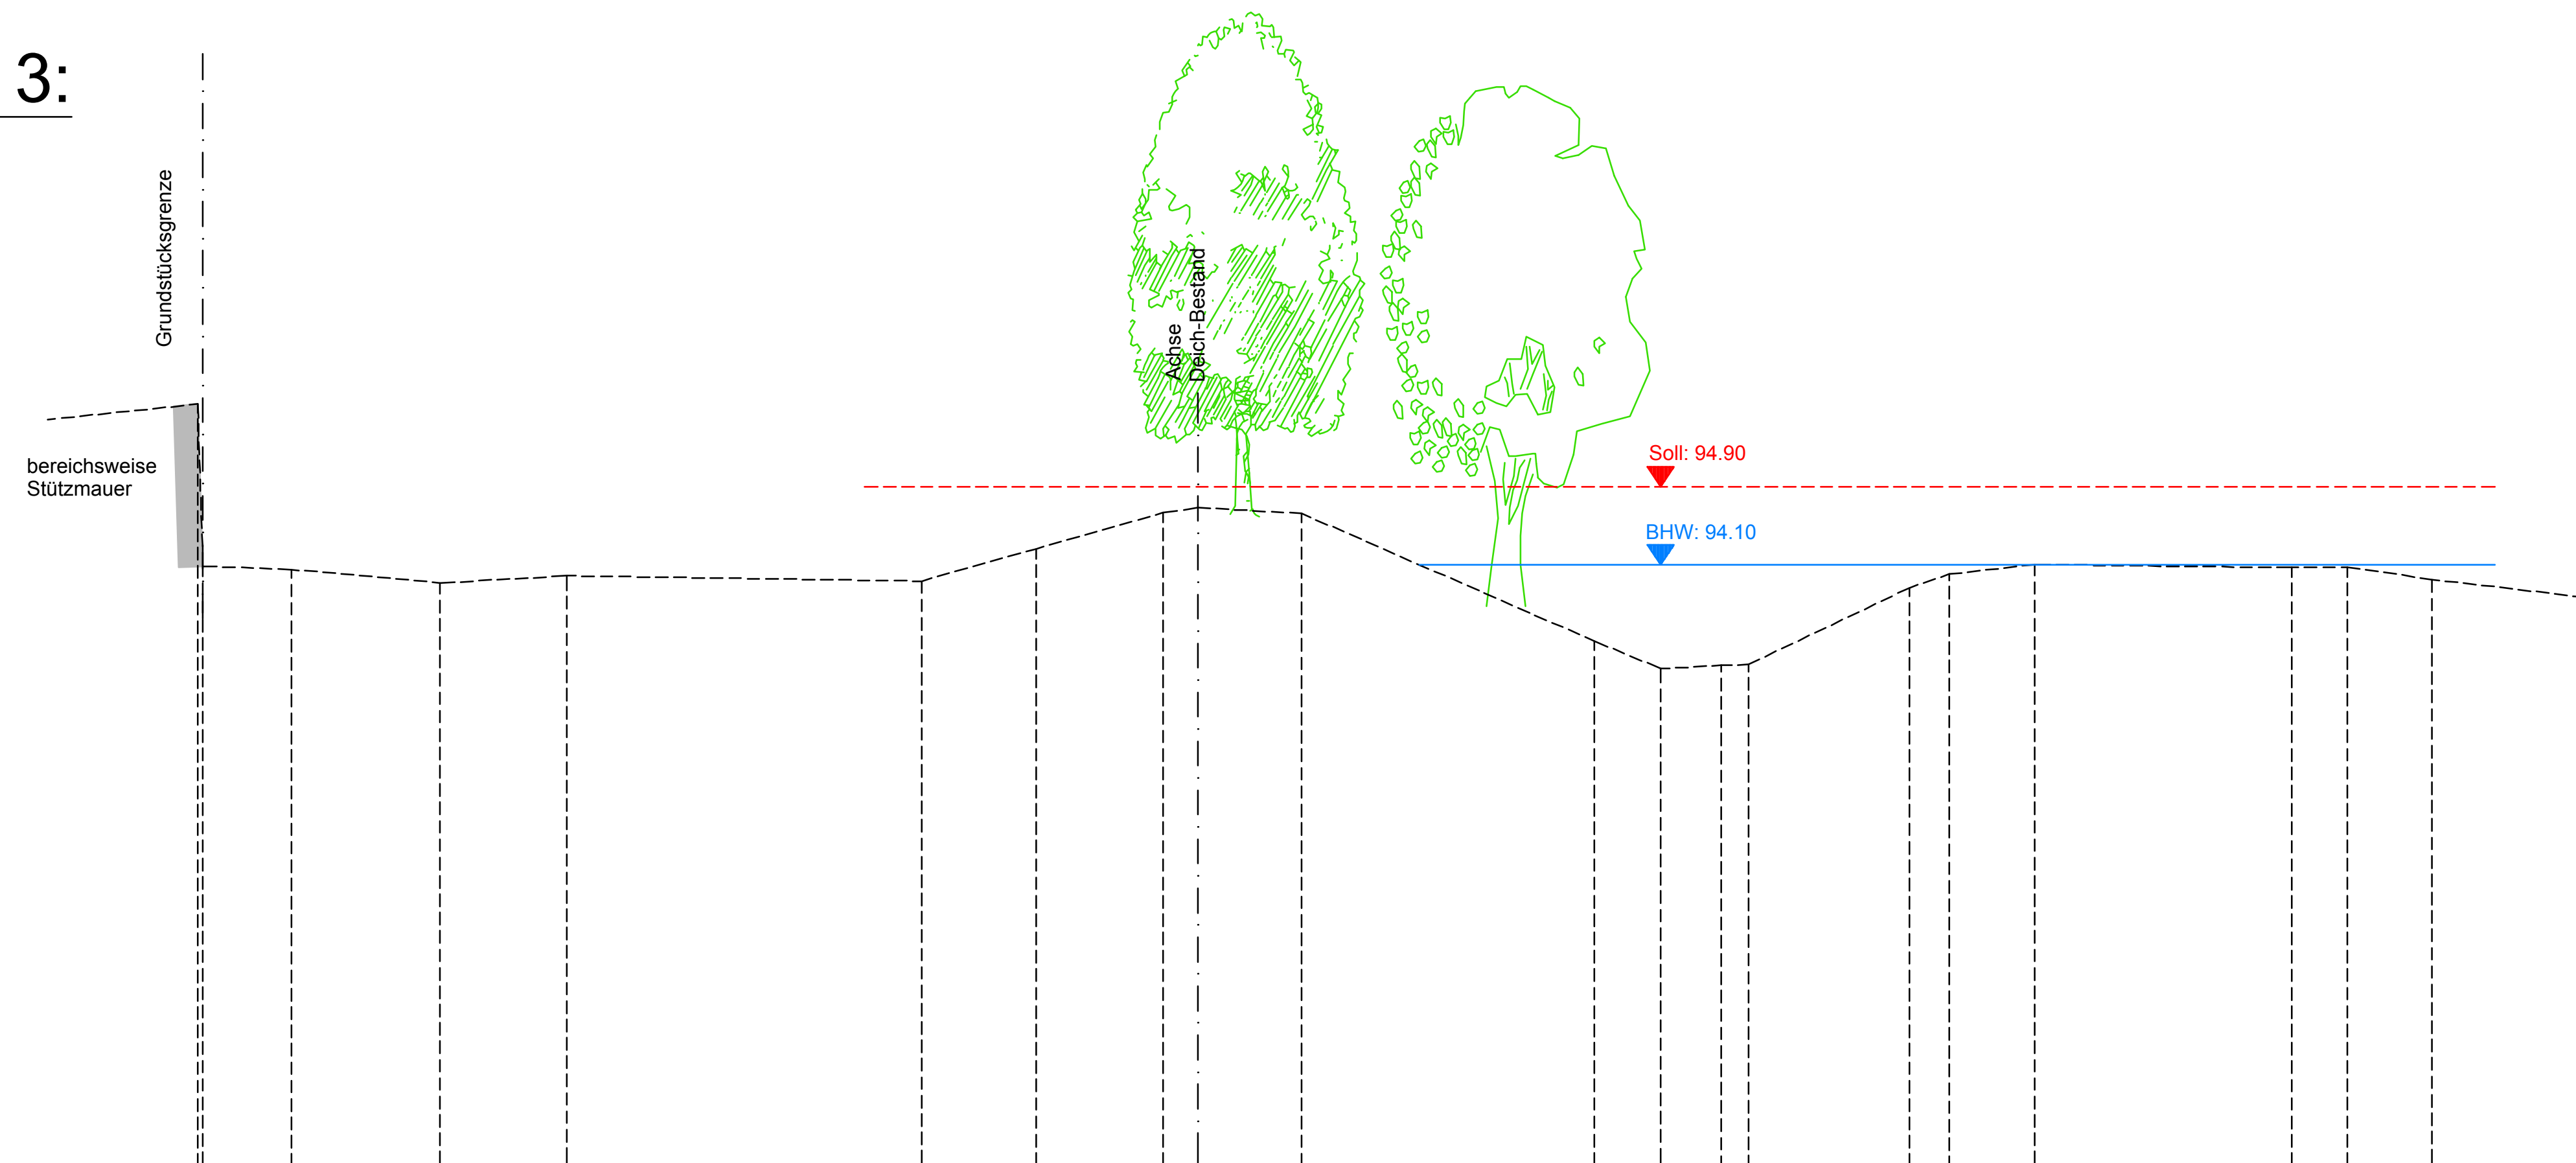

Station 0+350, Planung

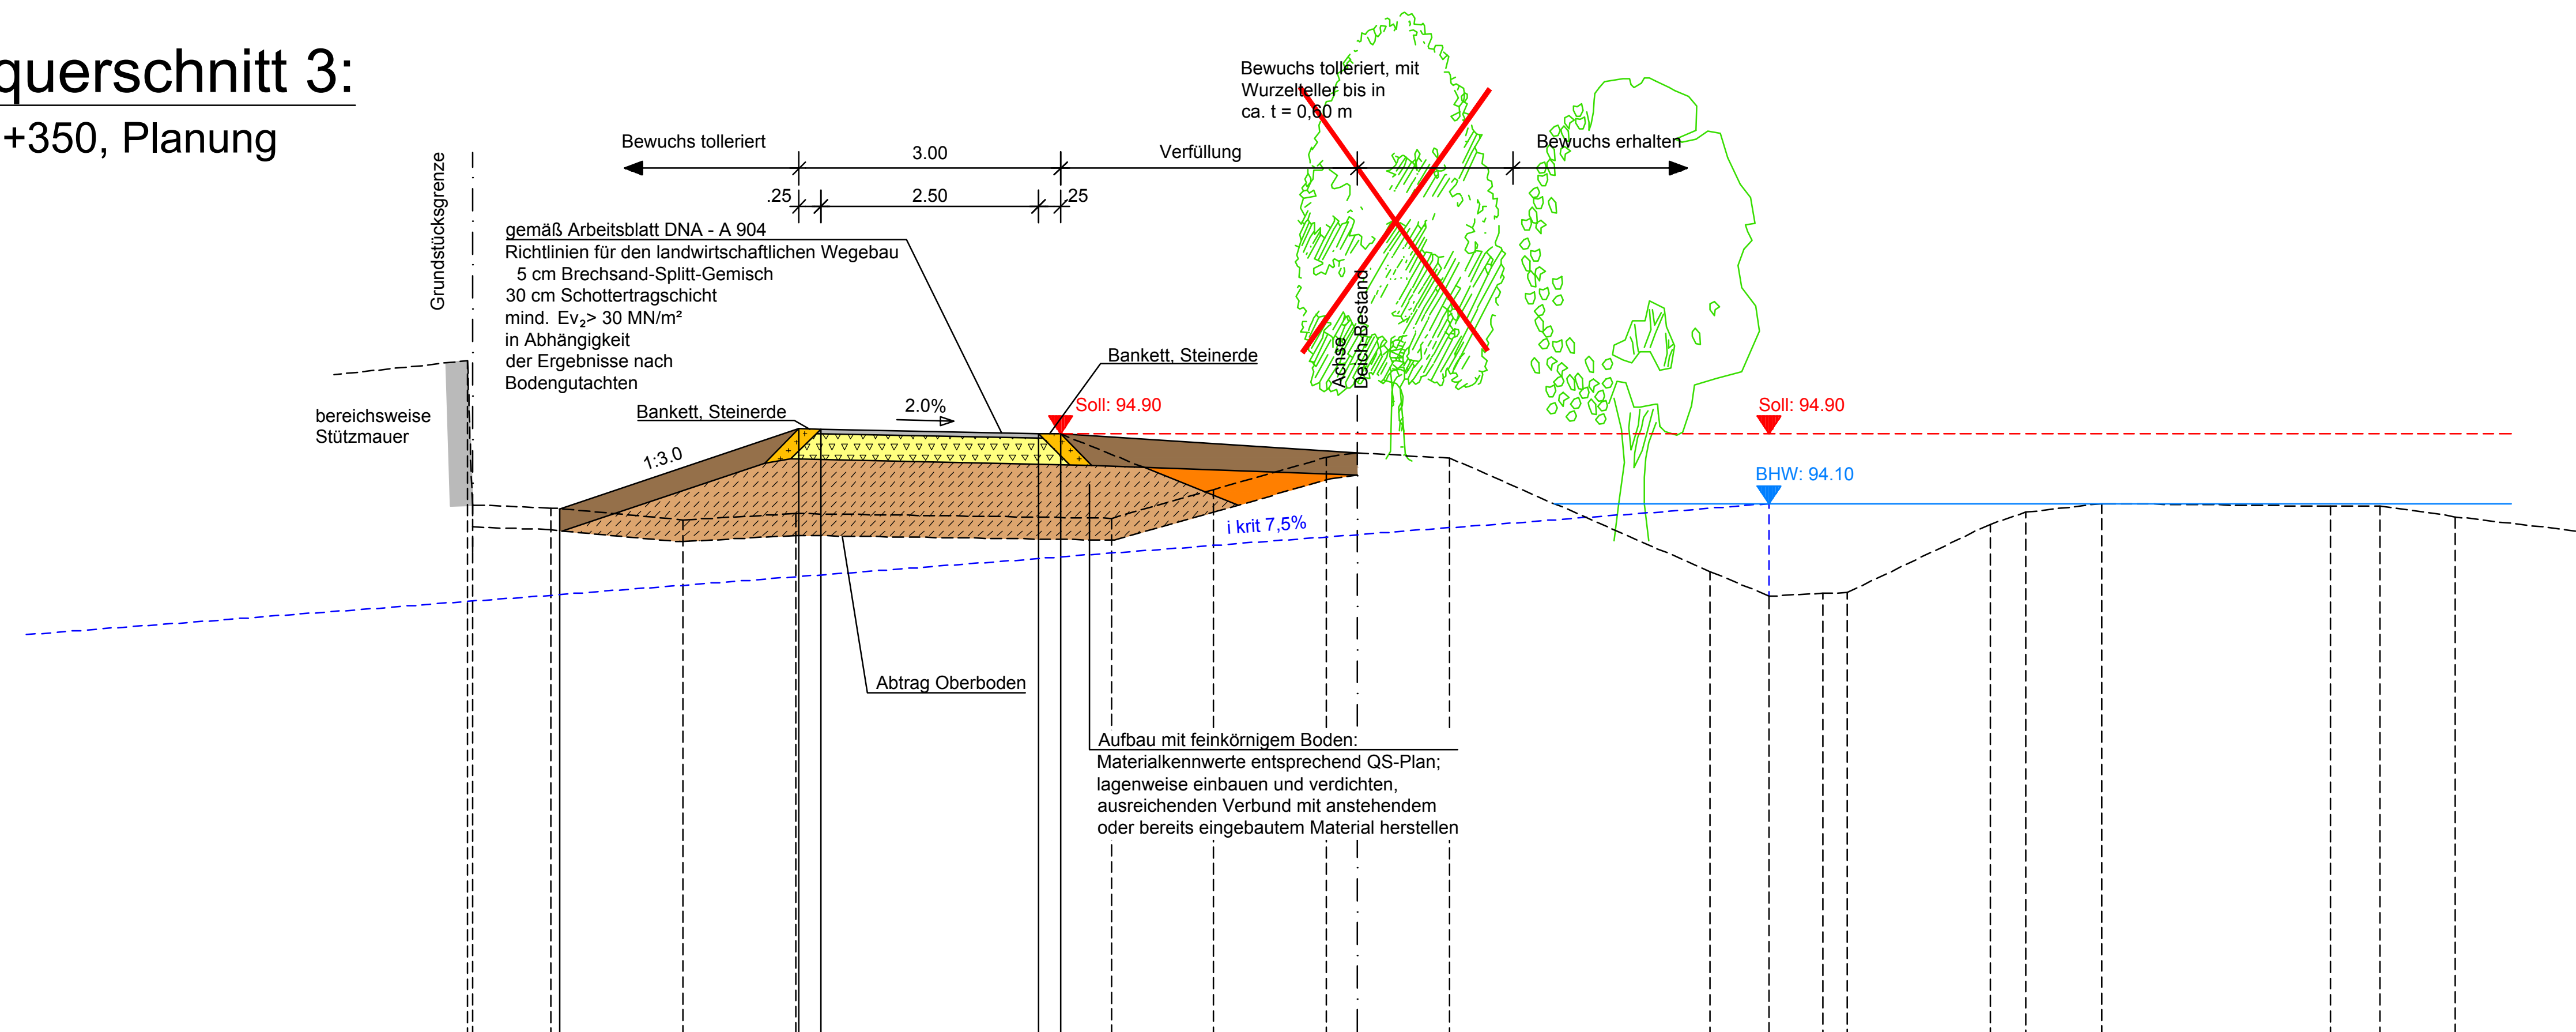

GEÄNDERT				
GEÄNDERT				
GEÄNDERT				

PLANFESTSTELLUNG



INGENIEURGESELLSCHAFT
PAPPON+RIEDEL mbH

BERATUNG PLANUNG BAULEITUNG ERHALTUNG
WASSER ABWASSER ABFALL VERKEHR

WIENENSTR 58 67433 NEUSTADT
Tel 06321/870601 Fax 31081



GEWÄSSERZWECKVERBAND REHBACH – SPEYERBACH WASSERBAU – AUSBAU SANIERUNG DER NÖRDLICHEN REHBACHDEICHE	PROJEKT NR.:	3	5	2	4
	PLAN NR.:	5	1.3		
		1	INDEX		

REGELPROFIL 3
0+350

AUFTRAGGEBER

STAND	13.01.2017		NEUSTADT
BEARB. GEZ.	Loerke	Bundschuh	13.01.2017
GEPROFT			MASSSTAB
GESEHEN			1:50