
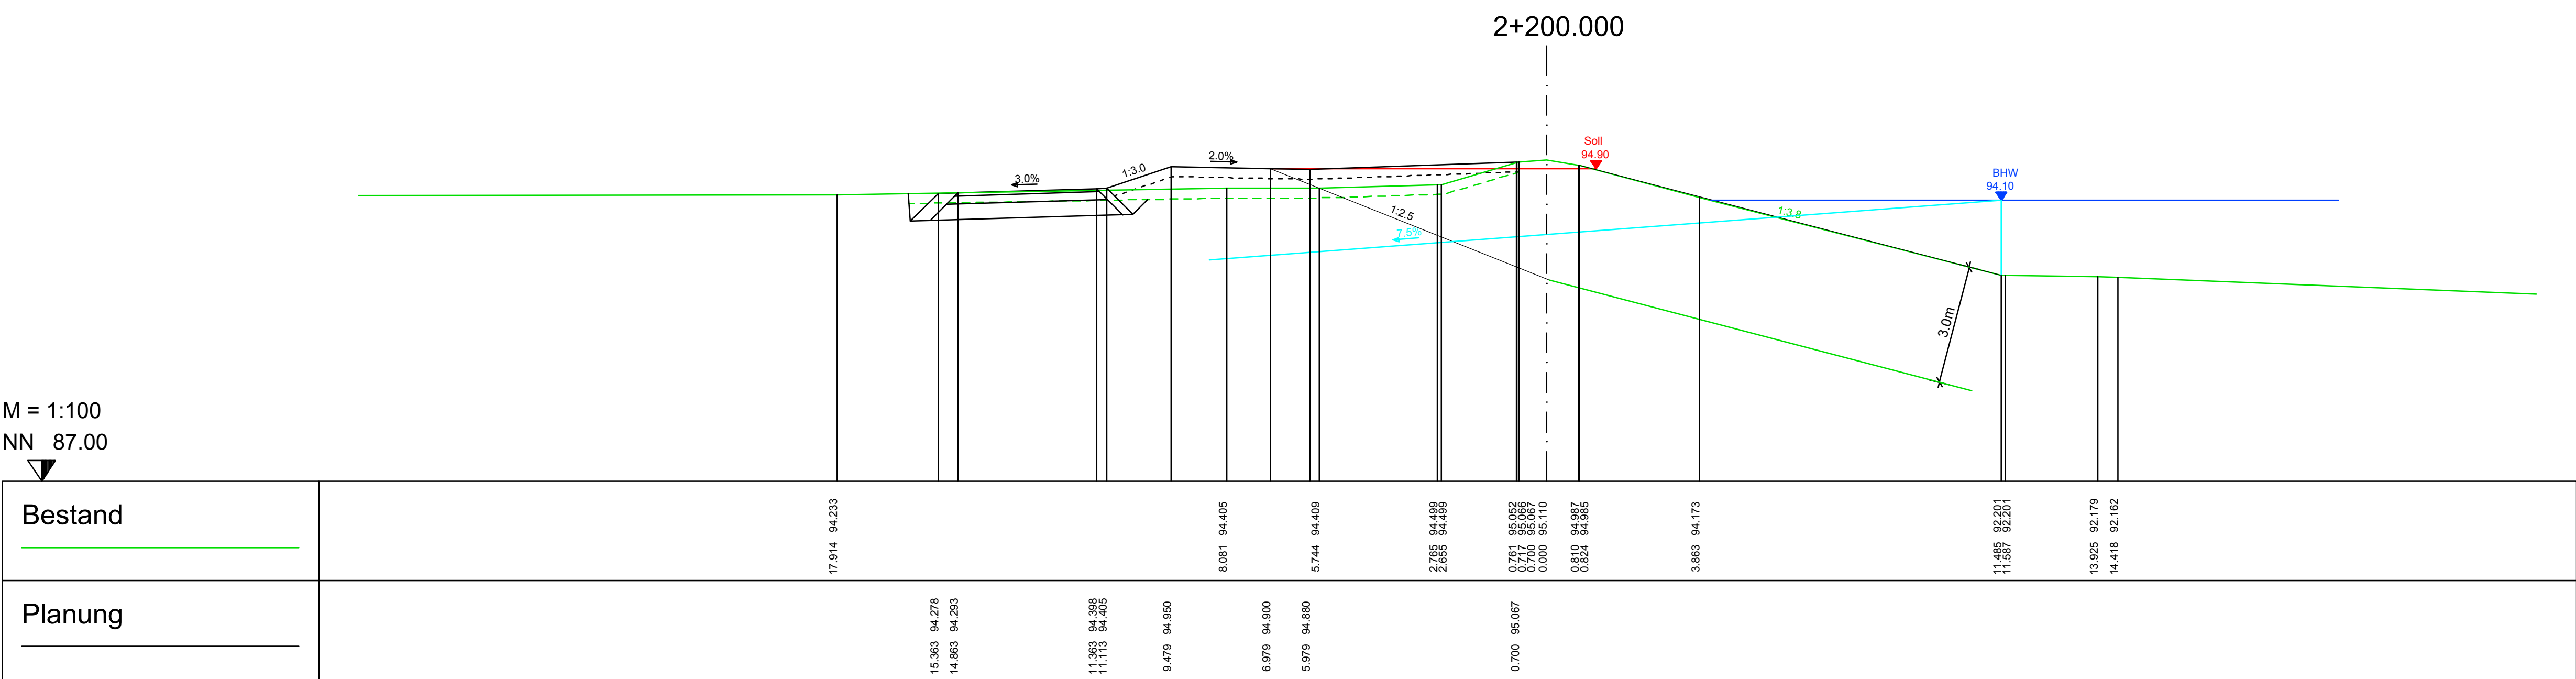
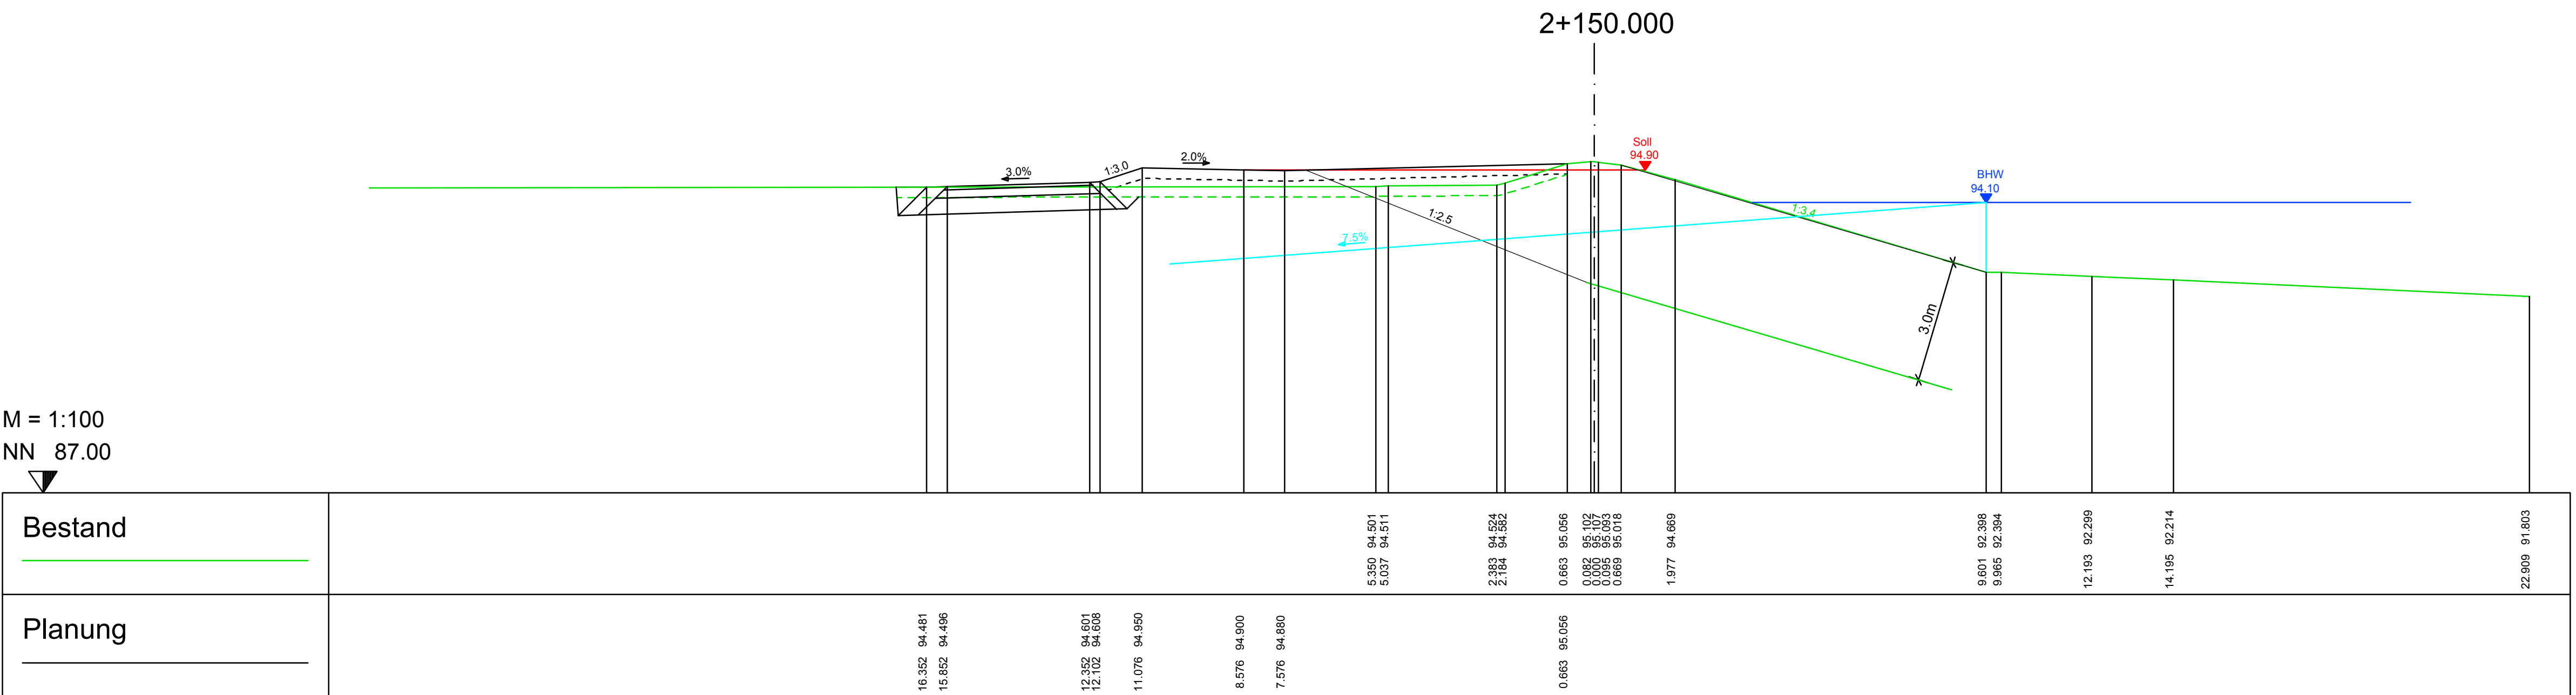


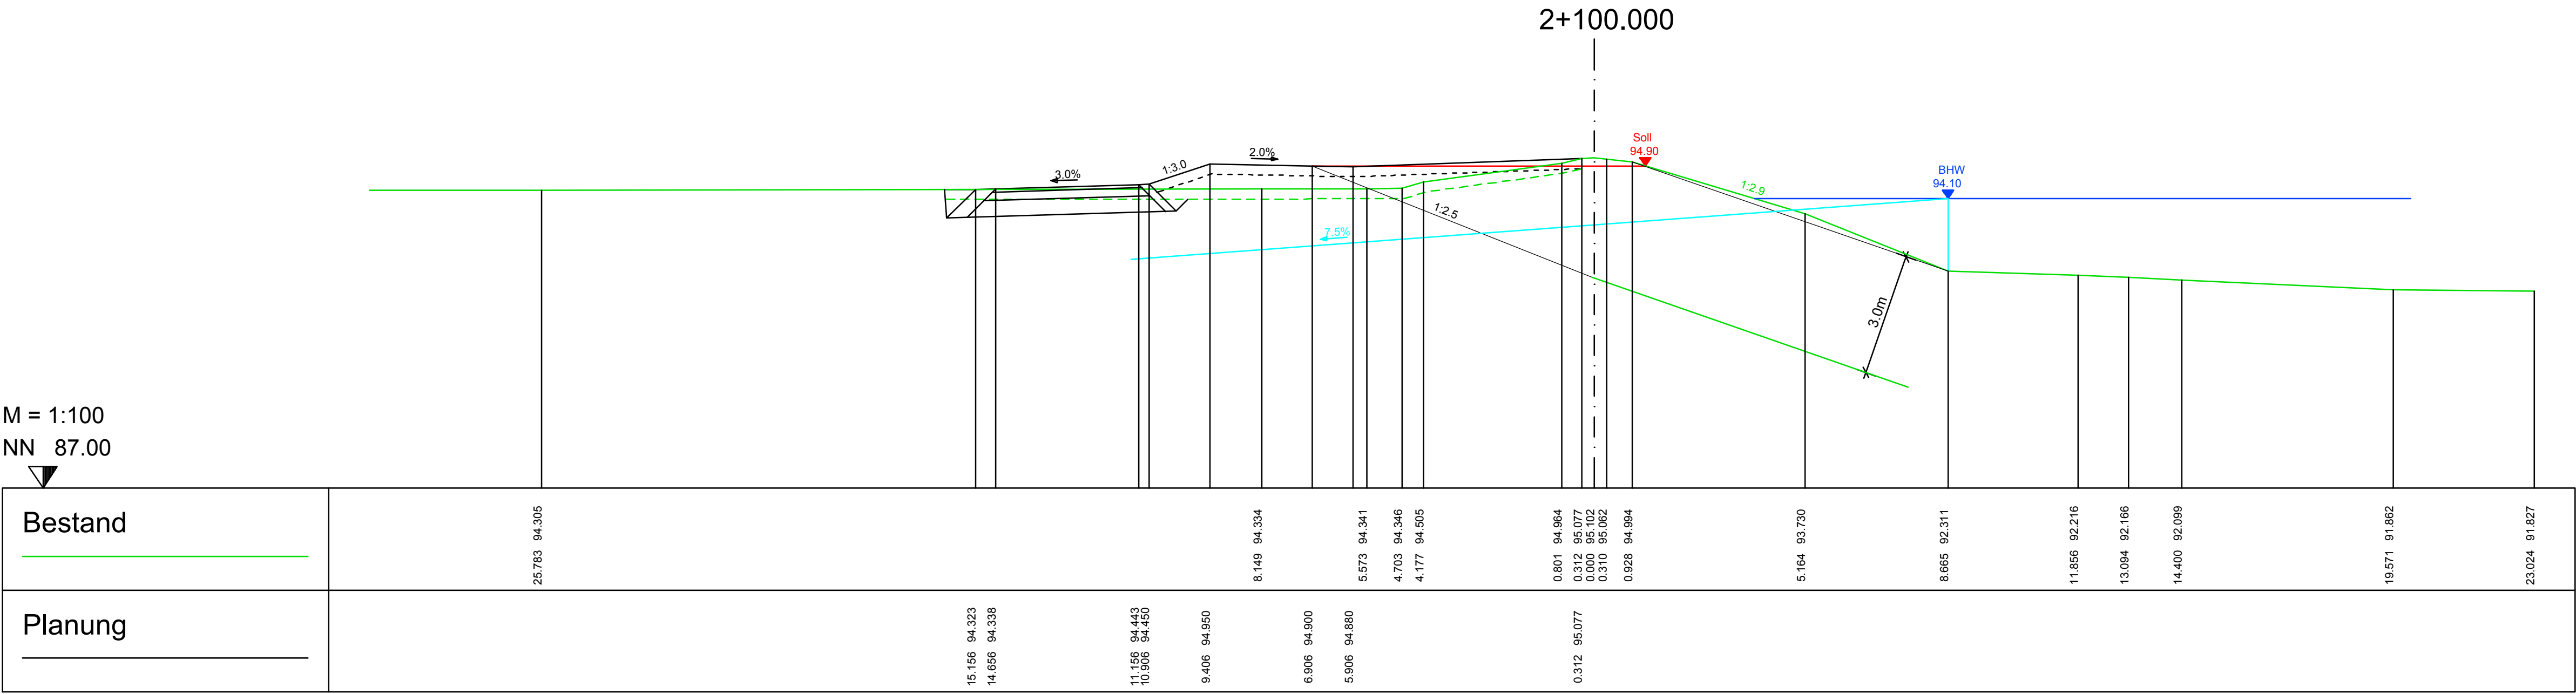

GEÄNDERT					
GEÄNDERT					
GEÄNDERT					

PLANFESTSTELLUNG

ipr Consult

INGENIEURGESELLSCHAFT BERATUNG PLANUNG BAULEITUNG ERHALTUNG WIESENSTR.58 67433 NEUSTADT
PAPPON+RIEDEL mbH WASSER ABWASSER ABFALL VERKEHR Tel 06321/870601 Fax 31081

VERBUND

CERT

ISO 9001

ipr

PROJEKT NR.:

35524

PLAN NR.:

52.14

GEWÄSSERZWECKVERBAND
REHBACH – SPEYERBACH
WASSERBAU – AUSBAU SANIERUNG
DER NÖRDLICHEN REHBACHDEICHE

AUFTRAGGEBER

QUERPROFILE
STATION 2+100 – 2+200

STAND

13.01.2017

NEUSTADT

BEARB./GEZ.

Loerke

Bundschuh

JANUAR 2017

GEPRÜFT

MASSSTAB

GESEHEN

1:100

ACAD2011 Datum: 13.1.17 Datei: 521-5225_Querprofile.dwg 96,7x59,4