
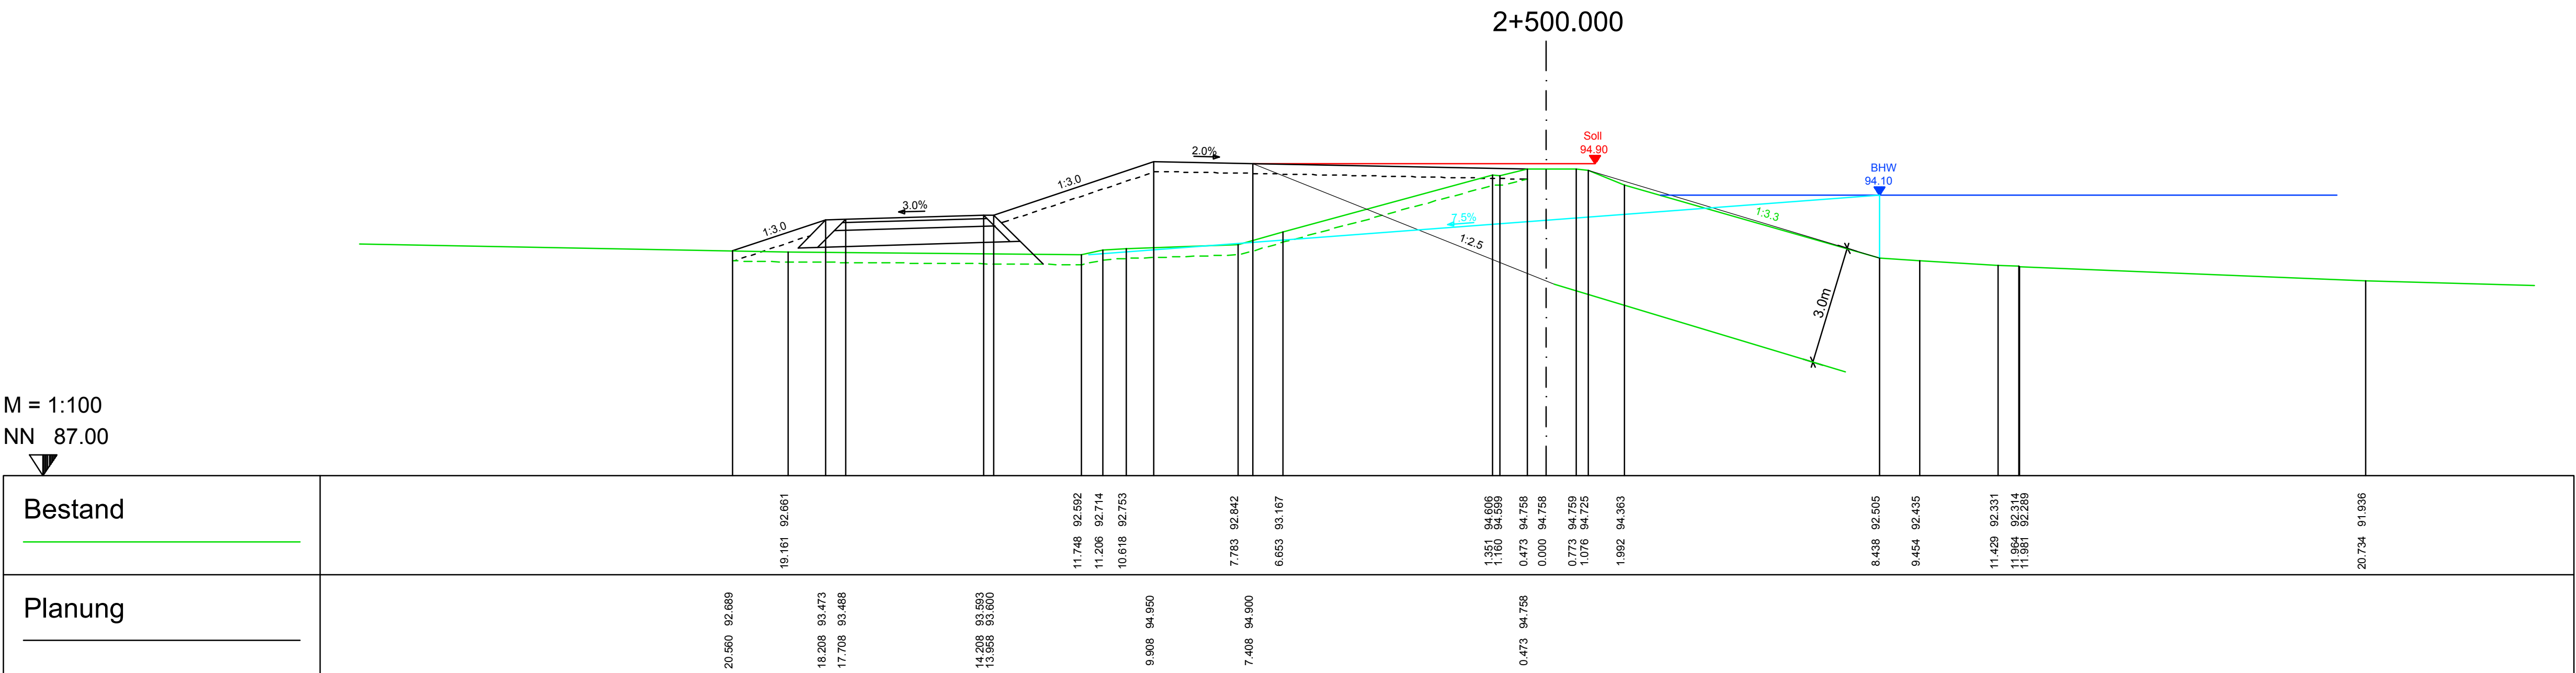
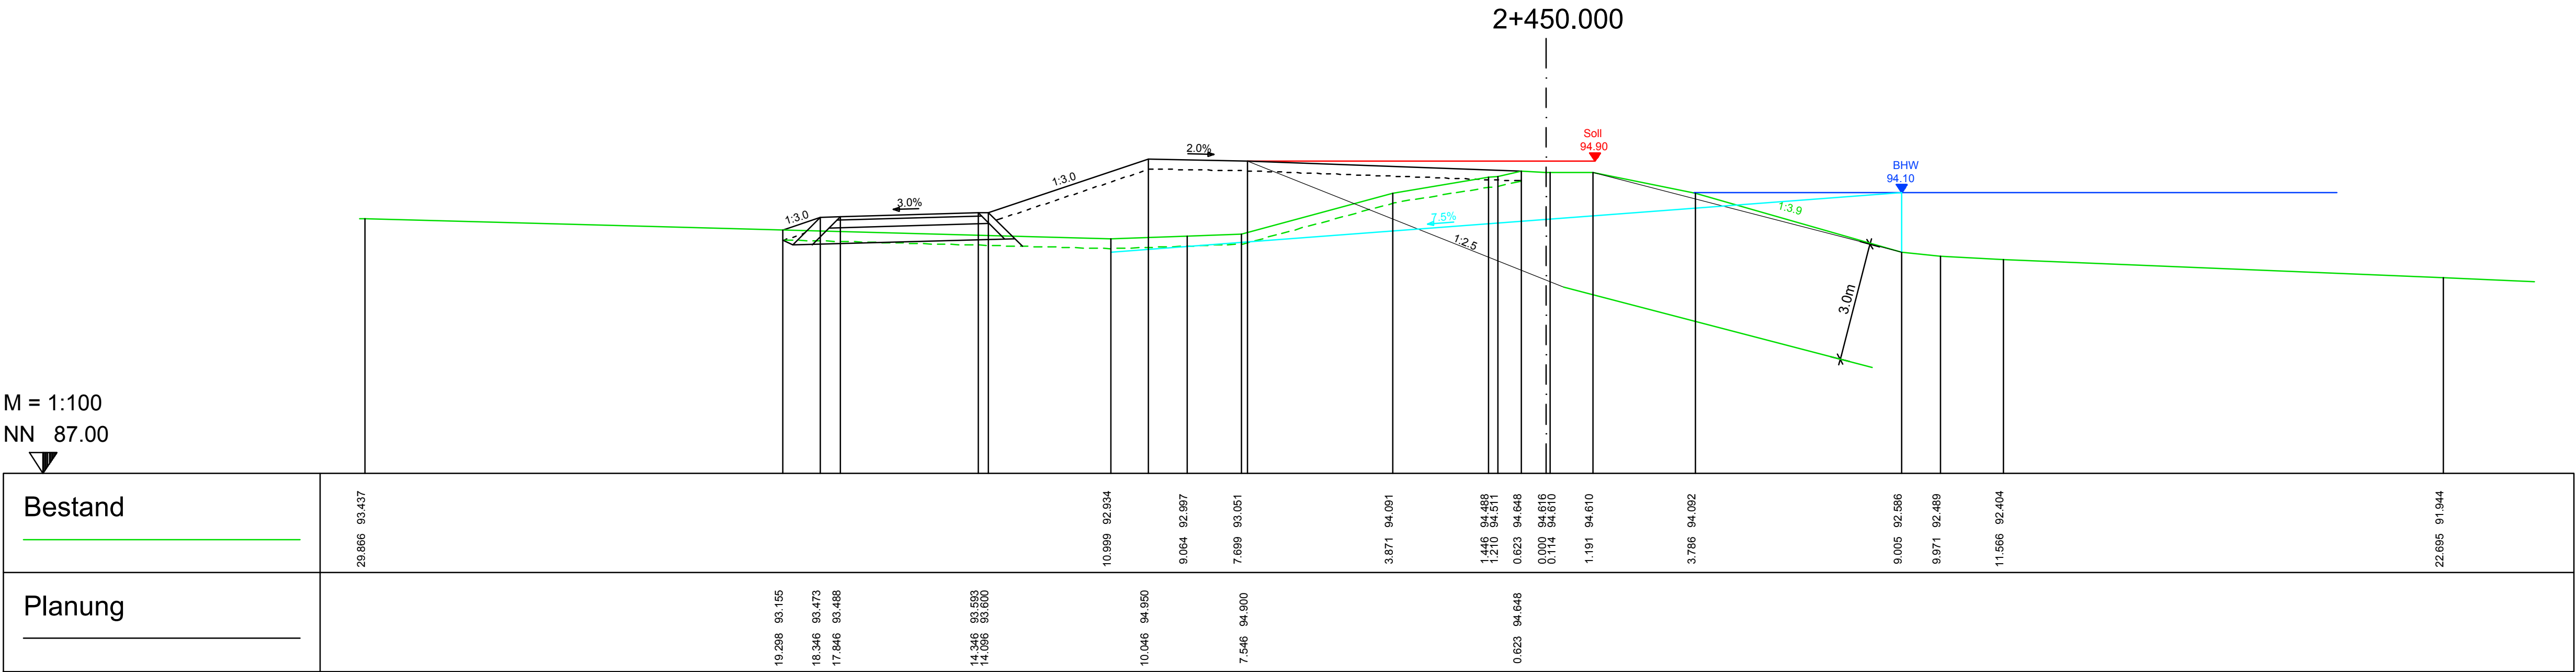


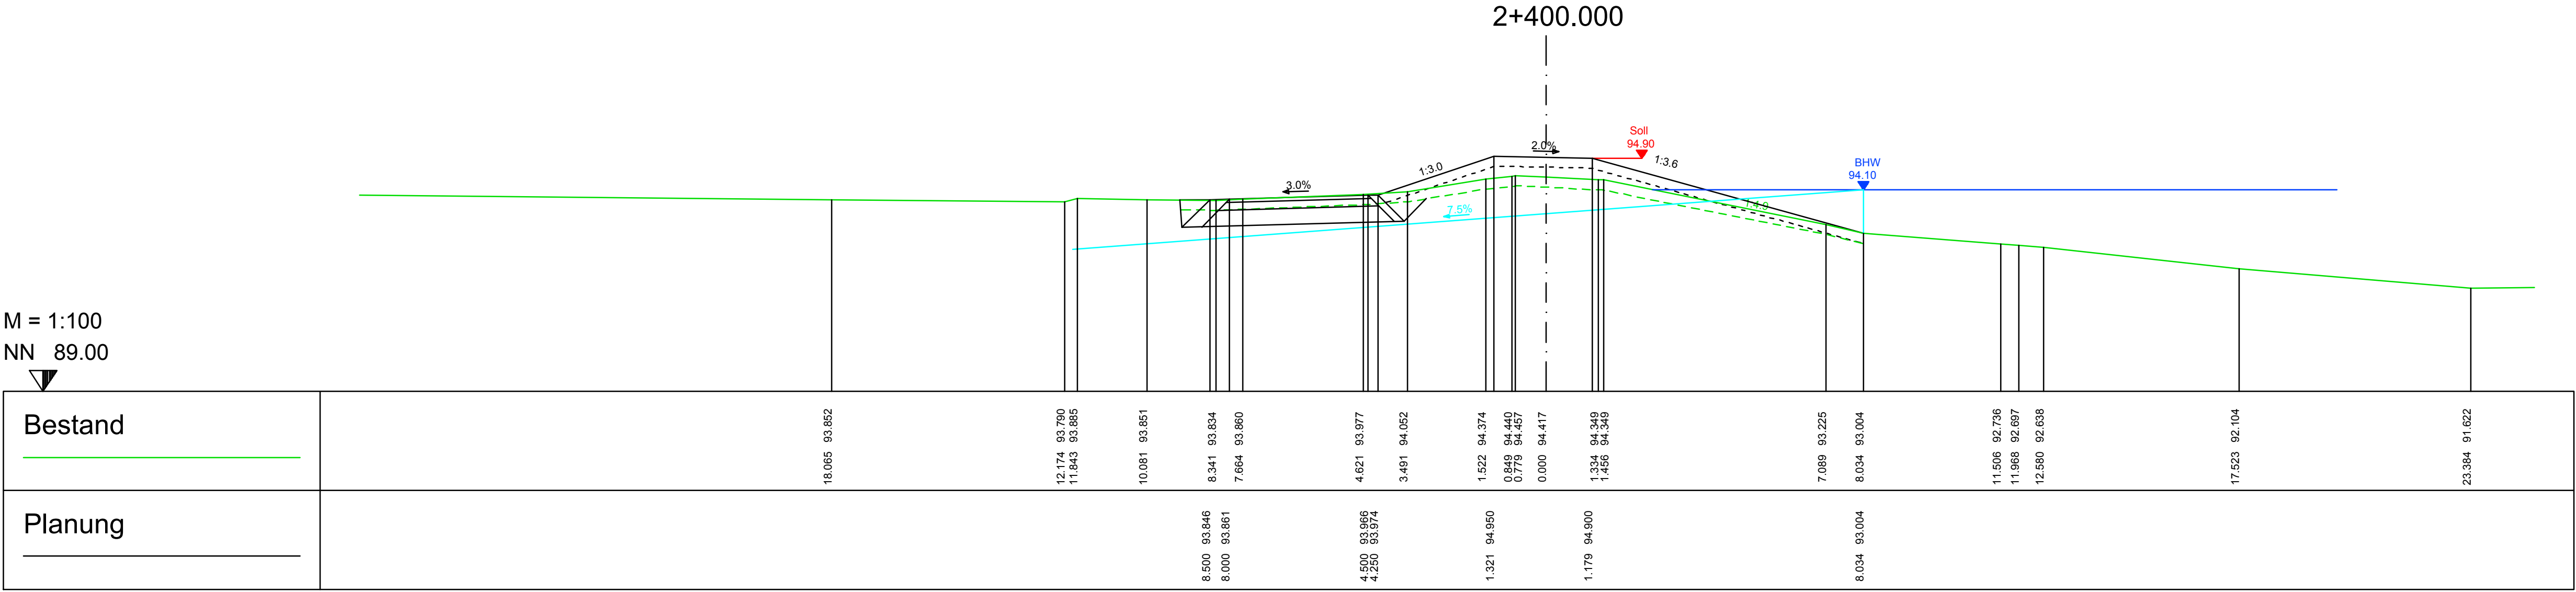

GEÄNDERT					
GEÄNDERT					
GEÄNDERT					

PLANFESTSTELLUNG

ipr Consult
INGENIEURGESELLSCHAFT BERATUNG PLANUNG BAULEITUNG ERHALTUNG WIESENSTR.58 67433 NEUSTADT
PAPPON+RIEDEL mbH WASSER ABWASSER ABFALL VERKEHR Tel 06321/870601 Fax 31081

PROJEKT NR.: 3 5 5 2 4
PLAN NR.: 5 2.16

GEWÄSSERZWECKVERBAND
REHBACH - SPEYERBACH
WASSERBAU - AUSBAU SANIERUNG
DER NÖRDLICHEN REHBACHDEICHE

QUERPROFILE
STATION 2+400 - 2+500

STAND 13.01.2017 NEUSTADT
BEARB./GEZ. Loerke Bundschuh JANUAR 2017
GEPRÜFT GESEHEN MASSSTAB 1:100

AUFTRAGGEBER

ACAD2011 Datum: 13.1.17 Datei: 521-5225_Querprofile.dwg 96.7x59.4