
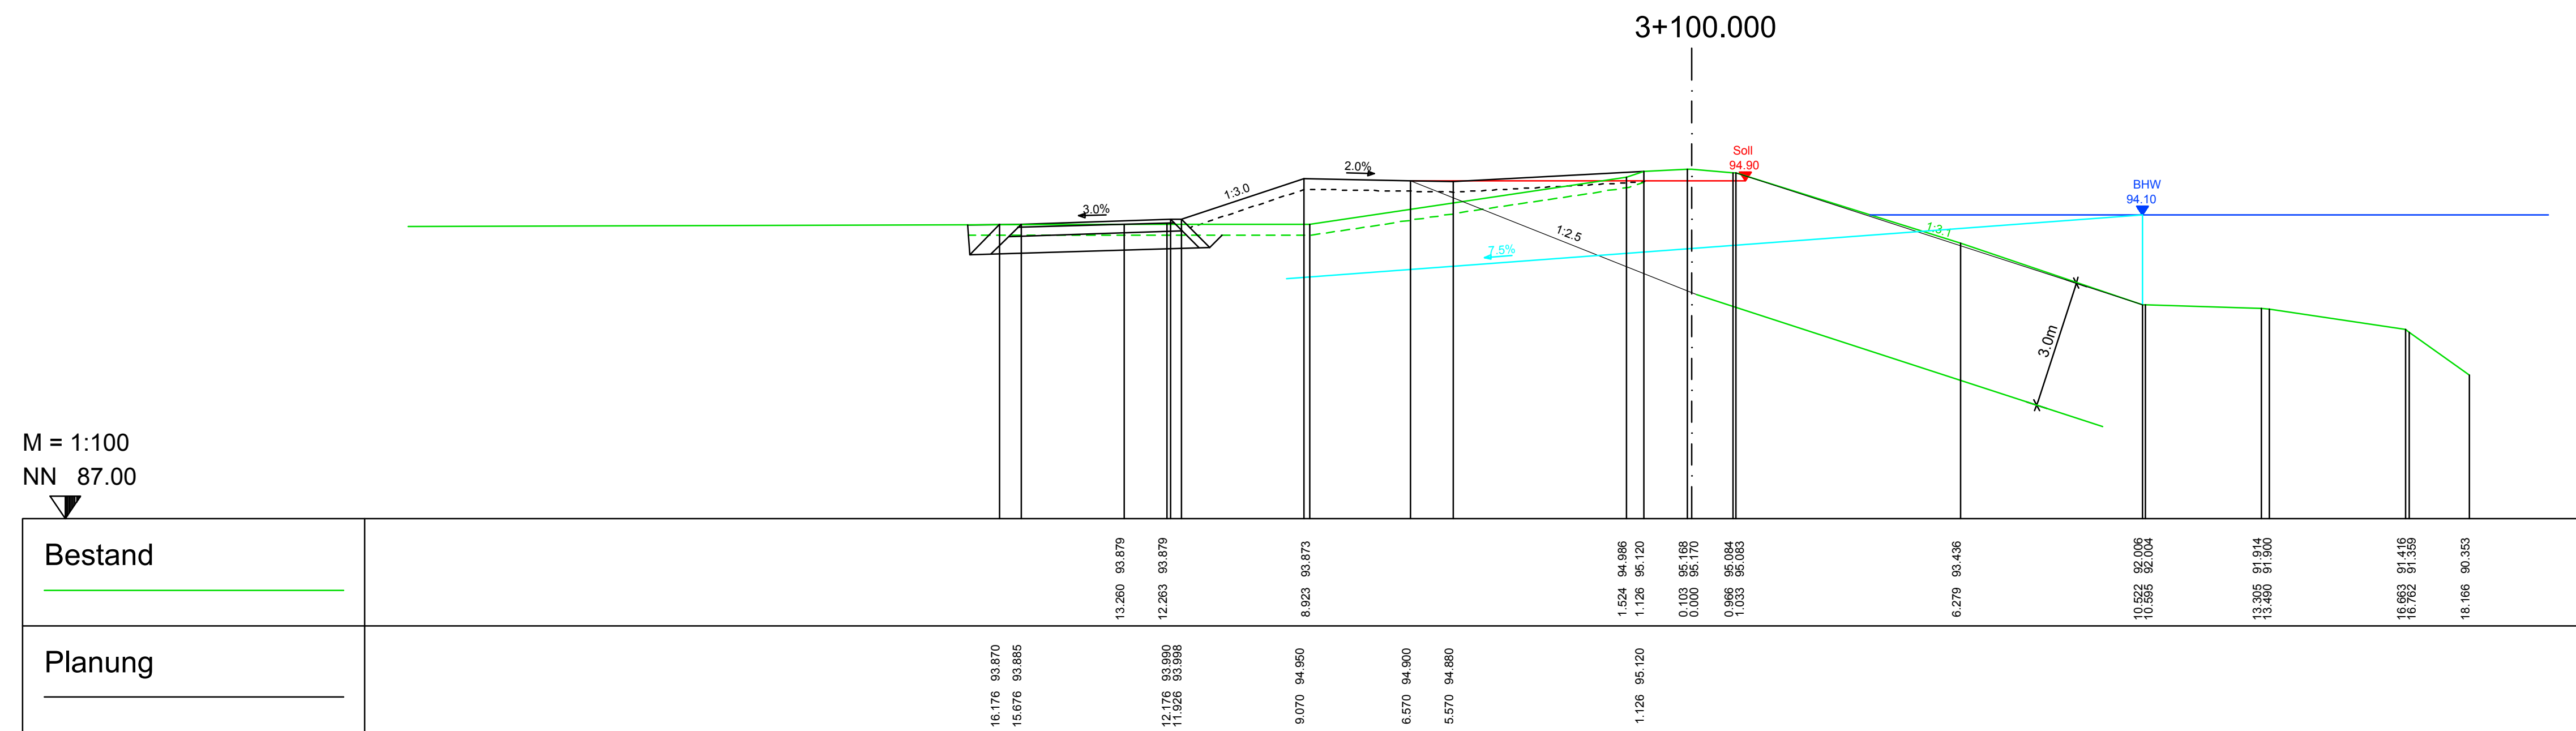
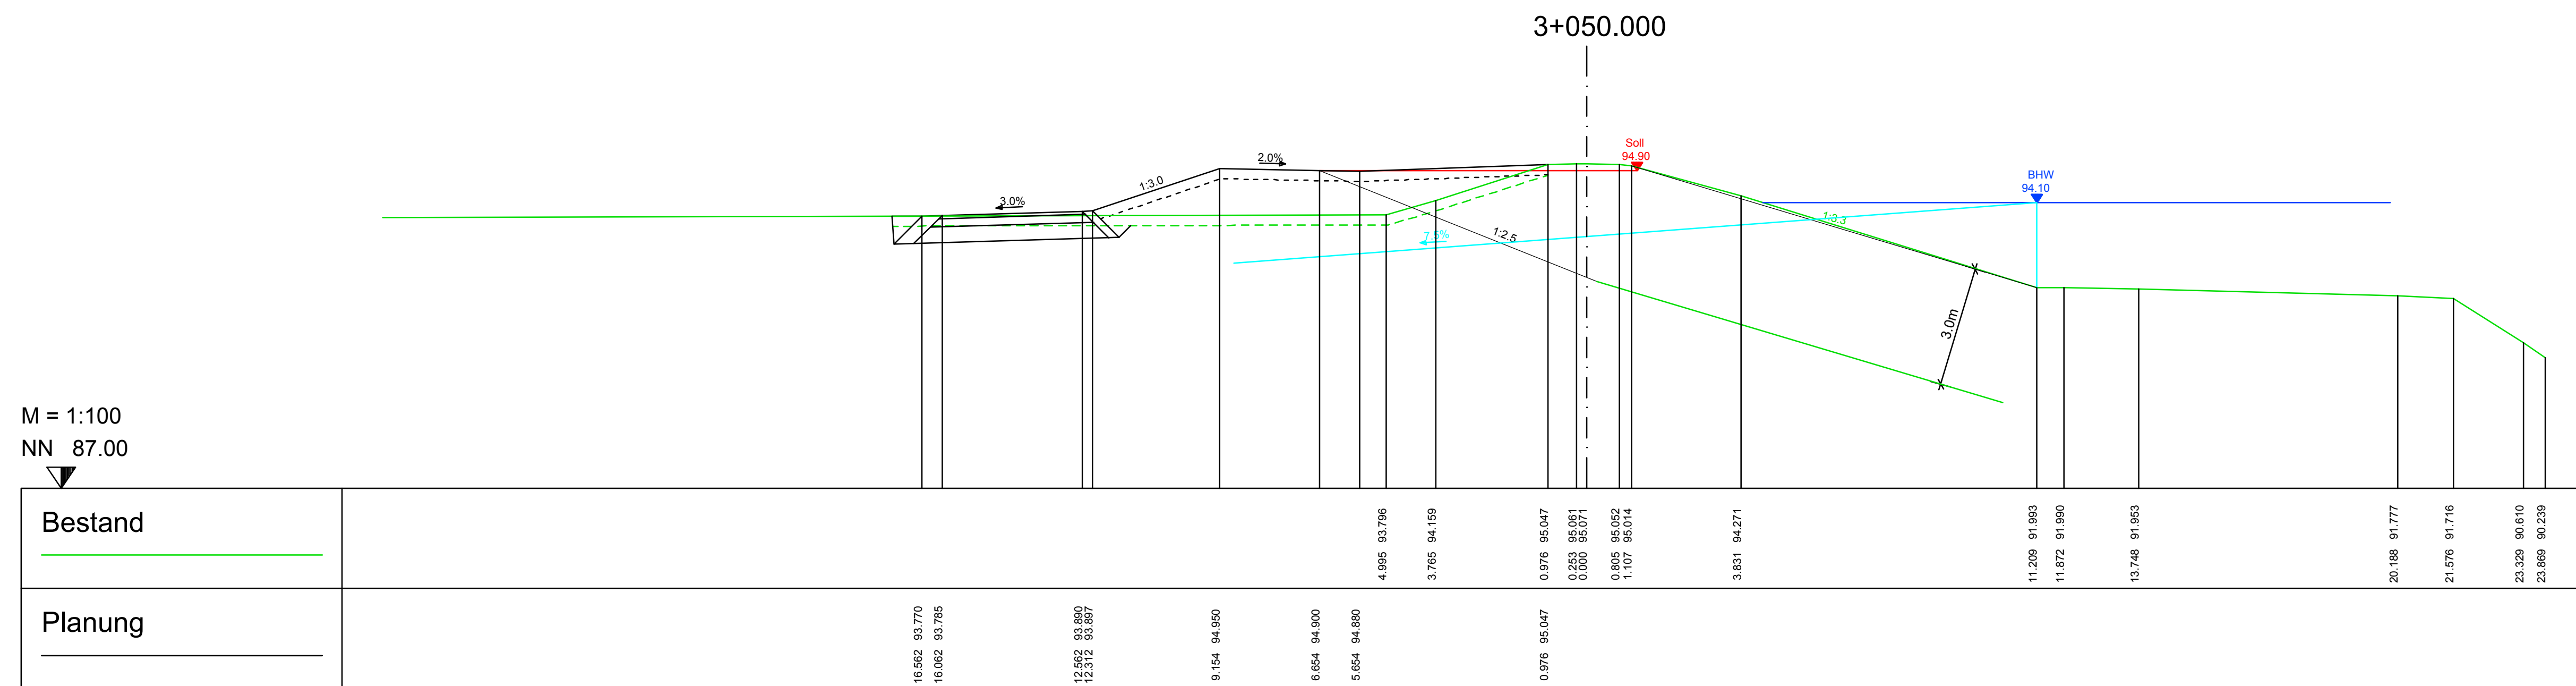


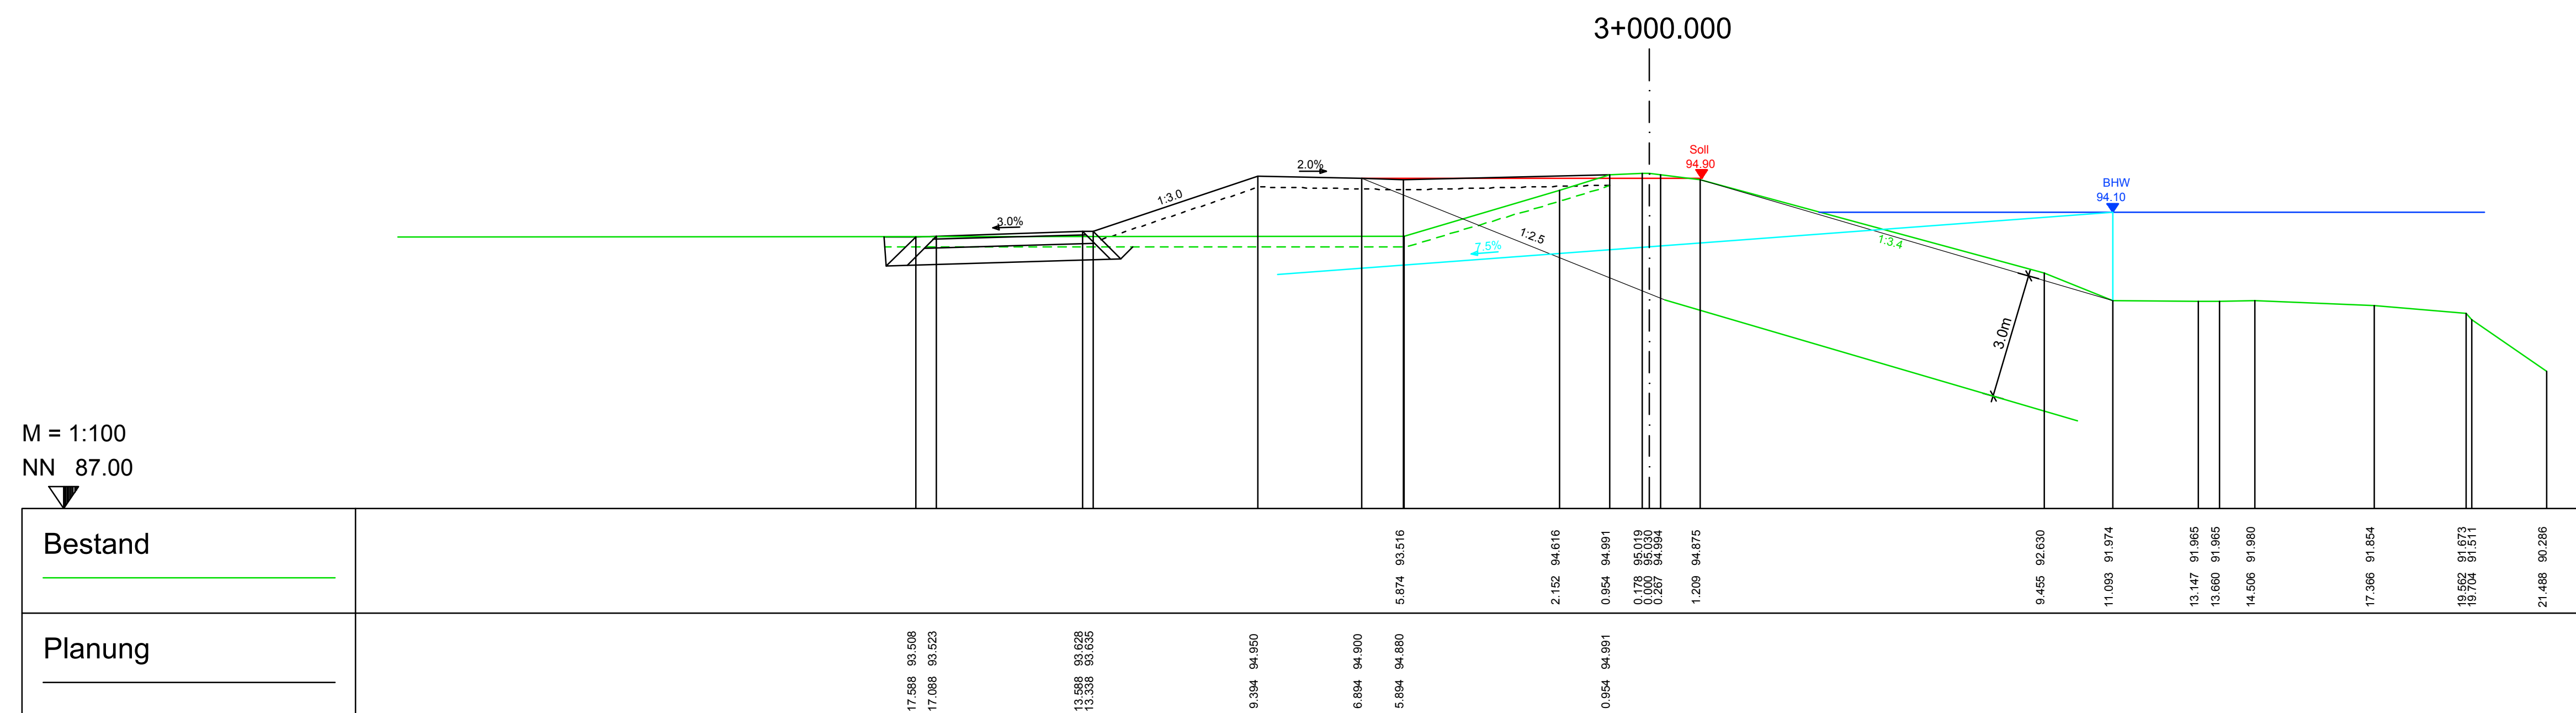

GEÄNDERT			
GEÄNDERT			
GEÄNDERT			

PLANFESTSTELLUNG

<