



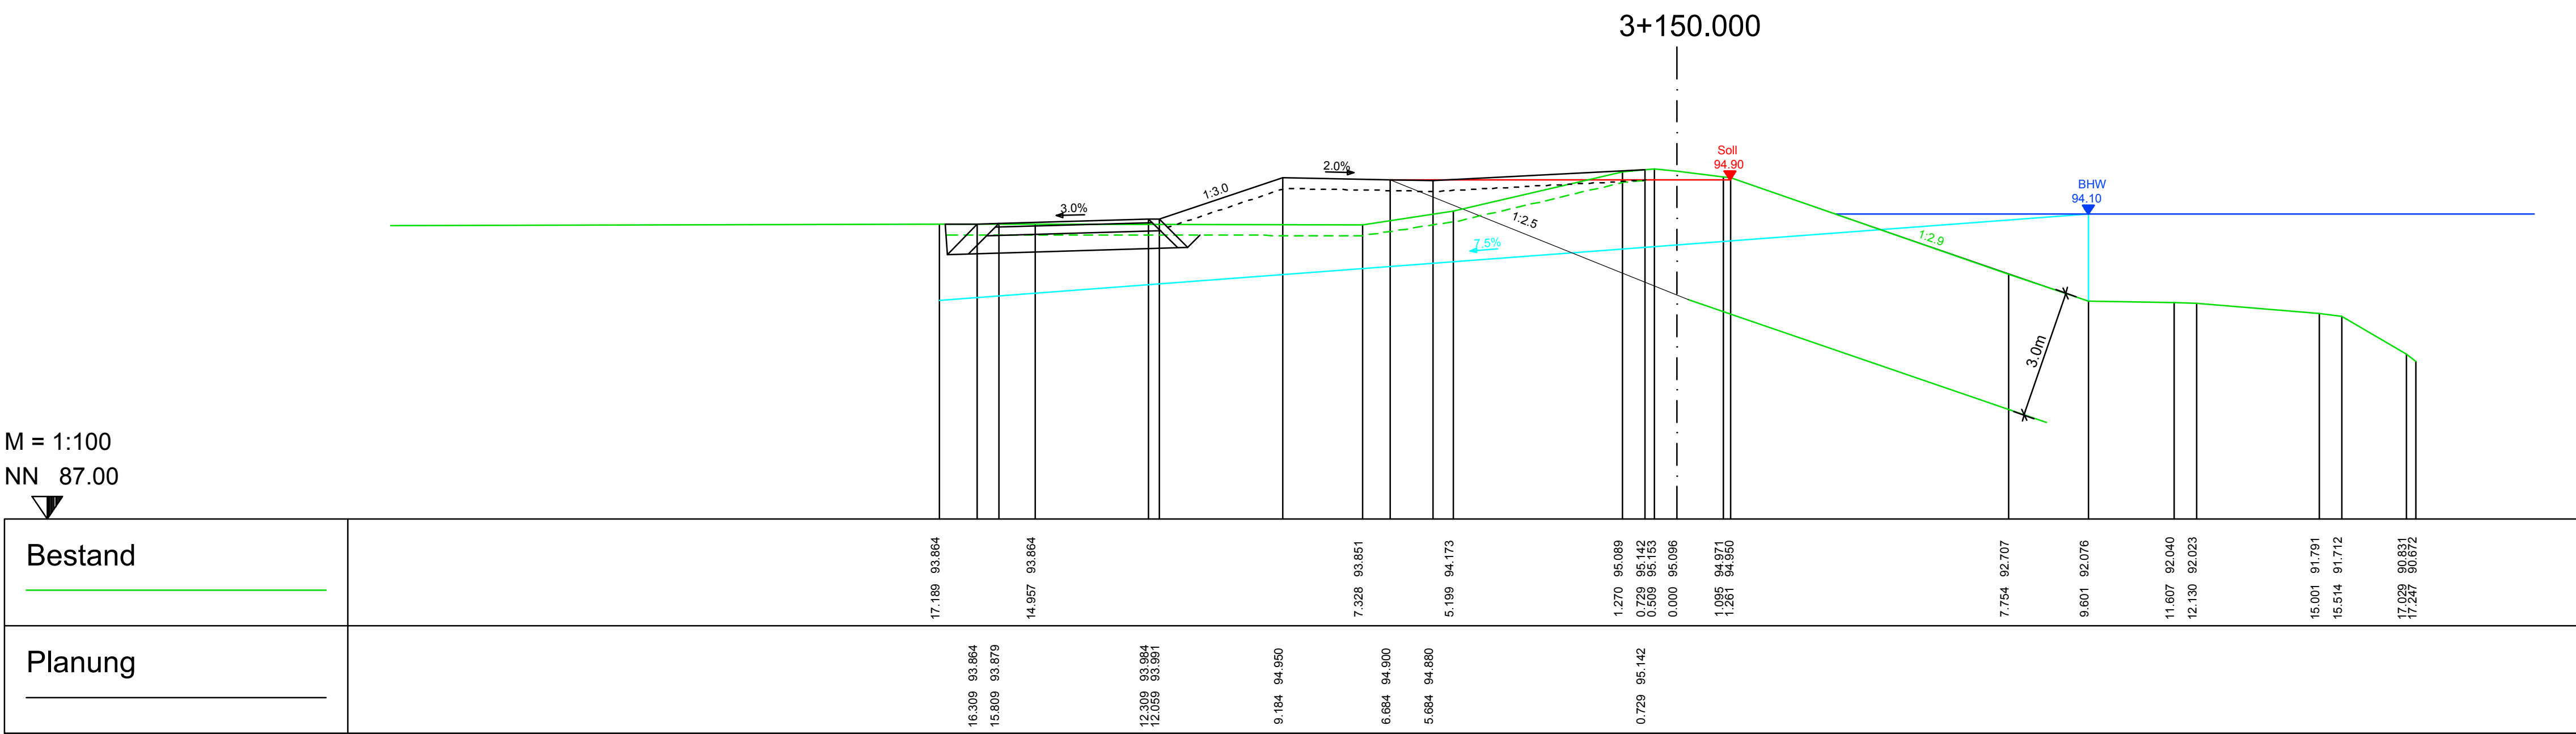


M = 1:100
NN 87.00

Bestand	17.189 93.864 14.957 93.864 7.328 93.851 5.189 94.173 1.270 95.089 0.729 95.142 0.000 95.096 1.205 94.871 1.201 94.950
Planung	16.309 93.864 15.809 93.879 12.309 93.984 12.029 93.951 9.184 94.950 6.884 94.900 5.884 94.880 0.729 95.142

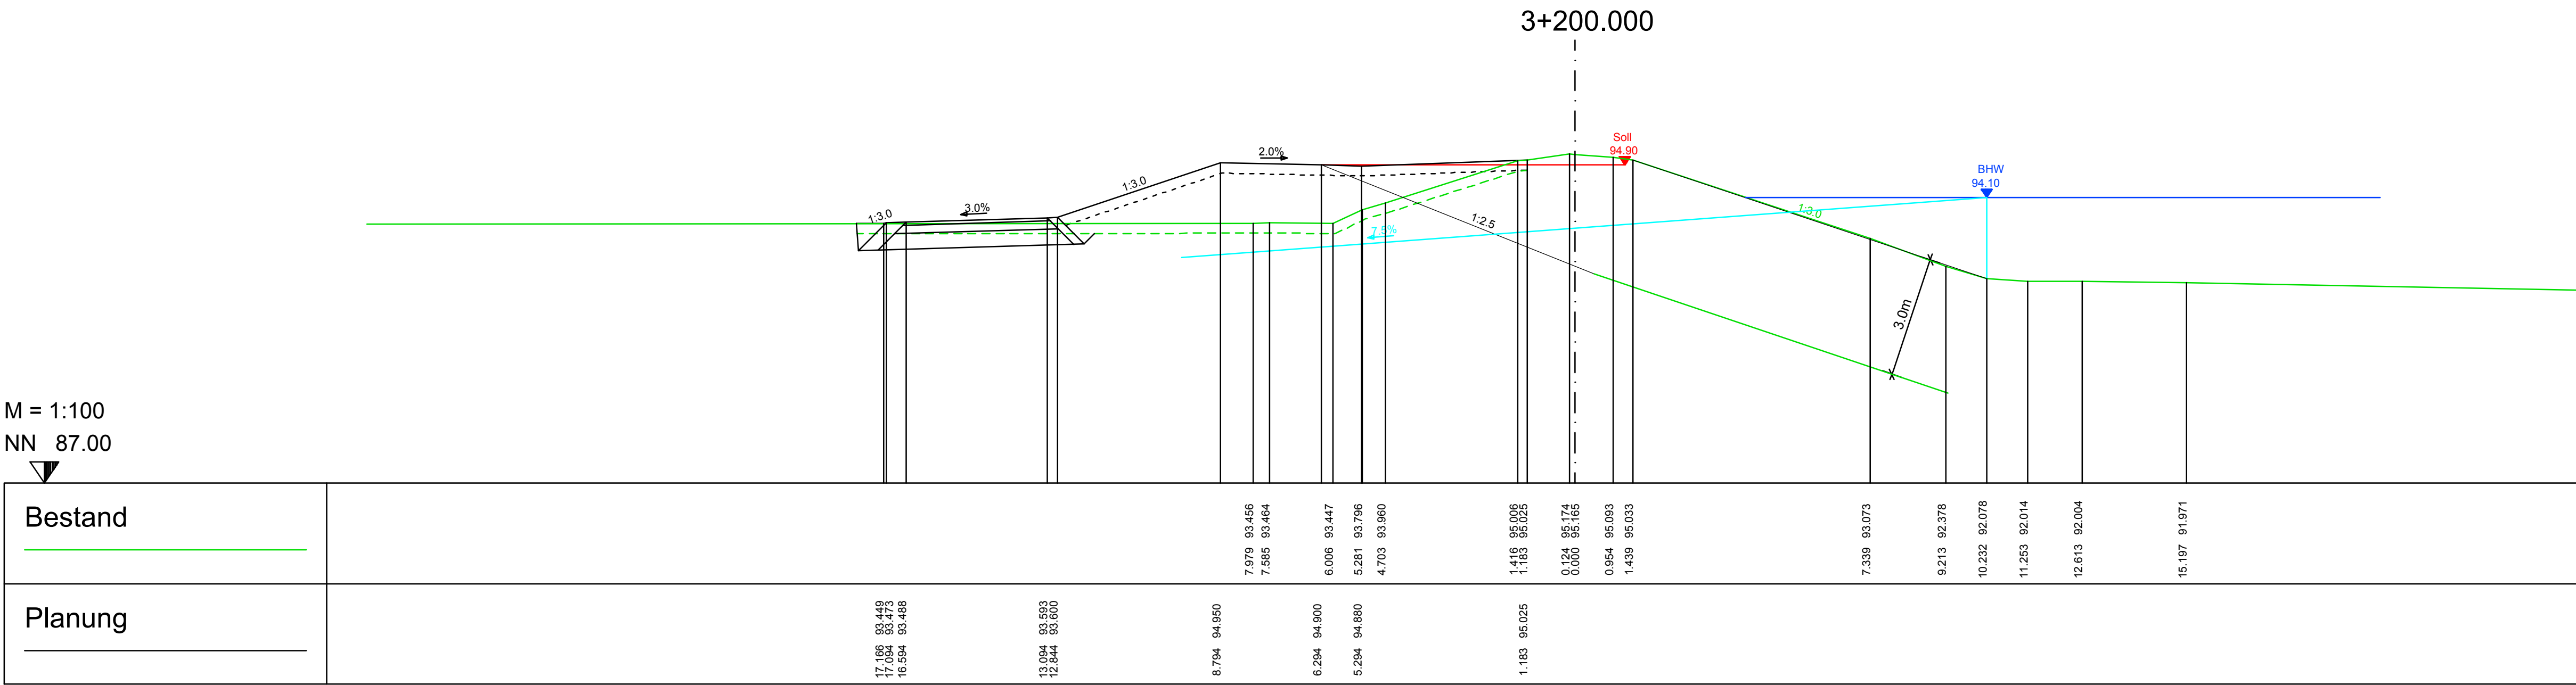

M = 1:100
NN 87.00

Bestand	17.189 93.449 16.894 93.488 13.094 93.593 12.844 93.600 8.794 94.950 7.979 93.456 7.585 93.454 6.006 93.447 5.281 93.795 4.703 93.960 1.416 95.005 1.183 95.025 0.024 95.174 0.000 95.165 0.954 95.093 1.439 95.033 7.339 93.073 9.213 92.376 10.232 92.078 11.253 92.014 12.813 92.004 15.197 91.971
Planung	17.189 93.449 16.894 93.488 13.094 93.593 12.844 93.600 8.794 94.950 7.979 93.456 7.585 93.454 6.006 93.447 5.281 93.795 4.703 93.960 1.416 95.005 1.183 95.025 0.024 95.174 0.000 95.165 0.954 95.093 1.439 95.033 7.339 93.073 9.213 92.376 10.232 92.078 11.253 92.014 12.813 92.004 15.197 91.971

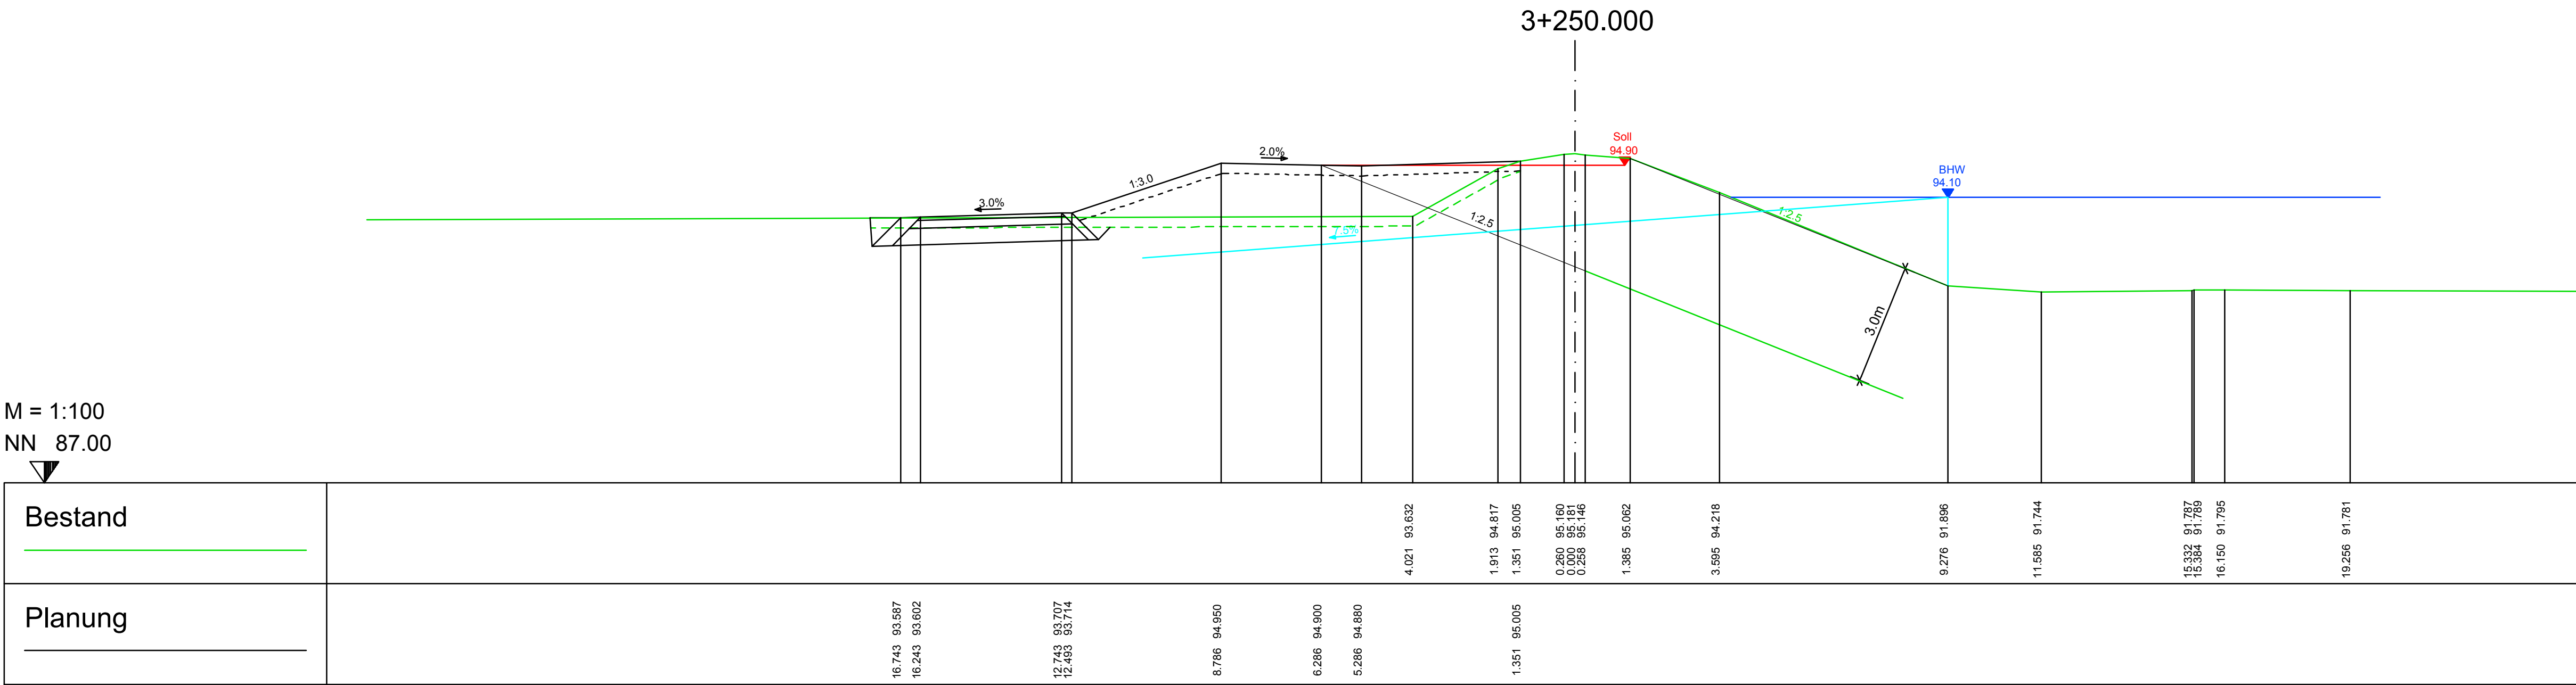

M = 1:100
NN 87.00

Bestand	16.743 93.587 16.243 93.602 12.743 93.707 12.483 93.714 8.788 94.950 6.288 94.900 5.288 94.880 4.021 93.632 1.913 94.817 1.351 95.005 0.800 95.180 0.258 95.146 1.385 95.062 3.595 94.218 9.276 91.896 11.585 91.744 15.332 91.787 16.150 91.795 19.266 91.761
Planung	16.743 93.587 16.243 93.602 12.743 93.707 12.483 93.714 8.788 94.950 6.288 94.900 5.288 94.880 4.021 93.632 1.913 94.817 1.351 95.005 0.800 95.180 0.258 95.146 1.385 95.062 3.595 94.218 9.276 91.896 11.585 91.744 15.332 91.787 16.150 91.795 19.266 91.761

GEÄNDERT					
GEÄNDERT					
GEÄNDERT					

PLANFESTSTELLUNG

ipr Consult

INGENIEURGESELLSCHAFT BERATUNG PLANUNG BAULEITUNG ERHALTUNG WIESENSTR.58 67433 NEUSTADT
PAPPON+RIEDEL mbH WASSER ABWASSER ABFALL VERKEHR Tel 06321/870601 Fax 31081

PROJEKT NR.:	3	5	5	2	4
PLAN NR.:	5 2.21				
	1	INDEX			

QUERPROFILE STATION 3+150 – 3+250

STAND	13.01.2017		NEUSTADT
BEARB./GEZ.	Loerke	Bundschuh	JANUAR 2017
GEPRÜFT			MASSSTAB
GESEHEN			1:100

AUFTRAGGEBER

ACAD2011 Datum: 13.1.17 Datei: 521-5225_Querprofile.dwg 96.7x59.4