



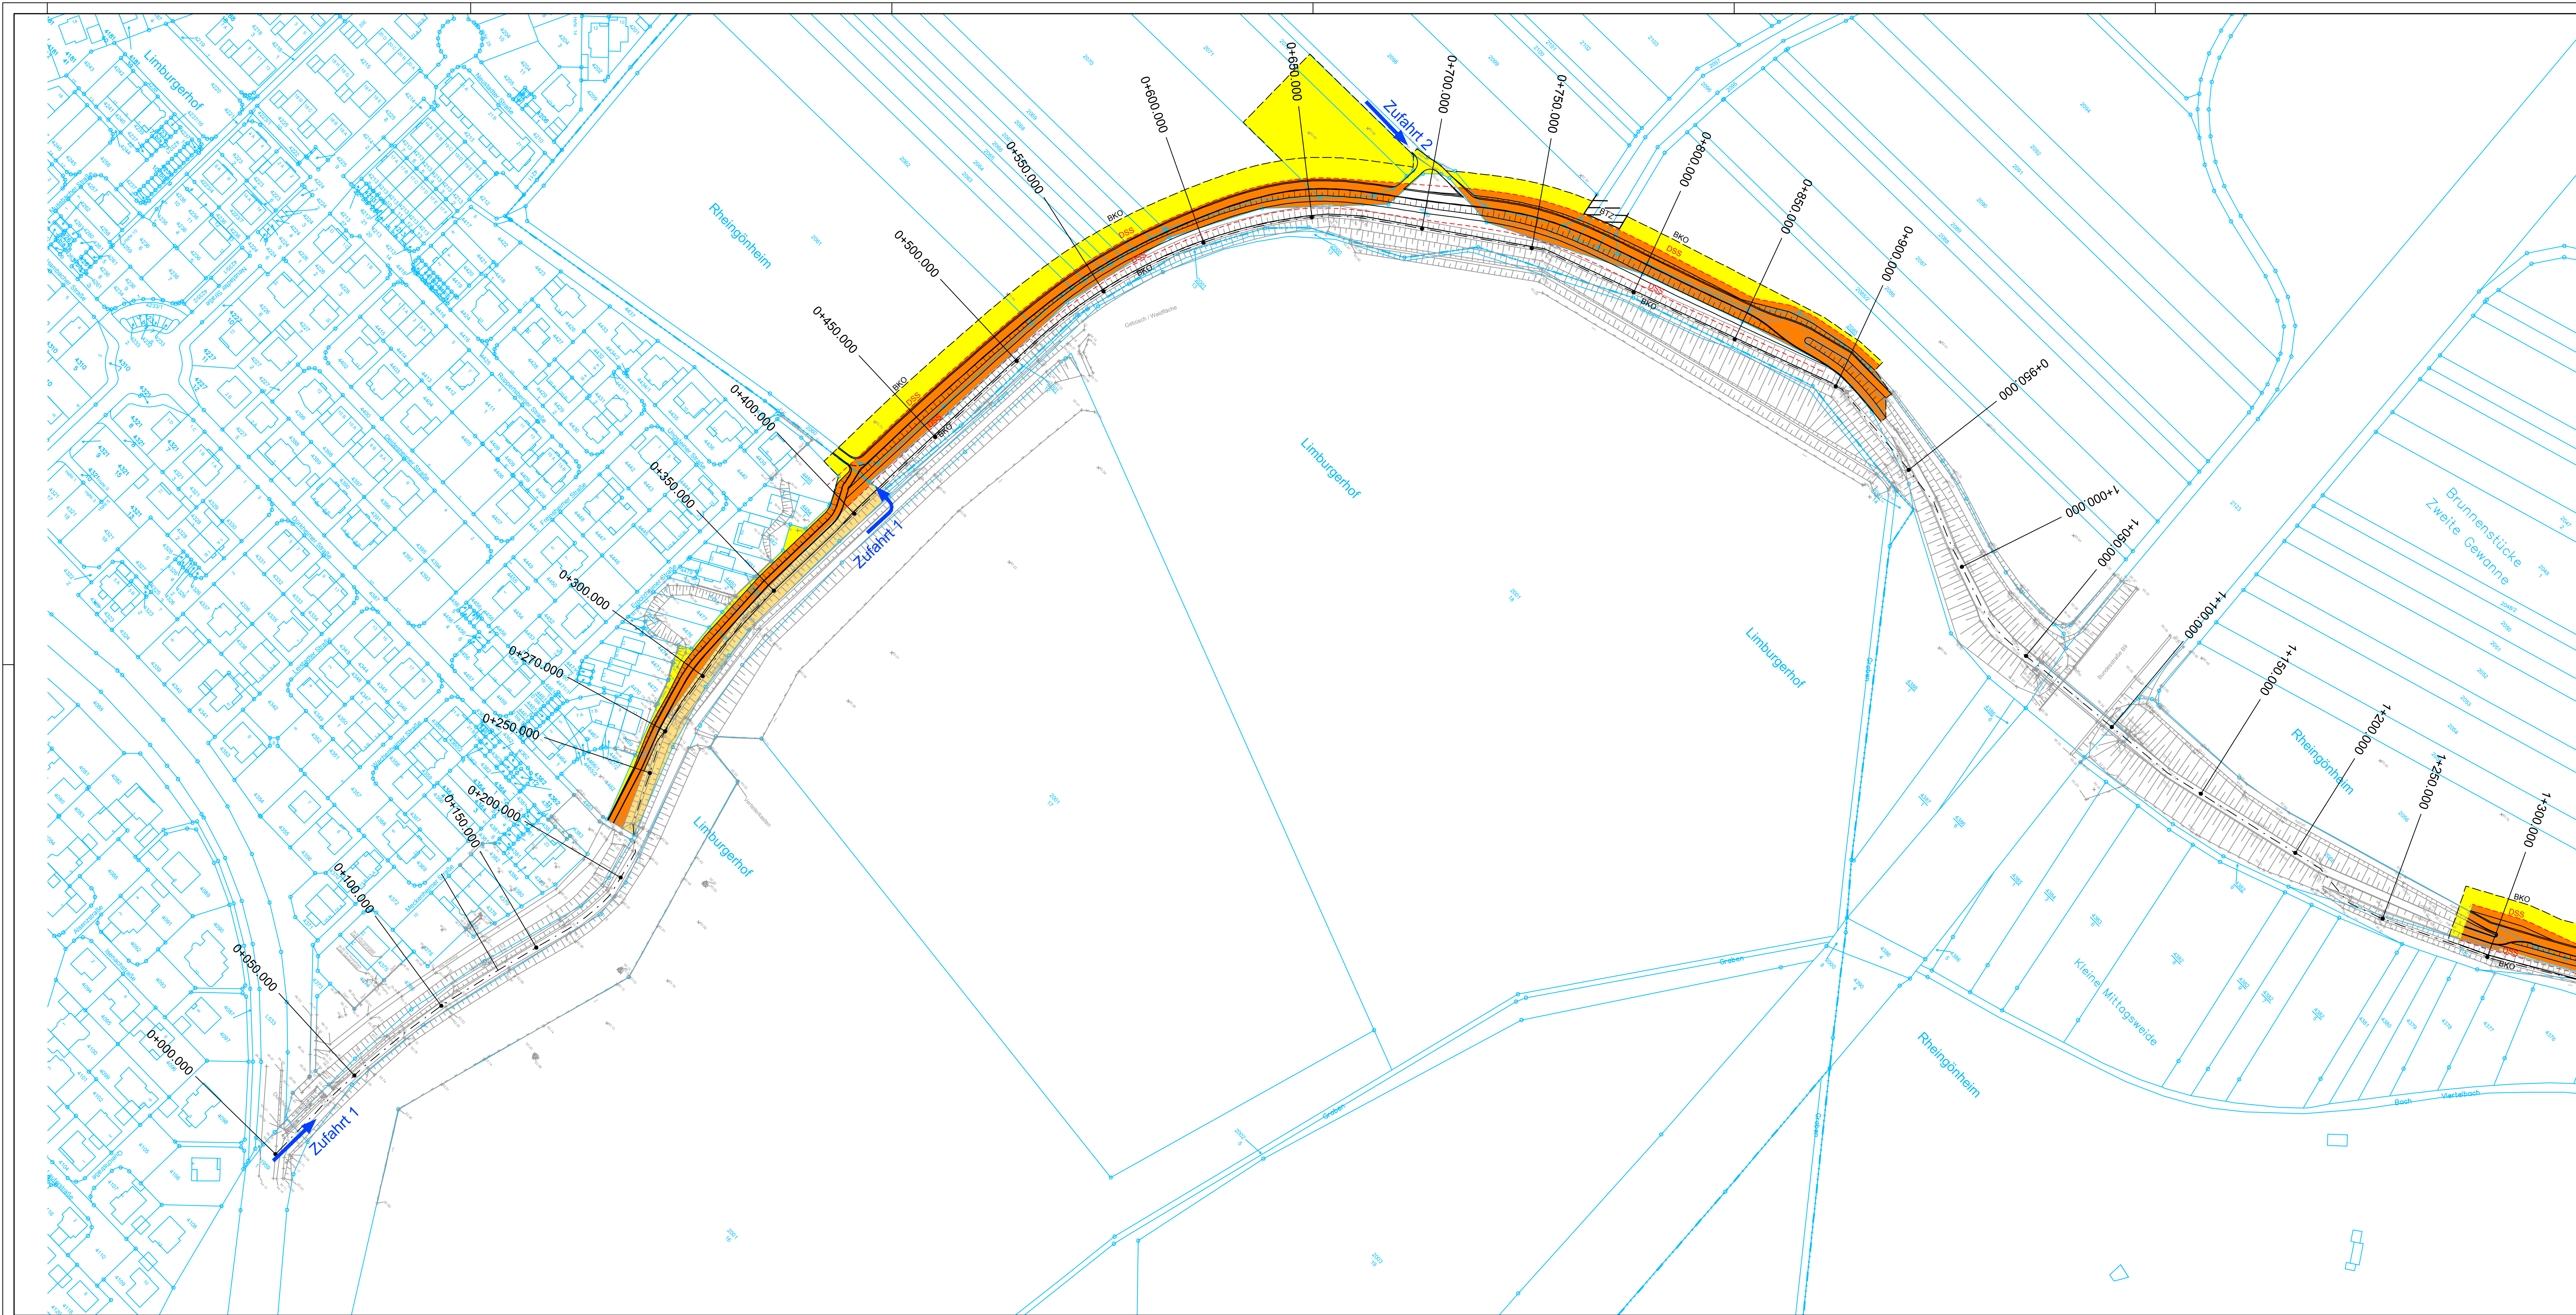

Zeichenerklärung	
	Gemarkungsgrenze
	Flurstücksgrenze
	Vermessung
	best. Erdkabel (NS)
	best. Freileitung (NS)
	best. Freileitung (HS)
	best. Wasserleitung
	best. Gasleitung
	best. Telekom
	Feldberegnungsbrunnen

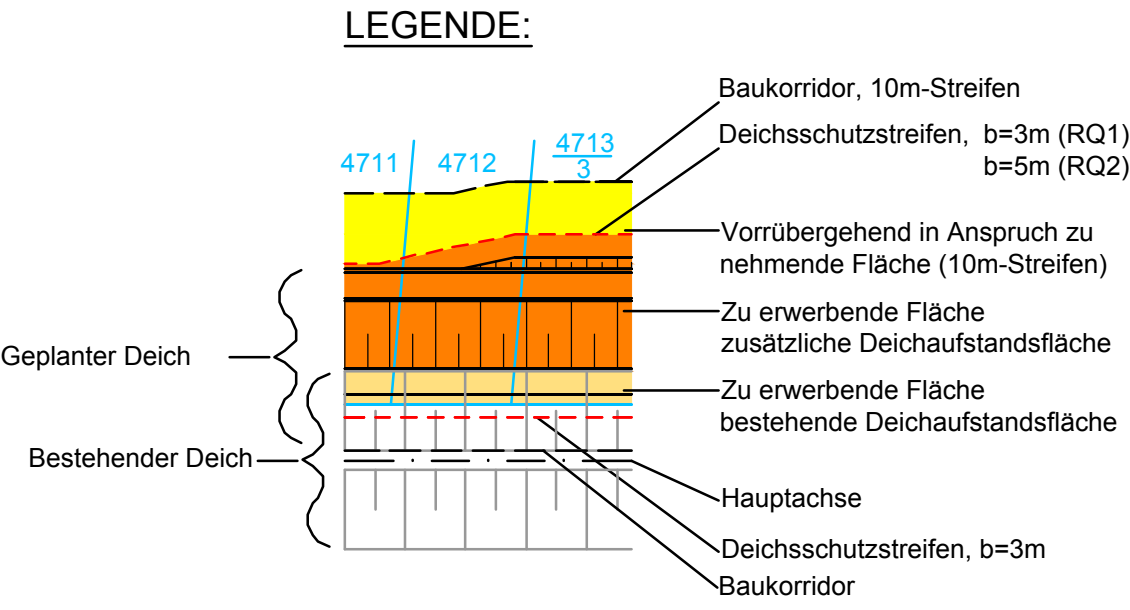

GEÄNDERT			
GEÄNDERT			
GEÄNDERT			
PLANFESTSTELLUNG			
ipr Consult			
INGENIEURGESELLSCHAFT BERATUNG PLANUNG BAULEITUNG ERHALTUNG		WIESENSTR.58 67433 NEUSTADT	
PAPPON-RIEDEL mbH WASSER ABWASSER ABFALL VERKEHR		Tel 06321/870601 Fax 31081	
GEWÄSSERZWECKVERBAND REHBACH – SPEYERBACH WASSERBAU – AUSBAU SANIERUNG DER NÖRDLICHEN REHBACHDEICHE		PROJEKT NR.:	3 5 5 2 4
		PLAN NR.:	6 1.1
			1 INDEX
LAGEPLAN GRUNDERWERB STATION 0+000 – 1+250		AUFTRAGGEBER	
STAND	13.01.2017	NEUSTADT	
BEARB./GEZ.	Loerke Bundschuh	JANUAR 2017	
GEPRÜFT		MASSSTAB	
GESEHEN		1 : 1000	
ACAD2011	Datum: 13.1.17 Datei: 611-614_GrundeErwerb.dwg 134,5x59,8		