



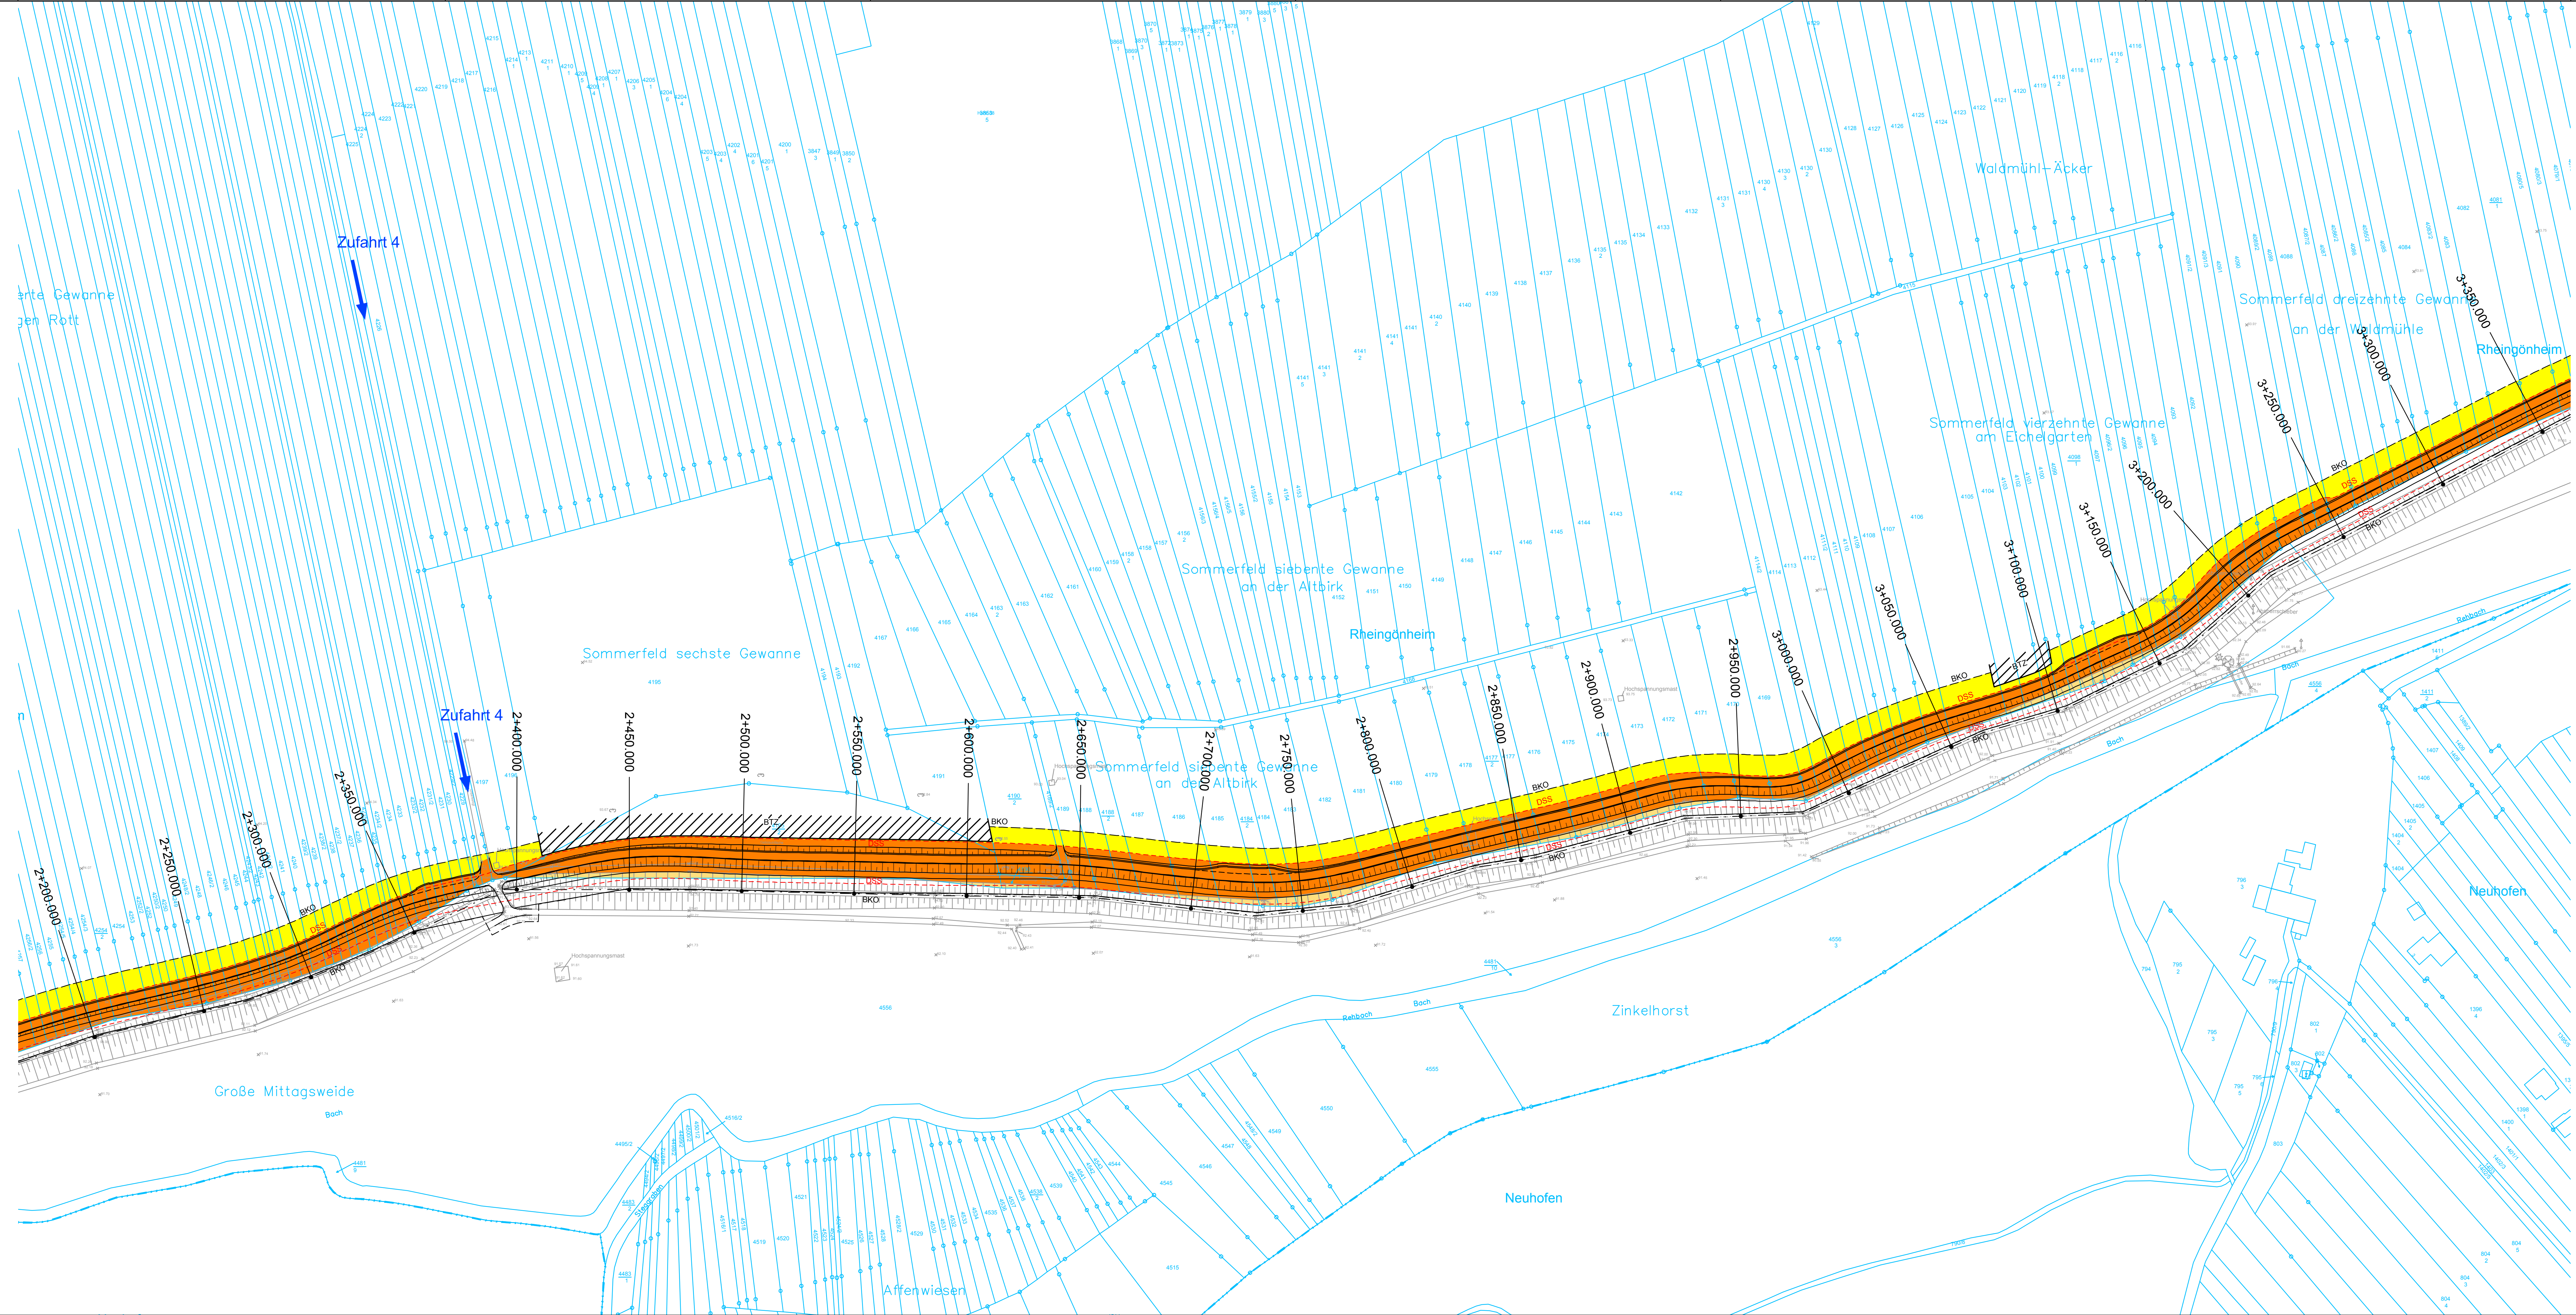

Zeichenerklärung	
	Gemarkungsgrenze
	Flurstücksgrenze
	Vermessung
	best. Erdkabel (NS)
	best. Freileitung (NS)
	best. Freileitung (HS)
	best. Wasserleitung
	best. Gasleitung
	best. Telekom
	Feldberegnungsbrunnen

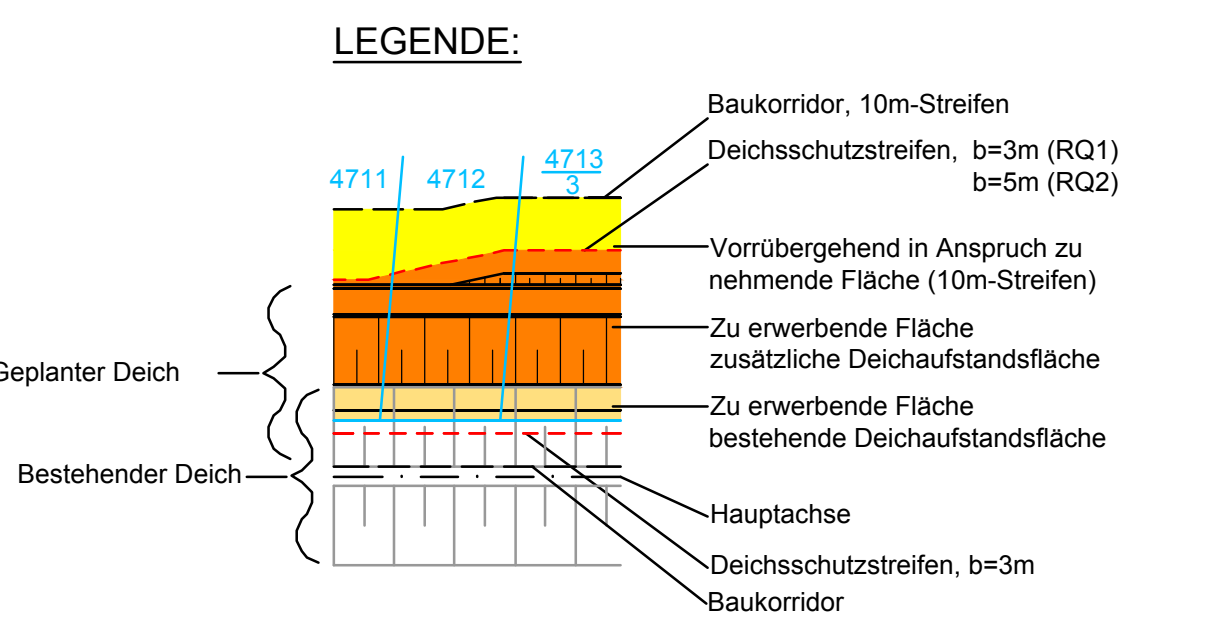

GEÄNDERT			
GEÄNDERT			
GEÄNDERT			
PLANFESTSTELLUNG			
ipr Consult			
INGENIEURGESELLSCHAFT mbH BERATUNG PLANUNG BAULEITUNG ERHALTUNG WIESENSTR. 58 67433 NEUSTADT PAPPON-RIEDEL mbH WASSER ABWASSER ABFALL VERKEHR Tel 06321/870601 Fax 31081			
GEWÄSSERZWECKVERBAND REHBACH – SPEYERBACH		PROJEKT NR.:	3 5 5 2 4
WASSERBAU – AUSBAU SANIERUNG DER NÖRDLICHEN REHBACHDEICHE		PLAN NR.:	6 1.3
LAGEPLAN GRUNDERWERB STATION 2+200 – 3+350		AUFTRAGGEBER	
STAND	13.01.2017	NEUSTADT	
BEARB./GEZ.	Loerke	Bundschuh	JANUAR 2017
GEPRÜFT			MASSSTAB
GEGEHEN			1 : 1000
ACA2011 Datum: 13.1.17 Datei: 611-614_GrundeErwerb.dwg 134,5x59,8			