


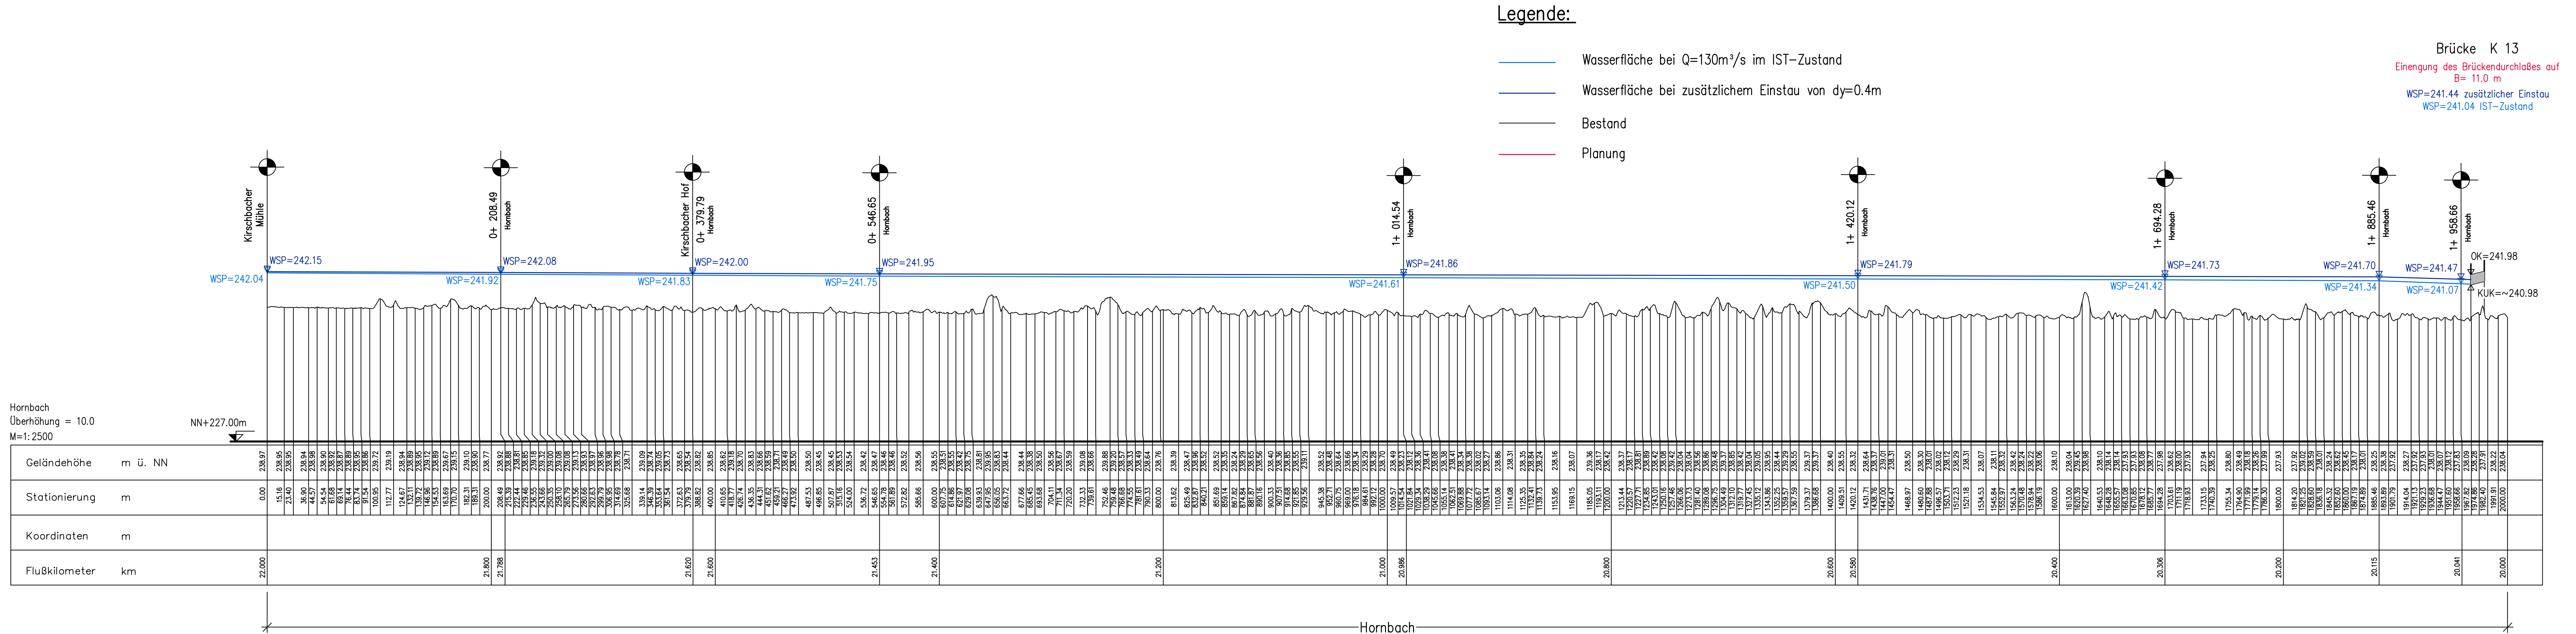

Tabellen zur Wasserspiegellage

aus dem Entwurf des "Institut für Wasser und Gewässerentwicklung":

Begleitende Untersuchungen zur Umsetzung der Hochwasserschutzmaßnahmen der Stadt Hornbach und der Gemeinde Althornbach (Pfalz)

Abbildung 6-1: Wasserspiegellage IST-Zustand / Ausführungsvorschlag (MQ - HQ₅)

Abbildung 6-2: Wasserspiegellage IST-Zustand / Ausführungsvorschlag (HW1997 - Q = 200 m³/s)

Planlauf/Verteilung

EMPFÄNGER	Datum	Anzahl Plot dig
Nr.	Gegenstand der Änderung	Datum Zeichen

Planungsstand:

Vorplanung

Entwurfsplanung

Genehmigungsplanung

Ausführungsplanung

Datum

X

Januar 2024

Erarbeitung des Hochwasserschutzkonzeptes Hornbach

Universität Karlsruhe (TH)

Institut für Wasser und Gewässerentwicklung

Forschungsuniversität · gegründet 1825

Bereich Wasserwirtschaft und Kulturtechnik

Prof. Dr.-Ing. Dr. h.c. mult. Franz Neumann

WG

Detailplanung der Hochwasserschutzmaßnahme Hornbach

INGENIEURBÜRO DILGER

BERATENDE INGENIEURE FÜR BAUWESEN

Ingenieurbüro Dilger GmbH
Gewerbepark "Neudamm 3" | 66994 Dahn
Telefon (06391) 911-0 | Fax (06391) 911-150
E-Mail: poststelle@ingenieurbuero-dilger.de
www.ingenieurbuero-dilger.de

Abwasserentsorgung
Wasserversorgung
Konstruktiver Ingenieurbau
Straßenplanung
Bauwerks- u. Kanalanleitung
Sport- und Freizeitanlagen

Auftraggeber

Kreisverwaltung Südwestpfalz

Stadt Hornbach

Maßnahme

Hochwasserschutzmaßnahme Hornbach

Darstellung

Längsprofil

Maßstab

1:2500

Format

1.35/30

Prüfvermerke

Anlage

V

Blatt

14

Projekt

PK 29/08

	Datum	Zeichen
ausgenommen		
bearbeitet	Jan. 2024	Rutschmann
gezeichnet	Jan. 2024	Johann
geprüft	Jan. 2024	Rutschmann

Hinweis zum Datenschutz: Alle Rechte dieser Zeichnung unterliegen dem Urheberrecht gem. DIN ISO 15018. Vervielfältigung und Veröffentlichung nur mit Zustimmung des Ingenieurbüro Dilger GmbH