

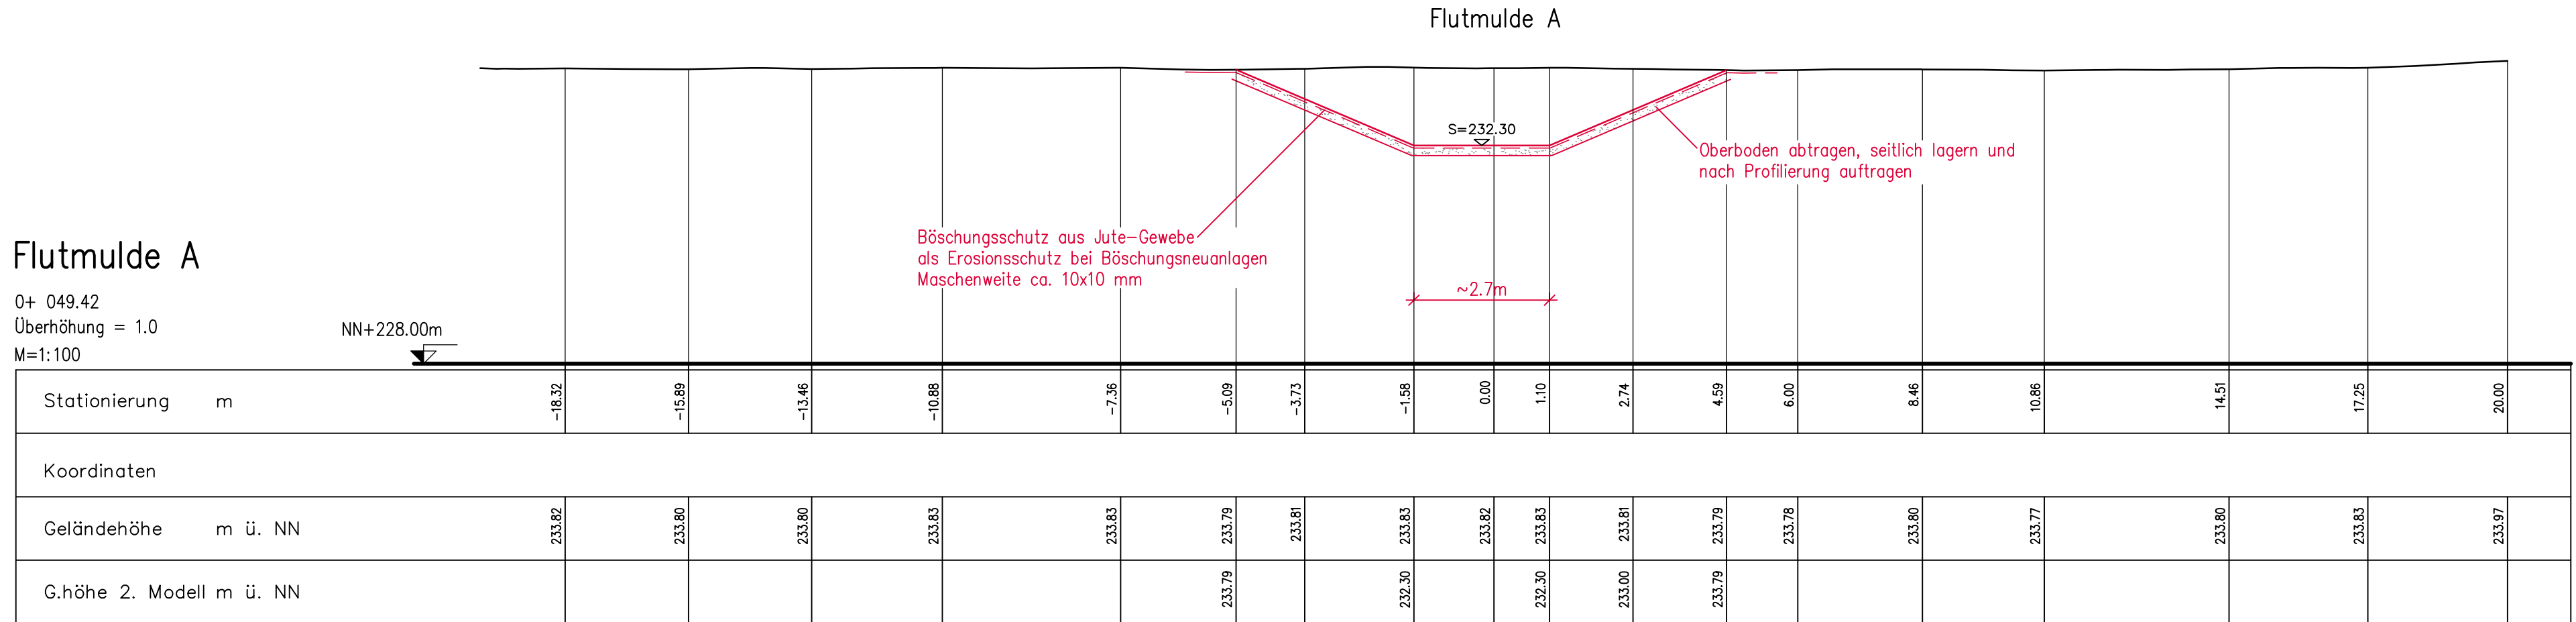


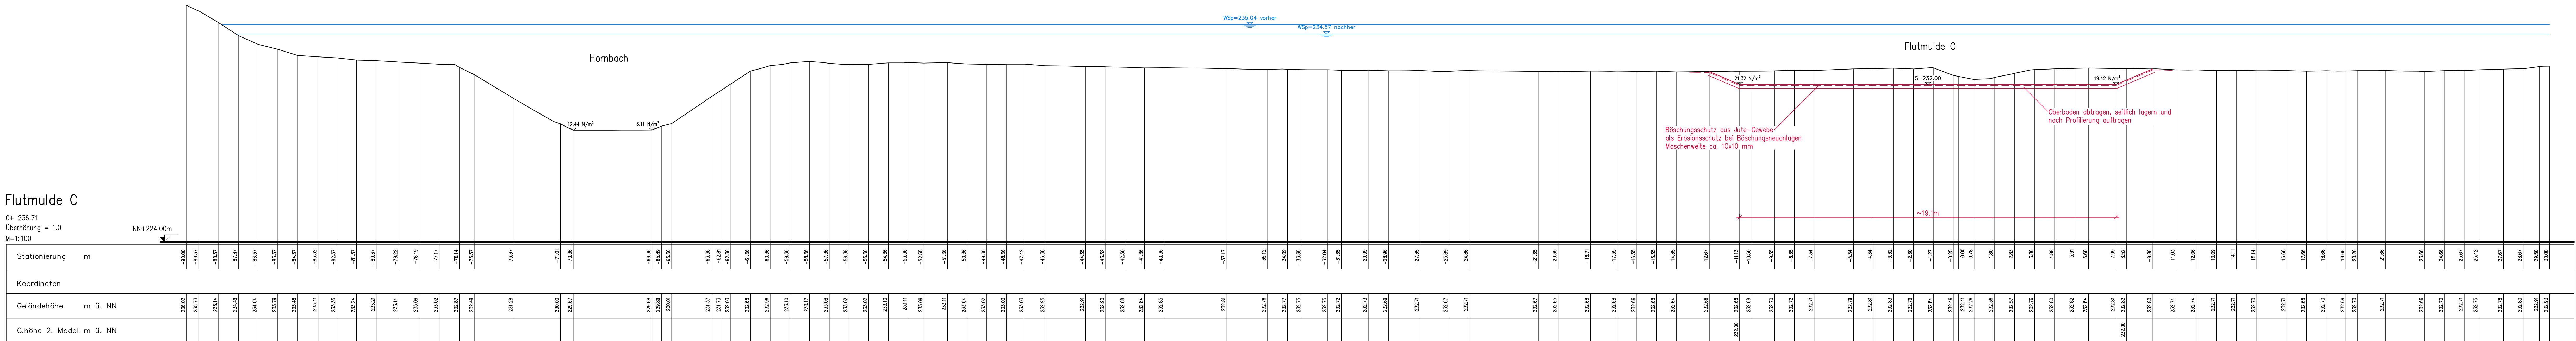

Bemerkung:
Querschnitt Flutmulde A.0+171.65 ist in Querschnitt Schwab.0+024.64 mit enthalten (Blatt-Nr. 9)

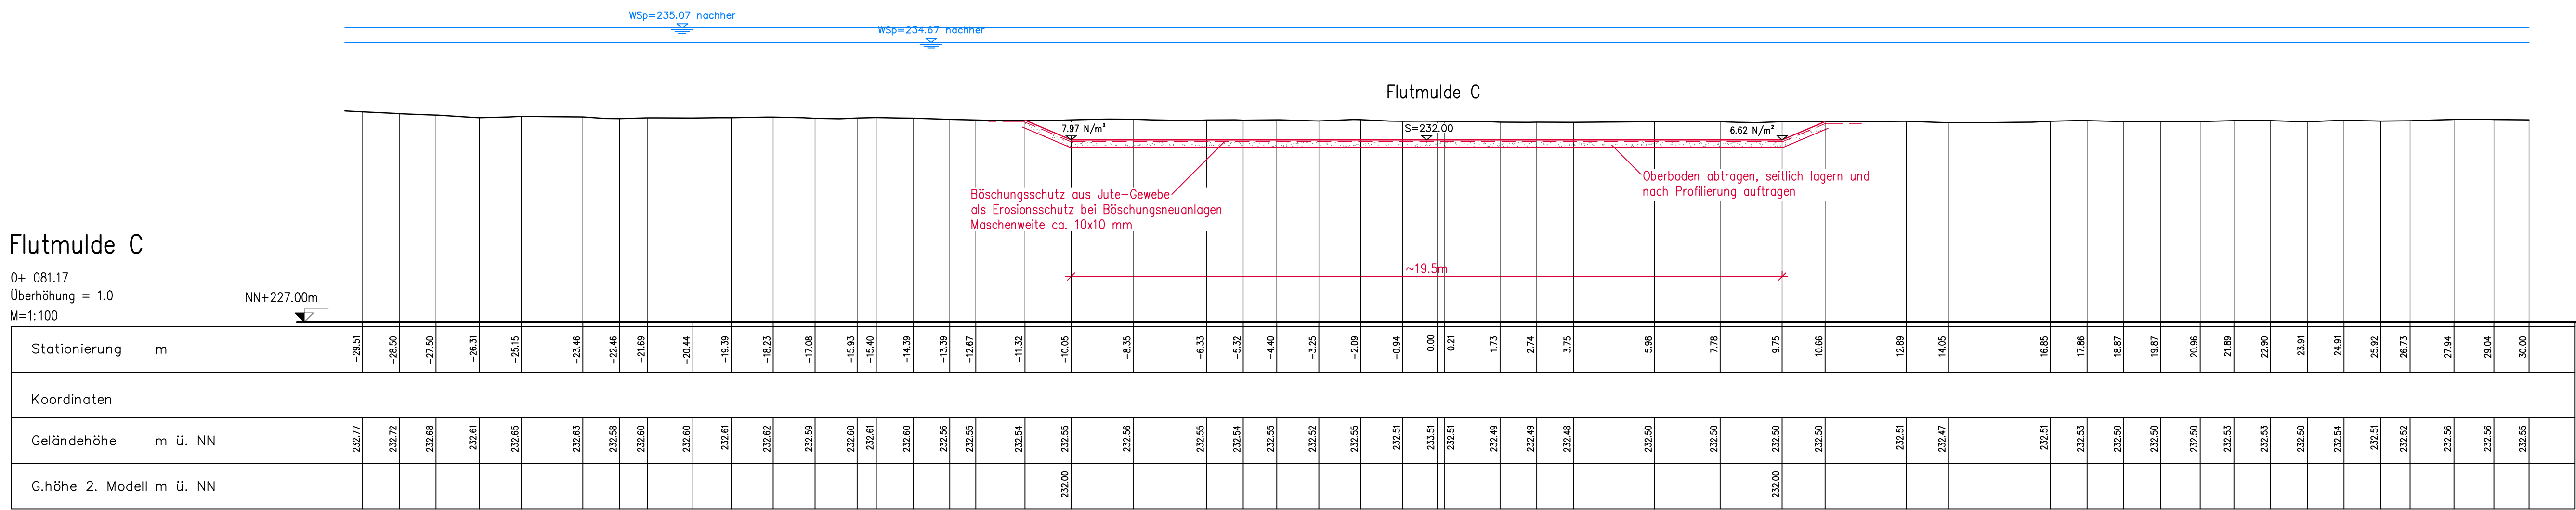

- Legende:
- Bestand lt. DGM TU Karlsruhe
 - Planung
 - Wp=235.07 nachher
 - Wp=234.87 nachher
 - Wp=235.04 vorher
 - Wp=234.57 nachher

Planlauf/Verteilung

EMPFÄNGER

Nr. Gegenstand der Änderung

Datum

Zeichen

Planungsstand:

Vorplanung

Entwurfsplanung

Genehmigungsplanung

Ausführungsplanung

Erarbeitung des Hochwasserschutzkonzeptes Hornbach

Universität Karlsruhe (TH)

Institut für Wasser und Geodäsie

INGENIEURBÜRO DILGER

BERATENDE INGENIEURE FÜR BAUWESEN

Kreisverwaltung Südwestpfalz

Stadt Hornbach

Hochwasserschutzmaßnahme Hornbach

Querschnitt A+C

1:100

1.65/84

PK 29/08

9

1.65/84