


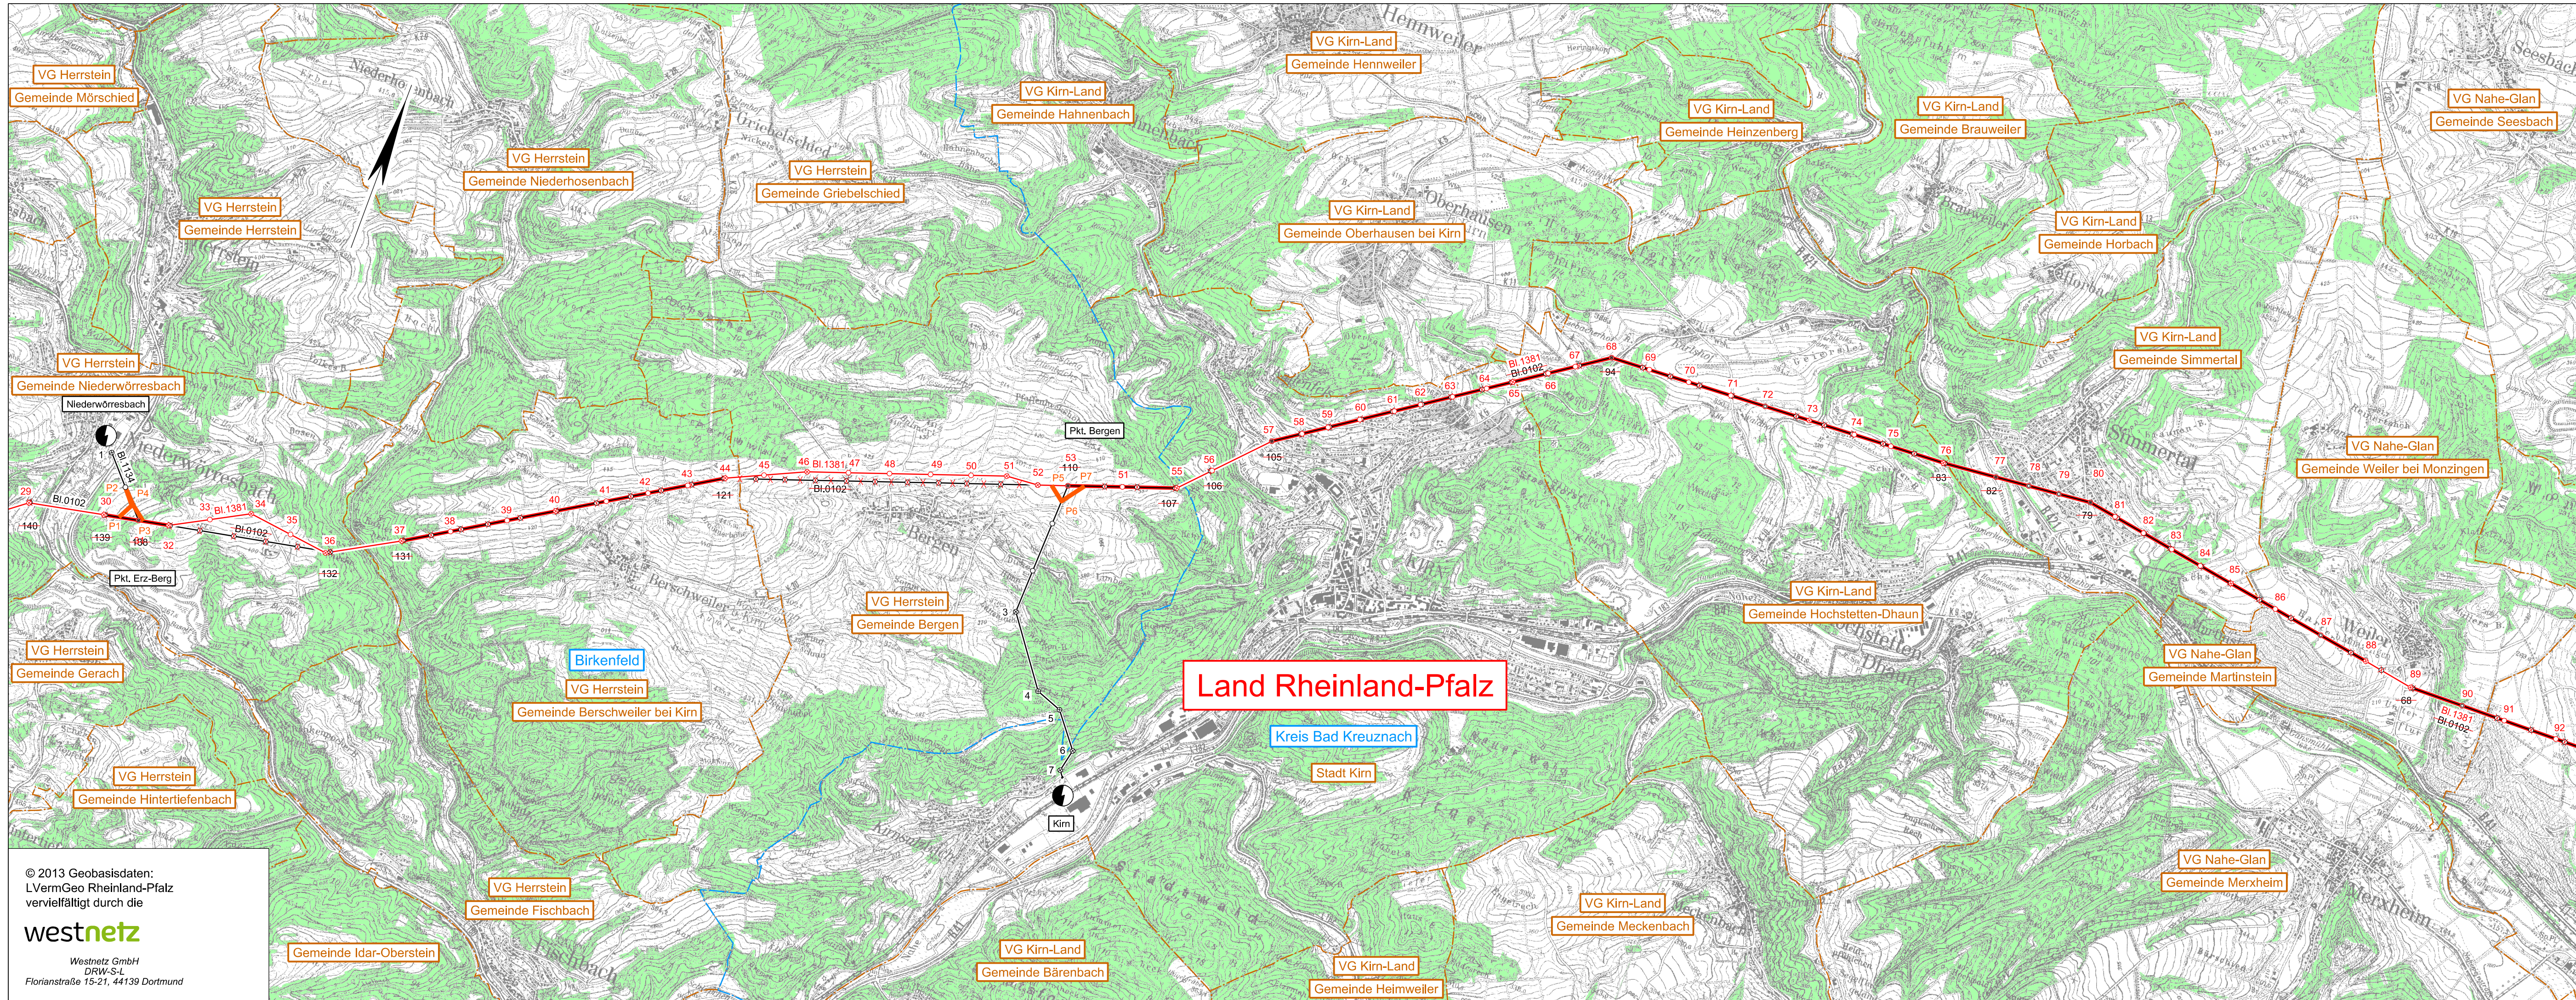

© 2013 Geobasisdaten:  
LVerGeo Rheinland-Pfalz  
vervielfältigt durch die  
**westnetz**  
Westnetz GmbH  
DRW-S-L  
Florianstraße 15-21, 44139 Dortmund

### Legende

- Staatsgrenze
- Landesgrenze
- Reg.-Bez. Grenze
- Kreisgrenze
- Gemeindegrenze
- Umspannanlage (Bestand)
- Umspannanlage (Planung)
- Hochspannungsfreileitung (Bestand)
- Hochspannungsfreileitung (Bestand) wird demontiert
- Hochspannungsfreileitung (Planung)
- Hochspannungsfreileitung (Planung) in bestehender Leitungssachse
- Zubeseilung
- Trag-/Abspannmast (Bestand)
- Trag-/Abspannmast (Bestand) wird demontiert
- Trag-/Abspannmast (Planung)
- Trag-/Abspannmast (Planung) an bestehendem Standort
- Hochspannungskabel (Bestand)
- Hochspannungskabel (Planung)
- Provisorium
- Wald
- Planung nachrichtlich übernommen

**westnetz**

Anlage 2  
Blatt 2

## Neubau einer 110-kV-Hochspannungsfreileitung zwischen Idar-Oberstein - Niederhausen

110-kV-Hochspannungsfreileitung  
**Idar-Oberstein - Niederhausen, BI.1381**  
Abschnitt: Pkt. Erz-Berg - Pkt. Bergen  
Abschnitt: Pkt. Bergen - Monzingen

Demontage 110-kV-Hochspannungsfreileitung  
**Niederhausen - Idar-Oberstein, BI.0102**  
Abschnitt: Monzingen - Pkt. Bergen  
Abschnitt: Pkt. Bergen - Pkt. Erz-Berg

Neubau einer 110-kV-Hochspannungsfreileitung  
**Koblenz - Niederhausen, BI.0100**  
Abschnitt: Pkt. Waldböckelheim - Niederhausen

## Übersichtsplan 1 : 25000

Zur Plananfertigung verwendete DTK 25: 6110, 6111, 6209, 6210, 6211

|           |            |         |
|-----------|------------|---------|
| Stand:    | 30.10.2020 | ±       |
| Erstellt: | 28.10.2013 | SPIE/Ju |
| Inhalt:   | Planung    |         |



**westnetz**  
DRW-S-L