

Neubau einer 110-kV-Hochspannungsfreileitung zwischen Idar-Oberstein - Niederhausen


110-kV-Hochspannungsfreileitung
Idar-Oberstein - Niederhausen, Bl.1381
Abschnitt: Pkt. Bergen - Monzingen

Lageplan 1:2000

von Mast Nr. 71 bis Mast Nr. 76

Gemarkung	: HOCHSTETTEN	DHAUN	SIMMERTAL
Gemeinde	: Hochstetten-Dhaun	Hochstetten-Dhaun	Simmertal
Kreis	: Bad Kreuznach	Bad Kreuznach	Bad Kreuznach
SGD	: Nord	Nord	Nord
Land	: Rheinland-Pfalz	Rheinland-Pfalz	Rheinland-Pfalz
Katasteramt	: Bad Kreuznach	Bad Kreuznach	Bad Kreuznach
Grundbuchamt	: Bad Sobernheim	Bad Sobernheim	Bad Sobernheim

Ausgabe:	30.10.2020	15:30:39
Erstellt:	16.05.2013	10:38:27
Inhalt:	Planung	

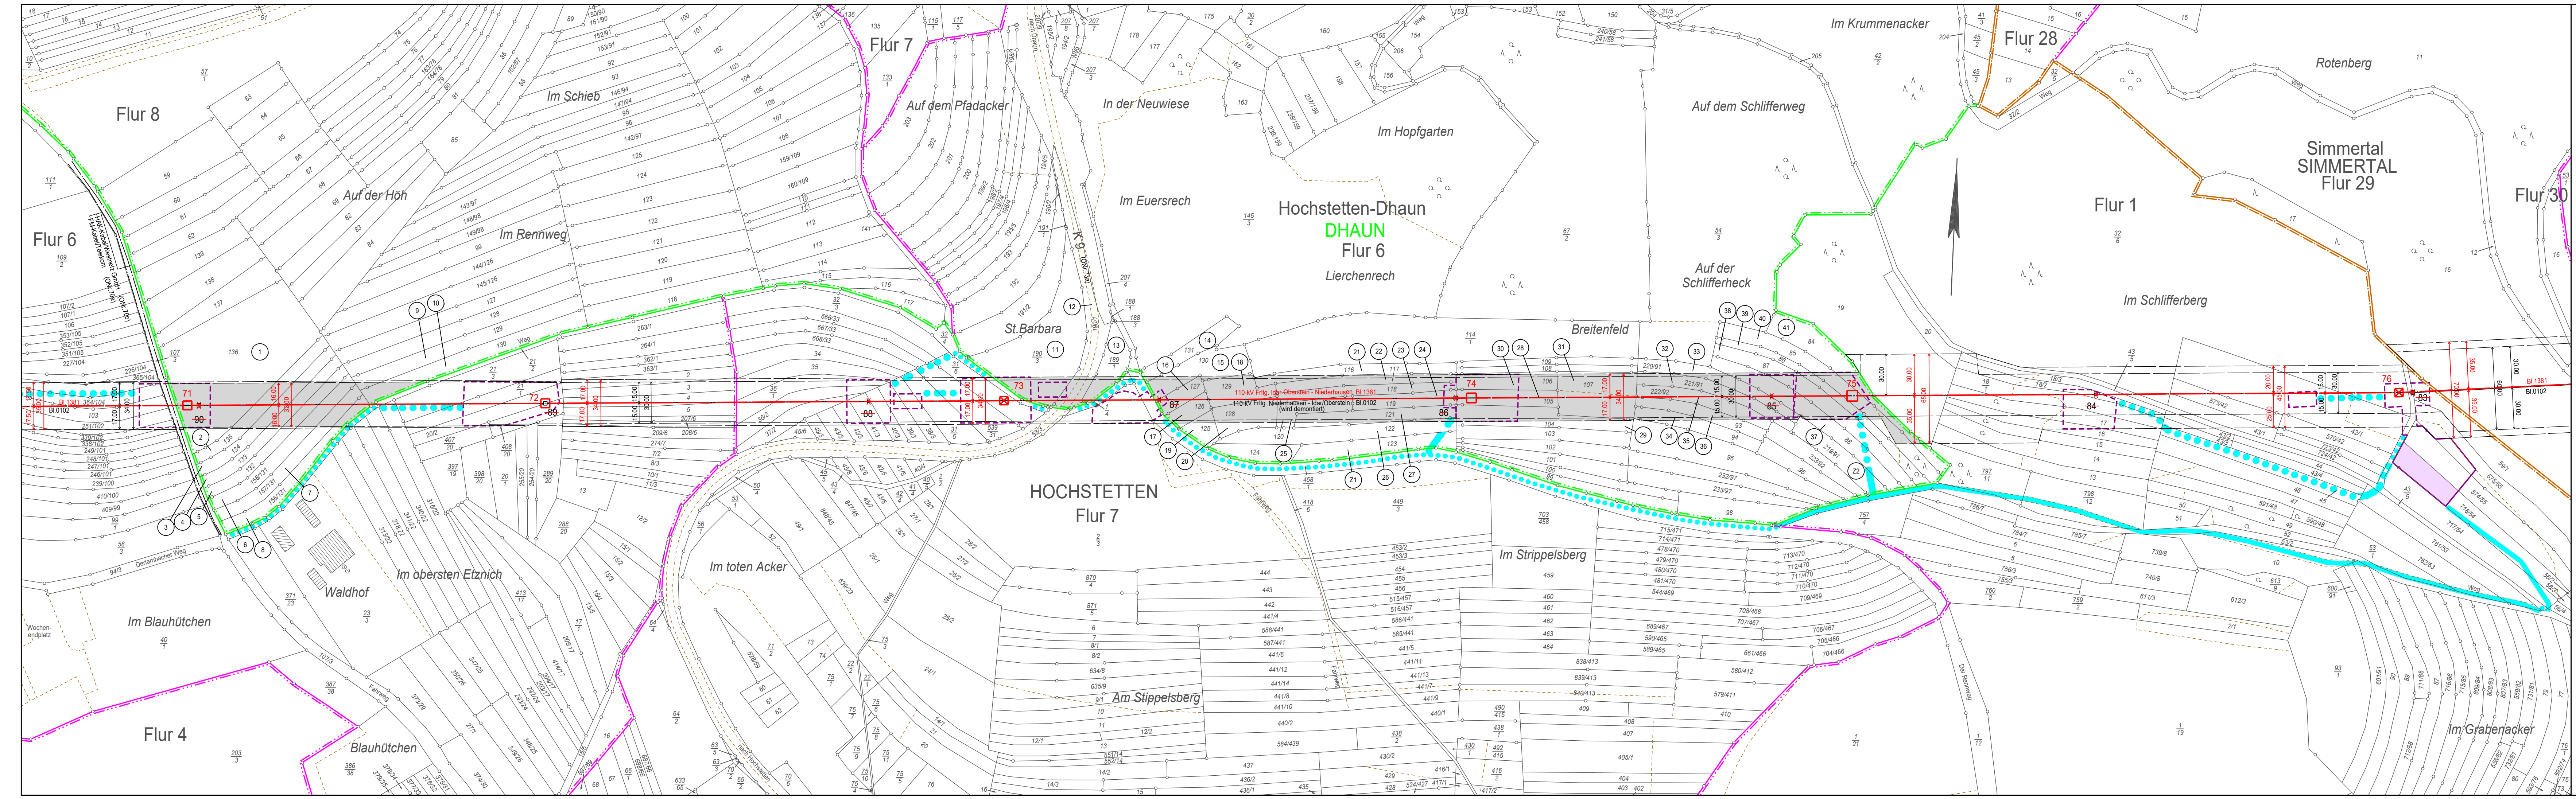

Legende

- Staatsgrenze
- Landesgrenze
- Reg.-Bez. Grenze
- Kreisgrenze
- Gemeindegrenze
- Gemarkungsgrenze
- Flurgrenze
- Hochspannungsfreileitung (Bestand)
- Hochspannungsfreileitung (Planung)
- Hochspannungsfreileitung (Bestand) wird demontiert
- Trag-/ Abspannmast (Bestand)
- Trag-/ Abspannmast (Planung)
- Trag-/ Abspannmast (Bestand) wird demontiert
- Hochspannungskabel geplant

(1) laufende Nr. der vom Schutzstreifen betroffenen Flurstücke in der Gemarkung

(21) laufende Nr. der ausschließlich von Zuwegungen oder Arbeitsflächen betroffenen Flurstücke in der Gemarkung

(ONr.1a) Objektnummer lt. Kreuzungsverzeichnis

Versorgungsleitung

Planungen/ Flächenausweisungen nachrichtlich übernehmen

Topografie nachrichtlich übernehmen

Schutzstreifenrand

für die geplante Freileitung zu beschränkender Grundstücksfläche

temporäre Arbeitsfläche innerhalb des Schutzstreifens (nachrichtliche Darstellung)

temporäre Arbeitsfläche außerhalb des Schutzstreifens auf Flurstücken mit Schutzstreifensanspruchnahme

temporäre Arbeitsfläche auf Flurstücken ohne Schutzstreifensanspruchnahme

Zuwegung auf Flurstücken mit Schutzstreifensanspruchnahme

Zuwegung auf Flurstücken ohne Schutzstreifensanspruchnahme

provisorischer Mast

Rand der für das Provisorium benötigten Fläche

Achse Provisorium